


**Bebauungsplan
„Photovoltaik-Freiflächenanlage Brand und Auf'm Klopp“
der Ortsgemeinde Dessighofen**

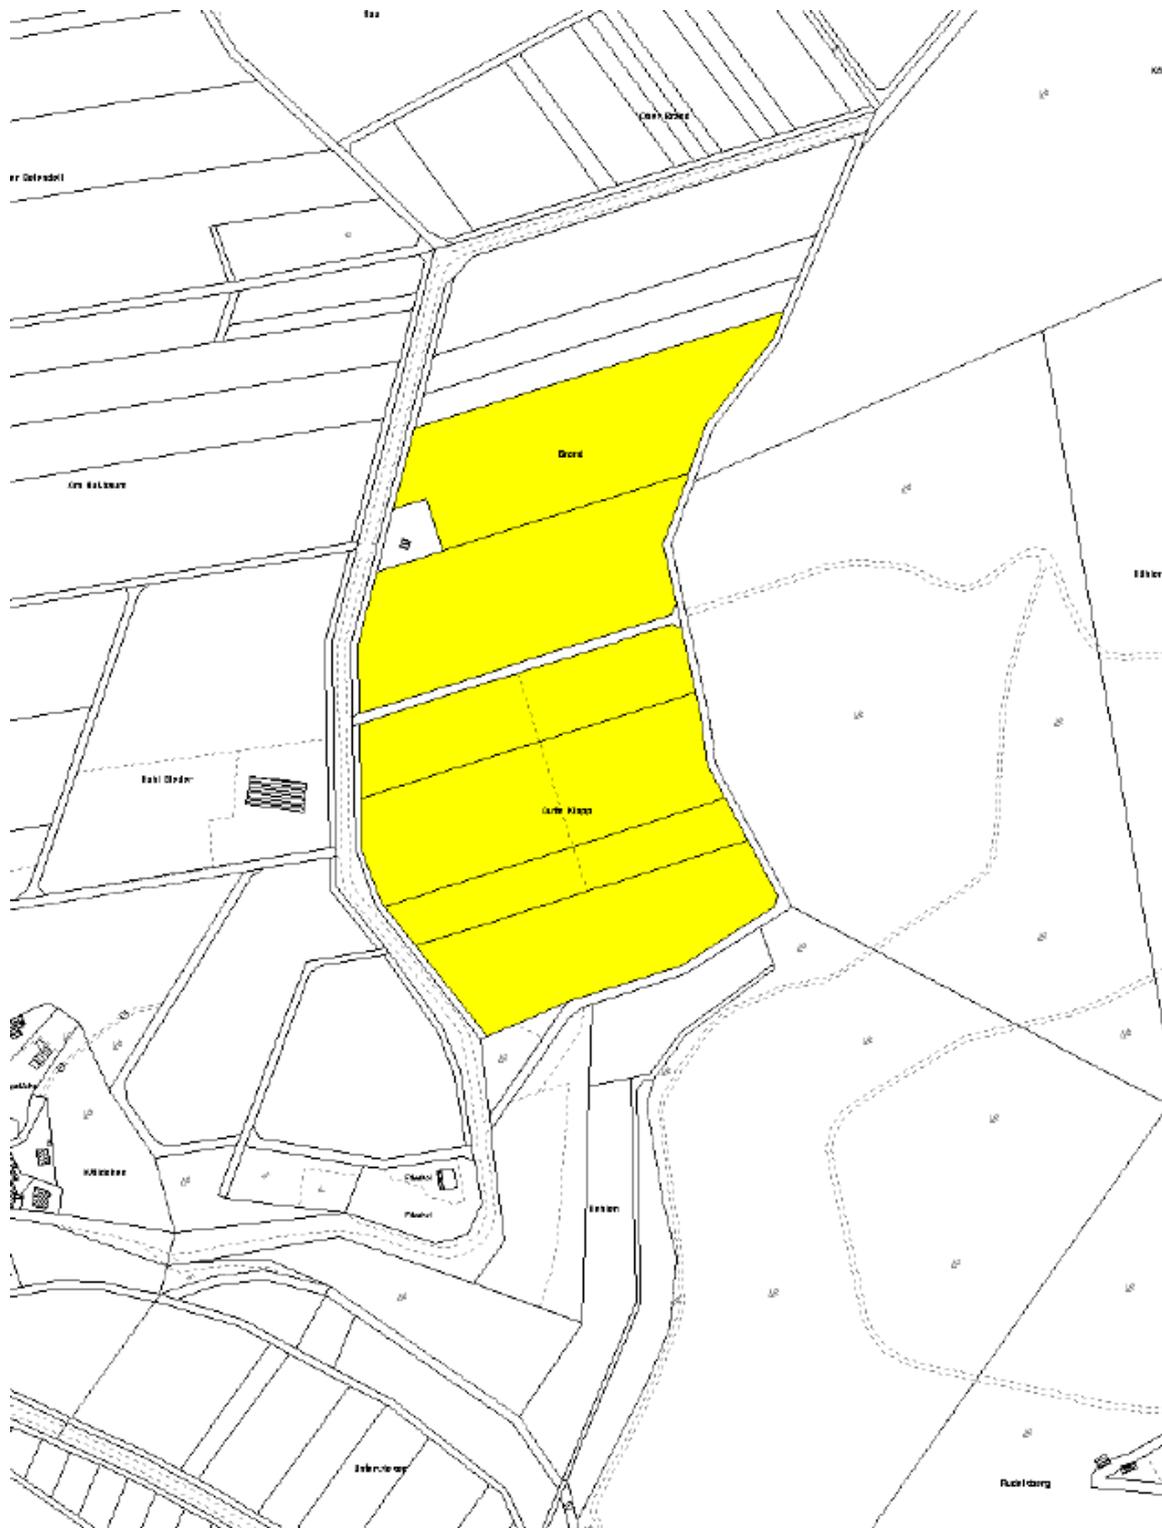

Ausschnitt aus der Flurkarte
Gemarkung: Dessighofen
Maßstab: nicht maßstäblich
**„Datengrundlage: Geobasisinformationen der Vermessungs- und
Katasterverwaltung Rheinland-Pfalz - (Zustimmung vom 15. Oktober 2002)“**

Stand: 06/2025
Flur: 3