


Koblenzer Straße

Schulstraße

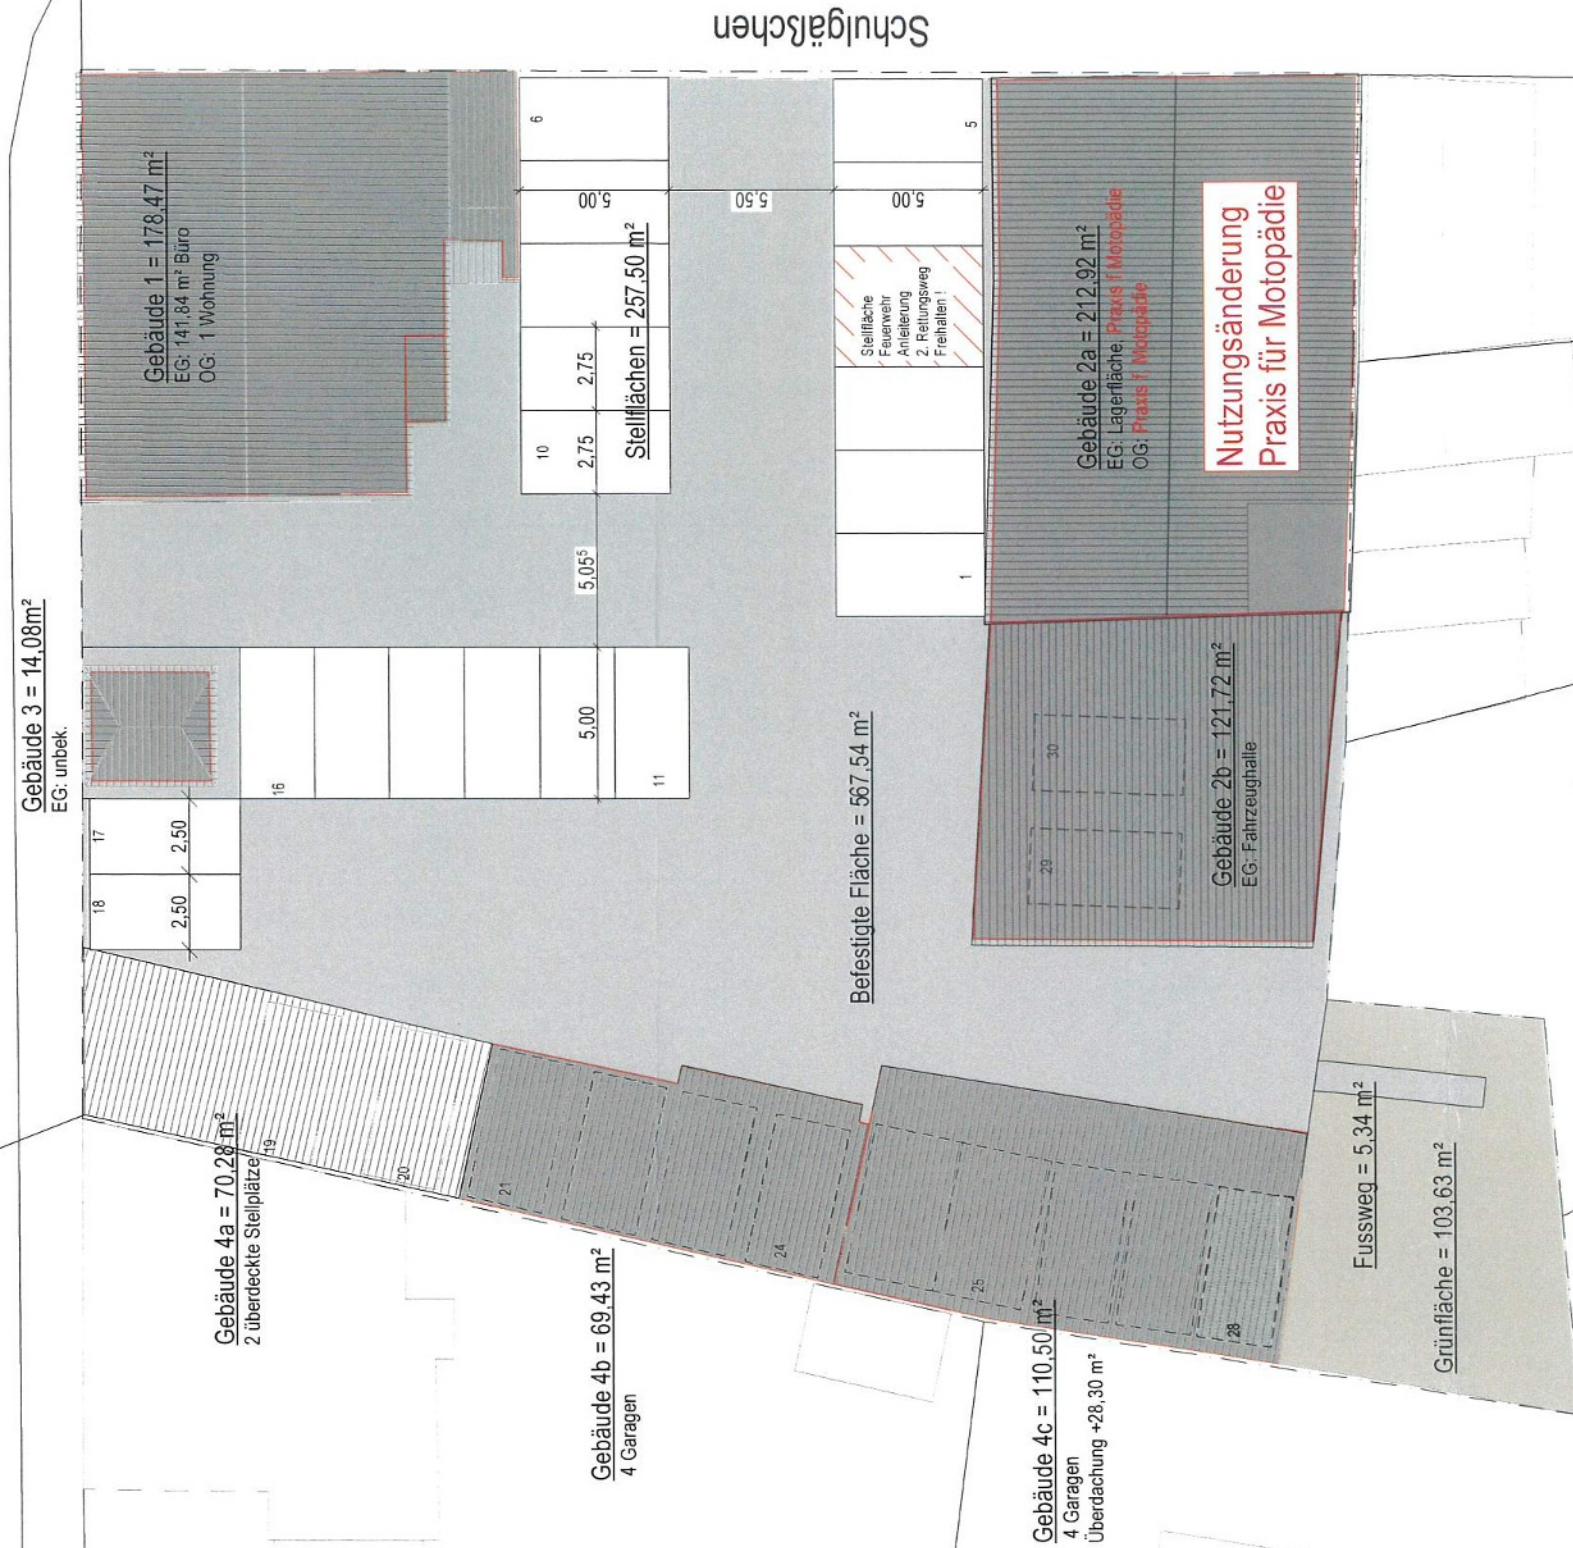

PROJEKT:
Nutzungsänderung einer Wohnung in eine motopädische Praxis
Koblenzer Straße 30, 56130 Bad Ems

BAUHERR:
[REDACTED]

PLANER:
Architekten Ritz & Losacker GmbH
Obere Illbach 2
56412 Heiligenroth



UNTERSCHRIFT ENTWURFSVERFASSER

[Signature]

PLANINHALT:
Freiflächenplan

PLAN-NR.:
1006 BA01

MASSSTAB:
[REDACTED]

DATUM:
11.06.2025

GEZ.:
DP