


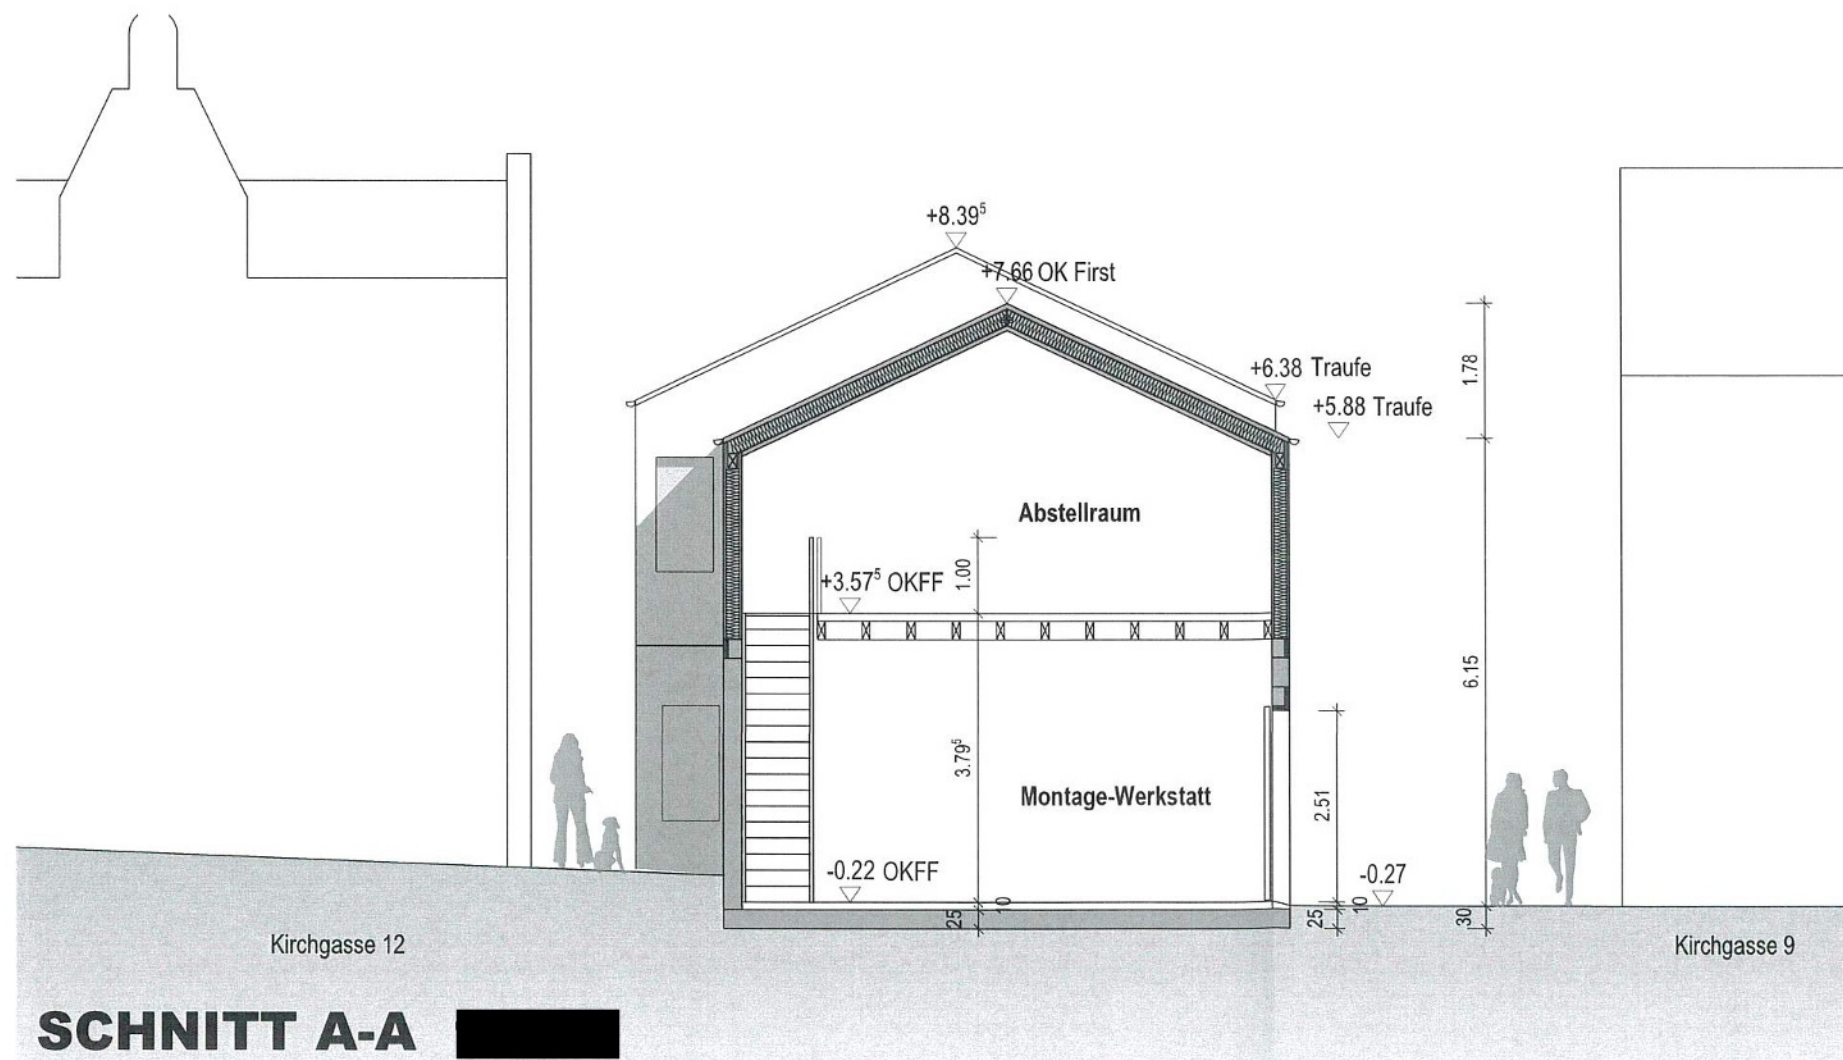


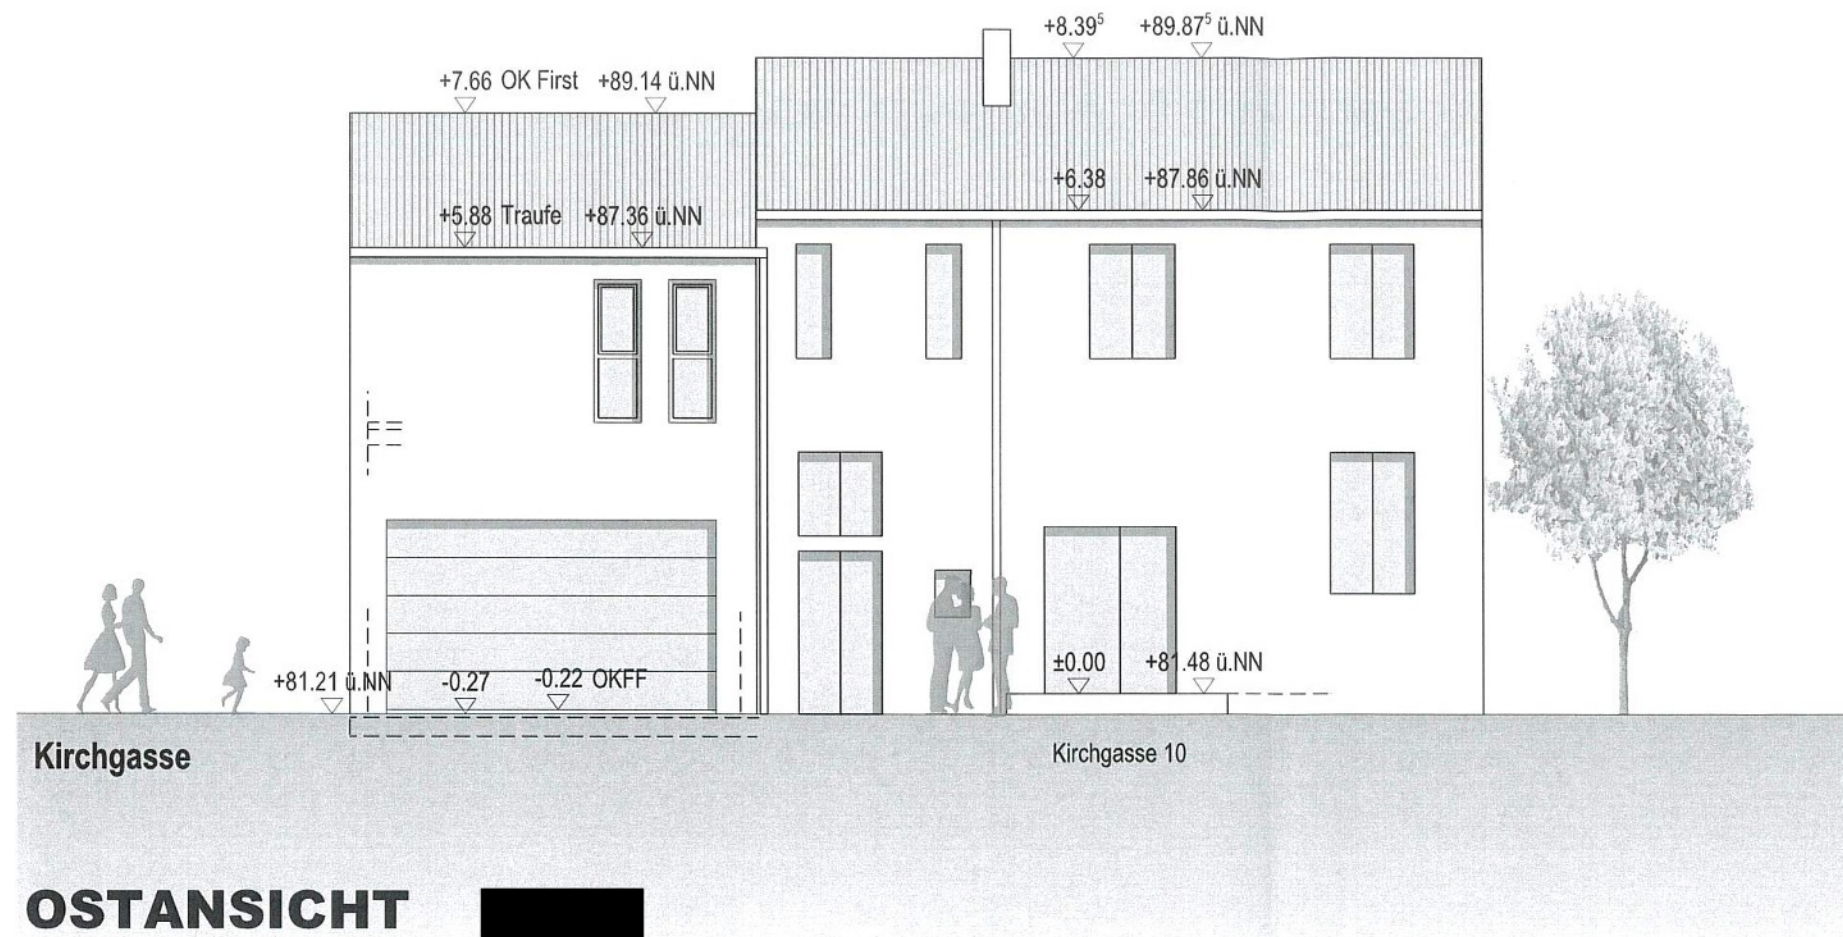

Bauvorhaben	Umnutzung einer Garage in eine Montagewerkstatt Kirchgasse 10 56130 Bad Ems
Bauherr	[REDACTED]
Architekt	Fries Architekten Rheinstraße 103 56179 Vallendar Tel: 0261 / 96259-0 Fax: 0261 / 96259-29 www.fries-architekten.de info@fries-architekten.de
Zeichnung	Ostansicht Schnitt A-A
Maßstab	[REDACTED]
Projektleiter	S. Koparan
Gezeichnet	S. Koparan
Datum	05.06.2025
Proj.-Nr.	
Blattformat	A3
Plannummer	BA 03
Datum Unterschrift Architekt	05.06.2025 [Signature]
Datum Unterschrift Bauherr	05.06.2025 [REDACTED]

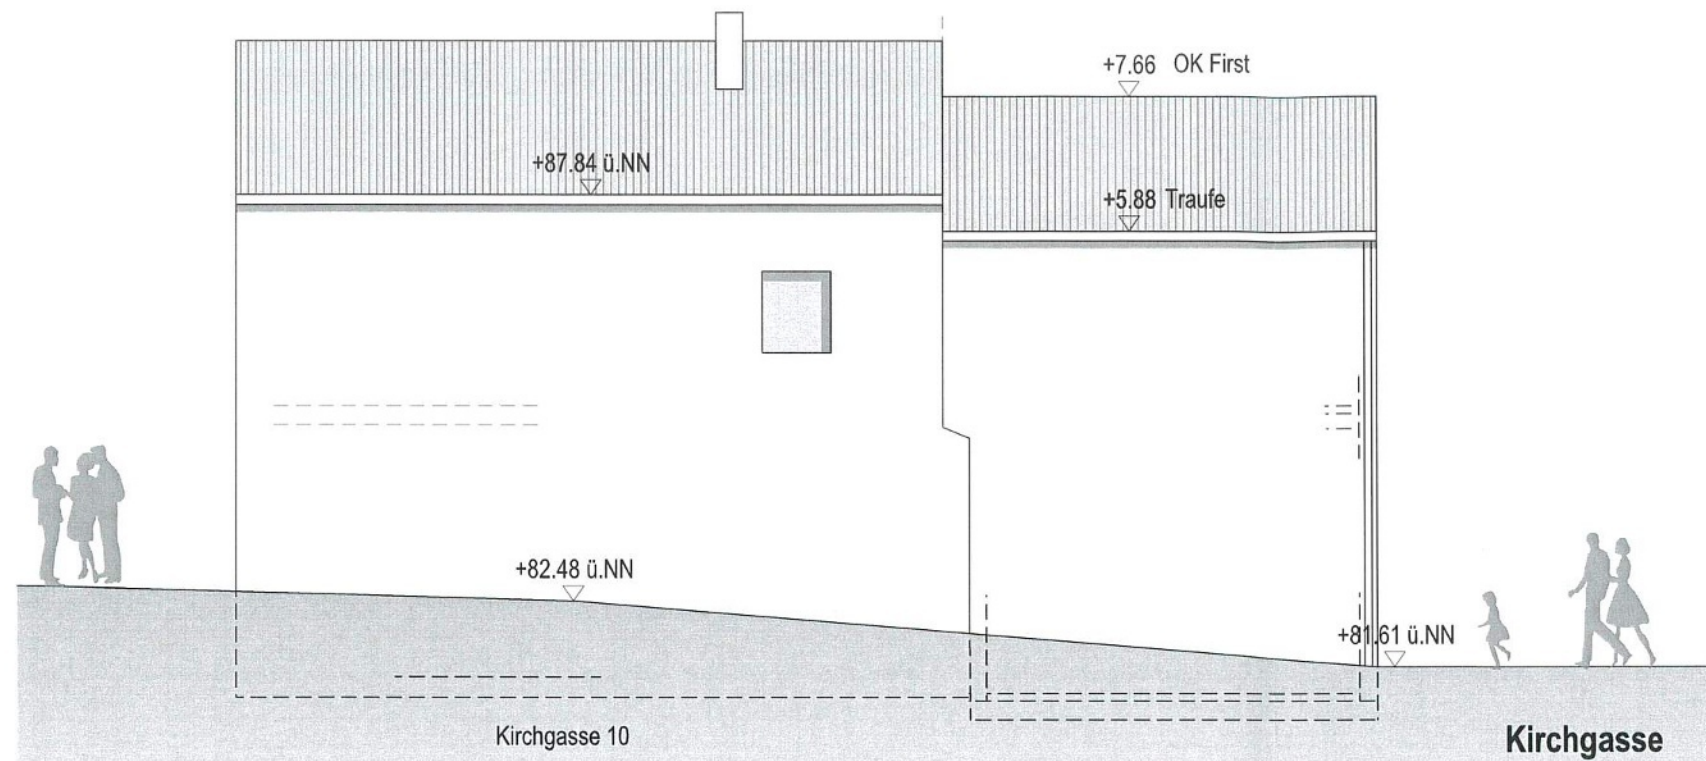

WESTANSICHT

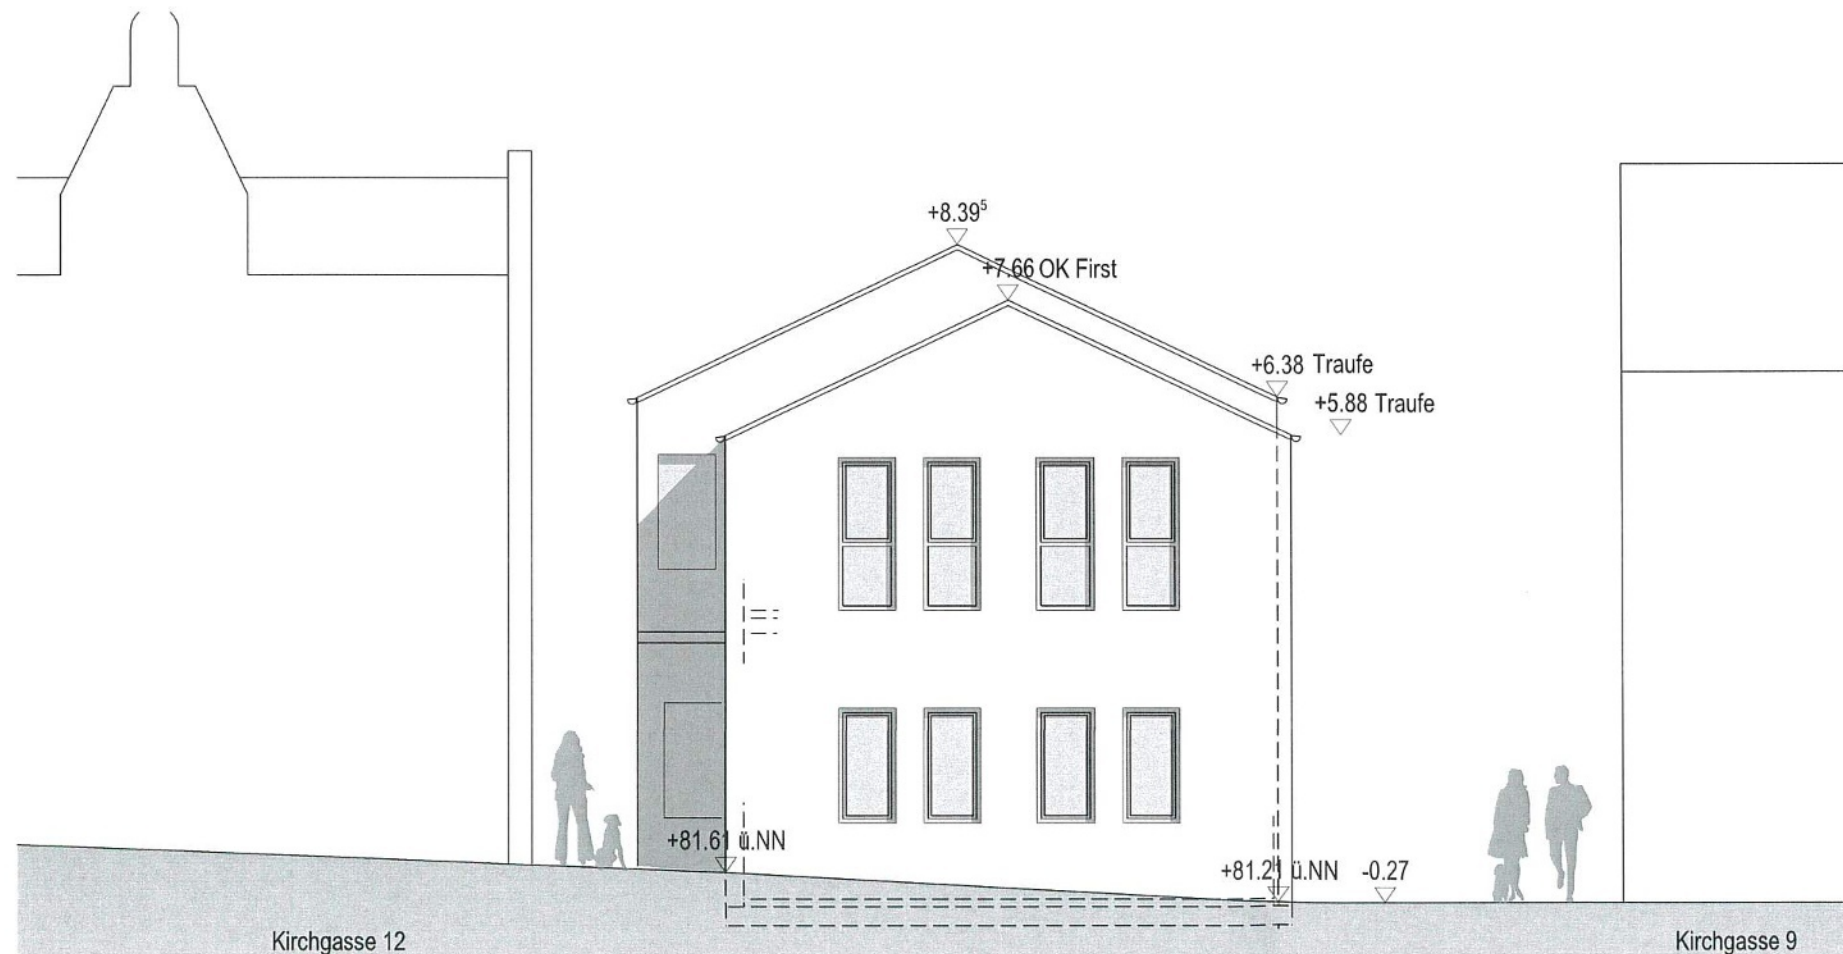

SÜDANSICHT / ANSICHT KIRCHGASSE

fries architekten



Bauvorhaben **Anbau einer Garage
Kirchgasse 10
56130 Bad Ems**

Bauherr [REDACTED]

Architekt **Fries Architekten**
Rheinstraße 103
56179 Vallendar
Tel: 0261 / 96259-0 | Fax: 0261 / 96259-29
www.fries-architekten.de | info@fries-architekten.de

Zeichnung **Westansicht
Südansicht**

Maßstab	1 [REDACTED]
Projektleiter	S. Koparan
Gezeichnet	S. Koparan
Datum	05.06.2025
Proj.-Nr.	
Blattformat	A3
Plannummer	BA 04

Datum | Unterschrift
Architekt
05.06.2025 [Signature]

Datum | Unterschrift
Bauherr
05.06.2025 [REDACTED]