

Auszug aus den Geobasisinformationen

Liegenschaftskarte



Rheinland-Pfalz

Projekt: Neubau einer Produktionshalle
Nieverner Straße 34, 56132 Nievern

VERMESSUNGS- UND
KATASTERAMT
WESTERWALD-TAUNUS

Bauherr: [REDACTED]


1. Ausfertigung

Hergestellt am 14.02.2025

Flurstück: 103/3, 107/4
Flur: 5
Gemarkung: Nievern

Gemeinde: Nievern
Landkreis: Rhein-Lahn-Kreis

Jahnstraße 5
56457 Westerburg

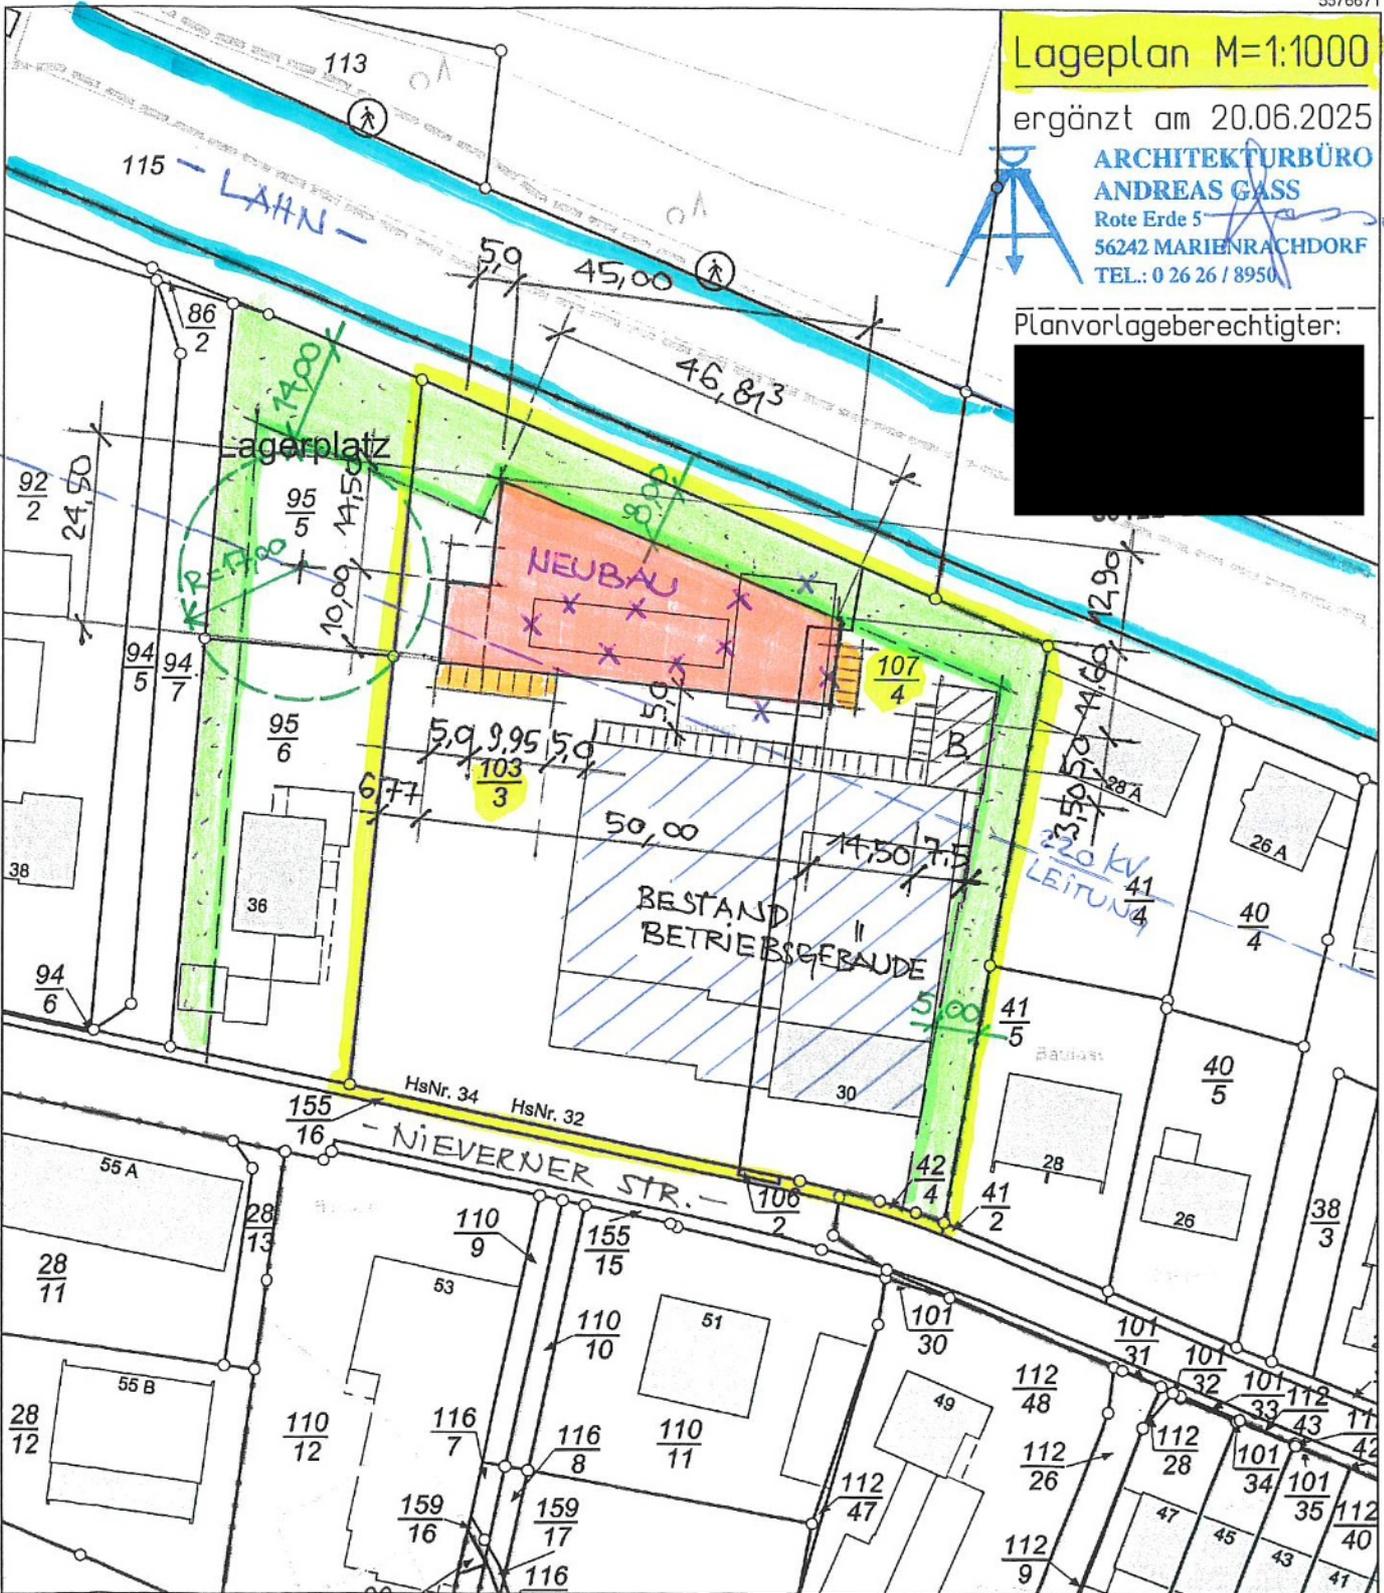

5576461

Maßstab 1 : 1 000 0 10 20 30 Meter

Vervielfältigungen für eigene Zwecke sind zugelassen. Eine unmittelbare oder mittelbare Vermarktung, Umwandlung oder Veröffentlichung der Geobasisinformationen bedarf der Zustimmung der zuständigen Vermessungs- und Katasterbehörde (§12 Landesgesetz über das amtliche Vermessungswesen).
Hergestellt durch Öffentlich best. Vermessungsingenieur M.Sc. Marvin Christian, Befugnis eingeräumt am 22.12.2020 durch das Landesamt für Vermessung und Geobasisinformation Rheinland-Pfalz.