


Lahnstraße

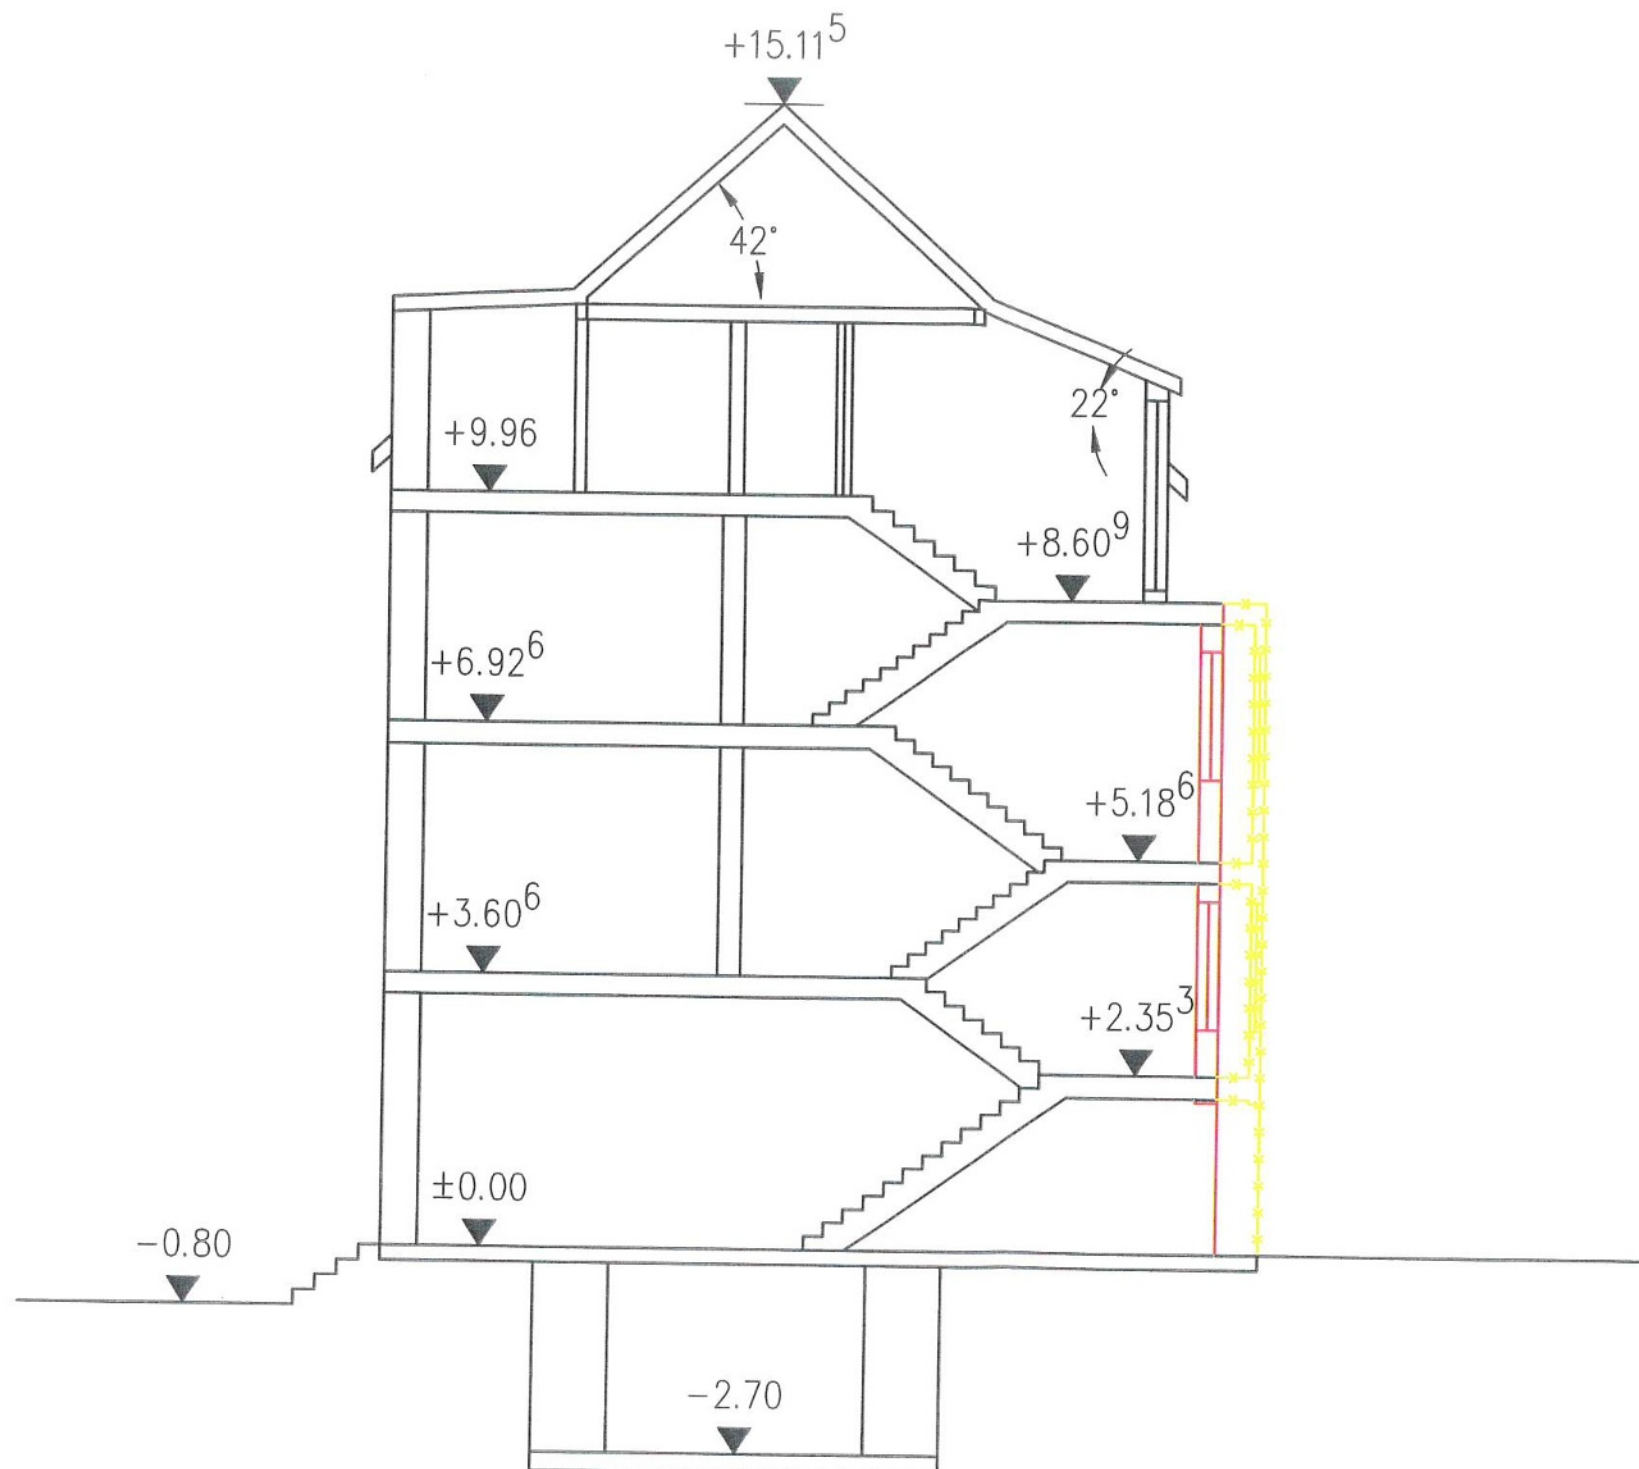

MB MARIUS BÖTTCHER GMBH INGENIEURBÜRO FÜR BAUWESEN	Freiherr-vom-Stein-Straße 12 D-56337 Kadenbach Telefon: +49 (0) 2620-3019876		Telefax: +49 (0) 2620-3019830 HOMEPAGE: www.ingb-mb.de E-MAIL: mail@ingb-mb.de
	Bauher: [REDACTED]		
Planbezeichnung: GENEHMIGUNGSPLAN Umbaumaßnahme am Treppenhaus Schnitt		Maßstab: [REDACTED]	
		Gezeichnet: 11.06.25 A.S. Projekt: 2523 Plan: GEN-06	