

Ansicht von 'Wipsch'



Spitzboden

Dachgeschoss

2. Obergeschoss

1. Obergeschoss


Erdgeschoss

OK "Wipsch"


Park-Etage

		ANSCHRIFT
		Steinweg 40 56410 Montabaur
TELEFON	02 602 / 9 343 800	E-MAIL info@theis-architektur.de
BAUVORHABEN / OBJEKTANSCHRIFT		BAUHERR
ERWEITERUNG EINES WOHN- UND GESCHÄFTSHAUSES UM 6 WOHN. Römerstraße 83 56130 Bad Ems		
PLANNUMMER / MAßSTAB / DATUM	BA-ANS-02 / 07.07.2025	PLANINHALT
 _____ UNTERSCHRIFT		BAUANTRAG Ansicht Süden (Wipsch)

BAUHERR

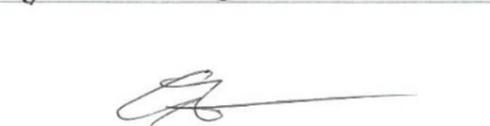
ARCHITEKT


Ansicht 'Ost'

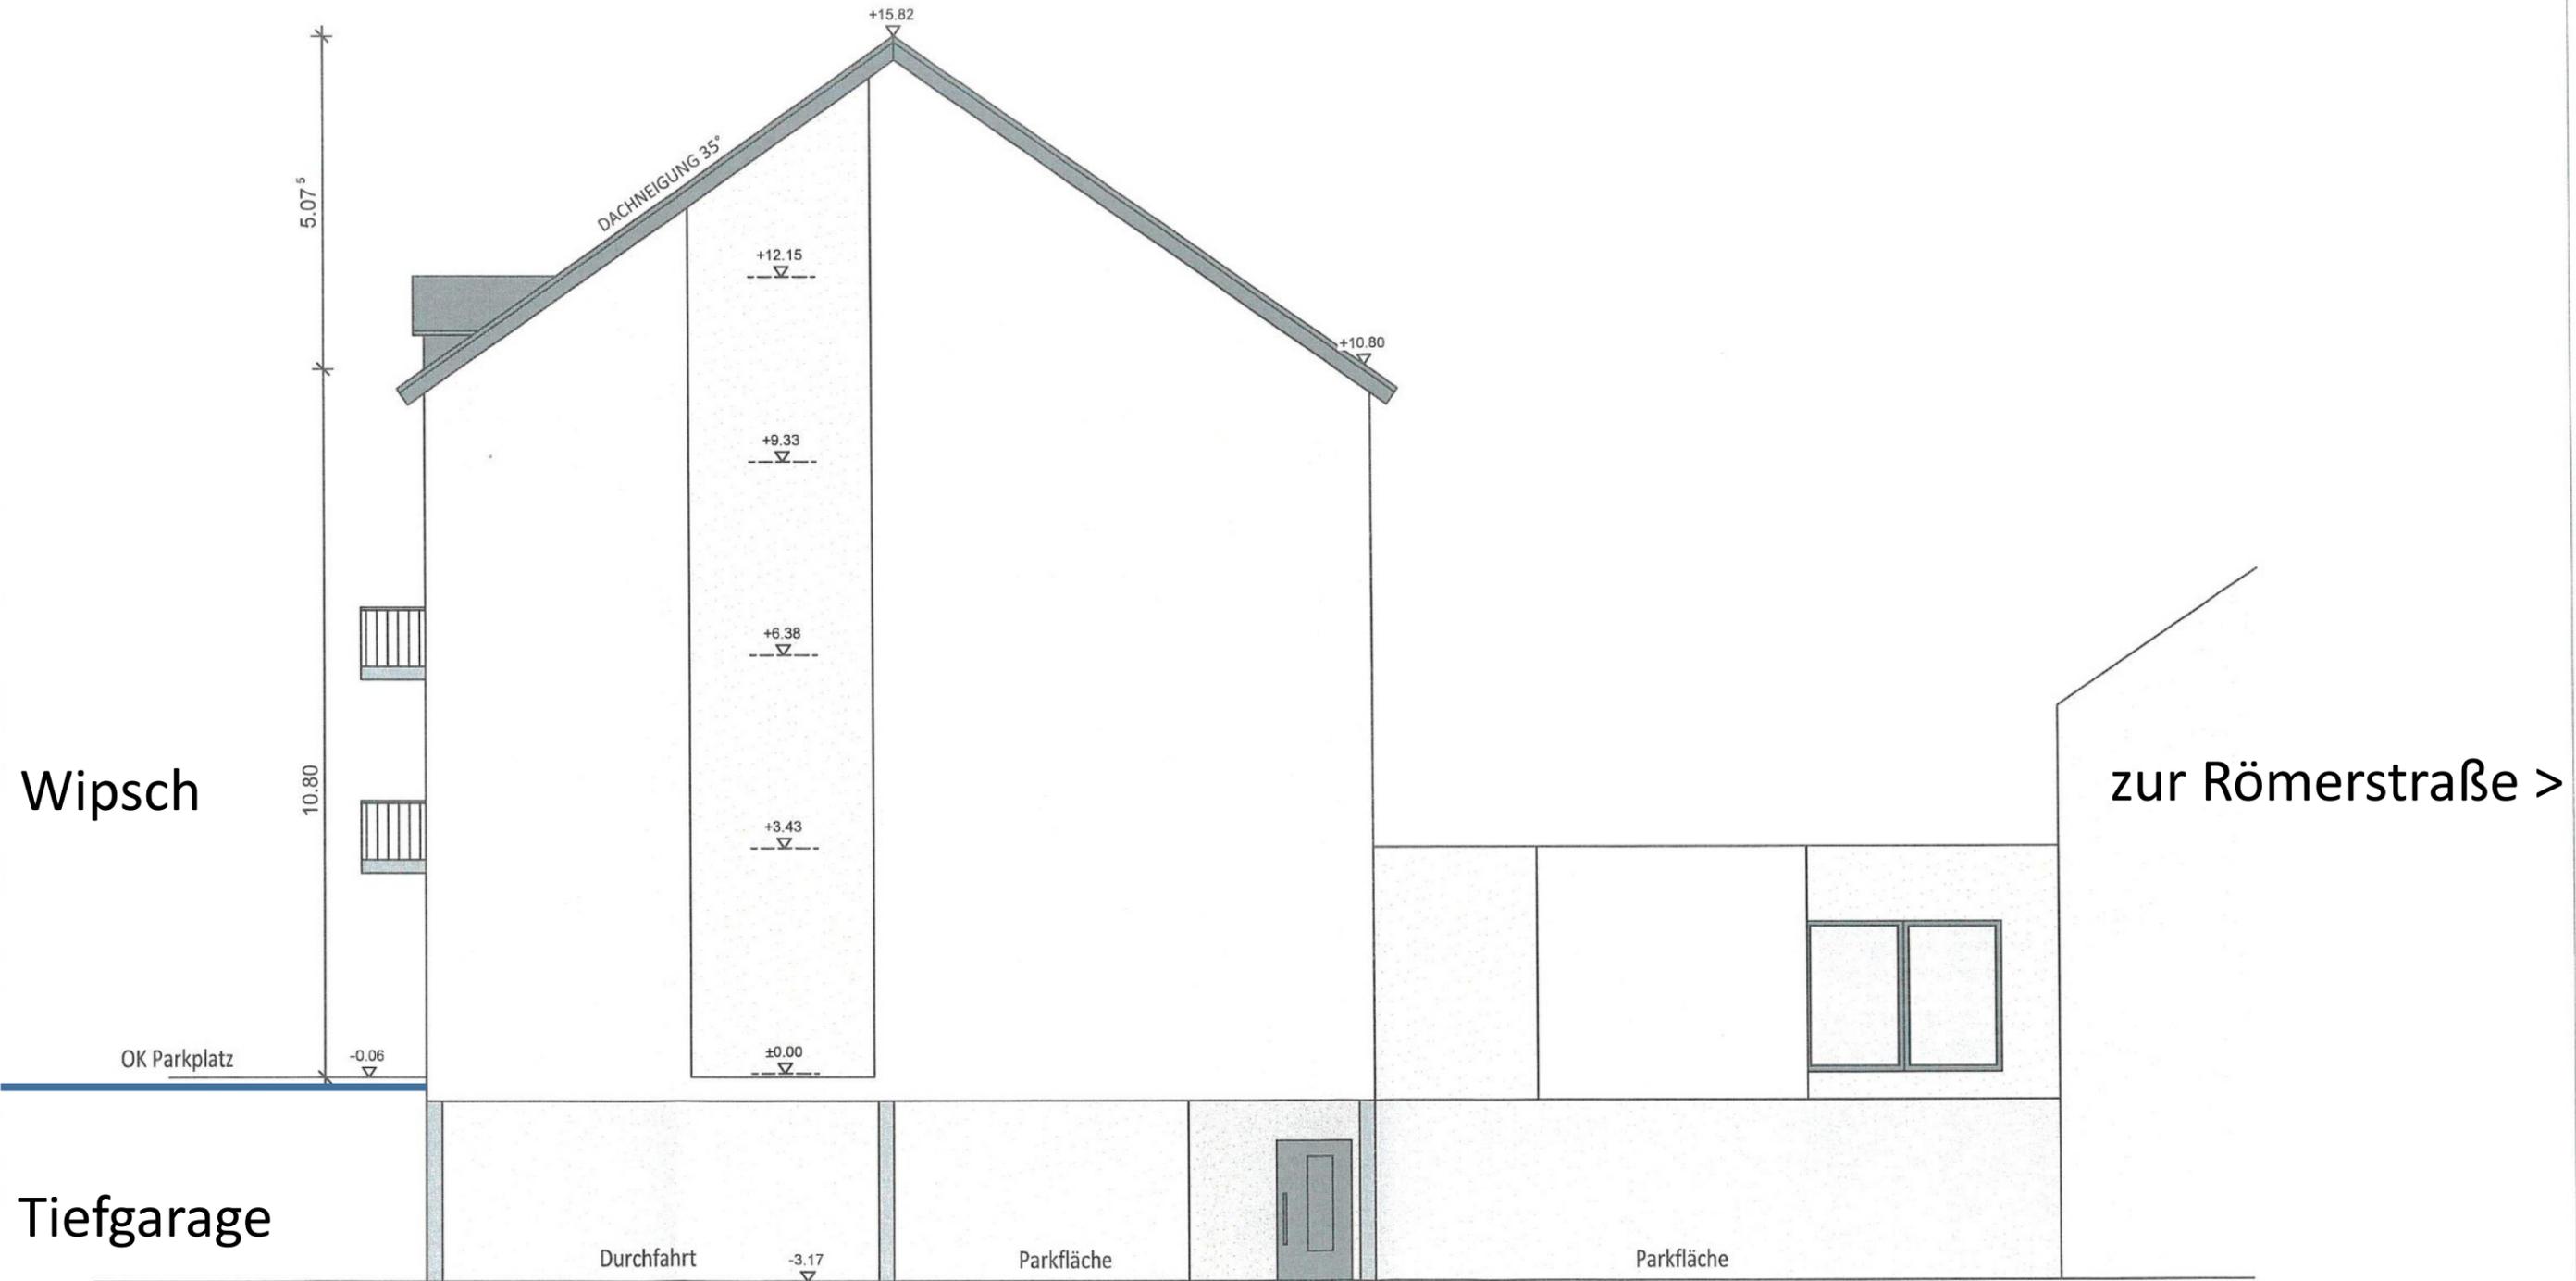

		ANSCHRIFT
		Steinweg 40 56410 Montabaur
BAUHERR	TELEFON	E-MAIL
[REDACTED]	02 602 / 9 343 800	info@theis-architektur.de
ARCHITEKT	BAUVORHABEN / OBJEKTANSCHRIFT	
[REDACTED]	ERWEITERUNG EINES WOHN- UND GESCHÄFTSHAUSES UM 6 WOHN. Römerstraße 83 56130 Bad Ems	
	PLANNUMMER / MAßSTAB / DATUM	PLANNINHALT
[REDACTED]	BA-ANS-02 07.07.2025	BAUANTRAG Ansicht Osten

ARCHITEKT

[REDACTED]

[Signature]

UNTERSCHRIFT