

# Auszug aus den Geobasisinformationen

Liegenschaftskarte



## Rheinland-Pfalz


VERMESSUNGS- UND  
KATASTERAMT  
WESTERWALD-TAUNUS

Hergestellt am 31.07.2025

Flurstück: 131  
Flur: 21  
Gemarkung: Zimmerschied

Gemeinde: Zimmerschied  
Landkreis: Rhein-Lahn-Kreis

Jahnstraße 5  
56457 Westerburg

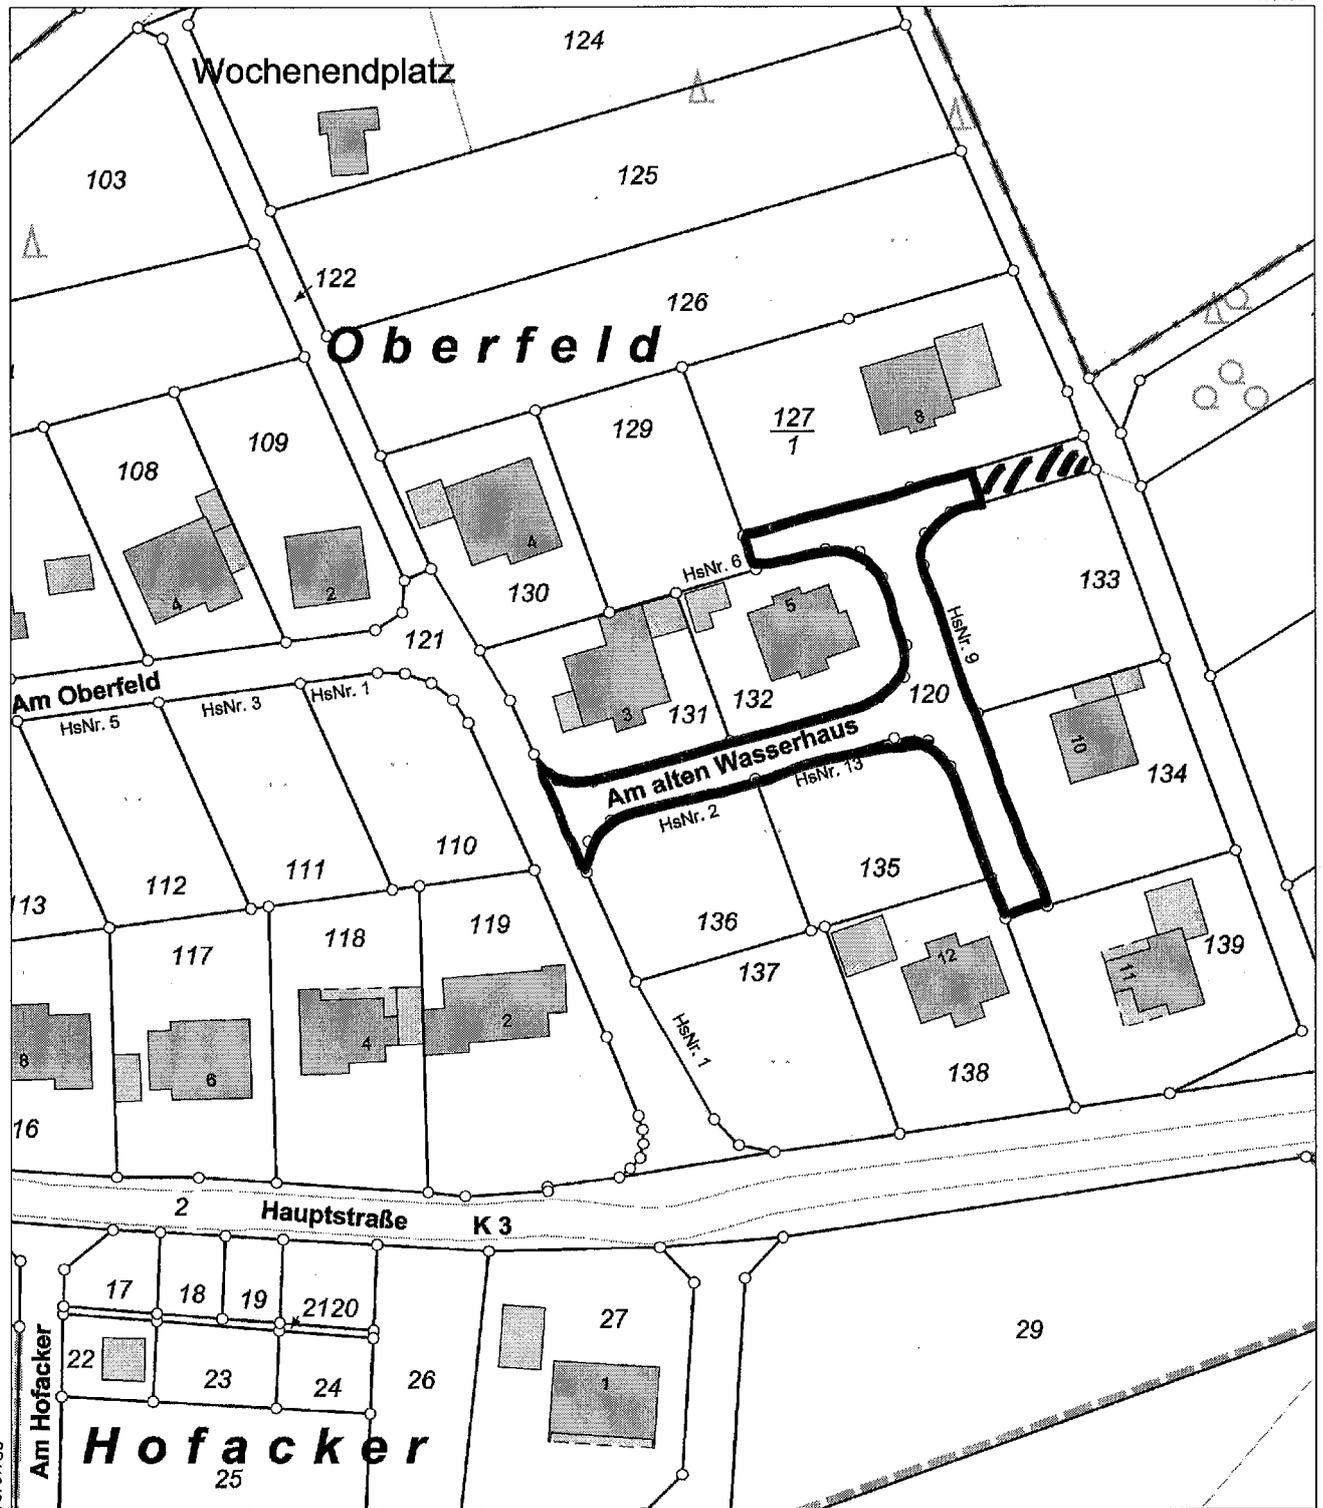

5578496

Maßstab 1 : 1 000 0 10 20 30 Meter

Vervielfältigungen für eigene Zwecke sind zugelassen. Eine unmittelbare oder mittelbare Vermarktung, Umwandlung oder Veröffentlichung der Geobasisinformationen bedarf der Zustimmung der zuständigen Vermessungs- und Katasterbehörde (§12 Landesgesetz über das amtliche Vermessungswesen).

Hergestellt durch Verbandsgemeindeverwaltung Bad Ems-Nassau  
NUR ZUR INTERNEN VERWENDUNG