


W a s s e r

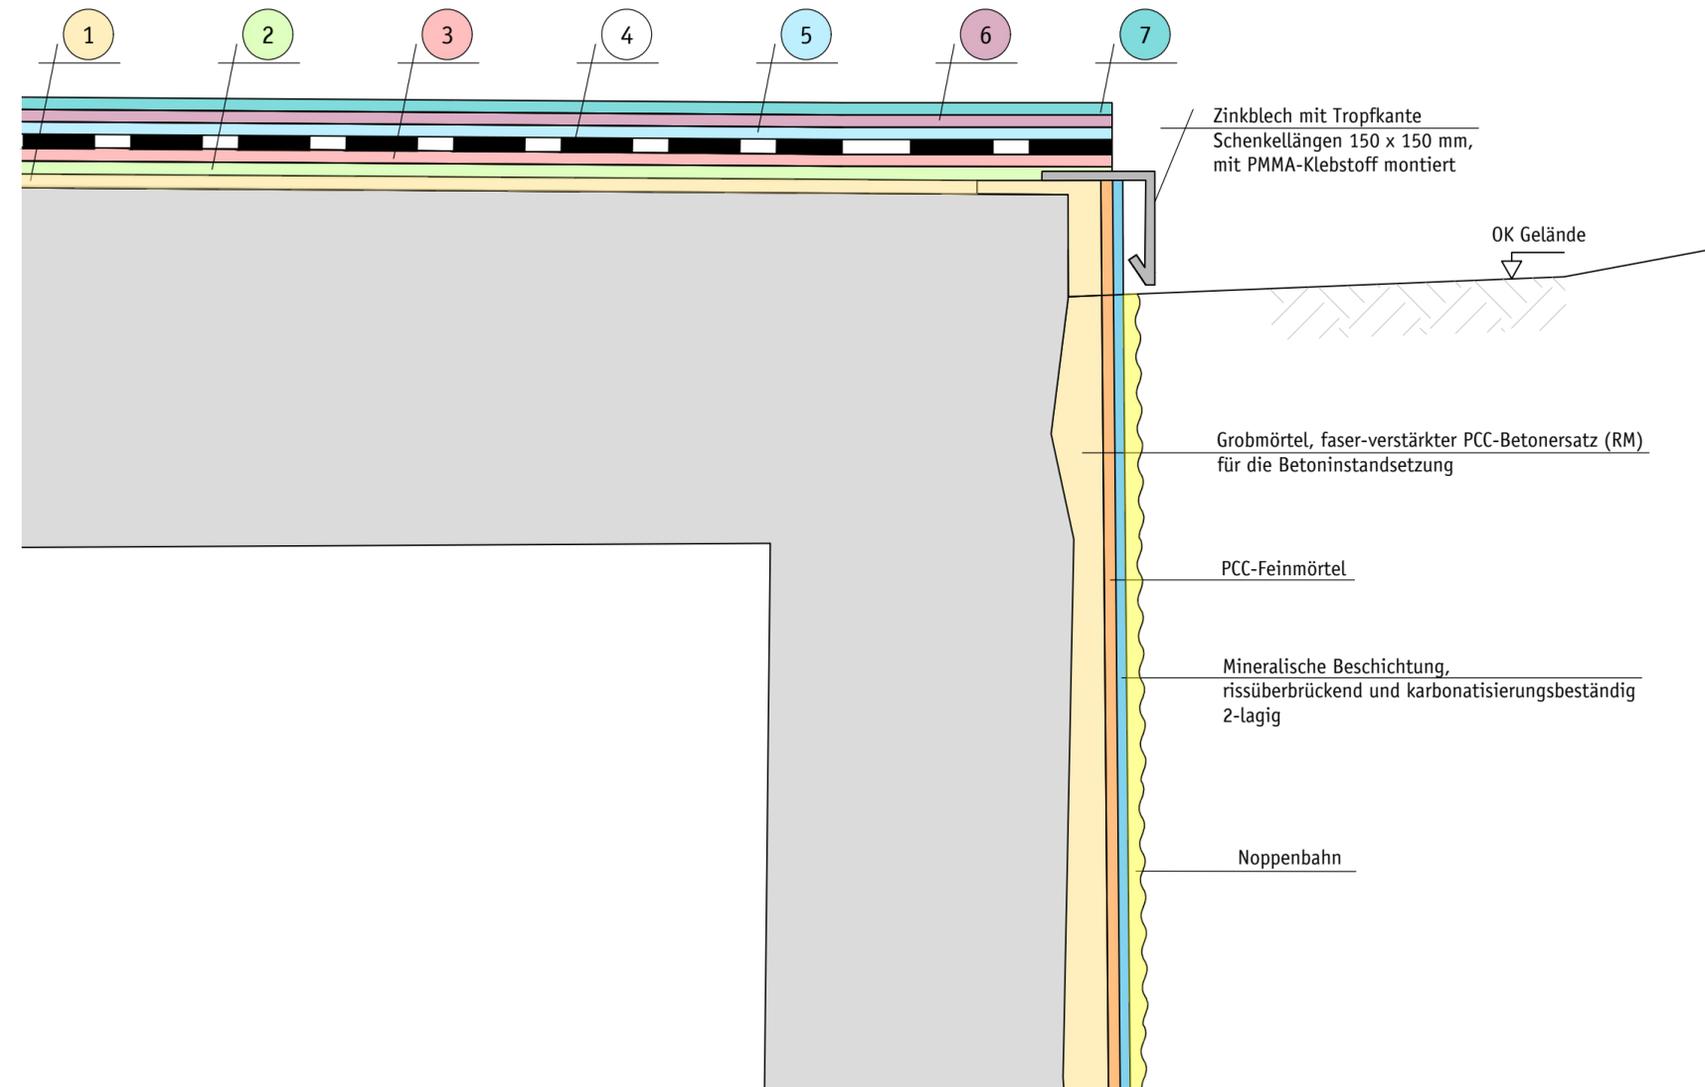

1	2 - lagige Putz, 2-Komponentiger, kunststoffmodifizierter Feinspachtel für die Betoninstandsetzung
2	2 - komponentige, pigmentierte Grundierung auf Basis von Polymethylmethacrylatharz
3	2 - komponentige, pigmentierte Spachtelmasse auf Basis von Polymethylmethacrylatharz
4	Polyesterfaservlies mit materialverstärkenden und rissüberbrückenden Eigenschaften
5	2 - komponentige, pigmentierte Abdichtung auf Basis von Polymethylmethacrylatharz
6	3 - komponentige, pigmentierte Beschichtung auf Basis von Polymethylmethacrylatharz
7	2 - komponentige, pigmentierte Versiegelung auf Basis von Polymethylmethacrylatharz

	Datum	Inhalt	Projektzeichner	Projektbearbeiter	Projektleiter
△c					
△b					
△a					
△	April 2025	Plan zur Ausschreibung			

Auftraggeber



Verbandsgemeindewerke
Bad Ems-Nassau
Koppelheck 26
56377 Nassau

Projekt

Sanierung "Brunnen Winden"
in der VG Bad Ems-Nassau

Planbezeichnung	Maßstab
Systemzeichnung	o.M.
Außenwand - Decke	Plan-Nr.
	9

!!! NICHT ZUR AUSFÜHRUNG FREIGEgeben !!!