


008 - Bauantrag -
Abstandsflächenplan

Amtsstraße

227/14

217/7

ABSTANDSFLÄCHENPLAN

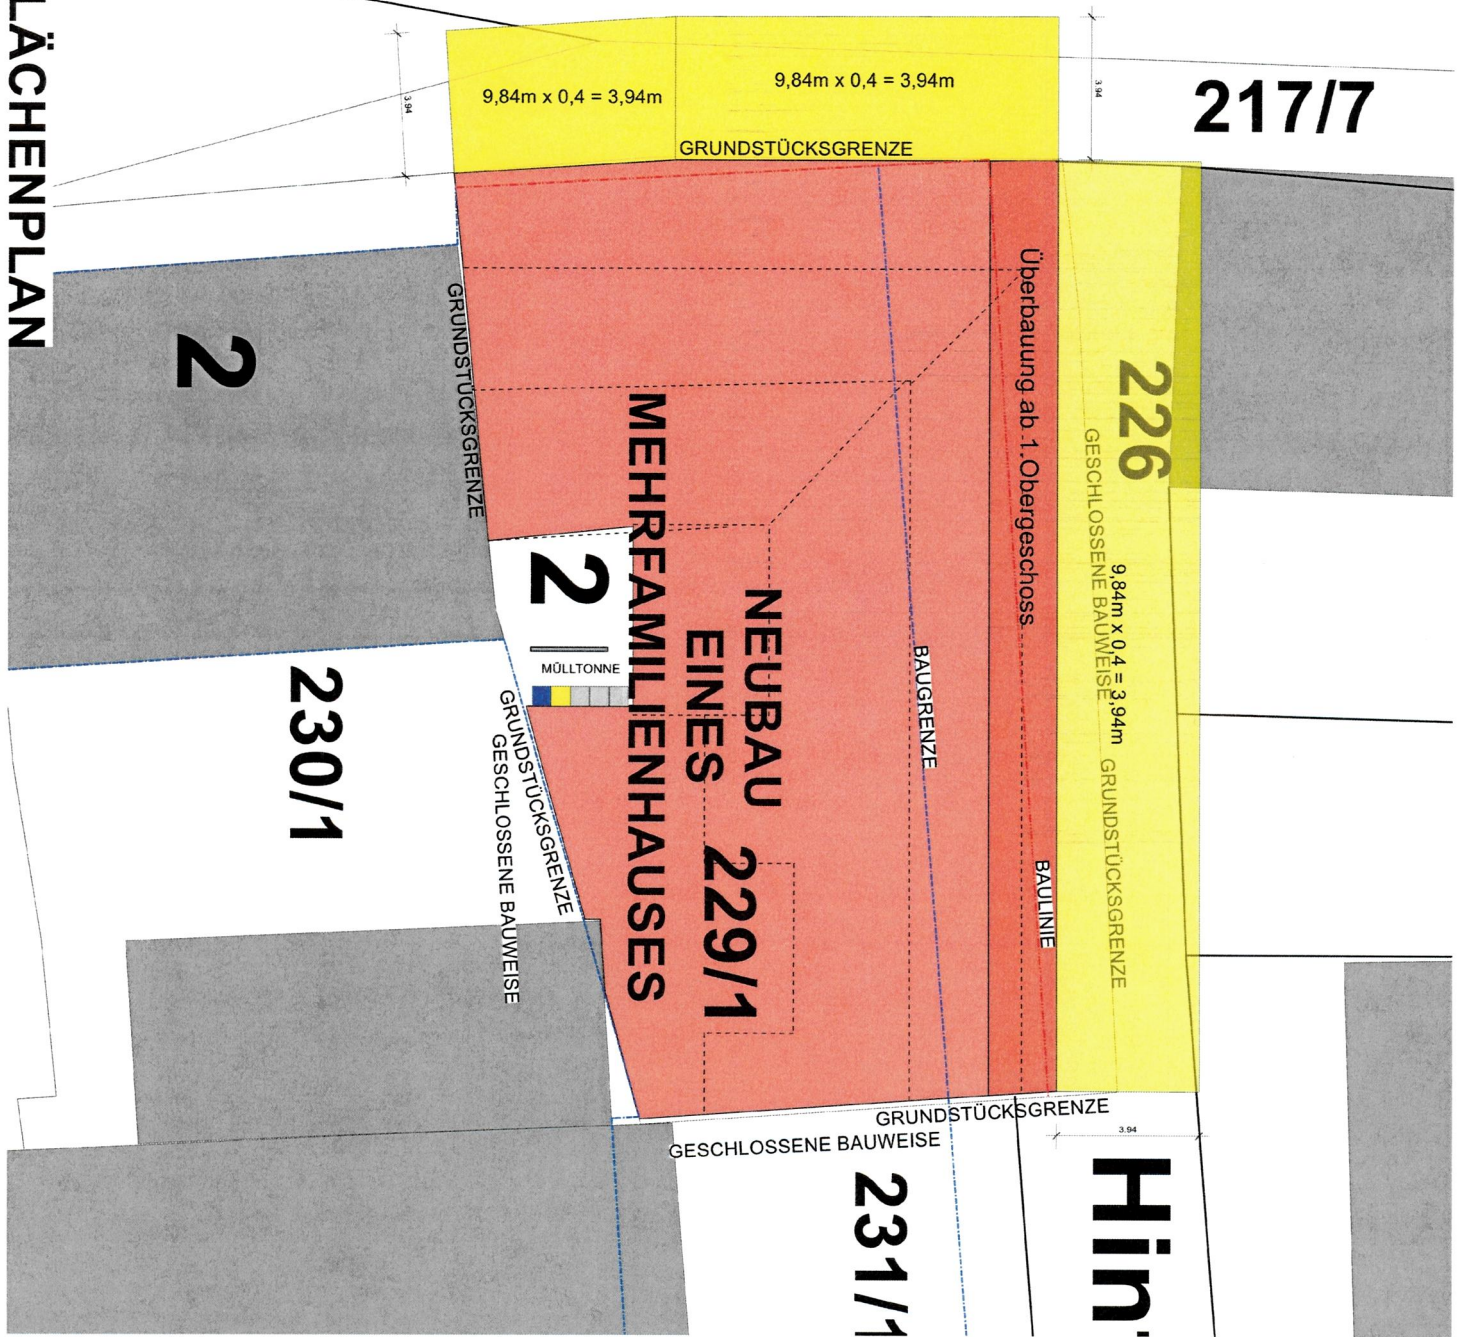

ACHTUNG:
Dieser Plan wurde gem. amtlichem Aufmaß bzw. nach Bestandsplänen erstellt.
Einzelne Maßabweichungen sind möglich!
Alle Höhenangaben sind vor Ausführungsbeginn eigenverantwortlich zu prüfen.
Die angegebenen Tür- und Fensterhöhen beziehen sich auf Oberkante Fertigfußboden.
Die Baugrubenplanung ist keine Ausführungsplanung. Eventuelle Änderungen durch z.B. statische Nachträge sind in die Ausführungsplanung aufzunehmen.

NEU
ABSTANDSFLÄCHE

ARCHITEKTURBÜRO
HEIL
CHRISTOPH HEIL
Architekturbüro
Dipl. Ing. Christof Heil
Bongasse 10
56355 Nassau
info@architekt-heil.com
www.architekt-heil.com
tel: 06772 3333
fax: 06772 3158

BAUANTRAG
PROJEKT
Neubau eines Mehrfamilienhauses
Amtsstraße 2
56377 Nassau

BAUHERR

PLANINHALT
ABSTANDSFLÄCHENPLAN
DATUM: 21.07.2025
ZEICHNUNG: m/h/mo
BLATT NR.: BA-10
MASSSTAB: 1:100
REVISIONSZEICHEN: DIN A2

GEANDERT:

DER BAUHERR:

DER PLANVERFASSER:

ARCHITEKTENKAMMER
RHEINLAND
21.07.2025