



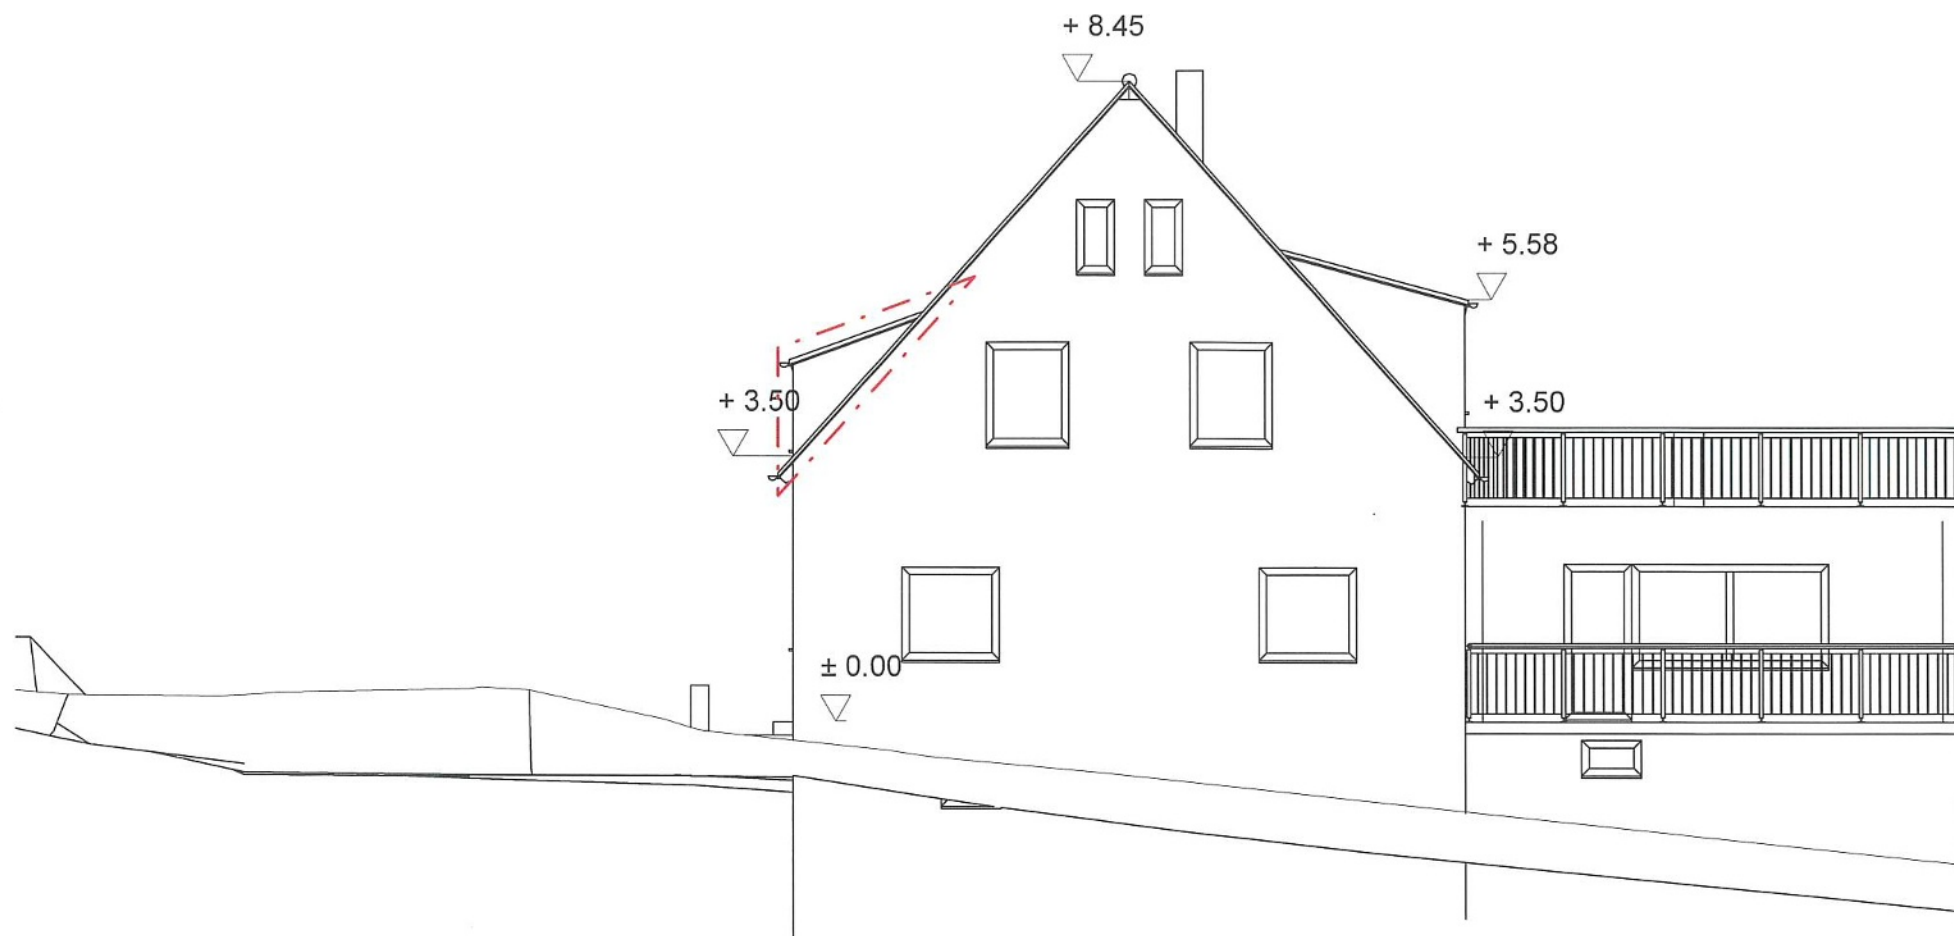


Nord - Ansicht

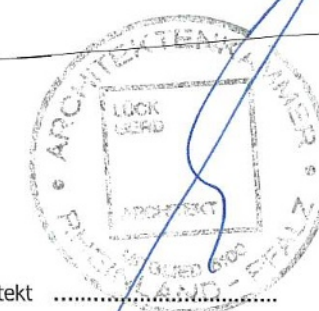


Der Bauherr

Der Architekt

	Dipl.-Ing. Architekt Gerd Edwin Lück Rübenacher Straße 80 in 56072 Koblenz		
Bauherr			
Projekt	Errichtung einer Dachgaube Forststraße 38 in 56337 Arzbach		
Bauteil	Nord - Ansicht		
Maßstab		Plan-Nr.	
Zeichnung	Bauantrag	Datum	23.07.2025

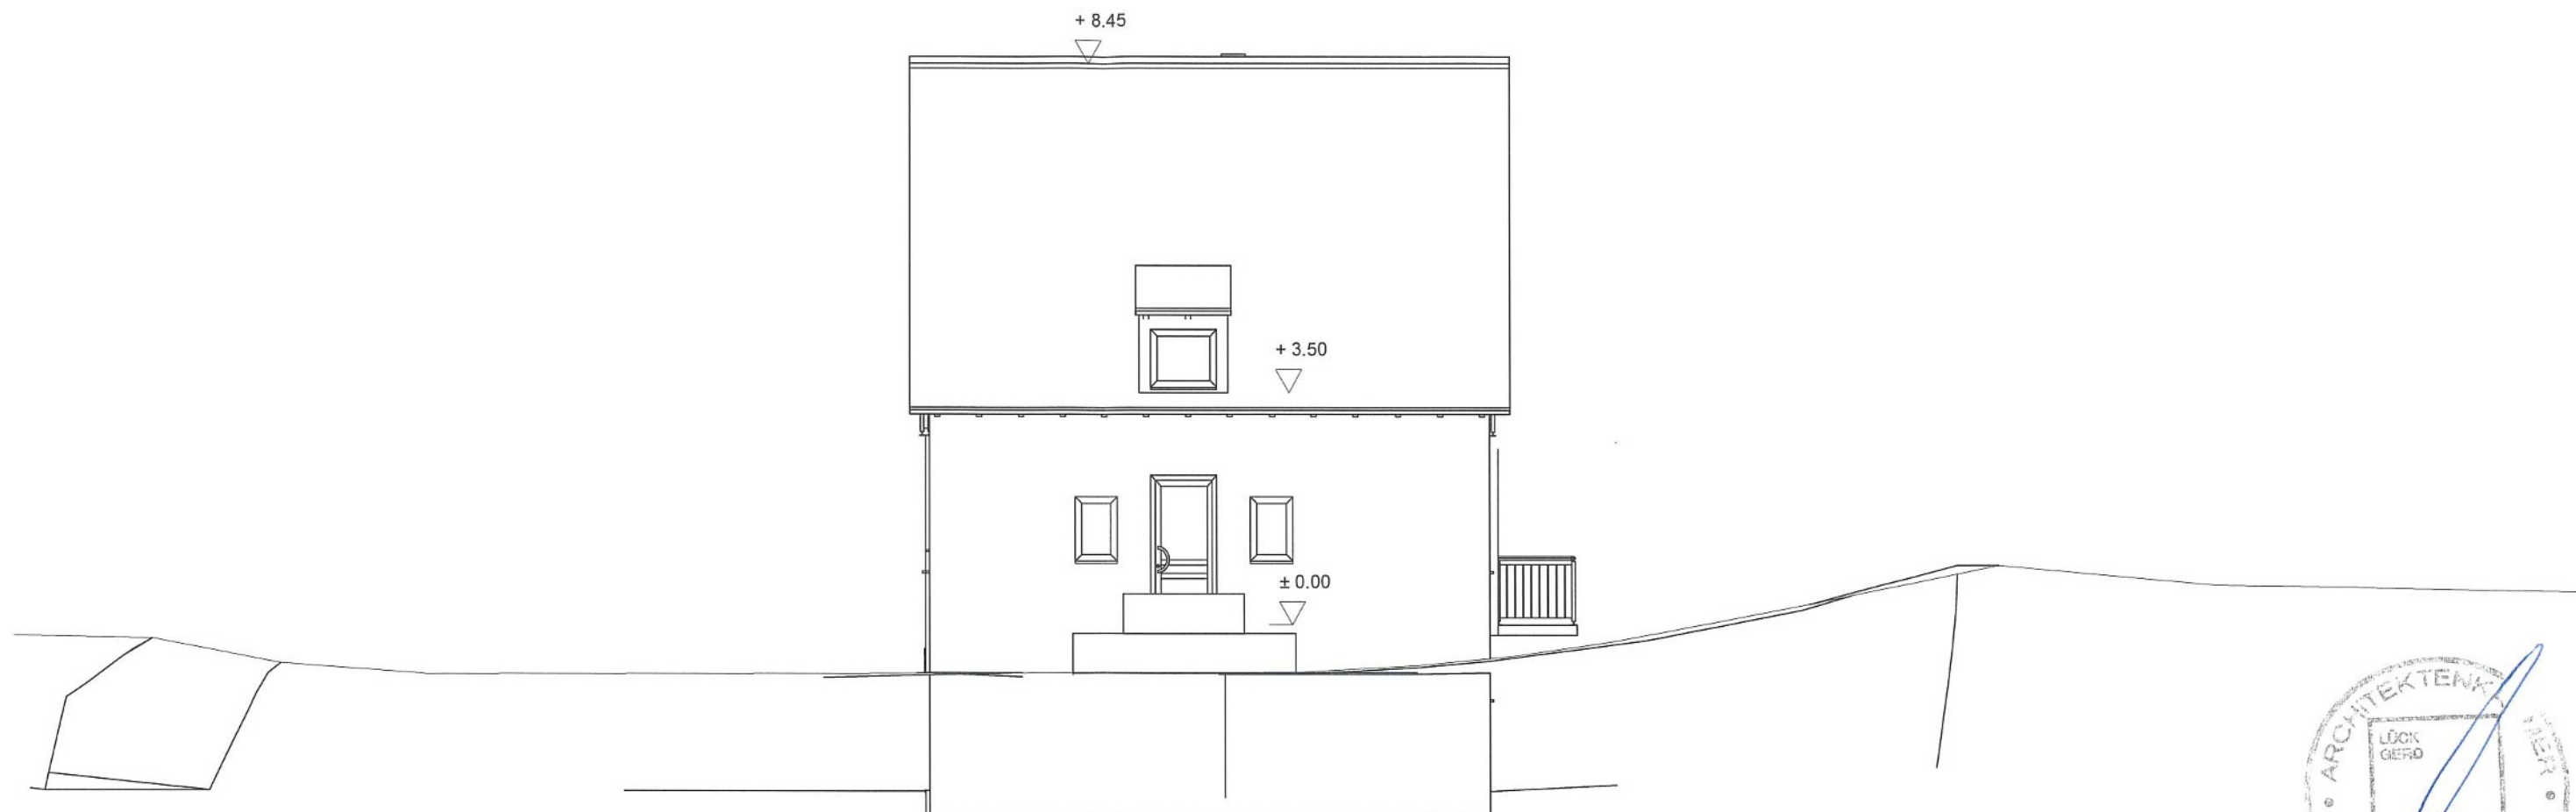


Ost - Ansicht

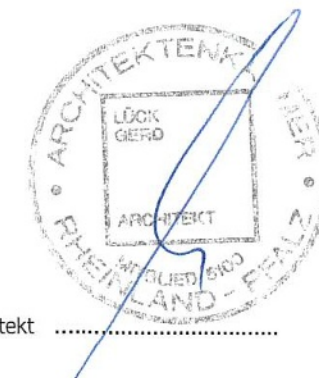

Der Bauherr Der Architekt

	Dipl.-Ing. Architekt Gerd Edwin Lück Rübenacher Straße 80 in 56072 Koblenz		
Bauherr			
Projekt	Errichtung einer Dachgaube Forststraße 38 in 56337 Arzbach		
Bauteil	Ost - Ansicht		
Maßstab		Plan-Nr.	
Zeichnung	Bauantrag	Datum	23.07.2025

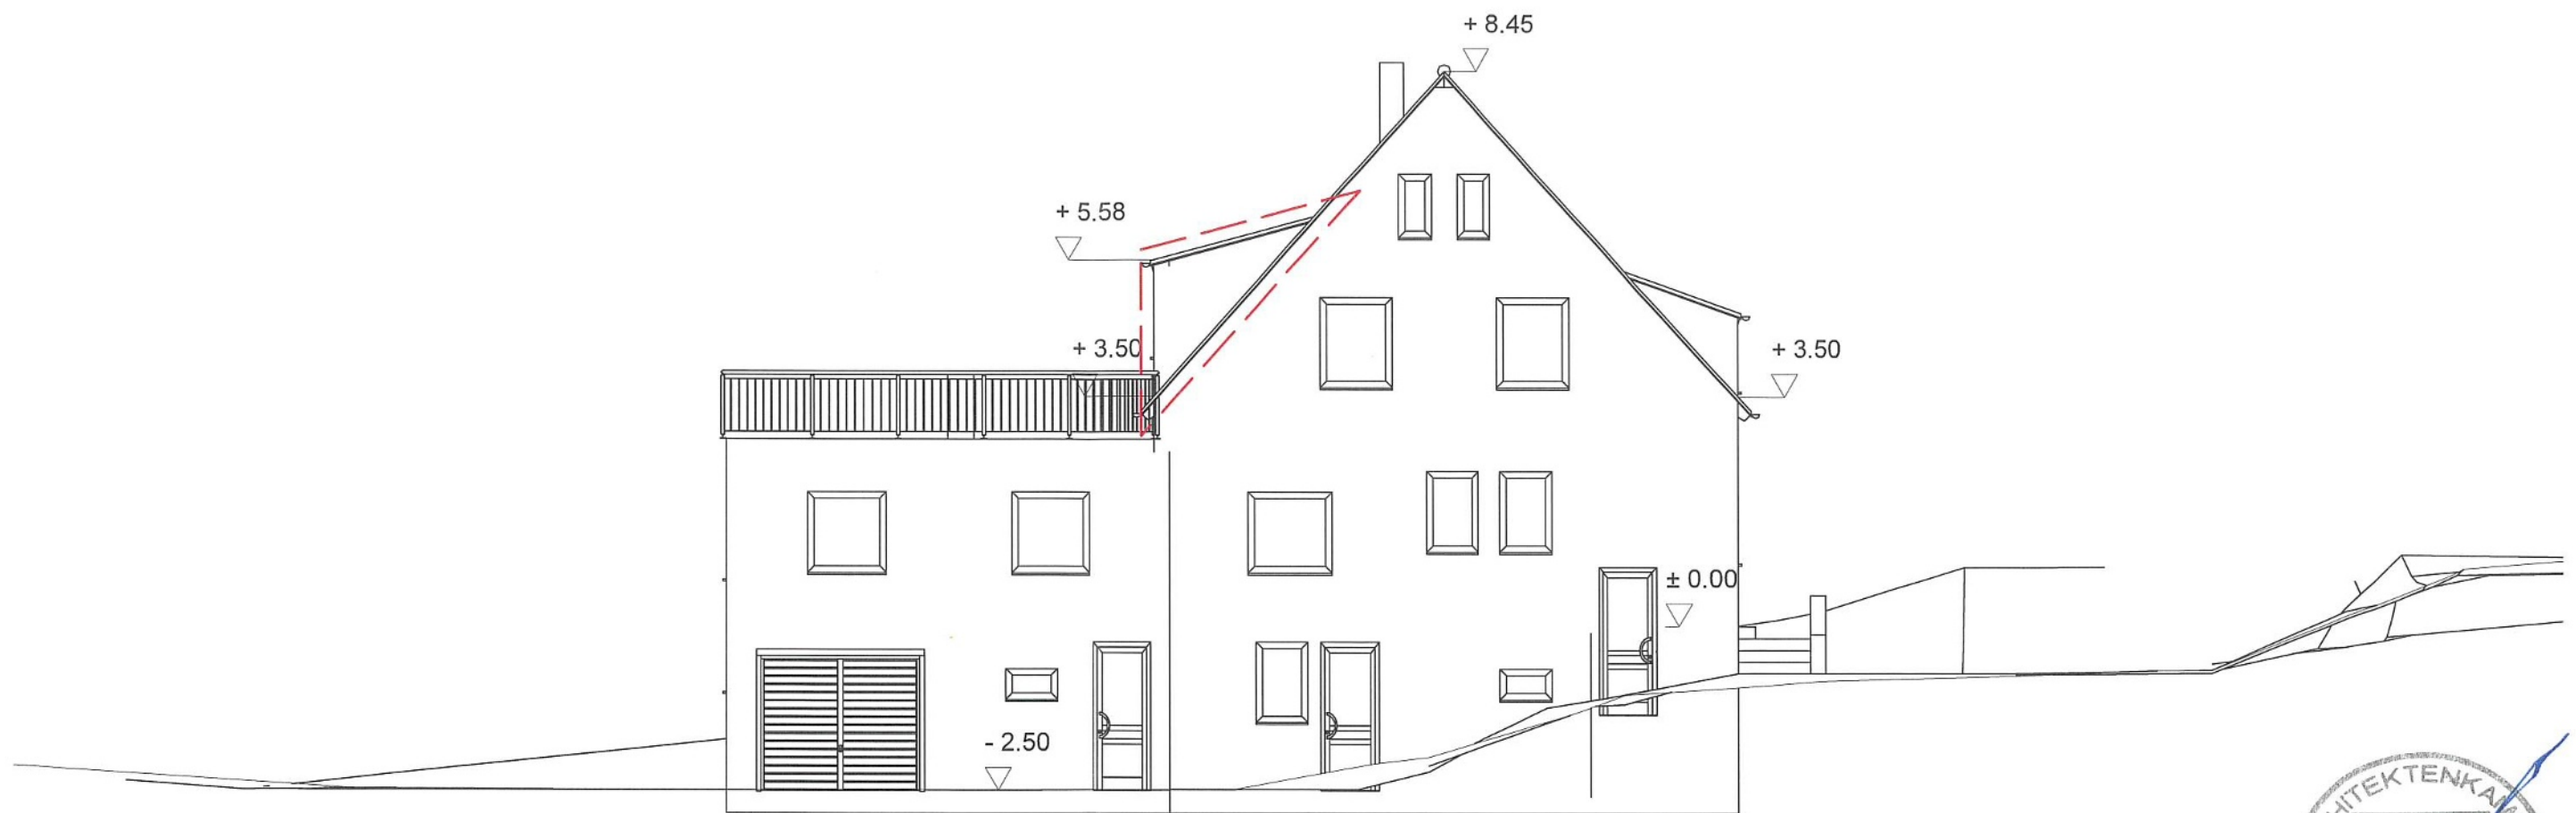


Süd - Ansicht

Der Bauherr

Der Architekt




	Dipl.-Ing. Architekt Gerd Edwin Lück Rübenacher Straße 80 in 56072 Koblenz		
Bauherr			
Projekt	Errichtung einer Dachgaube Forststraße 38 in 56337 Arzbach		
Bauteil	Süd - Ansicht		
Maßstab		Plan-Nr.	
Zeichnung	Bauantrag	Datum	23.07.2025

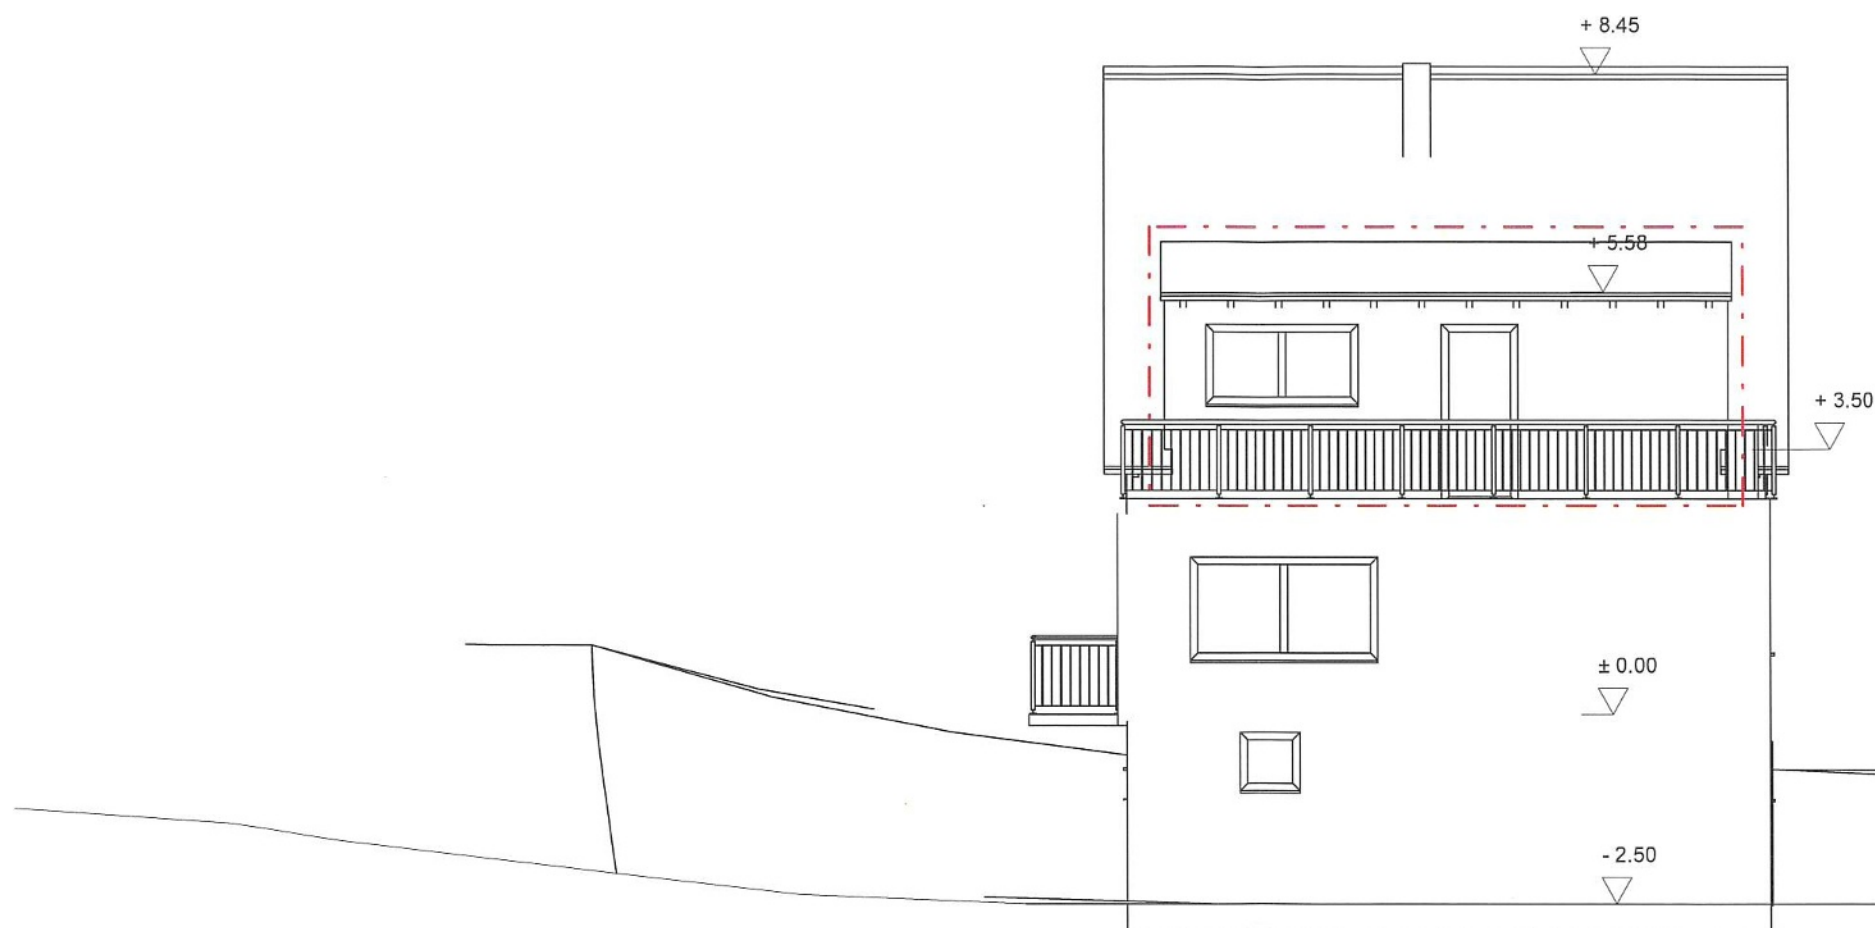

West - Ansicht

Der Bauherr

Der Architekt

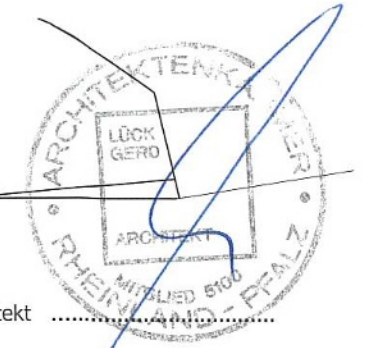

	Dipl.-Ing. Architekt Gerd Edwin Lück Rübenacher Straße 80 in 56072 Koblenz		
Bauherr			
Projekt	Errichtung einer Dachgaube Forststraße 38 in 56337 Arzbach		
Bauteil	West - Ansicht		
Maßstab		Plan-Nr.	
Zeichnung	Bauantrag	Datum	23.07.2025