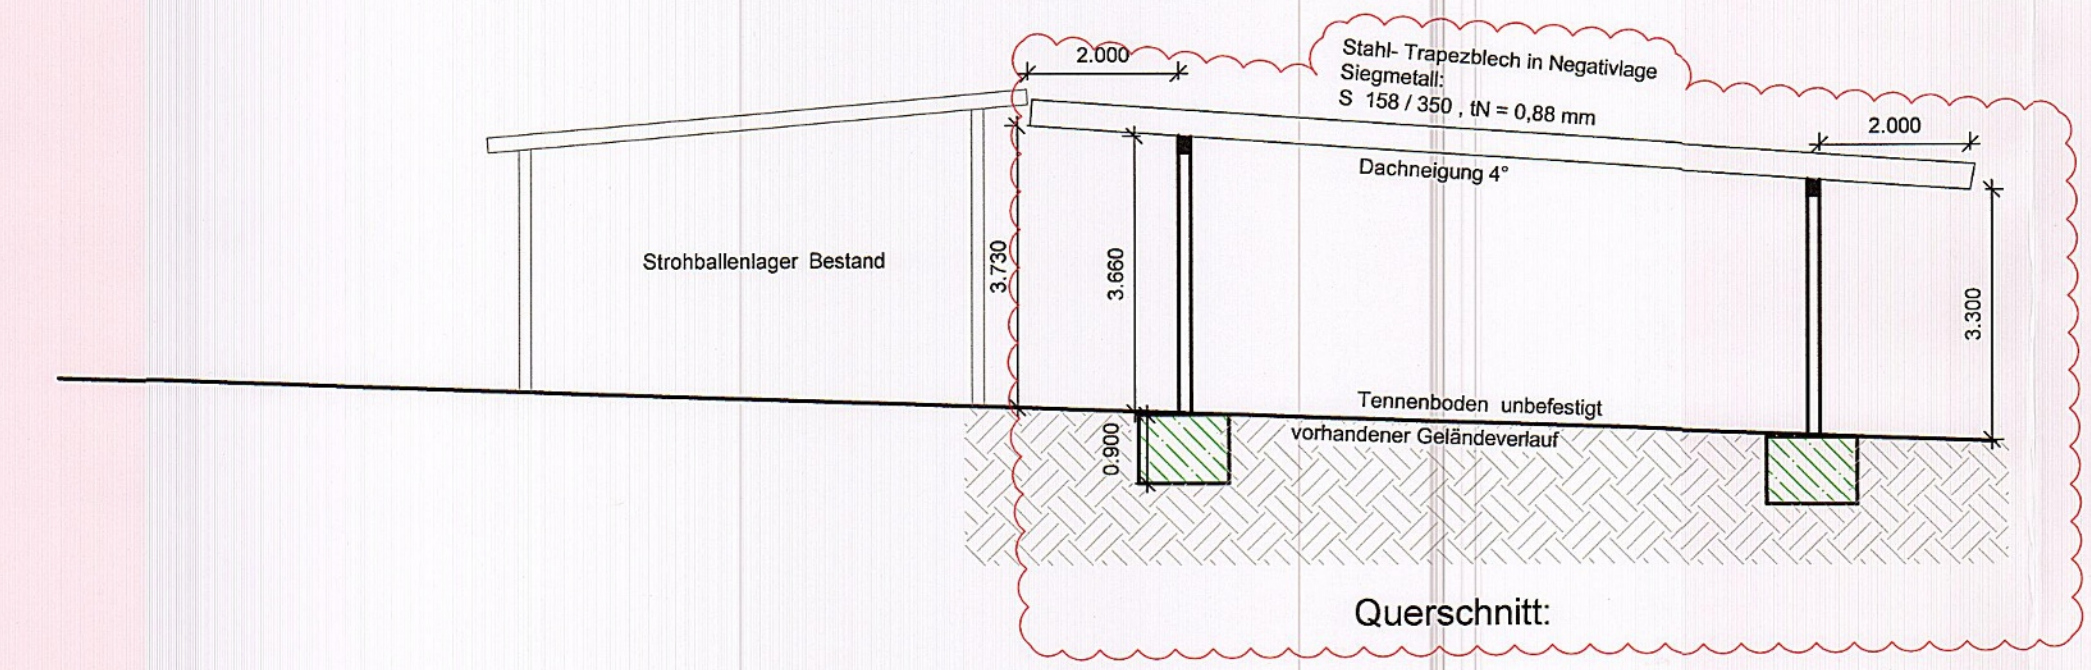
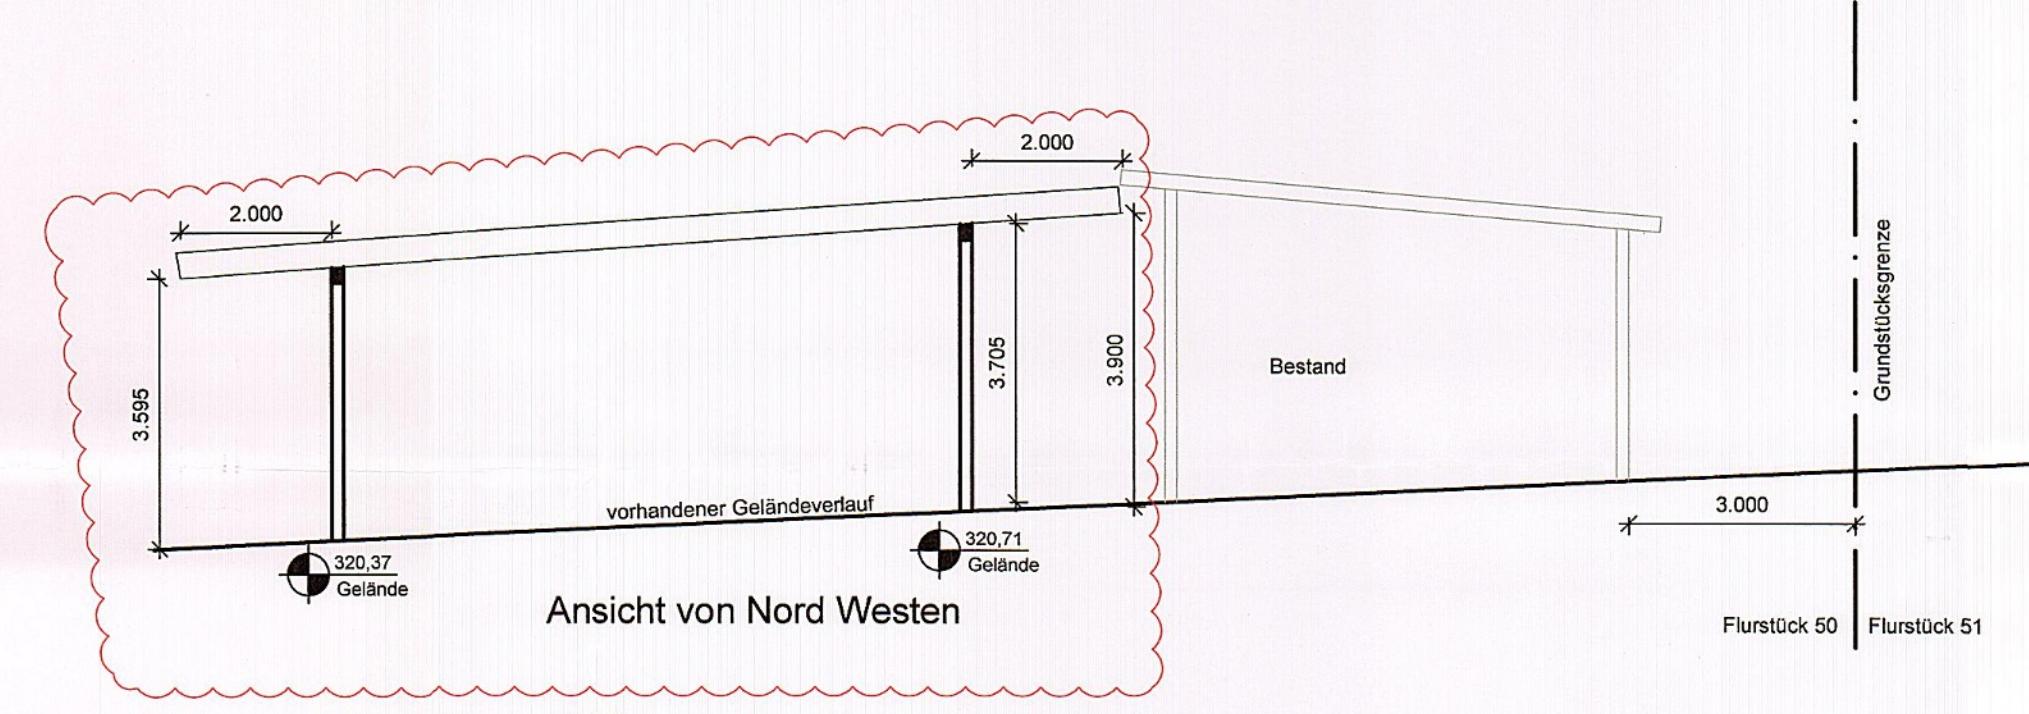
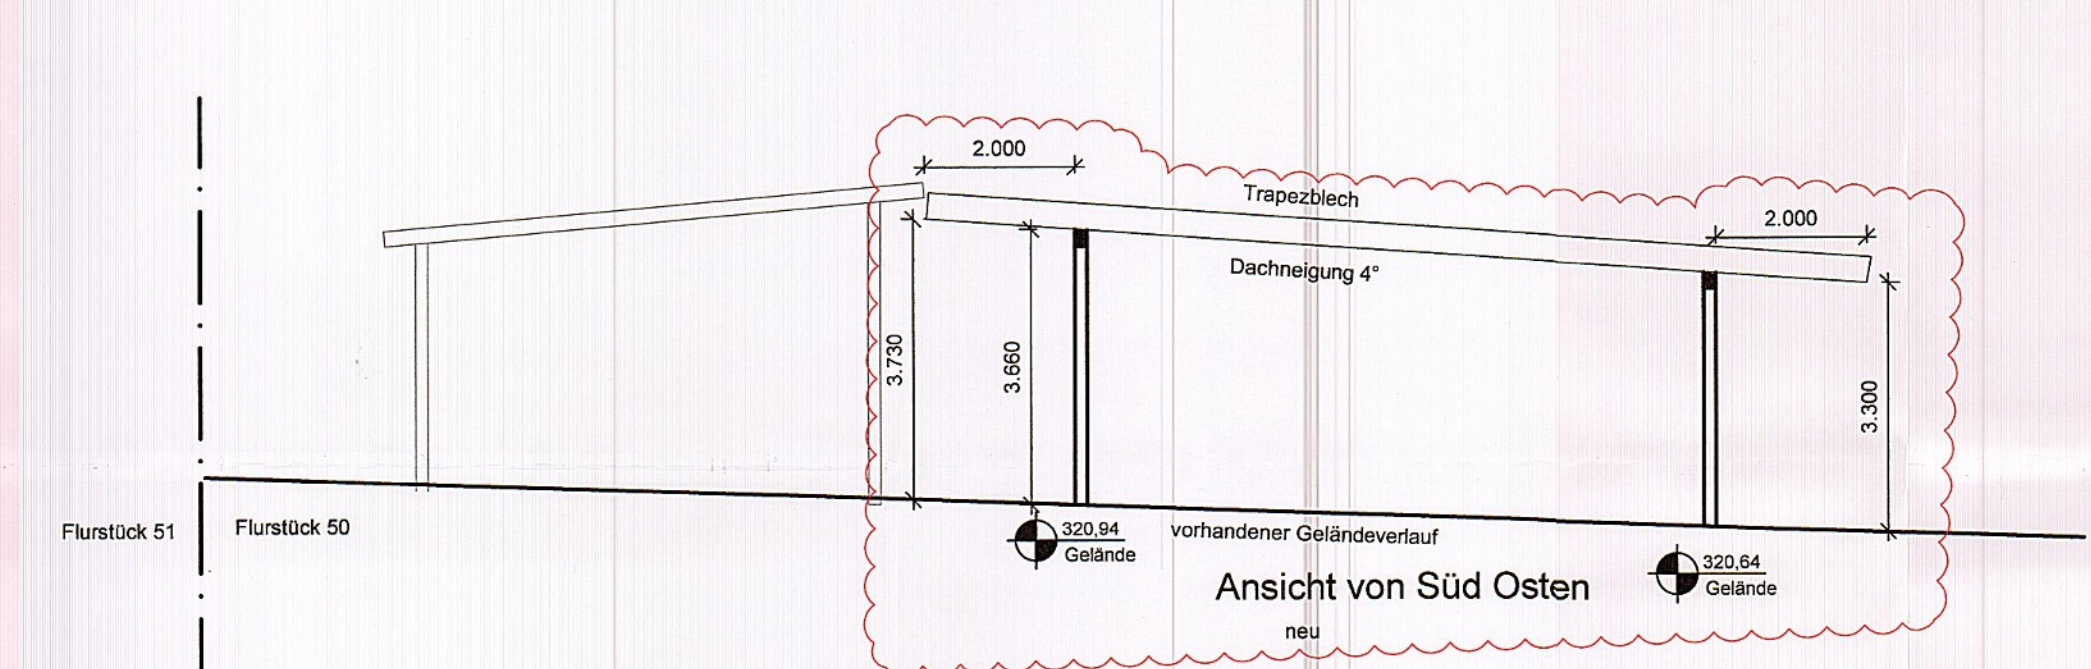
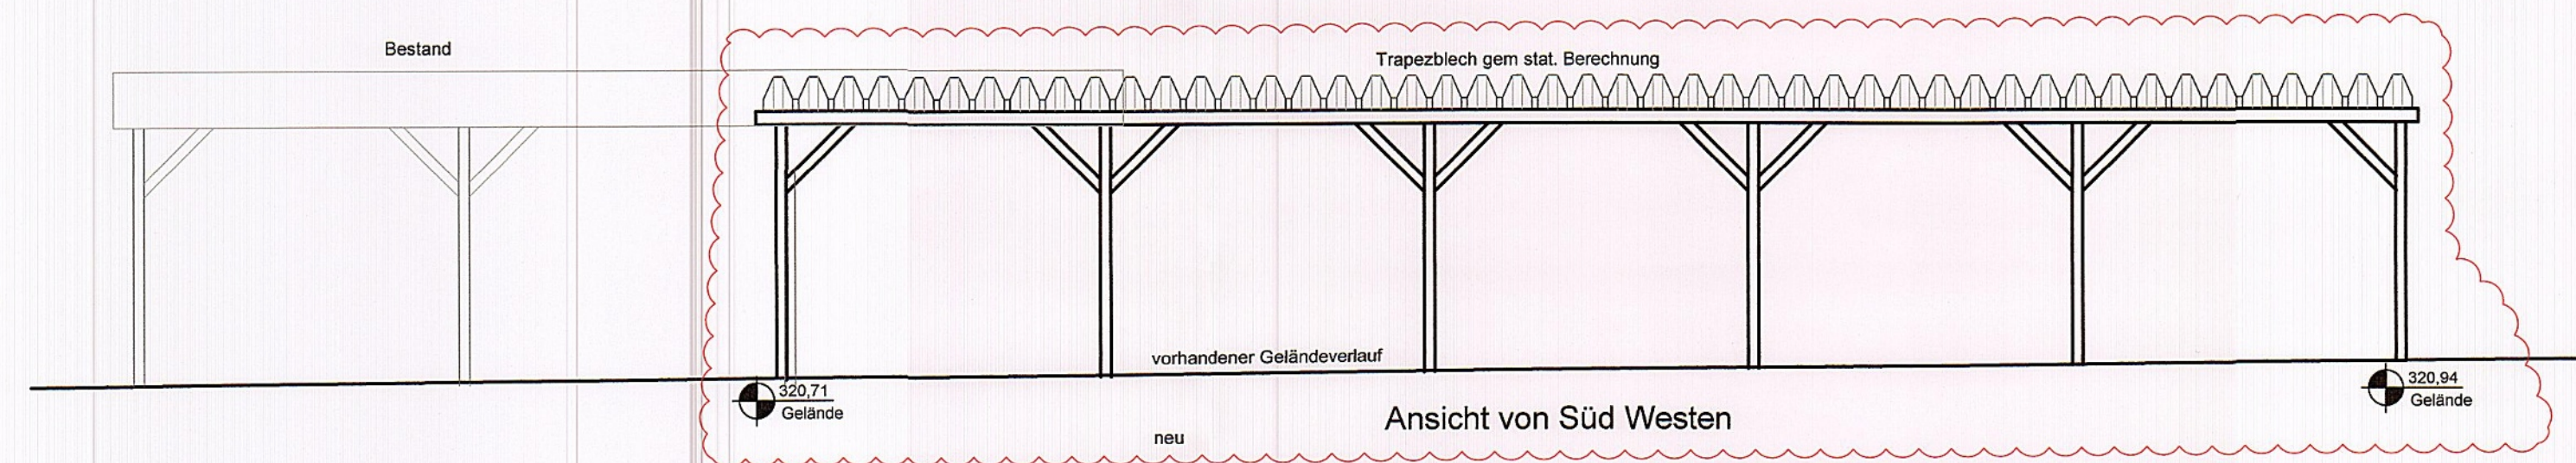


Bauantrag
 Errichtung eines Futterlagers,
 Maschinenhalle und Weide-
 unterstand allseitig offen

BAUORT
 56377 Seelbach
 Antoniusshof
 Flur: 14
 Flurstück 50

Der BAUHER
 [Redacted]

DER PLANER
 Bautechnisches Büro
 Karl Heinz Himmighofen
 Kirchstraße 10a
 56357 POHL

PLAN
 Ansichten Querschnitt

MA&STAB [Redacted]
DATUM 12.08.2025
PLAN NR. 2