


Ansicht Süd / Ost

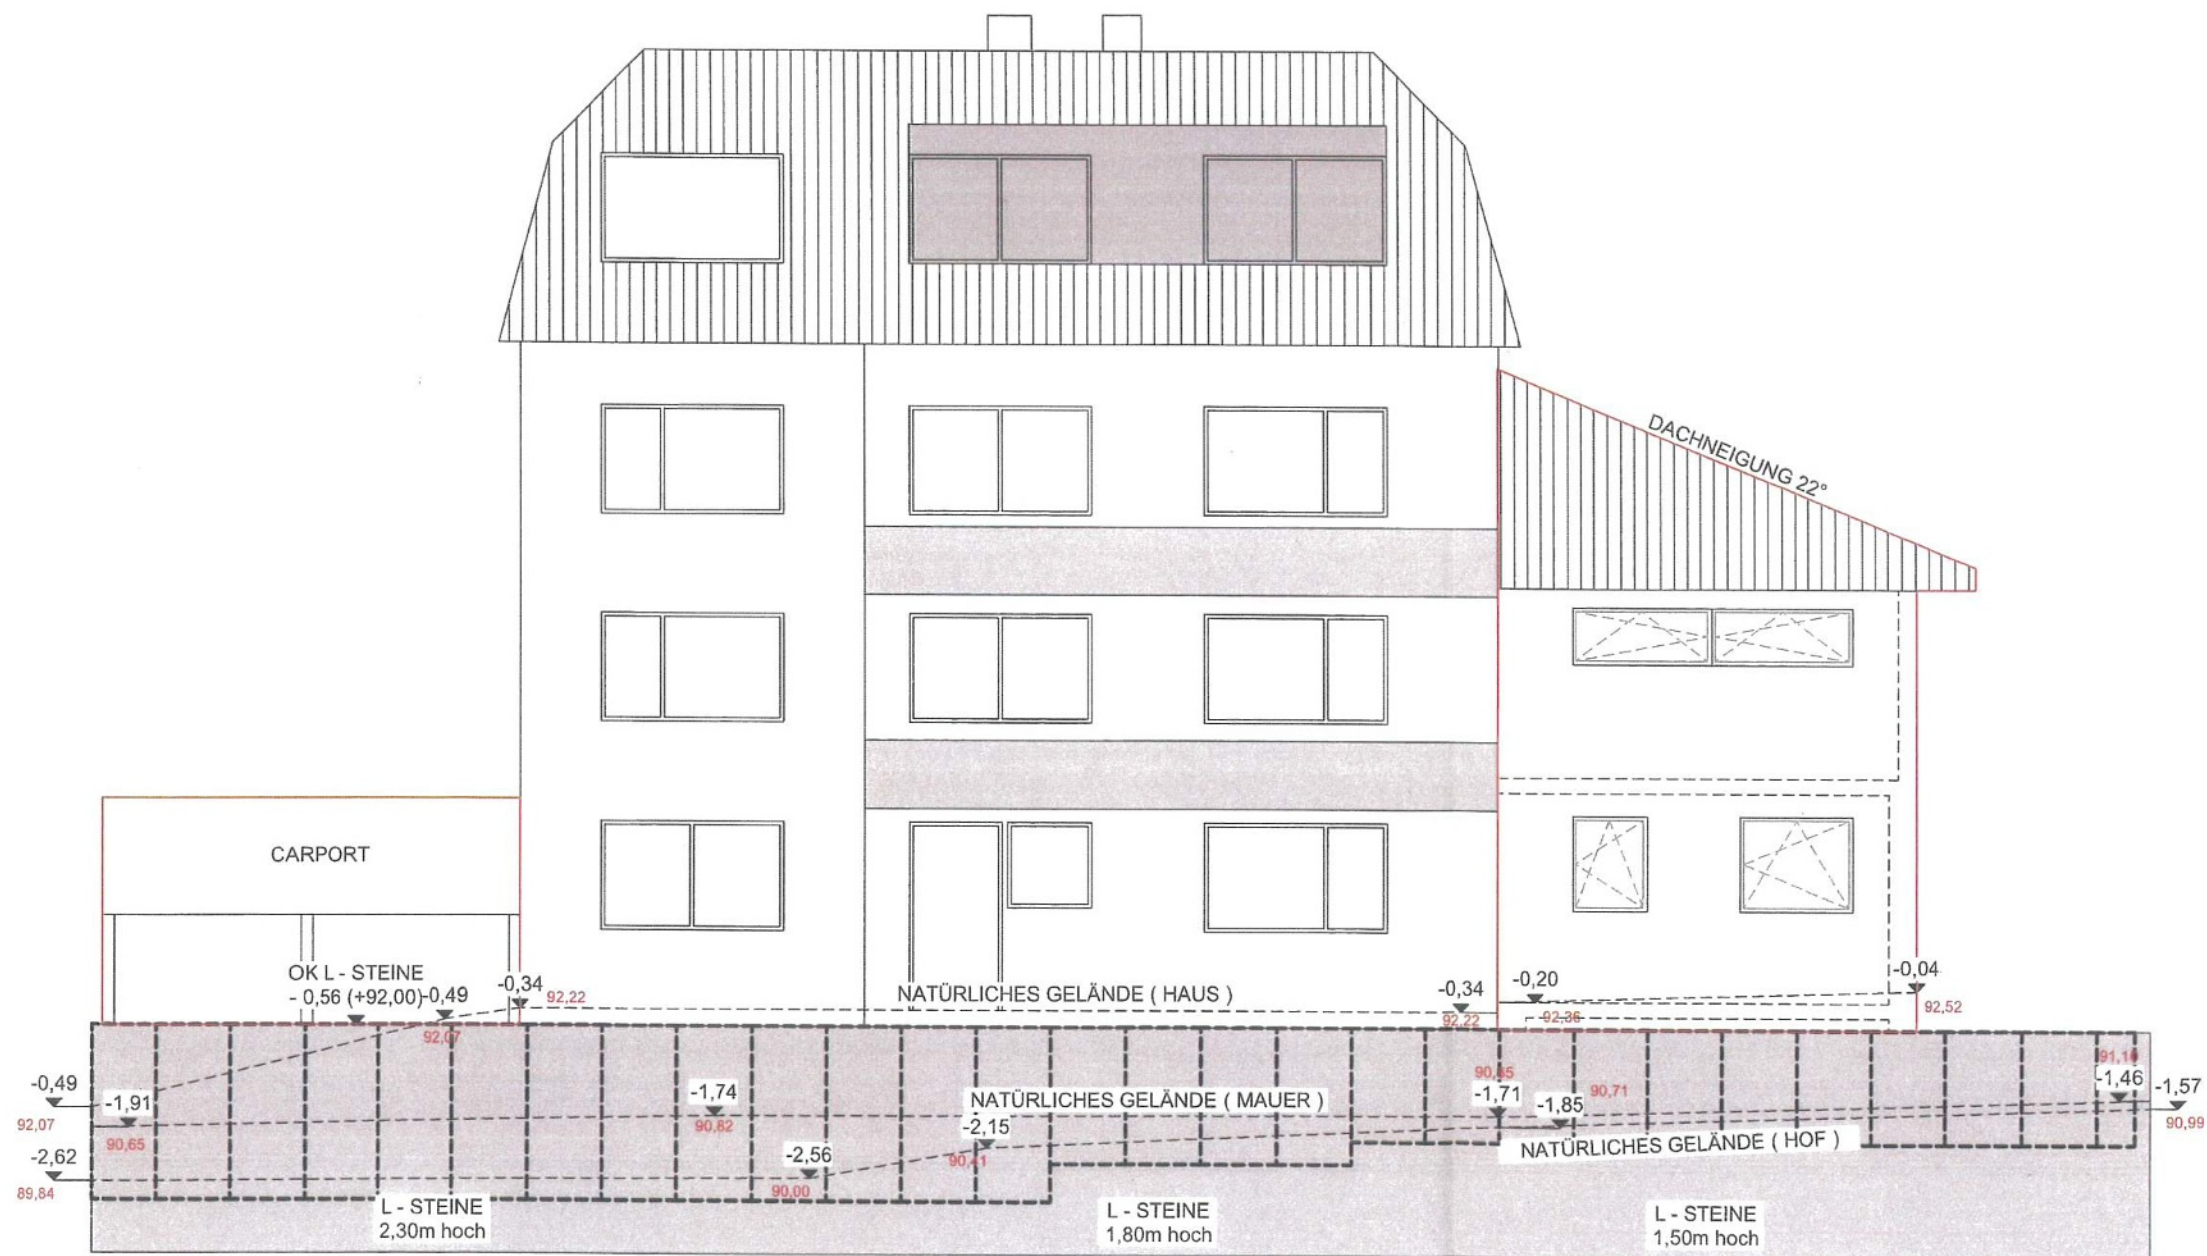

KS Hoch- u. Tiefbau GmbH

Schulstr. 4, 56337 Simmern

E-Mail: knoppschneiderbau@t-online.de

Tel.-Nr. 0 26 20/9 53 40 37

Projekt: **Anbau 4-Familienwohnhaus
Errichtung Carport
Schanzgraben 12
56130 Bad Ems**

Bauherr:



Plan: **Ansicht Süd-Ost**

Maßstab:



Datum: **18.07.25**




Unterschrift Bauherr



Unterschrift Architekt

Ansicht Süd / West

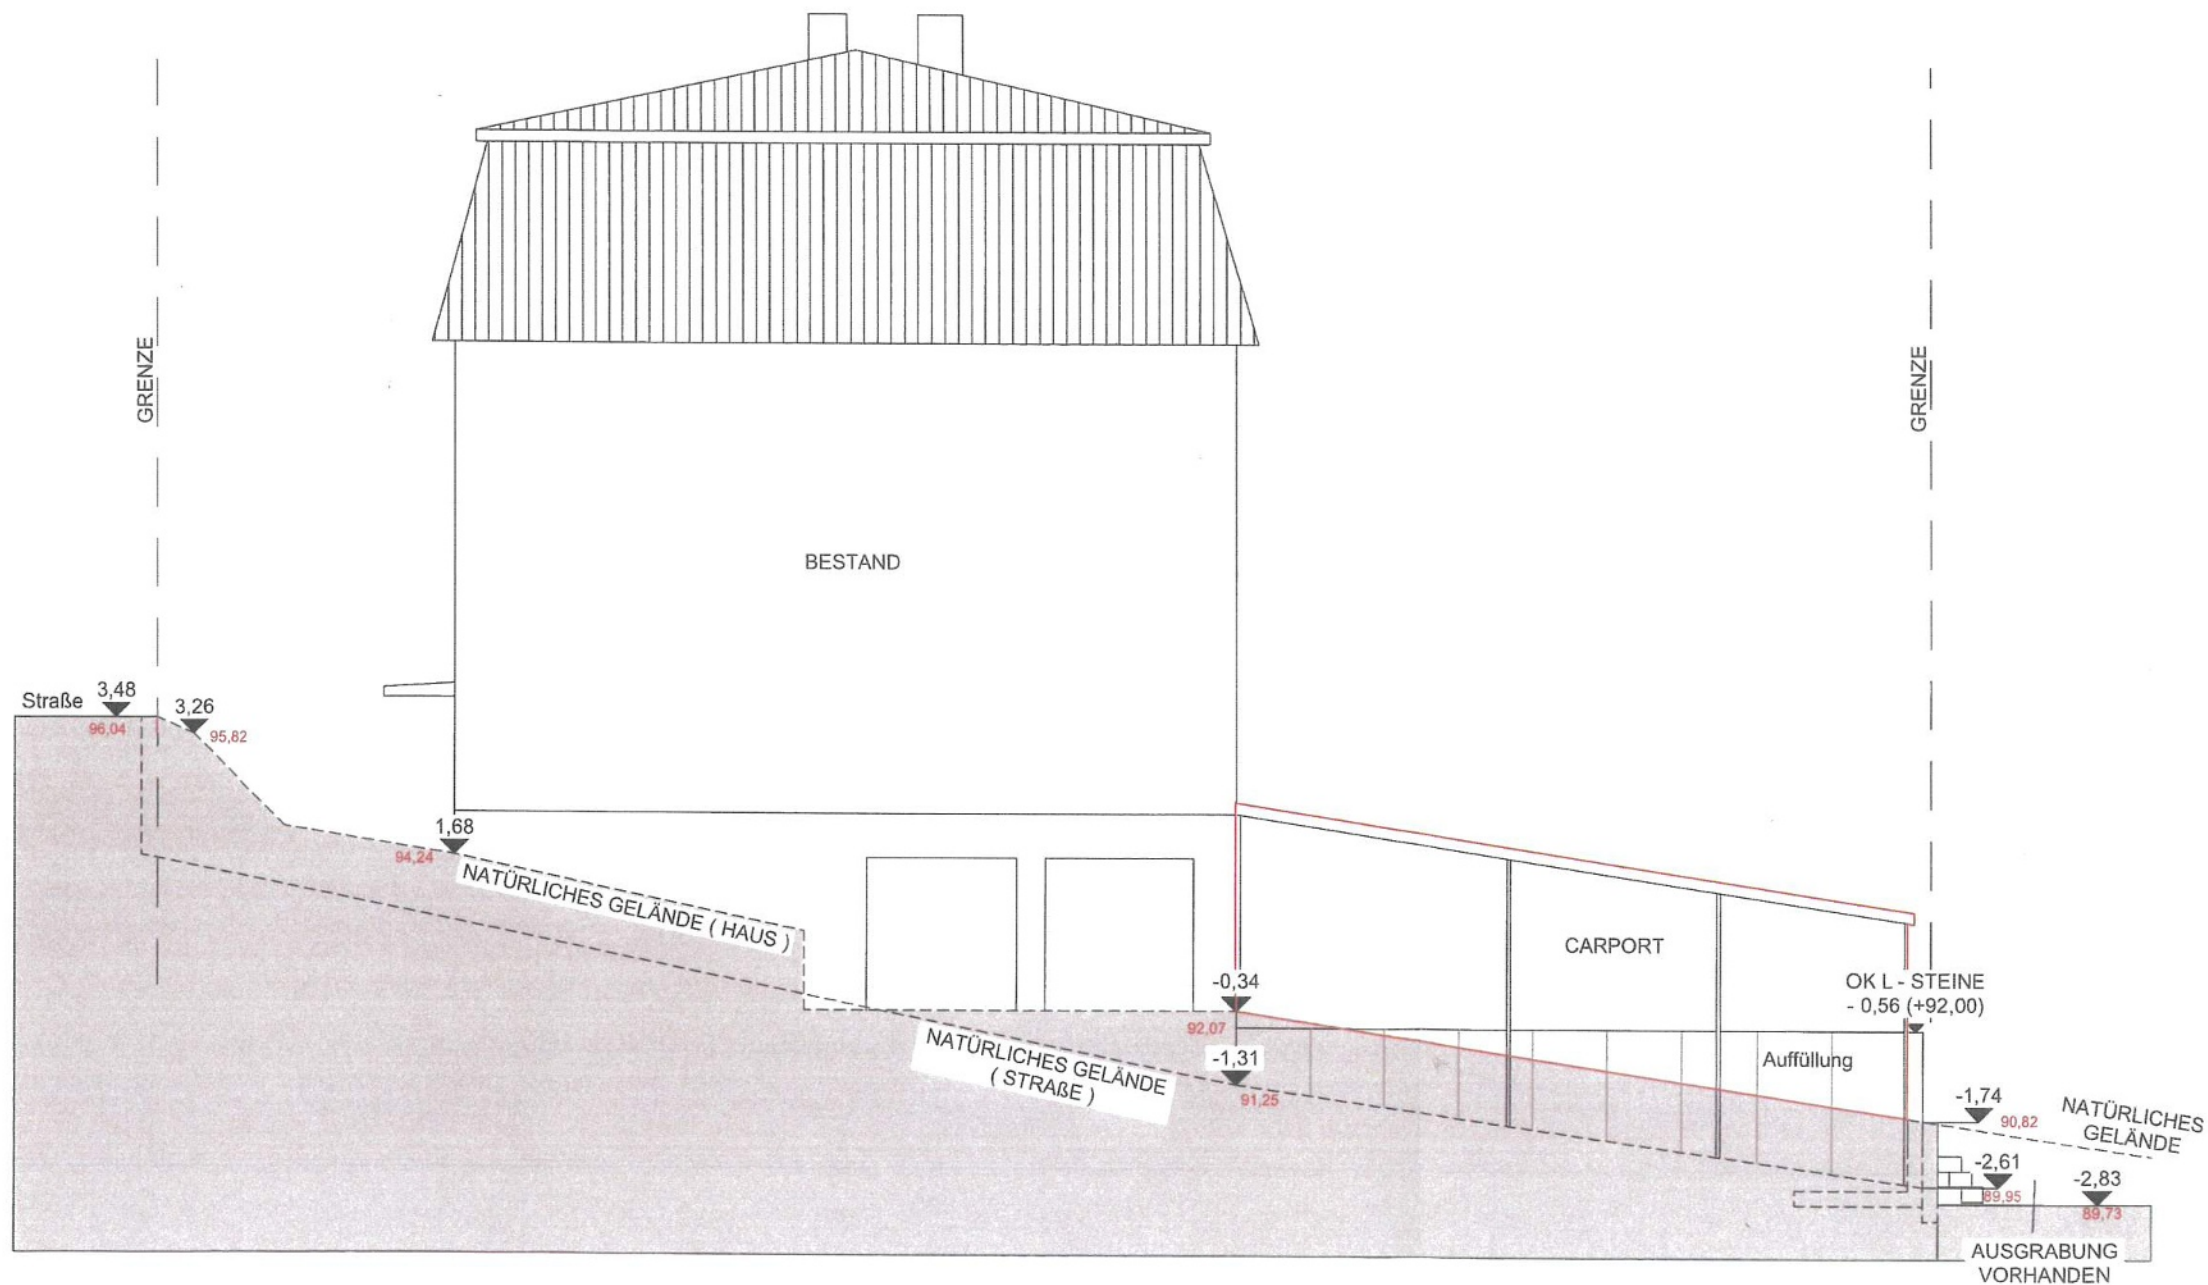


KS Hoch- u. Tiefbau GmbH

Schulstr. 4, 56337 Simmern

E-Mail: knoppschneiderbau@t-online.de

Tel.-Nr. 0 26 20/9 53 40 37

Projekt: **Anbau 4-Familienwohnhaus
Errichtung Carport
Schanzgraben 12
56130 Bad Ems**

 Bauherr: 

Plan: **Ansicht Süd-West**

Maßstab: 

Datum: **18.07.25**




Unterschrift Bauherr



Unterschrift Architekt

Ansicht Nord / Ost

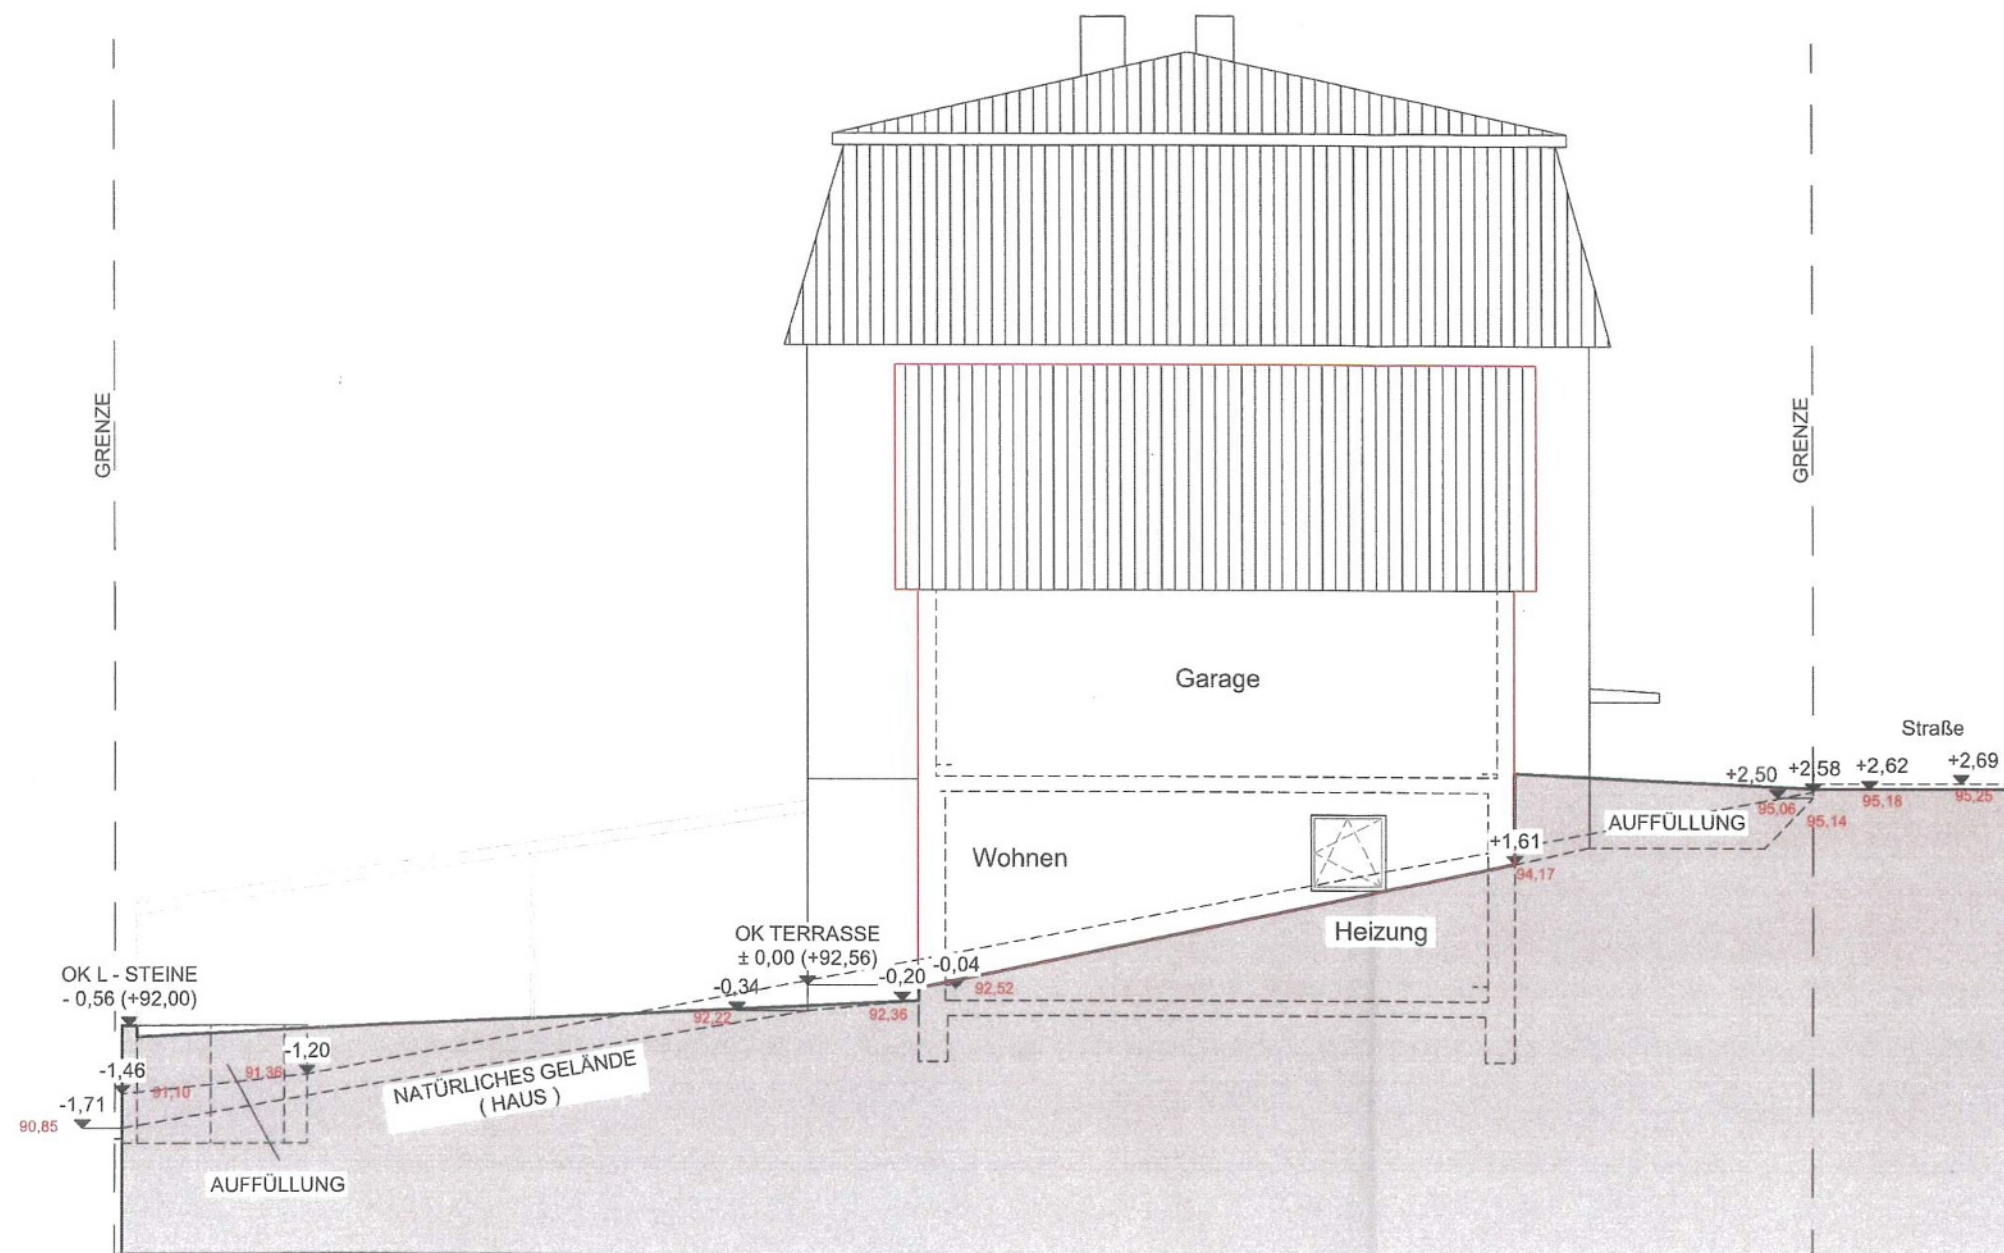

KS Hoch- u. Tiefbau GmbH
 Schulstr. 4, 56337 Simmern
 E-Mail: knoppschneiderbau@t-online.de
 Tel.-Nr. 0 26 20/9 53 40 37

Projekt: **Anbau 4-Familienwohnhaus**
Errichtung Carport
Schanzgraben 12
56130 Bad Ems

Bauherr: 

Plan: **Ansicht Nord-Ost**

Maßstab: 

Datum: **18.07.25**




Unterschrift Bauherr



Unterschrift Architekt

Ansicht Nord / West

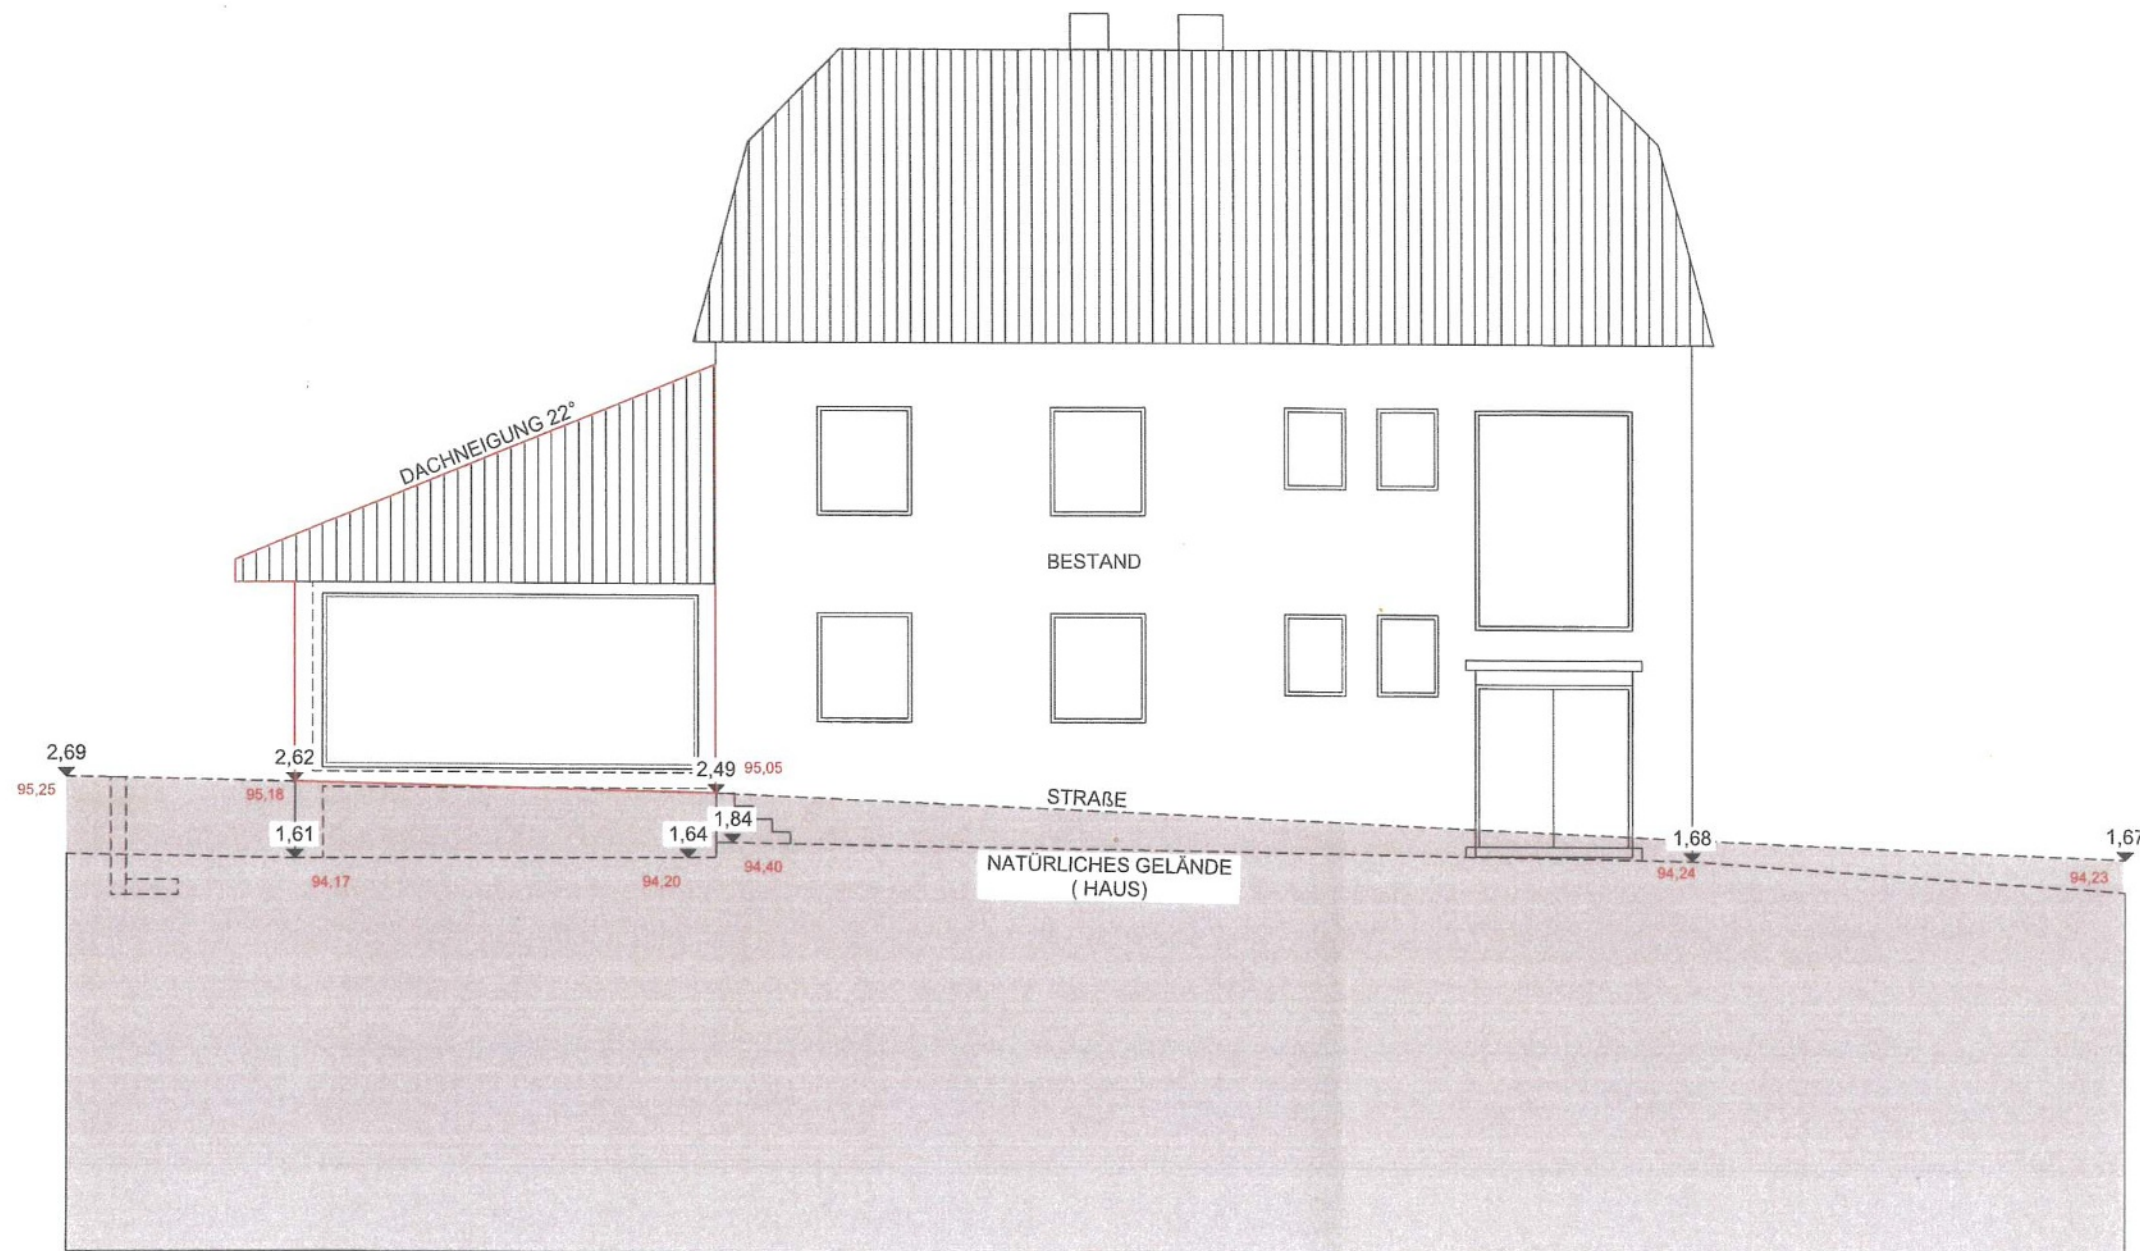

KS Hoch- u. Tiefbau GmbH

Schulstr. 4, 56337 Simmern

E-Mail: knoppschneiderbau@t-online.de

Tel.-Nr. 0 26 20/9 53 40 37

Projekt: **Anbau 4-Familienwohnhaus
Errichtung Carport
Schanzgraben 12
56130 Bad Ems**

Bauherr:



Plan: **Ansicht Nord-West**

Maßstab:



Datum: **18.07.25**



Unterschrift Bauherr



Unterschrift Architekt