



ANSICHT SÜD-WEST

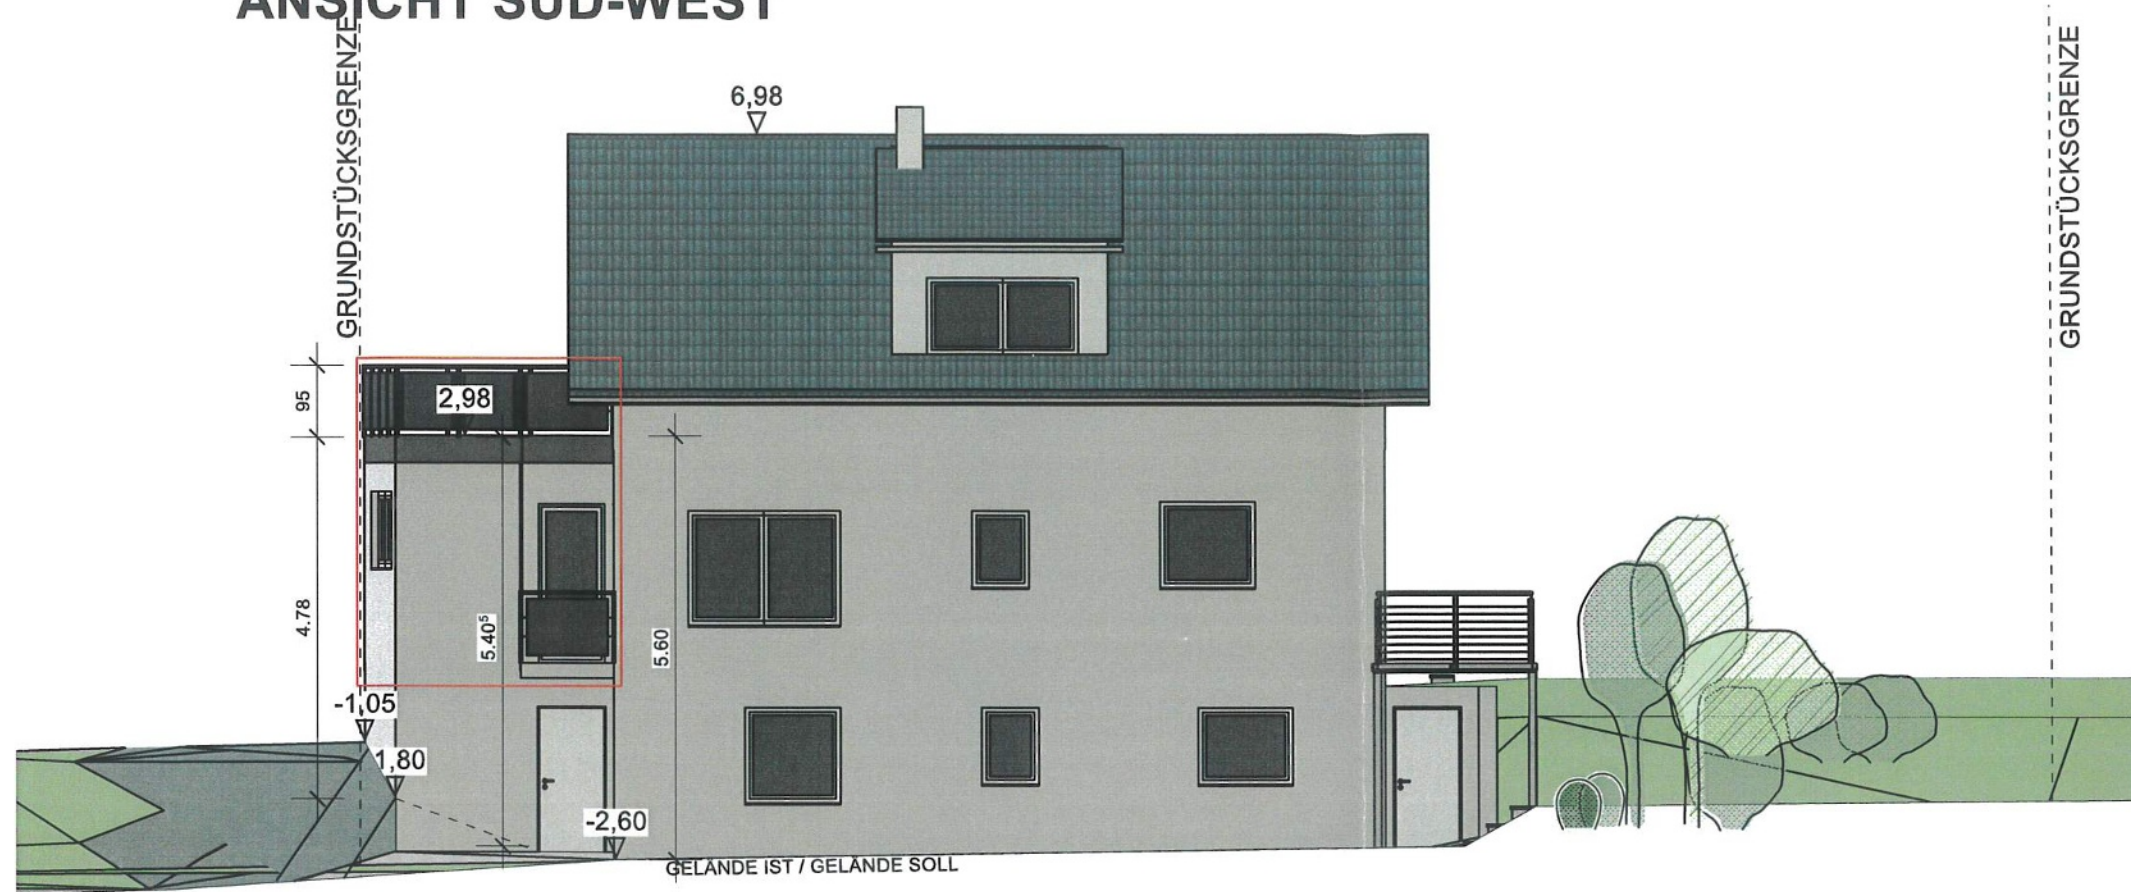

ANSICHT NORD-OST

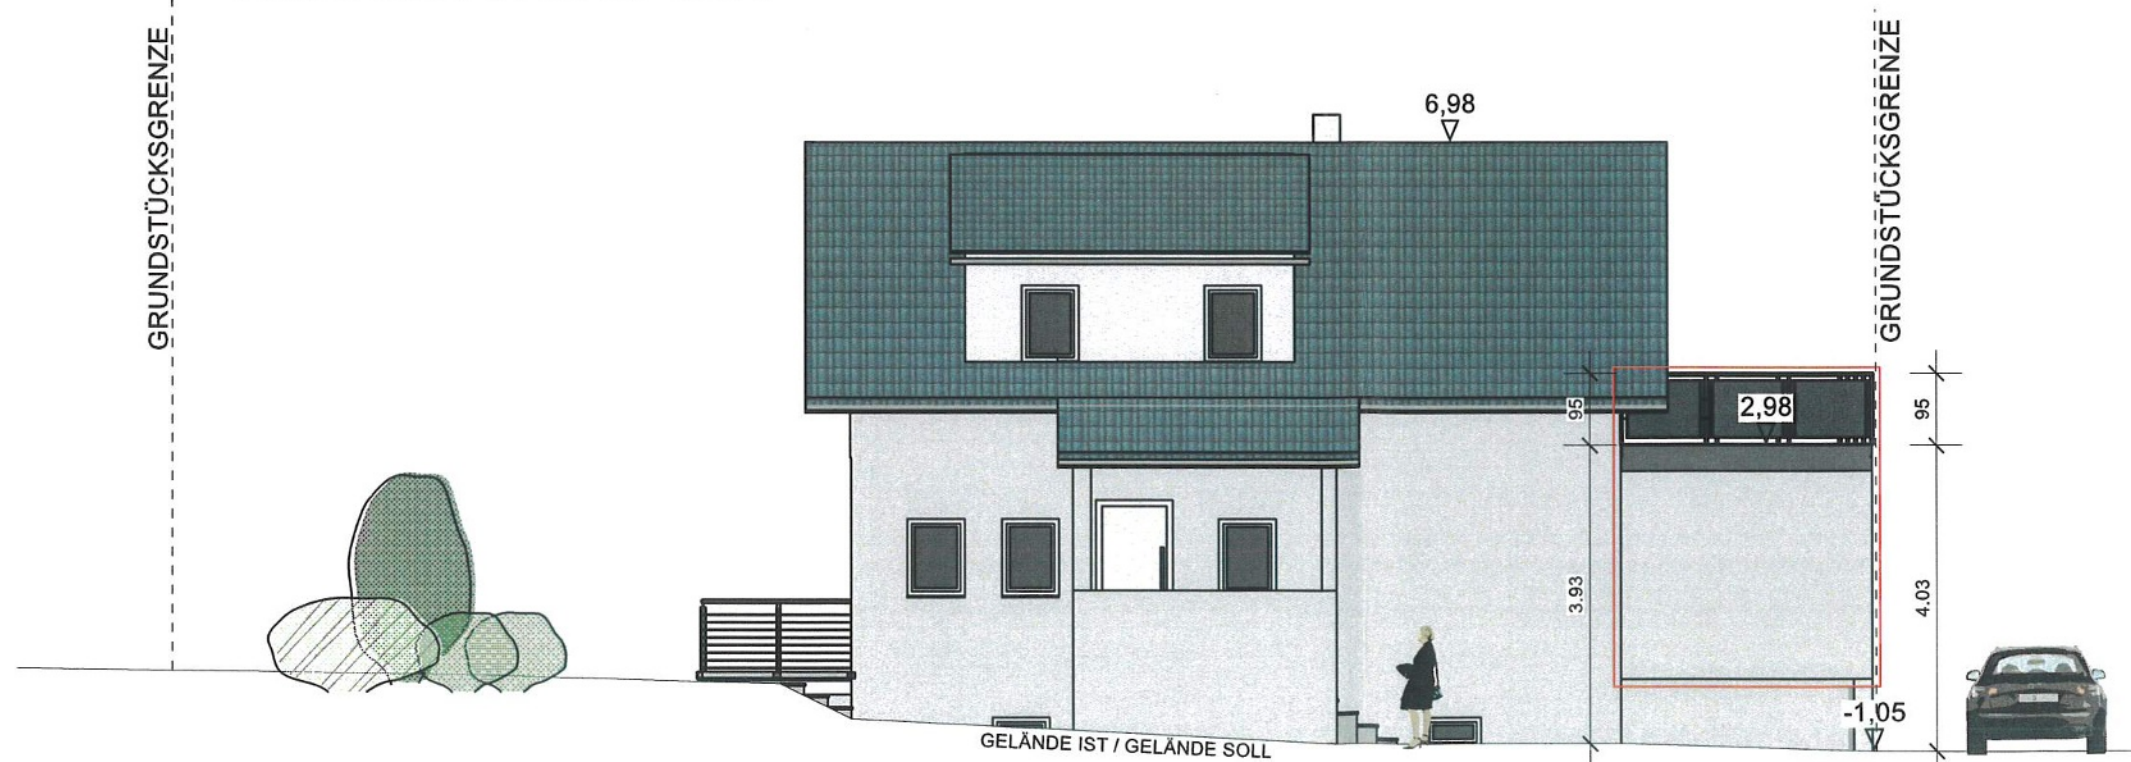

Architekturbüro
Dipl. Ing. Christof Heil
Borngasse 10
56355 Nastätten

info@architekt-heil.com
www.architekt-heil.com
tel: 06772 3333
fax: 06772 3158

ACHTUNG:
Alle Höhenangaben sind vor Ausführungsbeginn
eigenverantwortlich zu prüfen.

Die angegebenen Tür- und Fensterhöhen beziehen
sich auf Oberkante Fertigfußboden.

BAUANTRAG

PROJEKT
Wohnhauserweiterung
Fliederweg 12
56130 Bad Ems

BAUHERR



PLANINHALT

ANSICHT SÜD-WEST
ANSICHT NORD-OST

DATUM: 17.07.2025
GEZEICHNET: MO

MAßSTAB: [REDACTED]
BLATTGRÖßE: DIN A3
BLATT-NR.: BA - 05

GEÄNDERT:

DER BAUHERR:




DER PLANVERFASSER:



Christof Heil



ANSICHT SÜD-OST

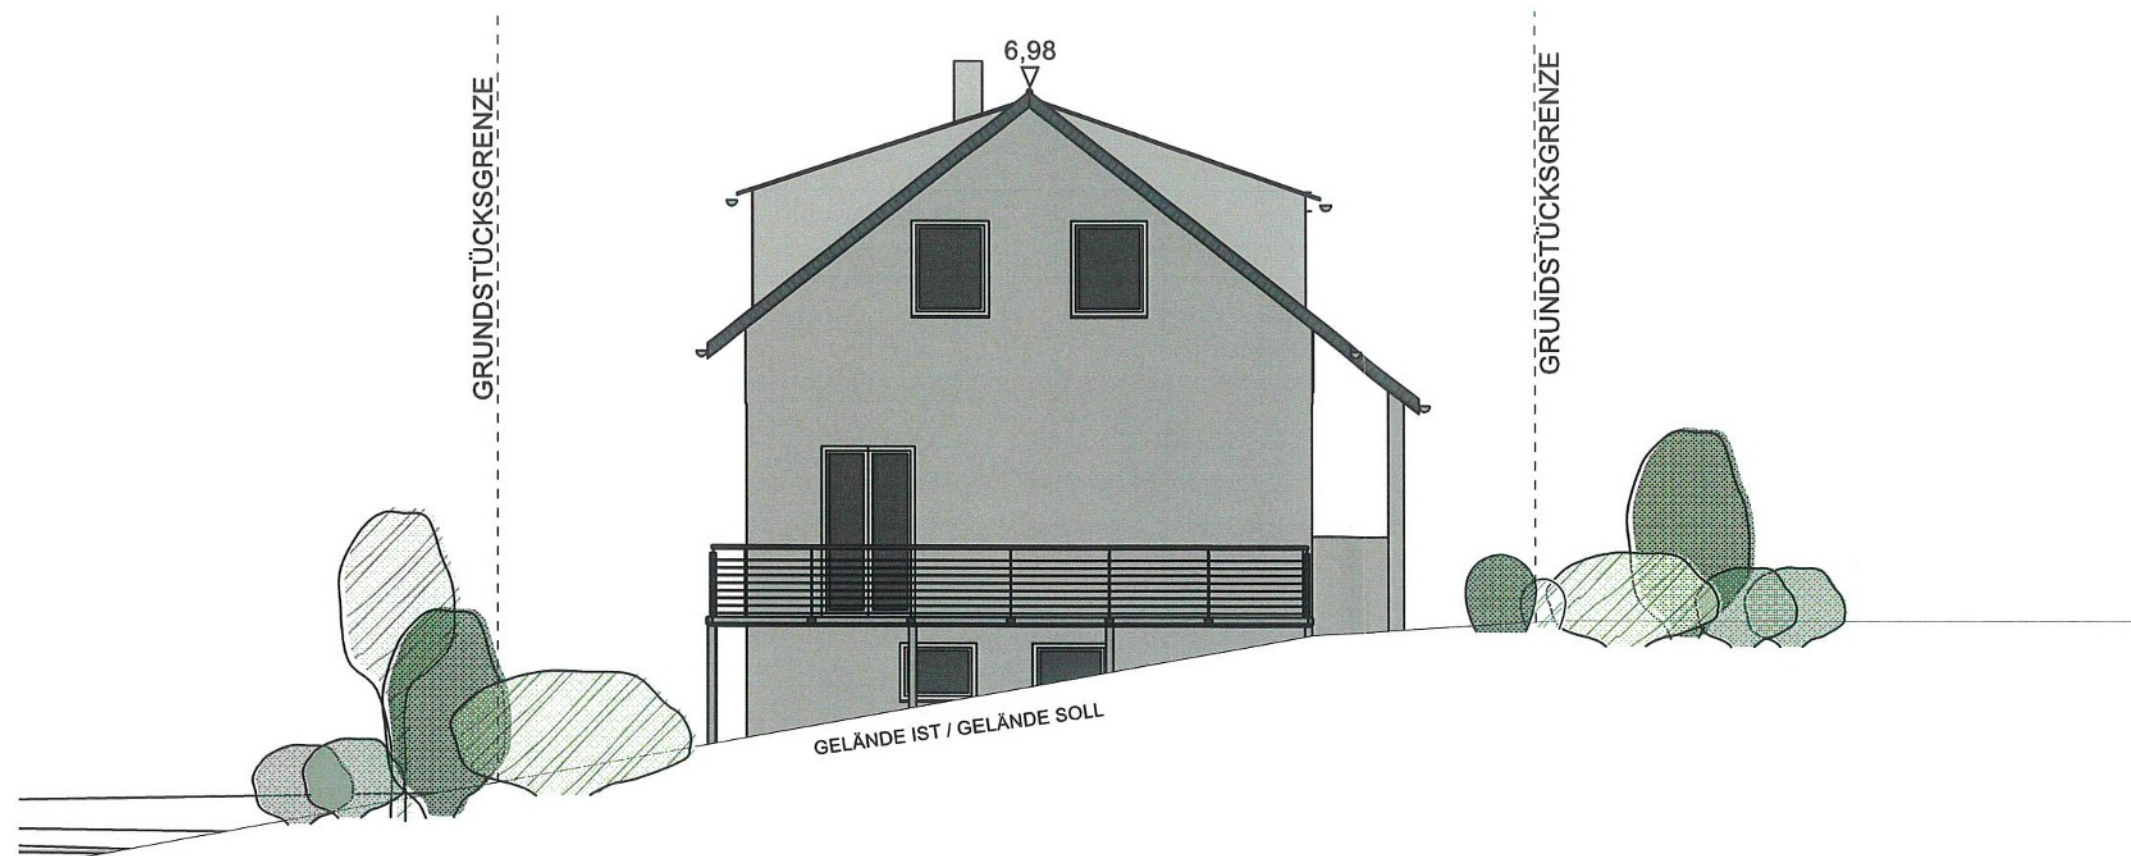

ANSICHT NORD-WEST

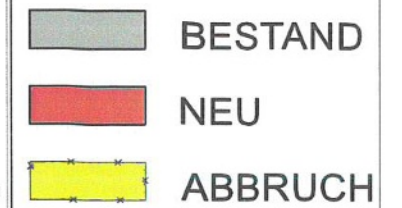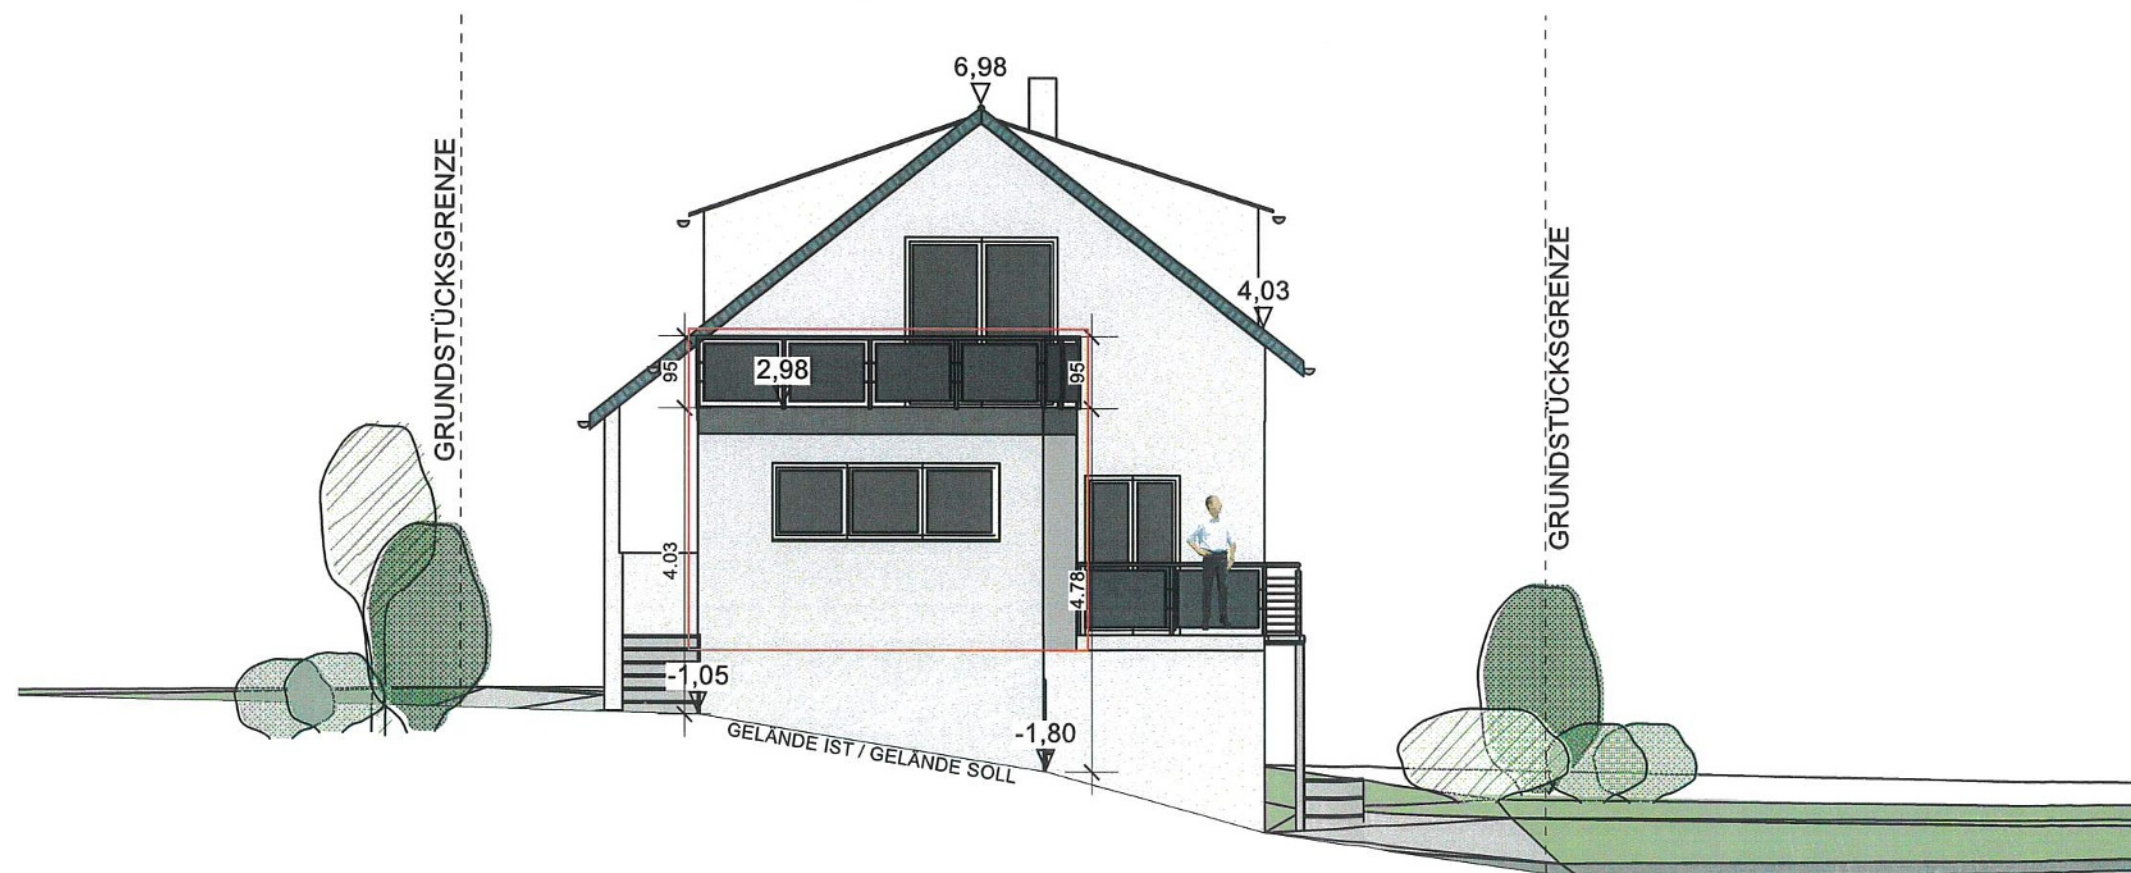

Architekturbüro
Dipl. Ing. Christof Heil
Borngasse 10
56355 Nastätten

info@architekt-heil.com
www.architekt-heil.com
tel: 06772 3333
fax: 06772 3158

ACHTUNG:
Alle Höhenangaben sind vor Ausführungsbeginn
eigenverantwortlich zu prüfen.

Die angegeben Tür- und Fensterhöhen beziehen
sich auf Oberkante Fertigfußboden.

BAUANTRAG

PROJEKT
Wohnhauserweiterung
Fliesenweg 12
56130 Bad Ems

BAUHERR



PLANINHALT

ANSICHT SÜD-OST
ANSICHT NORD-WEST

DATUM: 17.07.2025
GEZEICHNET: MO

MAßSTAB: [REDACTED]
BLATTGRÖßE: DIN A3
BLATT-NR.: BA - 06

GEÄNDERT:

DER BAUHERR:



DER PLANVERFASSER:

Christof Heil

