


Architekturbüro
 Dipl. Ing. Christof Heil
 Borngasse 10
 56355 Nastätten

info@architekt-heil.com
 www.architekt-heil.com
 tel: 06772 3333
 fax: 06772 3158

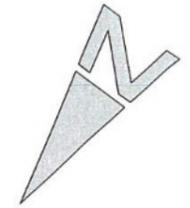

ACHTUNG:
 Alle Höhenangaben sind vor Ausführungsbeginn
 eigenverantwortlich zu prüfen.

Die angegebenen Tür- und Fensterhöhen beziehen
 sich auf Oberkante Fertigfußboden.

BAUANTRAG

PROJEKT
 Wohnhauserweiterung
 Fliederweg 12
 56130 Bad Ems

BAUHERR



PLANINHALT

STELLPLATZ- UND FREIFLÄCHENPLAN

DATUM: 17.07.2025

MAßSTAB: 

GEZEICHNET: MO

BLATTGRÖßE: DIN A3

BLATT-NR.: BA - 08


GEÄNDERT:

DER BAUHERR:



DER PLANVERFASSER:

Christof Heil

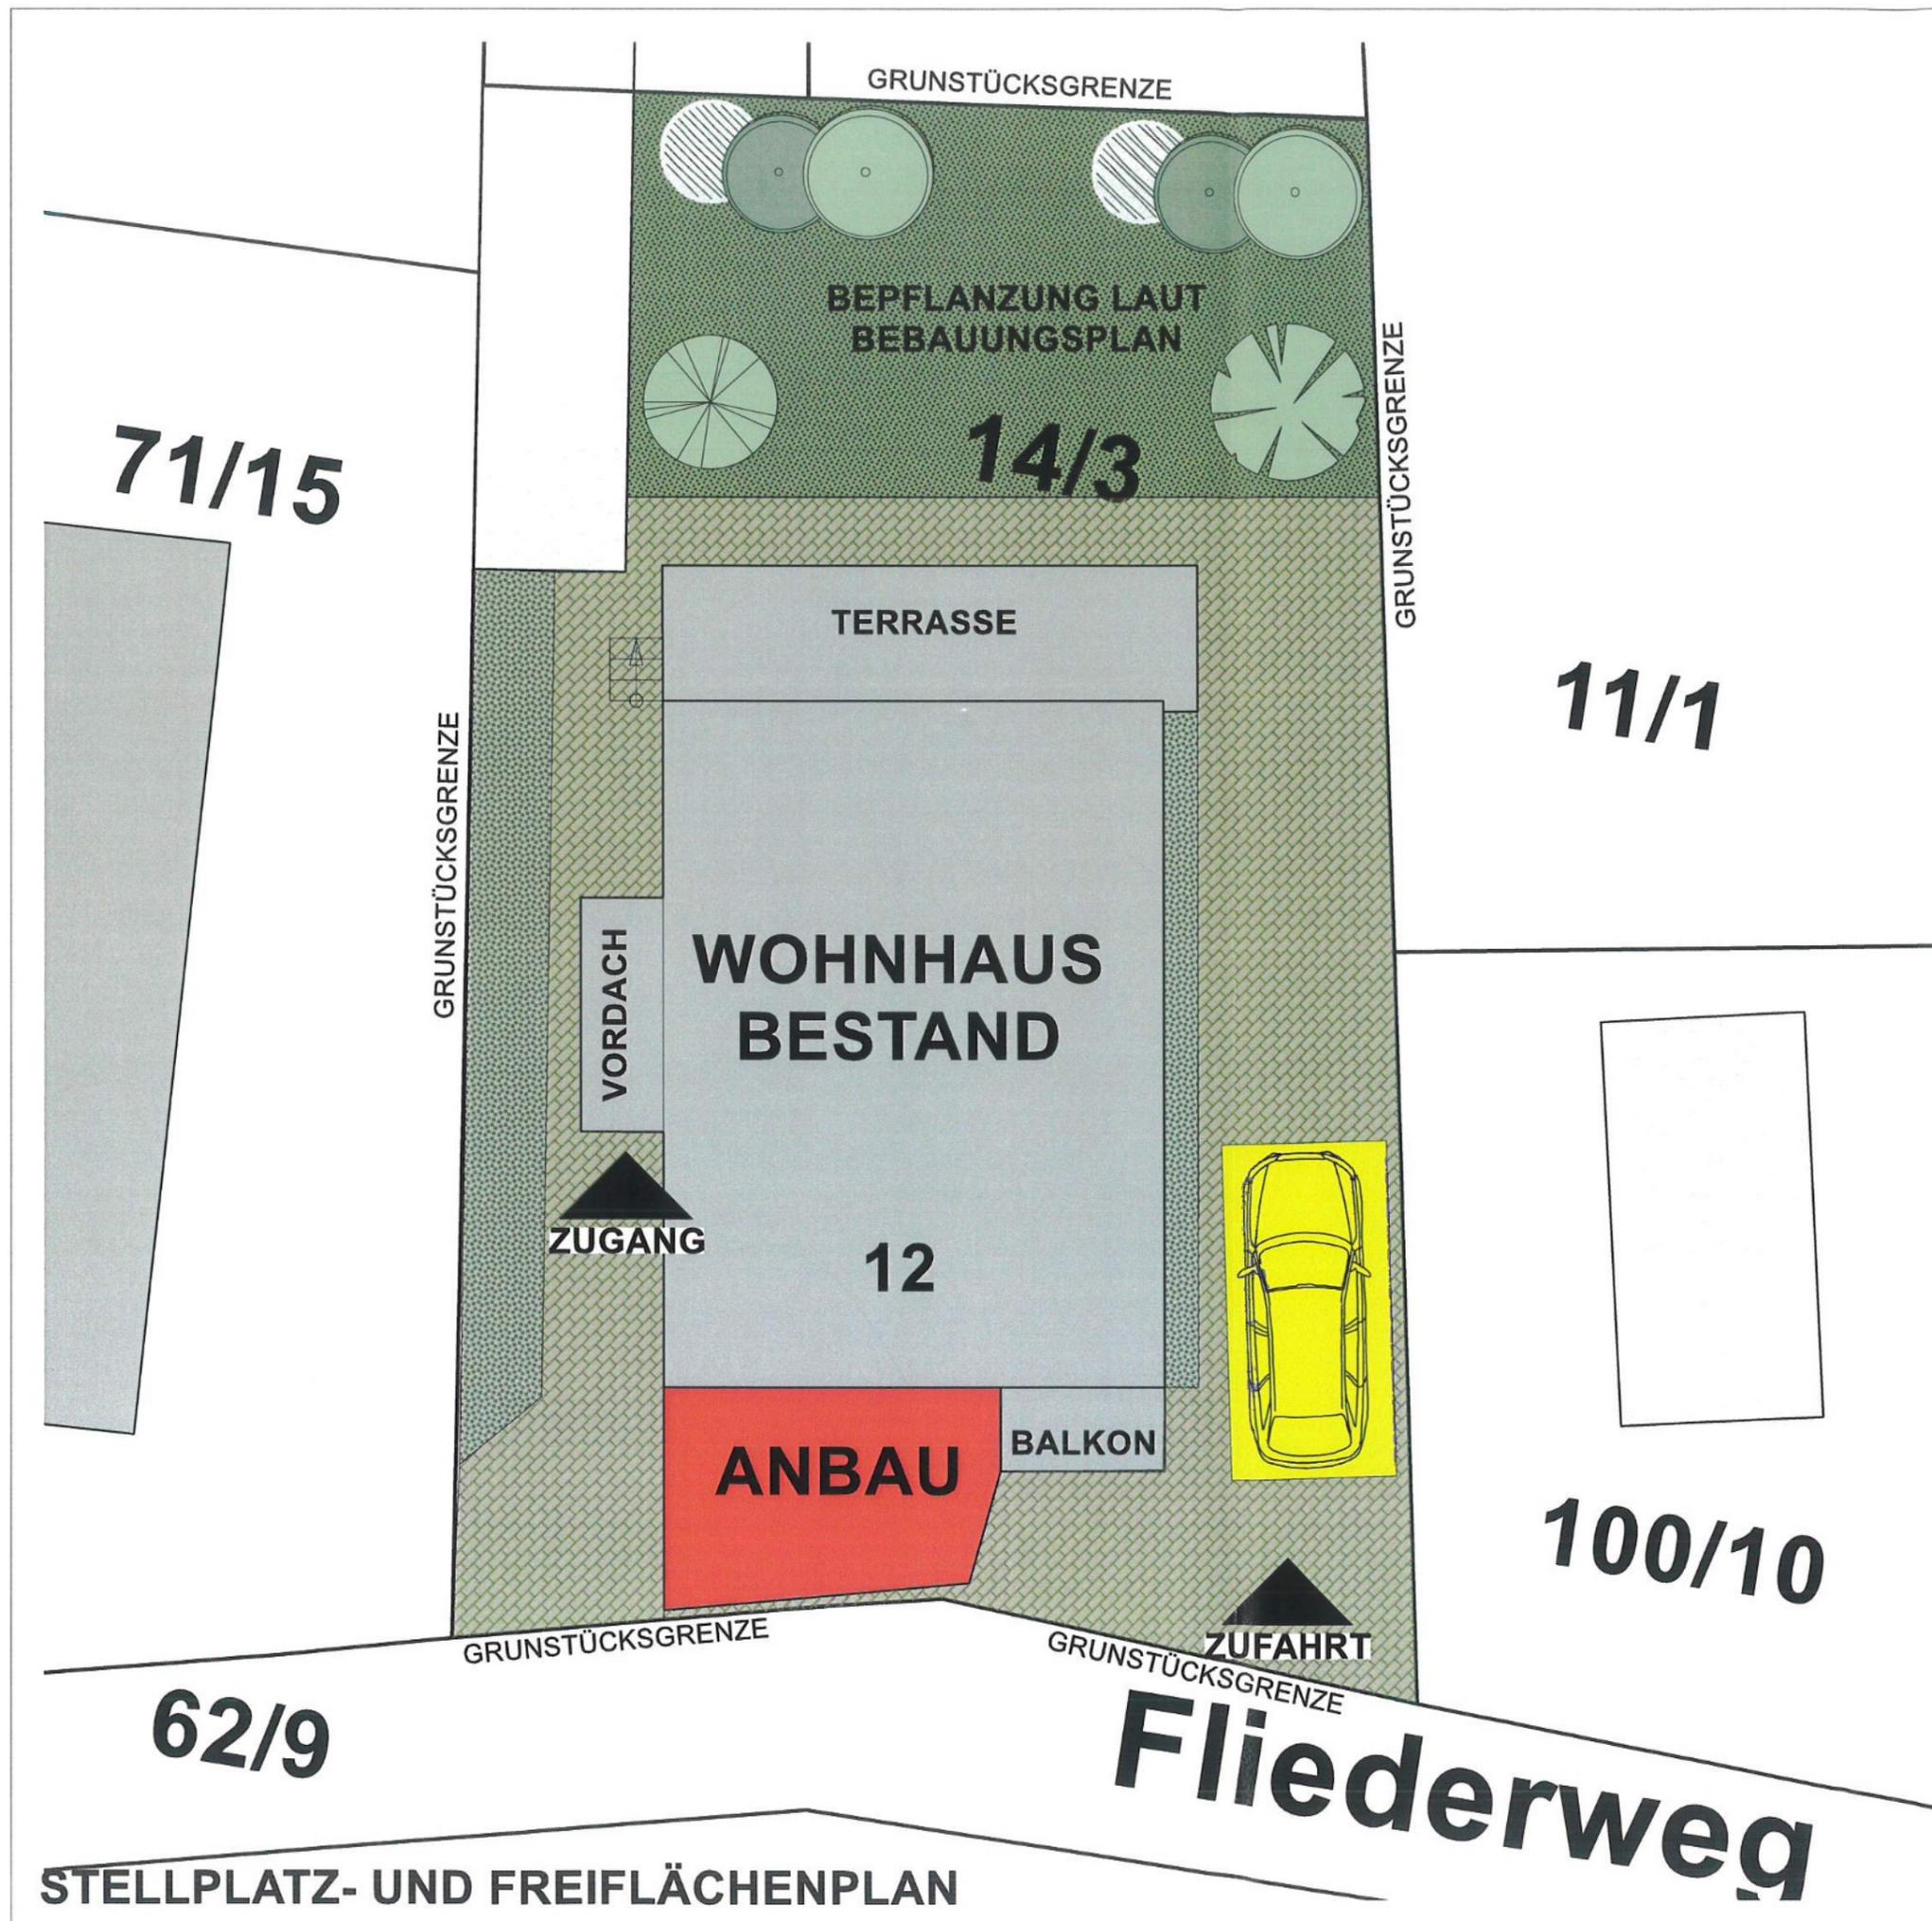

STELLPLATZ- UND FREIFLÄCHENPLAN