


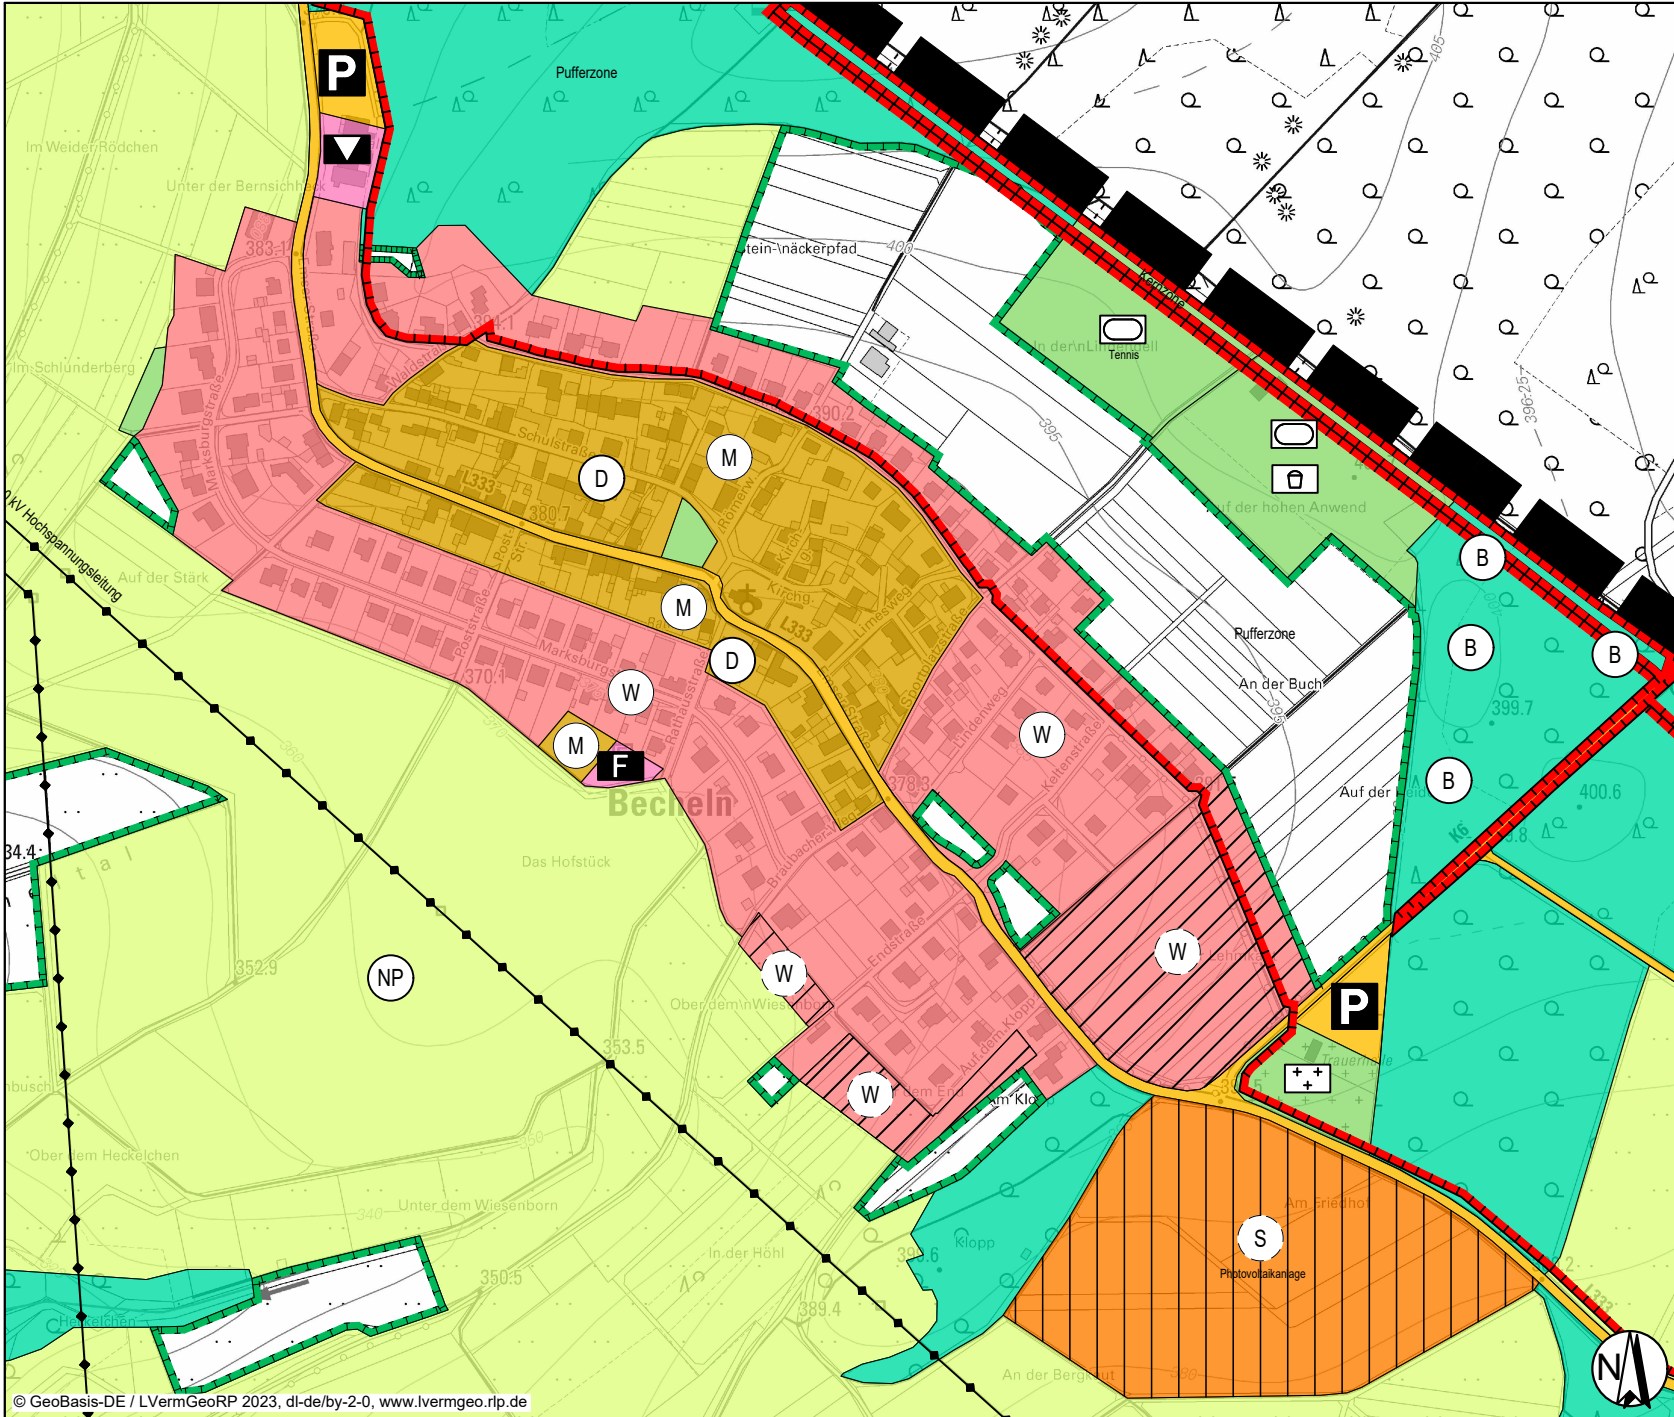

Legende

1. Art der baulichen Nutzung
(§ 5 Abs. 2 Nr. 1 des Baugesetzbuches - BauGB,
§§ 1 bis 11 der Baunutzungsverordnung - BauNVO)

Bestand	Planung	
		1.1. Wohnbauflächen
		1.2. Gemischte Bauflächen
		1.3. Gewerbliche Bauflächen
		1.4. Sonderbauflächen

4. Einrichtungen und Anlagen zur Versorgung mit Gütern und Dienstleistungen des öffentlichen und privaten Bereichs, Flächen für den Gemeinbedarf, Flächen für Sport- und Spielanlagen
(§ 5 Abs. 2 Nr. 2a und Abs. 4 BauGB)

4.1. Flächen für den Gemeinbedarf

6. Verkehrsflächen

6.1. Straßenverkehrsflächen

7. Flächen für Versorgungsanlagen, für die Abfallentsorgung und Abwasserbeseitigung sowie für Ablagerungen Anlagen, Einrichtungen und sonstige Maßnahmen, die dem Klimawandel entgegenwirken
(§ 5 Abs. 2 Nr. 2b, 4 und Abs. 4 BauGB)

7. Flächen für Versorgungsanlagen, für die Abfallentsorgung und Abwasserbeseitigung sowie für Ablagerungen

9. Grünflächen
(§ 5 Abs. 2 Nr. 5 und Abs. 4 BauGB)

9. Grünflächen

12. Flächen für die Landwirtschaft und Wald
(§ 5 Abs. 2 Nr. 9 und Abs. 4 BauGB)

12.1. Flächen für die Landwirtschaft

12.2. Flächen für Wald

13. Planungen, Nutzungsregelungen, Maßnahmen und Flächen für Maßnahmen zum Schutz, zur Pflege und zur Entwicklung von Natur und Landschaft
(§ 5 Abs. 2 Nr. 10 und Abs. 4 BauGB)

13.1. Umgrenzung von Flächen für Maßnahmen zum Schutz, zur Pflege und Entwicklung von Natur und Landschaft
(§ 5 Abs. 2 Nr. 10 und Abs. 4 BauGB)

Verbandsgemeinde Bad Ems - Nassau

Neuaufstellung Flächennutzungsplan

Ortsgemeinde Becheln

Bearbeitet: dgr, hil	Zeichnung: rsc, tst	Maßstab: 1:5.000 / A4	Blatt: 1	Datum: 01.09.2025
-------------------------	------------------------	--------------------------	-------------	----------------------



Enviro-Plan GmbH
Hauptstraße 34, 55571 Odenheim
Tel: 06755 2008-0, Fax: -750
E-Mail: info@enviro-plan.de
Internet: www.enviro-plan.de