


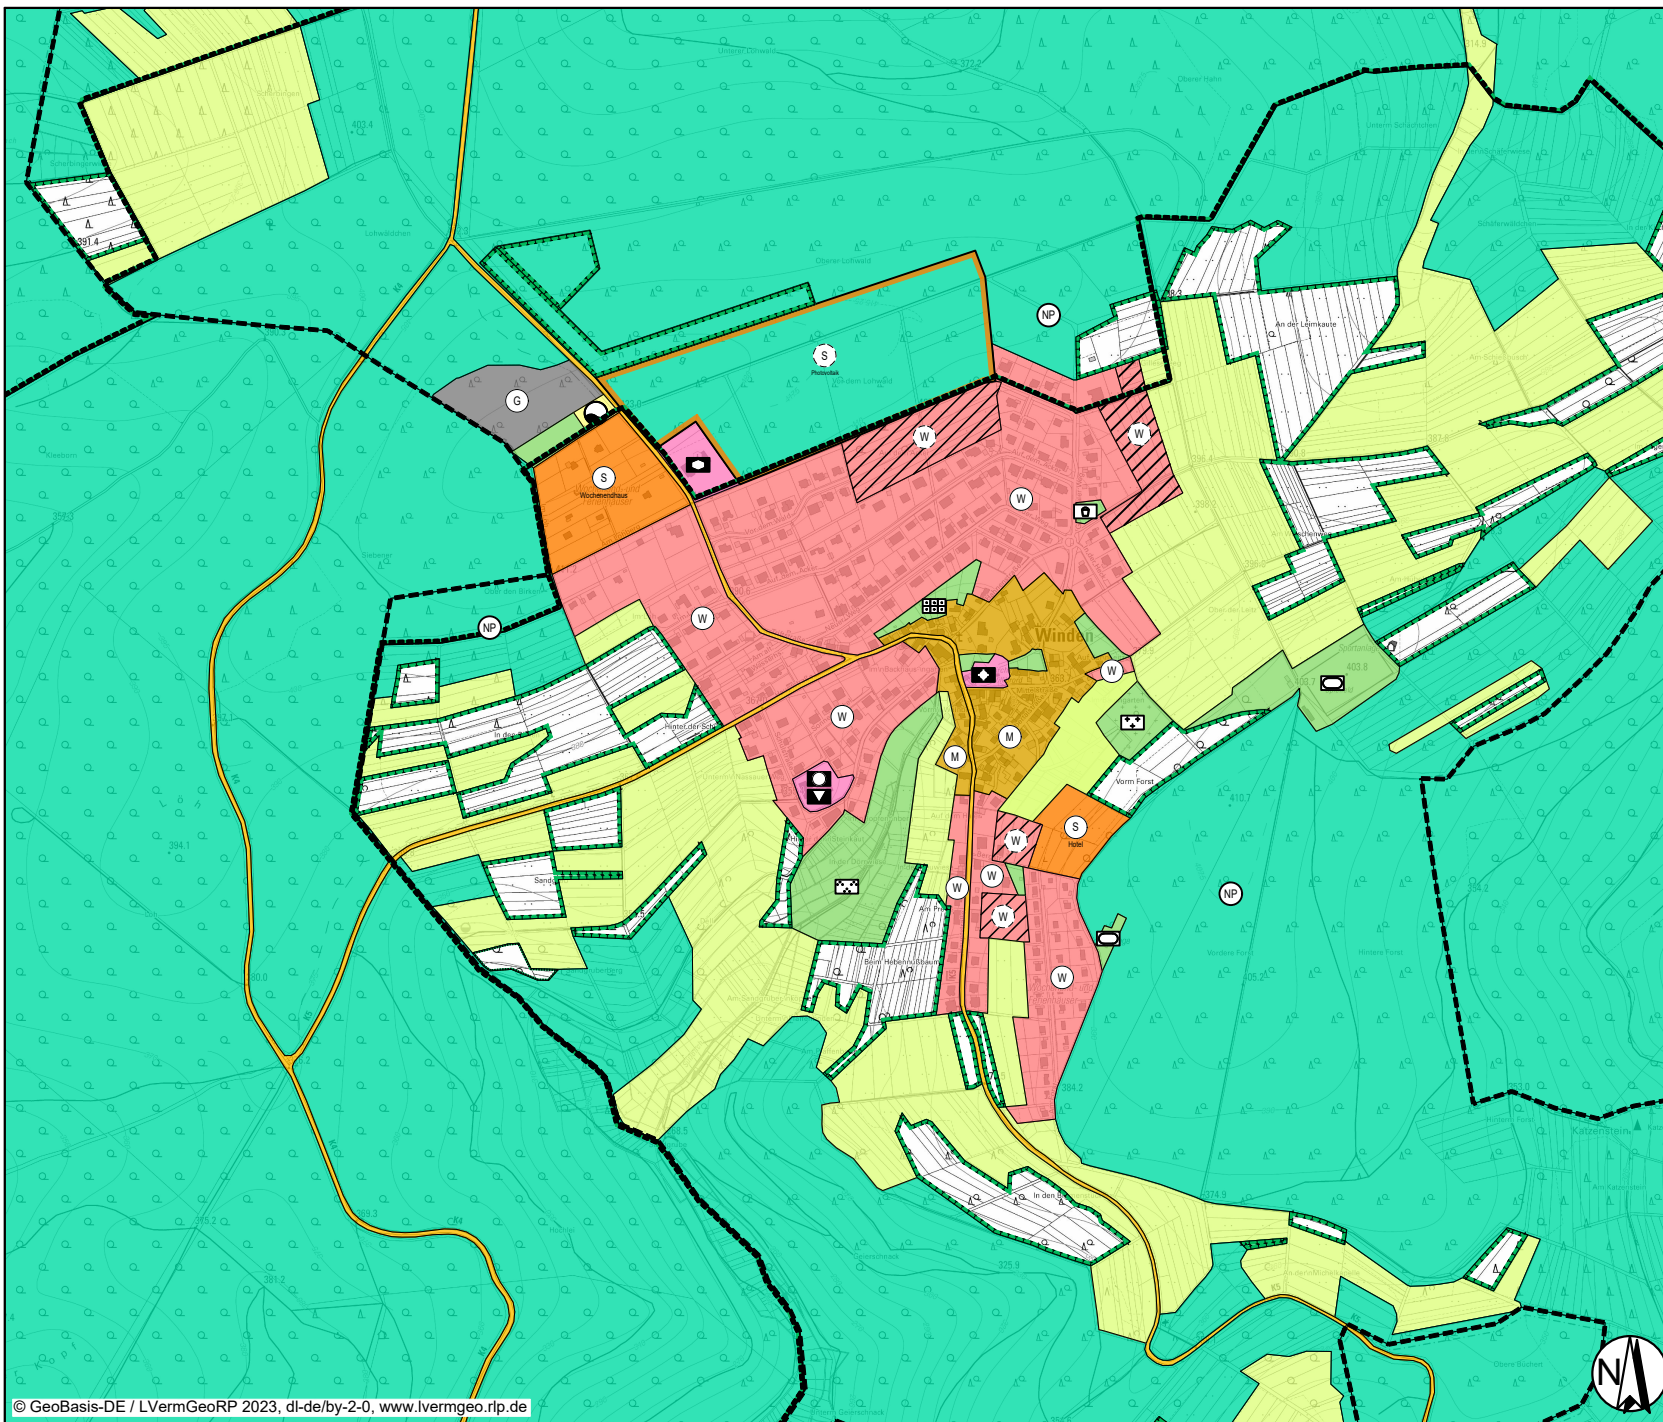

Legende

1. Art der baulichen Nutzung
(§ 5 Abs. 2 Nr. 1 des Baugesetzbuches - BauGB,
§§ 1 bis 11 der Baunutzungsverordnung - BauNVO)
- | Bestand | Planung | |
|---------|---------|-----------------------------|
| W | W | 1.1. Wohnbauflächen |
| M | M | 1.2. Gemischte Bauflächen |
| G | G | 1.3. Gewerbliche Bauflächen |
| S | S | 1.4. Sonderbauflächen |
4. Einrichtungen und Anlagen zur Versorgung mit Gütern und Dienstleistungen des öffentlichen und privaten Bereichs, Flächen für den Gemeinbedarf, Flächen für Sport- und Spielanlagen
(§ 5 Abs. 2 Nr. 2a und Abs. 4 BauGB)
- 4.1. Flächen für den Gemeinbedarf
6. Verkehrsflächen
- 6.1. Straßenverkehrsflächen
7. Flächen für Versorgungsanlagen, für die Abfallentsorgung und Abwasserbeseitigung sowie für Ablagerungen Anlagen, Einrichtungen und sonstige Maßnahmen, die dem Klimawandel entgegenwirken
(§ 5 Abs. 2 Nr. 2b, 4 und Abs. 4 BauGB)
7. Flächen für Versorgungsanlagen, für die Abfallentsorgung und Abwasserbeseitigung sowie für Ablagerungen
9. Grünflächen
(§ 5 Abs. 2 Nr. 5 und Abs. 4 BauGB)
9. Grünflächen
12. Flächen für die Landwirtschaft und Wald
(§ 5 Abs. 2 Nr. 9 und Abs. 4 BauGB)
- 12.1. Flächen für die Landwirtschaft
- 12.2. Flächen für Wald
13. Planungen, Nutzungsregelungen, Maßnahmen und Flächen für Maßnahmen zum Schutz, zur Pflege und zur Entwicklung von Natur und Landschaft
(§ 5 Abs. 2 Nr. 10 und Abs. 4 BauGB)
- 13.1. Umgrenzung von Flächen für Maßnahmen zum Schutz, zur Pflege und Entwicklung von Natur und Landschaft
(§ 5 Abs. 2 Nr. 10 und Abs. 4 BauGB)

Verbandsgemeinde Bad Ems - Nassau

Neuaufstellung Flächennutzungsplan

Ortsgemeinde Winden

Bearbeitet: dgr, hil	Zeichnung: rsc, tst	Maßstab: 1:10.000 / A4	Blatt: 1	Datum: 01.09.2025
-------------------------	------------------------	---------------------------	-------------	----------------------



Enviro-Plan GmbH
Hauptstraße 34, 55571 Odenrheim
Tel: 06755 2008-0, Fax: -750
E-Mail: info@enviro-plan.de
Internet: www.enviro-plan.de