


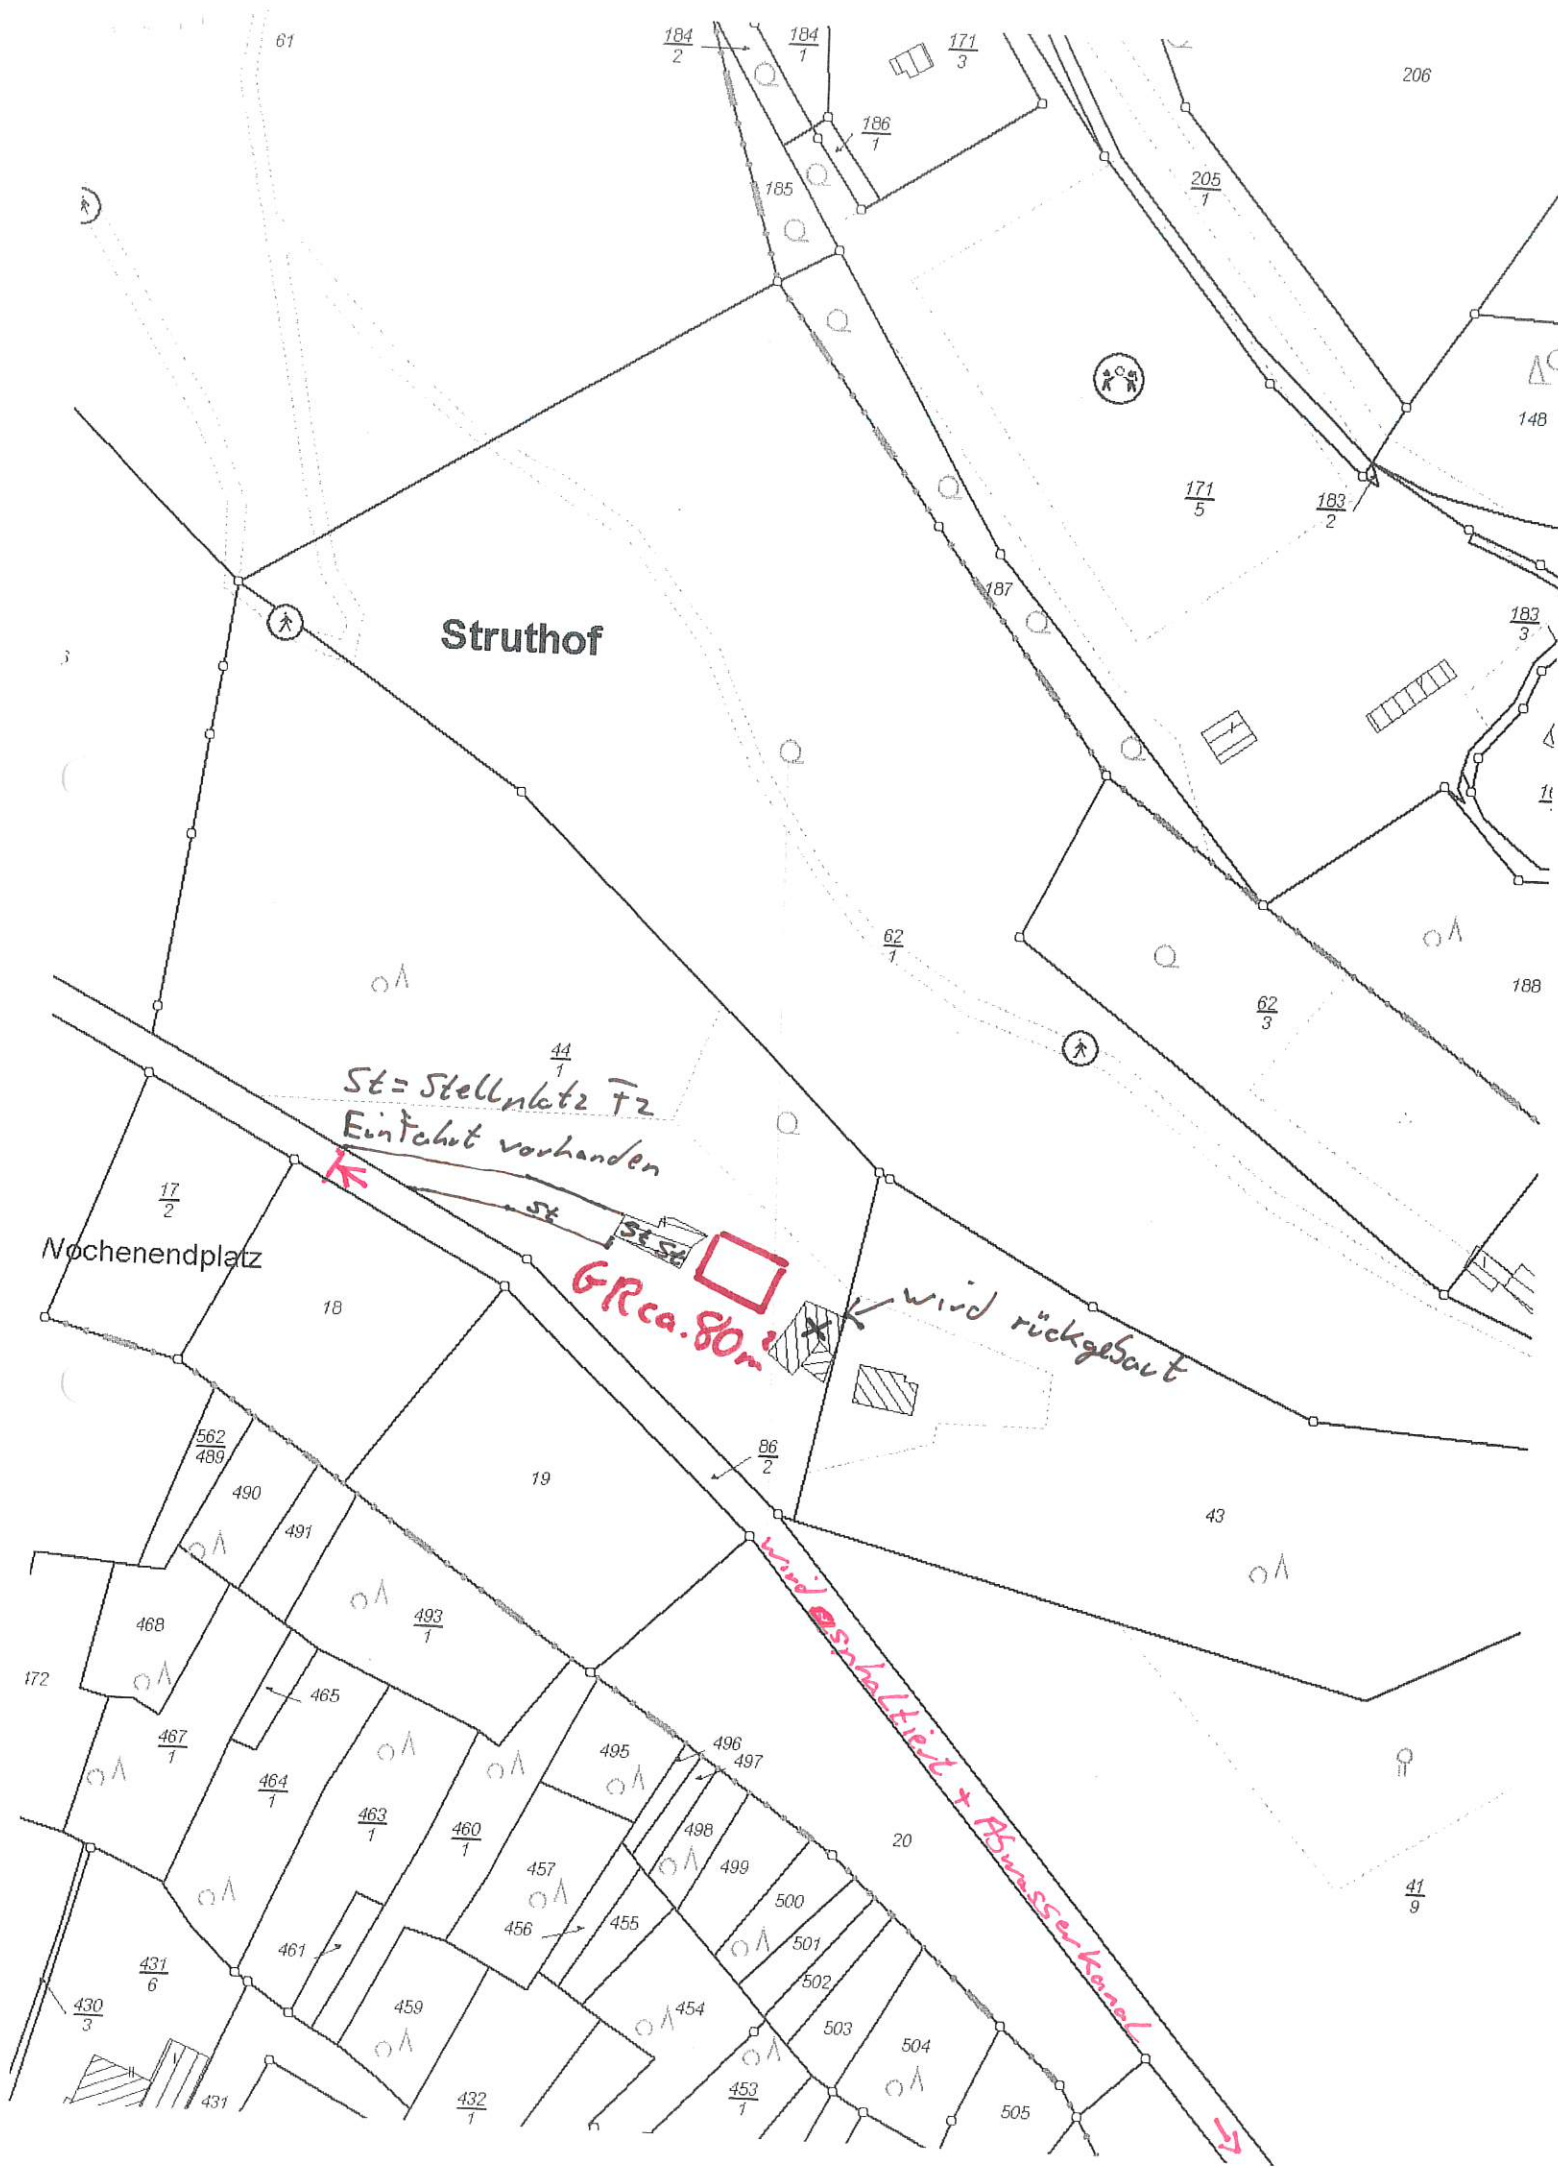

Struthof

Nochenendplatz

St = Stellplatz Fz
Einfahrt vorhanden

GR ca. 80m

wird rückgebaut

wird esbaltiert + Abwasserkanal