


Katasteramtlicher Lageplan

mit dem Geltungsbereich des Bebauungsplanes
„Gemeindelagerhall“ - 1. Änderung -

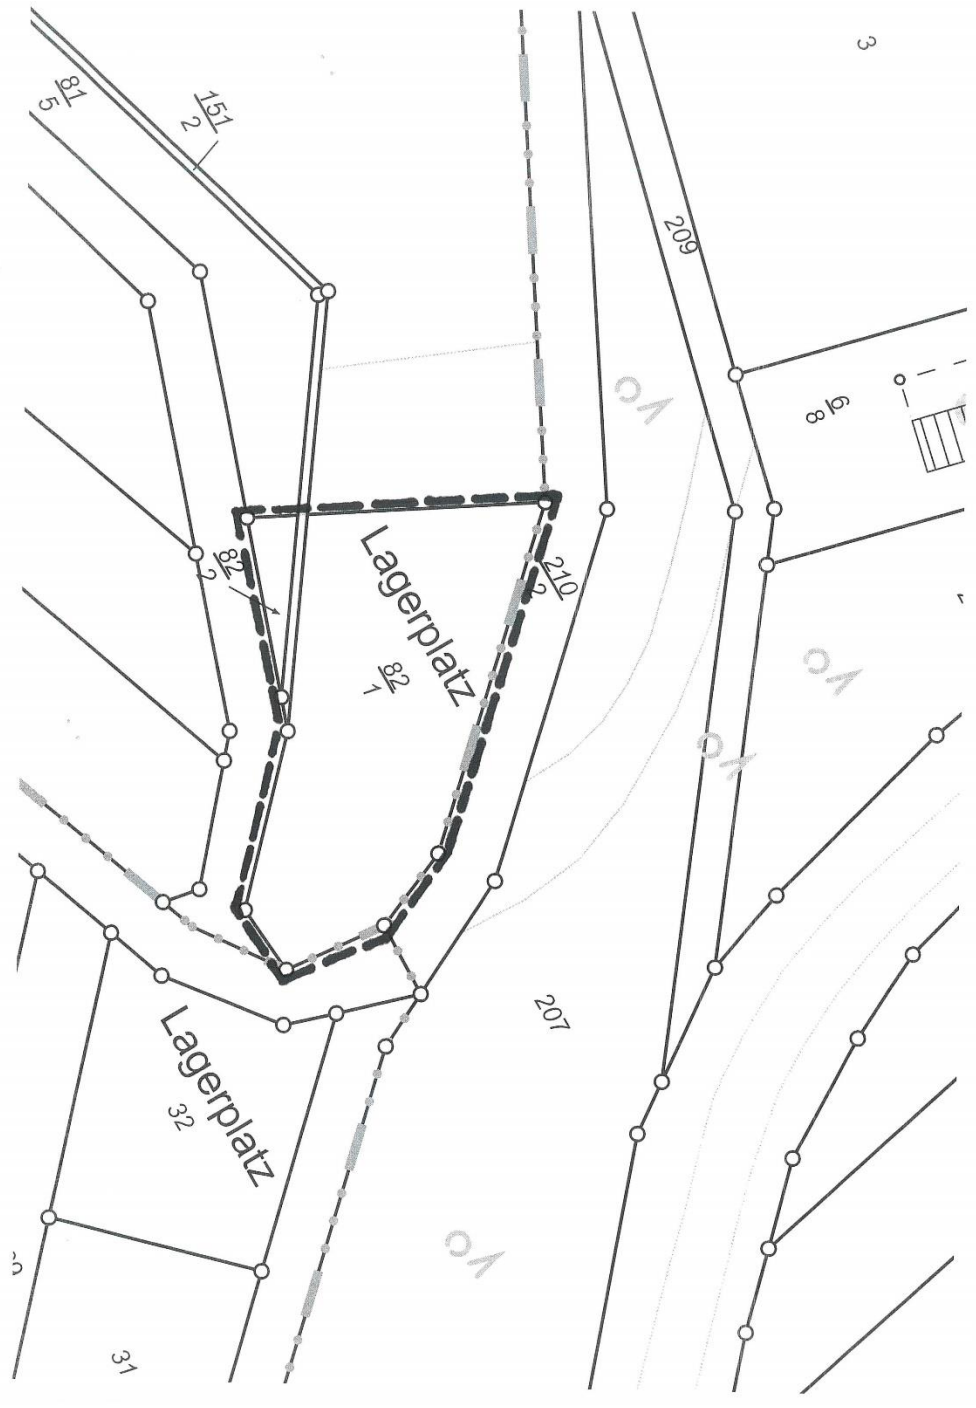

Ausschnitt aus der Flurkarte

Stand:09/2025

Gemarkung: Arzbach Flur: 10

Maßstab: nicht maßstäblich

„Datengrundlage: Geobasisinformationen der Vermessungs- und
Katasterverwaltung Rheinland-Pfalz - (Zustimmung vom 15. Oktober 2002)“