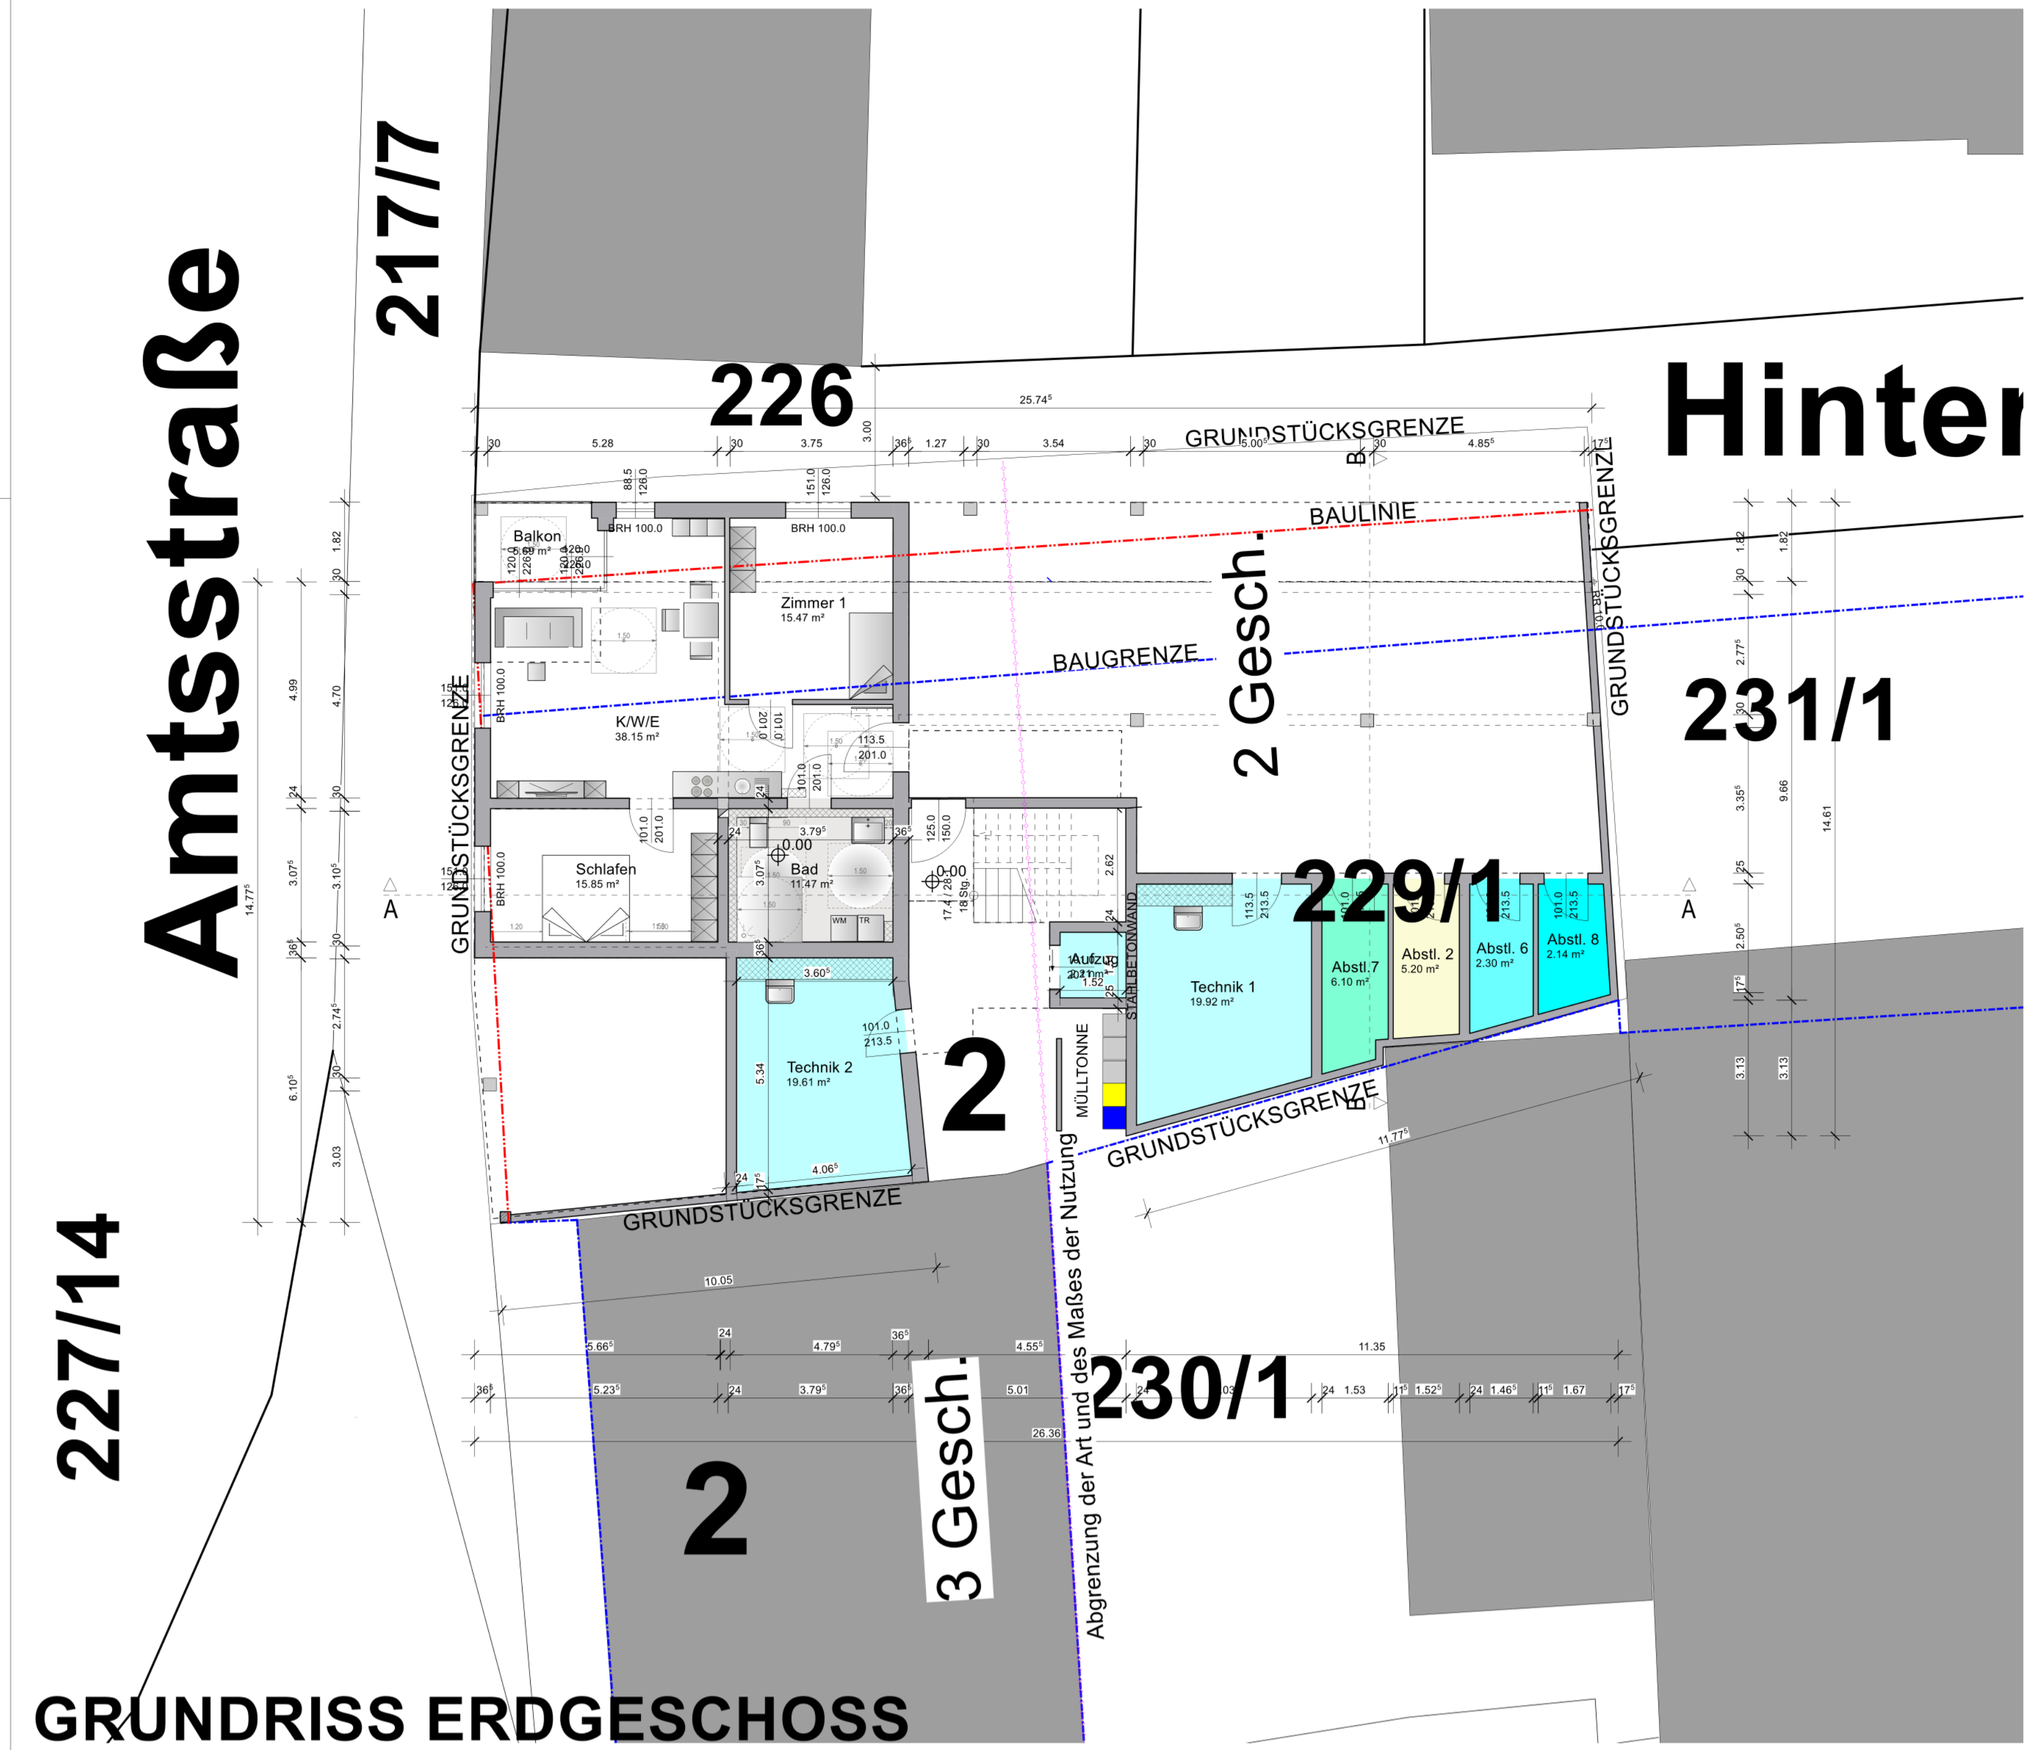

ACHTUNG:
Dieser Plan wurde gem. örtlichem Aufmaß bzw. nach Bestandsplänen erstellt.
Einzelne Maßabweichungen sind möglich!

Alle Höhenangaben sind vor Ausführungsbeginn eigenverantwortlich zu prüfen.

Die angegeben Tür- und Fensterhöhen beziehen sich auf Oberkante Fertigfußboden.

Die Baueingabeplanung ist keine Ausführungsplanung. Eventuelle Änderungen durch z. B. statische Nachträge sind in die Ausführungsplanung aufzunehmen.

NEU

ARCHITEKTURBÜRO
DIPL. ING. CHRISTOF HEIL
ARCHITEKT UND BAUENARCHITEKT

Architekturbüro
Dipl. Ing. Christof Heil
Borngasse 10
56355 Nastätten

info@architekt-heil.com
www.architekt-heil.com
tel: 06772 3333
fax. 06772 3158

BAUANTRAG

PROJEKT
Neubau eines Mehrfamilienhauses
Amtsstraße 2
56377 Nassau

BAUHERR
[redacted]

PLANINHALT
GRUNDRISS ERDGESCHOSS

DATUM:	04.03.2025	MAßSTAB:	1 : 100
GEZEICHNET:	mh / MO	BLATTGRÖßE:	DIN A2
		BLATT- NR.:	**BA - 01**

GEÄNDERT:

DER BAUHERR:

DER PLANVERFASSER:

ARCHITEKTENKAMMER RHEINLAND - PFALZ
HEIL CHRISTOF
FREIER ARCHITEKT
MITGLIED 3937