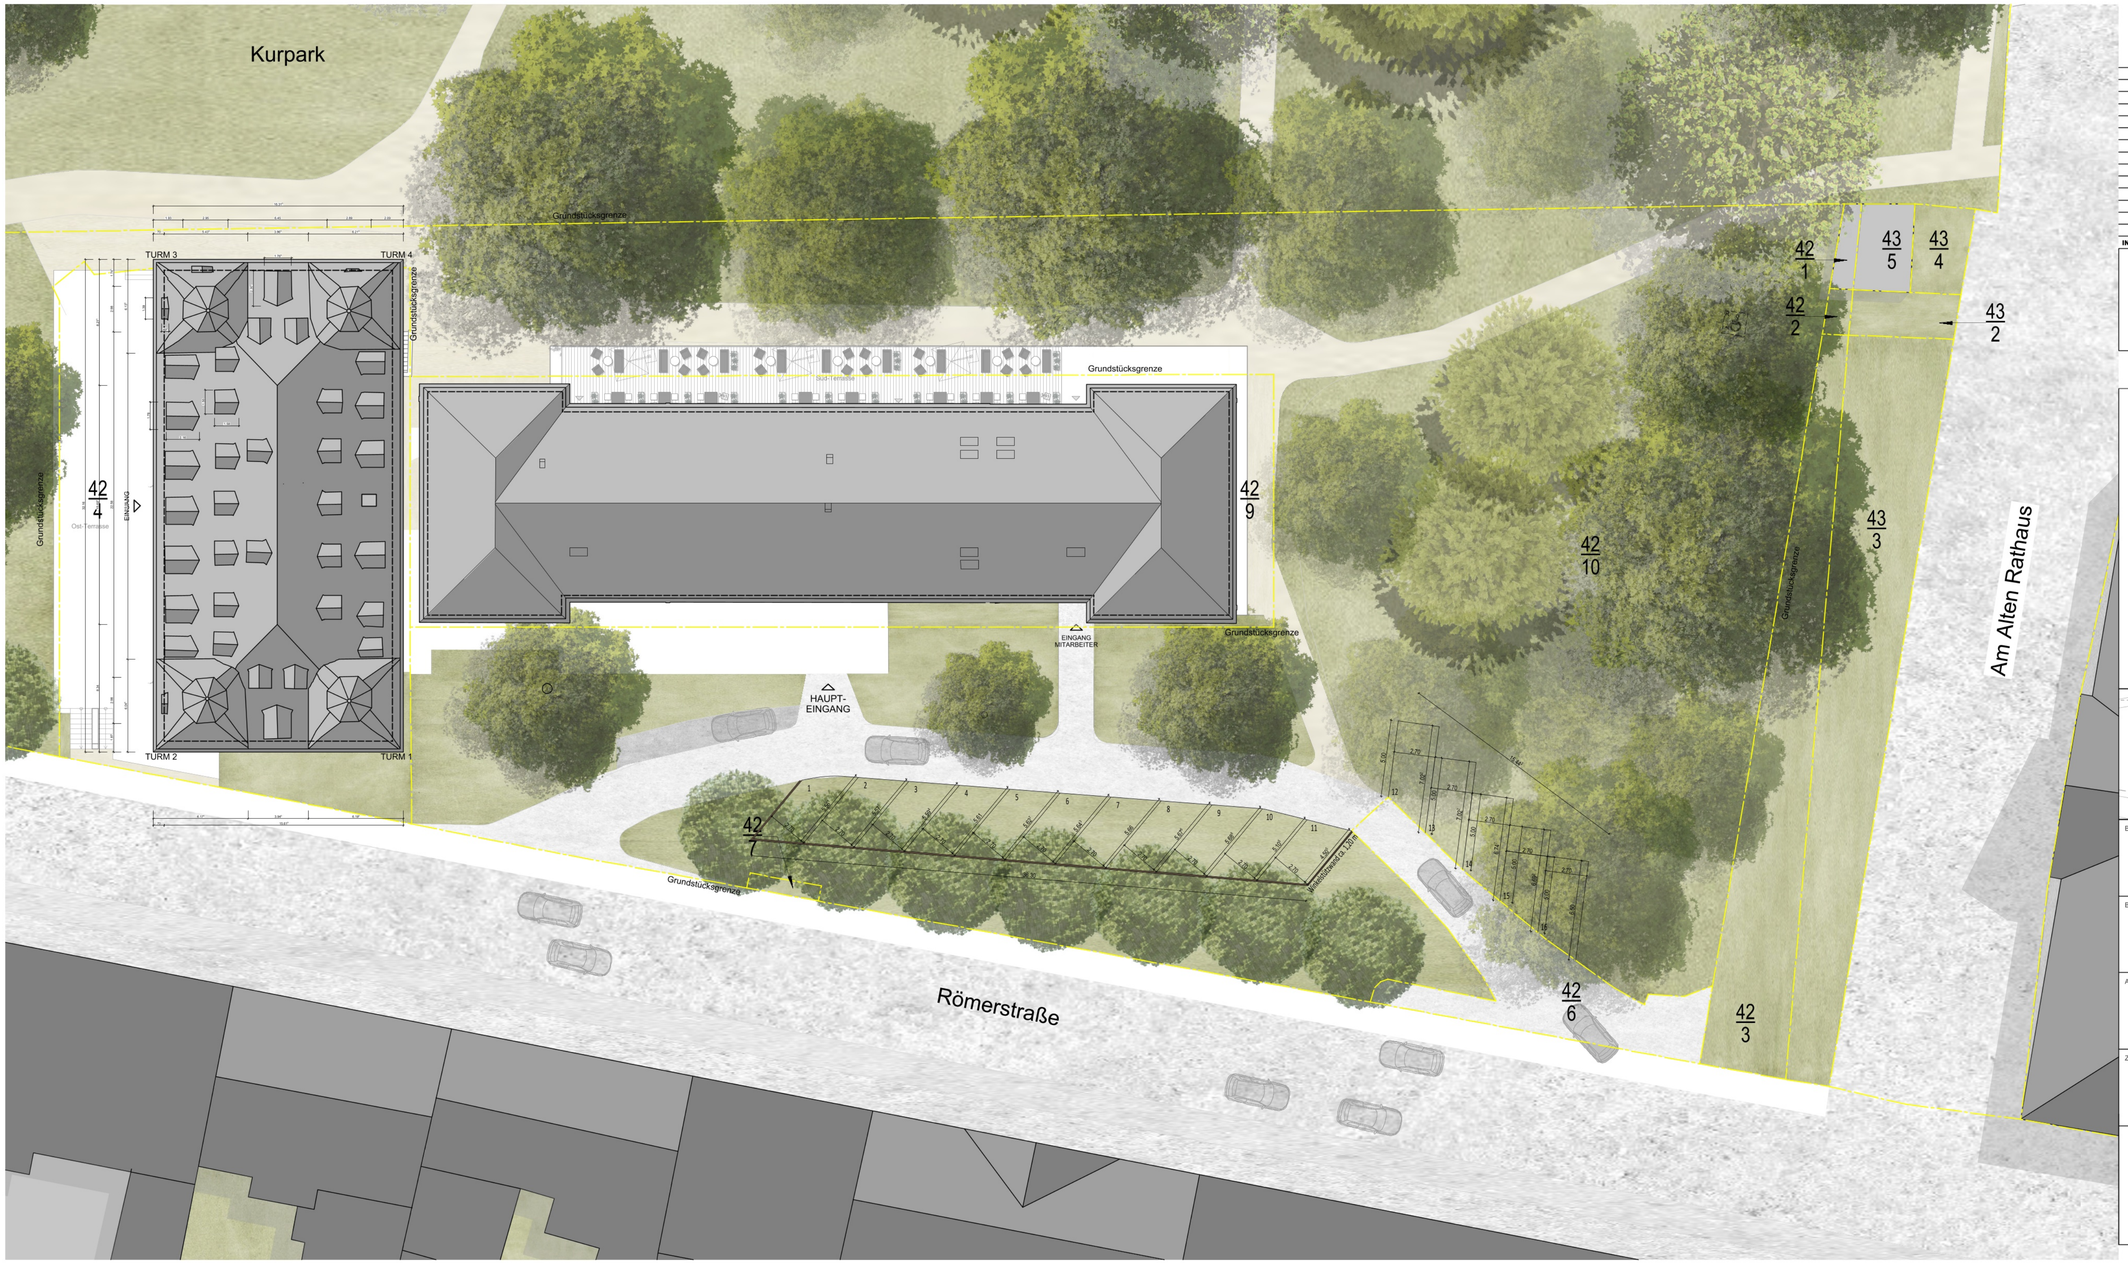


| INDEX | DATUM | NAME | ÄNDERUNG |
|---|---|---|---|

DIESER PLAN GILT NUR IN VERBINDUNG MIT DEN STATISCHEN KONSTRUKTIONSPLÄNEN UND SÄMTLICHEN DETAILPLÄNEN DES ARCHITEKTEN UND DER FACHINGENIEURE.
ALLE MASSE SIND VOM AUFTRAGNEHMER VERANTWORTLICH ZU PRÜFEN BZW. AM BAU ZU NEHMEN. UNSTIMMIGKEITEN SIND DER BAULEITUNG VOR ARBEITSBEGINN ZU MELDEN. ALLE ANGABEN ÜBER SCHLITZE UND DURCHBRÜCHE SIND VOR DER AUSFÜHRUNG VOM HAUPT-UNTERNEHMER GEMEINSAM MIT DEN PROJEKTBETEILIGTEN ZU PRÜFEN.

HÖHENANGABEN VON FENSTERBRÜSTUNGEN, FENSTERN UND TÜREN BEZIEHEN SICH GRUNDSÄTZLICH AUF **OBERKANTE FERTIG-FUSSBODEN (OKFF).**

[redacted]

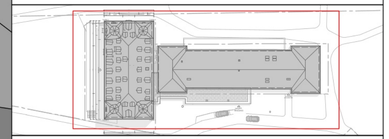

Bauvorhaben

**Nutzungsänderung u. Erweiterung**
**4 Türme Haus u. Renovierung Badhaus**
Römerstraße 41 + 41a
56130 Bad Ems

Bauherr

Löwenstein Familienstiftung
Arzbacher Straße 80
56130 Bad Ems

Architekt

[redacted]

Zeichnung

**Draufsicht**
**Lageplan**

| | |
|---|---|
| Proj.-Nr. | 2022-644 |
| Plannummer | LH4T-A-AP-504-UE-LAP-NEU-V |
| Projektleitung | [redacted] |
| Gezeichnet | |
| Planfreigabe | 15.03.2024 |
| Blattformat | |
| Maßstab | 1:200 |