

30 SEP. 2025


BESTAND unveränd.

BESTAND unveränd.




FEWO.

NORD-ANSICHT

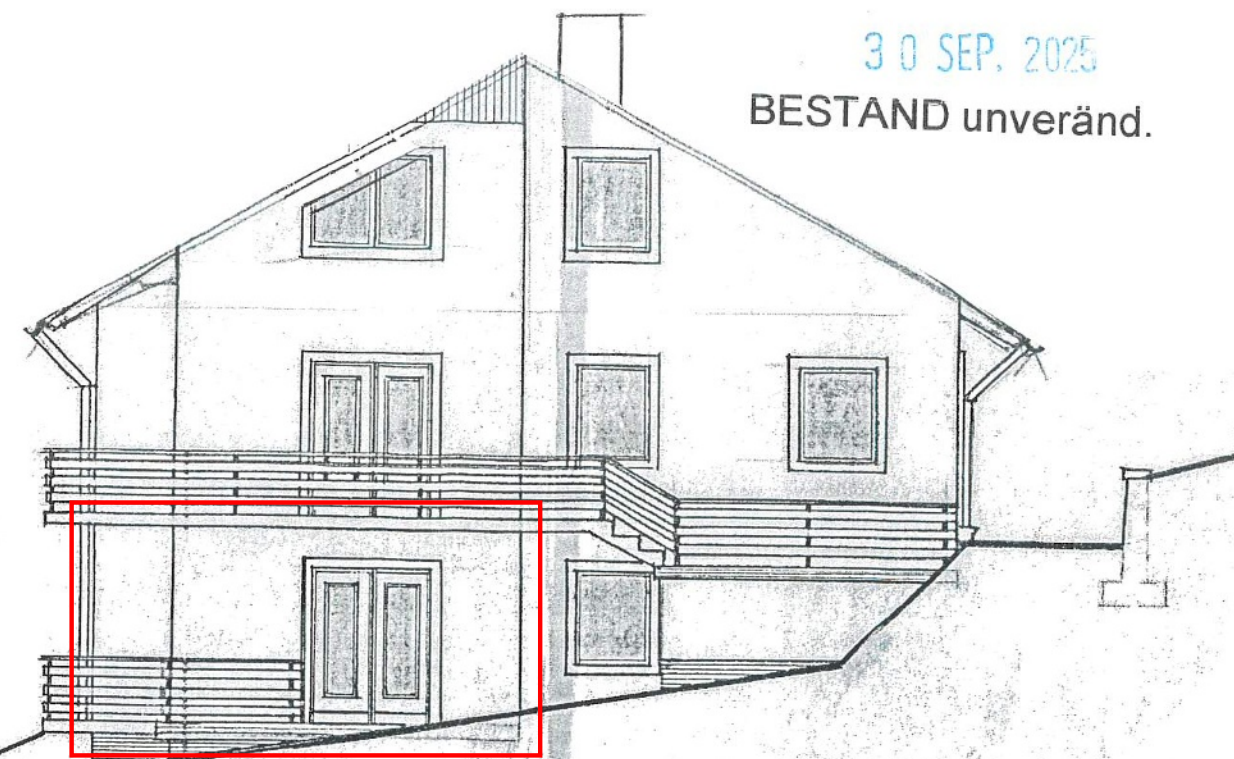

SÜD-ANSICHT

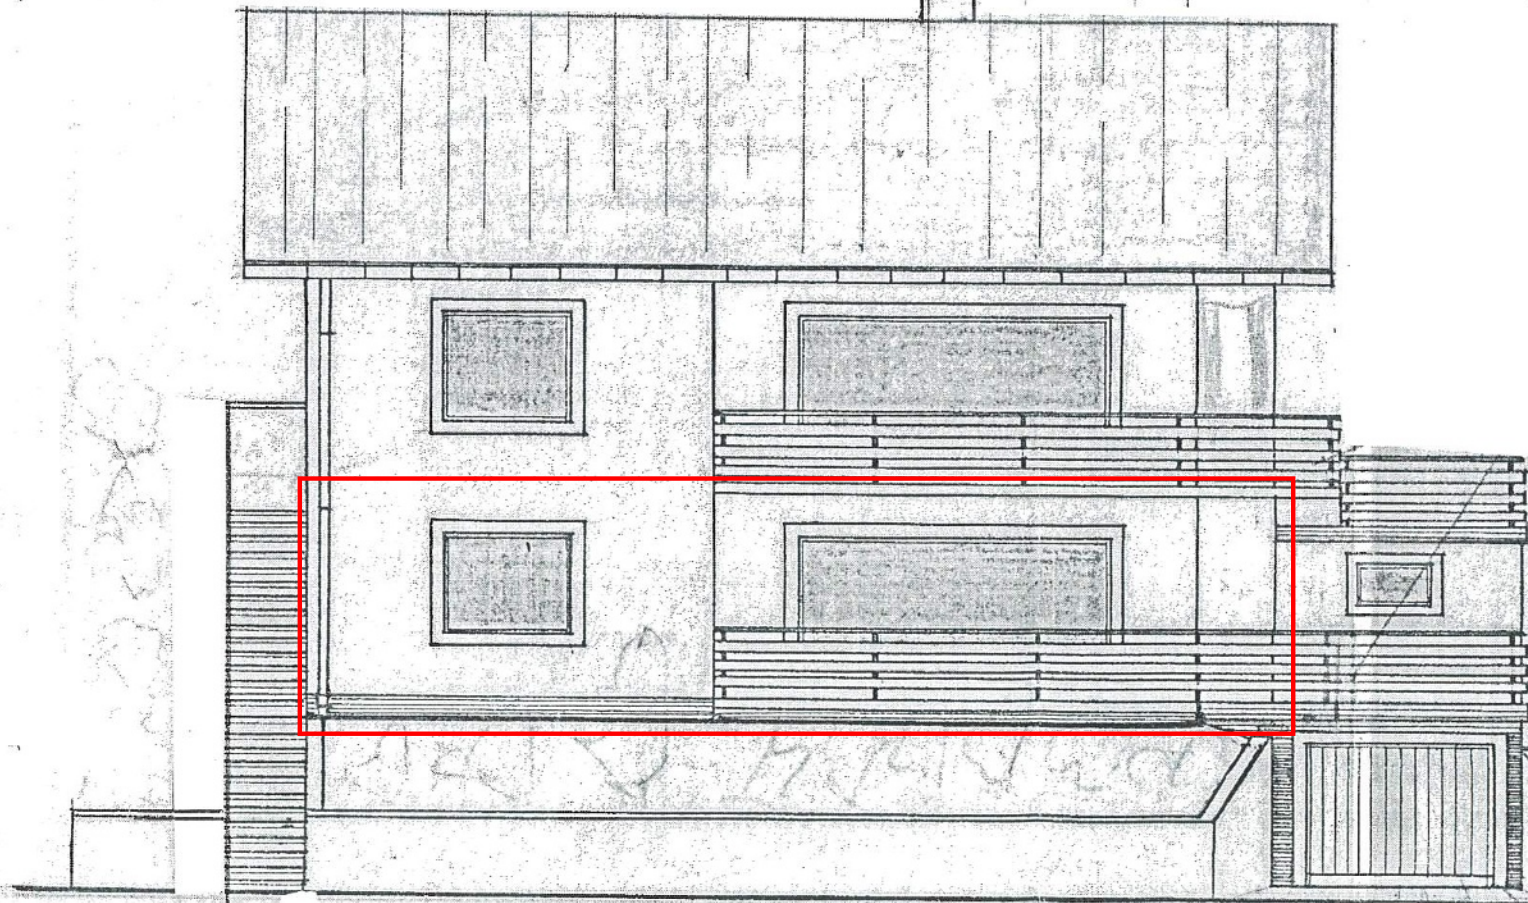

STRASSEN-ANSICHT

BESTAND unveränd.

GEPRÜFT:
KREISVERWALTUNG
DES RHEIN-LÄHN-KREISES
-BAUABTEILUNG-
13. Jan. 1975
Im Auftrag:

ENTWURF ZUM BAU EINES
FAMILIENHEIMES FÜR