

Liegenschaftskarte



Rheinland-Pfalz

VERMESSUNGS- UND
KATASTERAMT
WESTERWALD-TAUNUS

Hergestellt am 02.07.2025


UNTERSCHRIFT

Mit dem geplanten Vorhaben bin ich als Eigentümer des Flurstücks 2059/3 einverstanden

Flurstück: 2059/8
Flur: 21
Gemarkung: Nassau (0837)

Gemeinde: Nassau
Landkreis: Rhein-Lahn-Kreis

Jahnstraße 5
56457 W esterburg

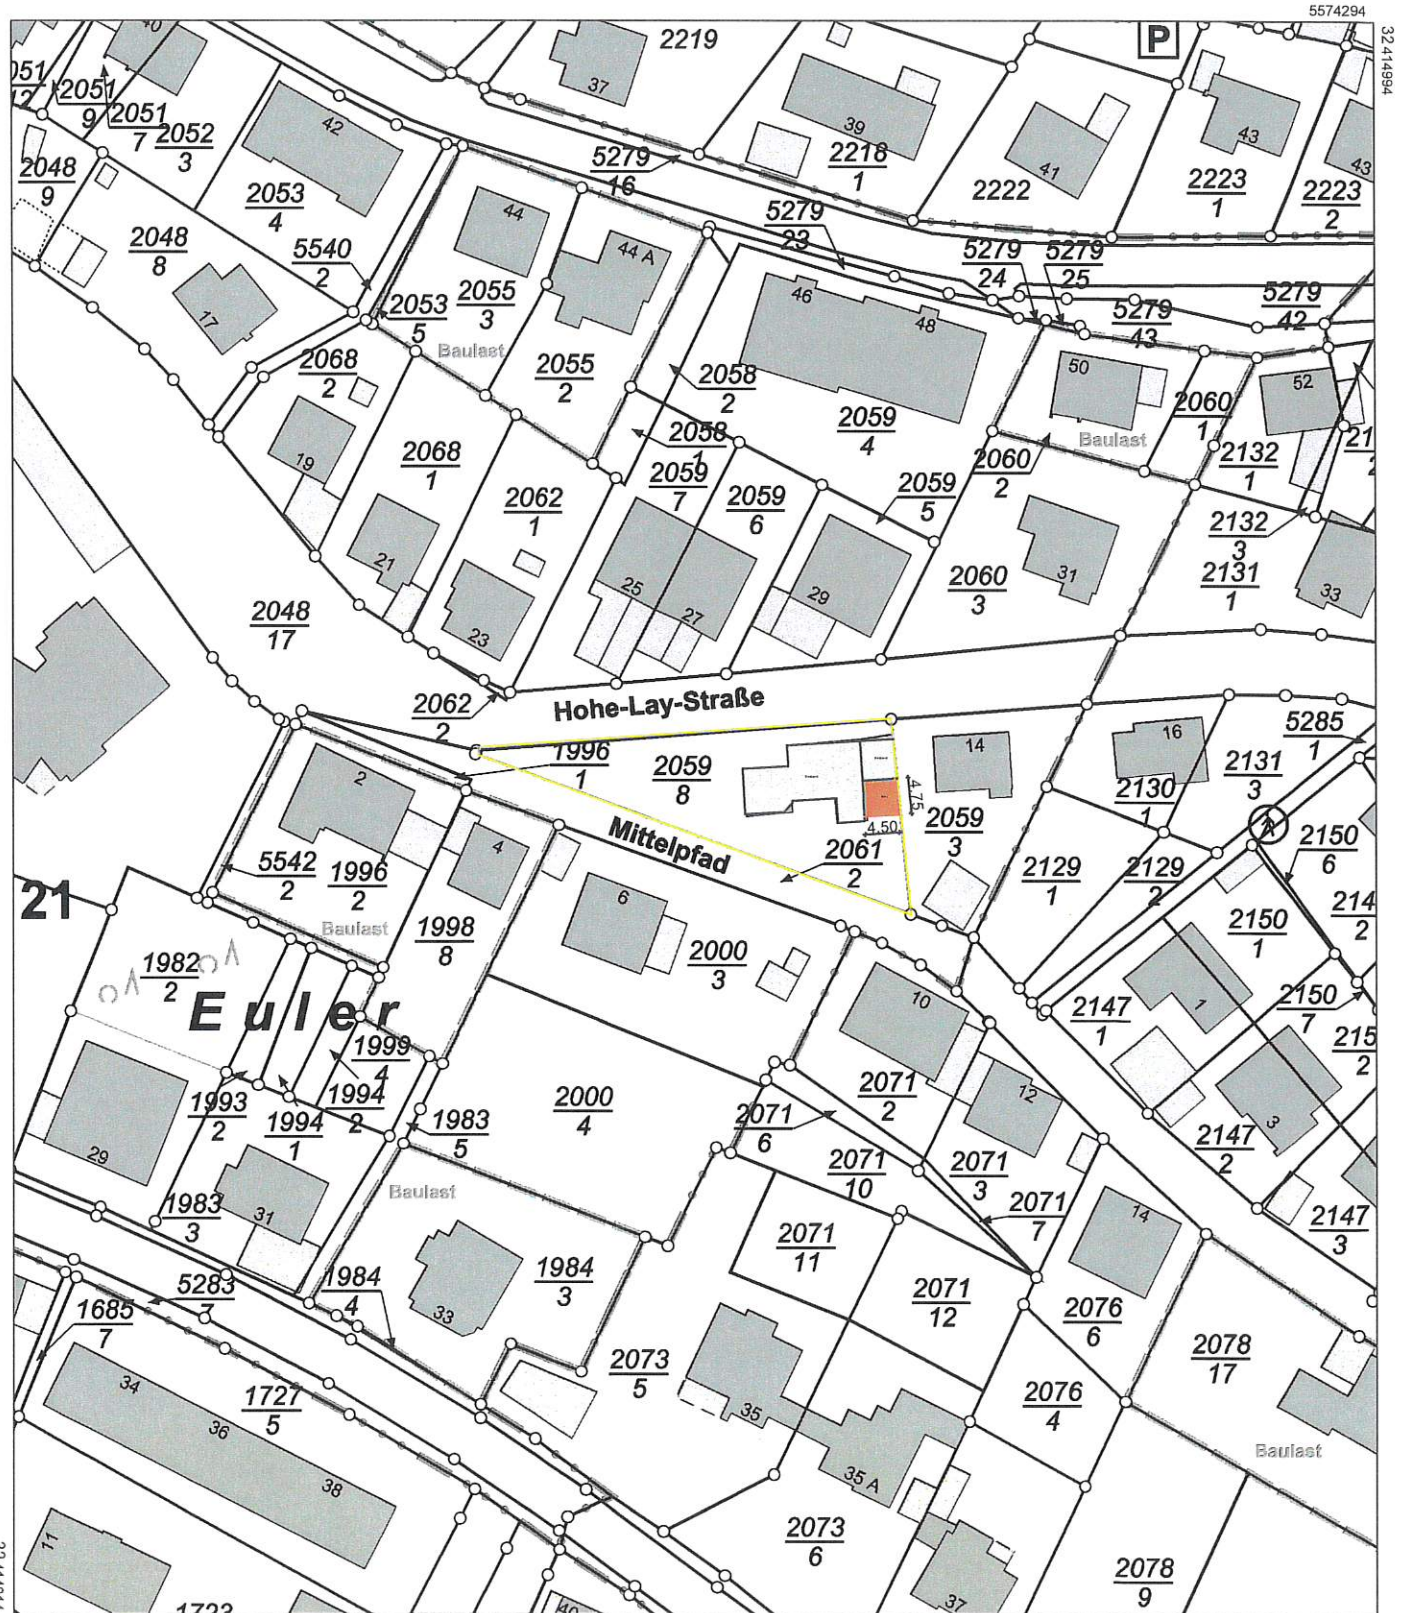

5574084

Maßstab 1 : 1 000

Vervielfältigungen für eigene Zwecke sind zugelassen. Eine unmittelbare oder mittelbare Vervielfältigung, Umwandlung oder Veröffentlichung der Geobasisinformationen bedarf der Zustimmung der zuständigen Vermessungs- und Katasterbehörde (§ 12 Landesgesetz über das Vermessungswesen).

Hergestellt durch das Vermessungs- und Katasteramt Westerwald-Taunus.