


PLANUNG ABBRUCH

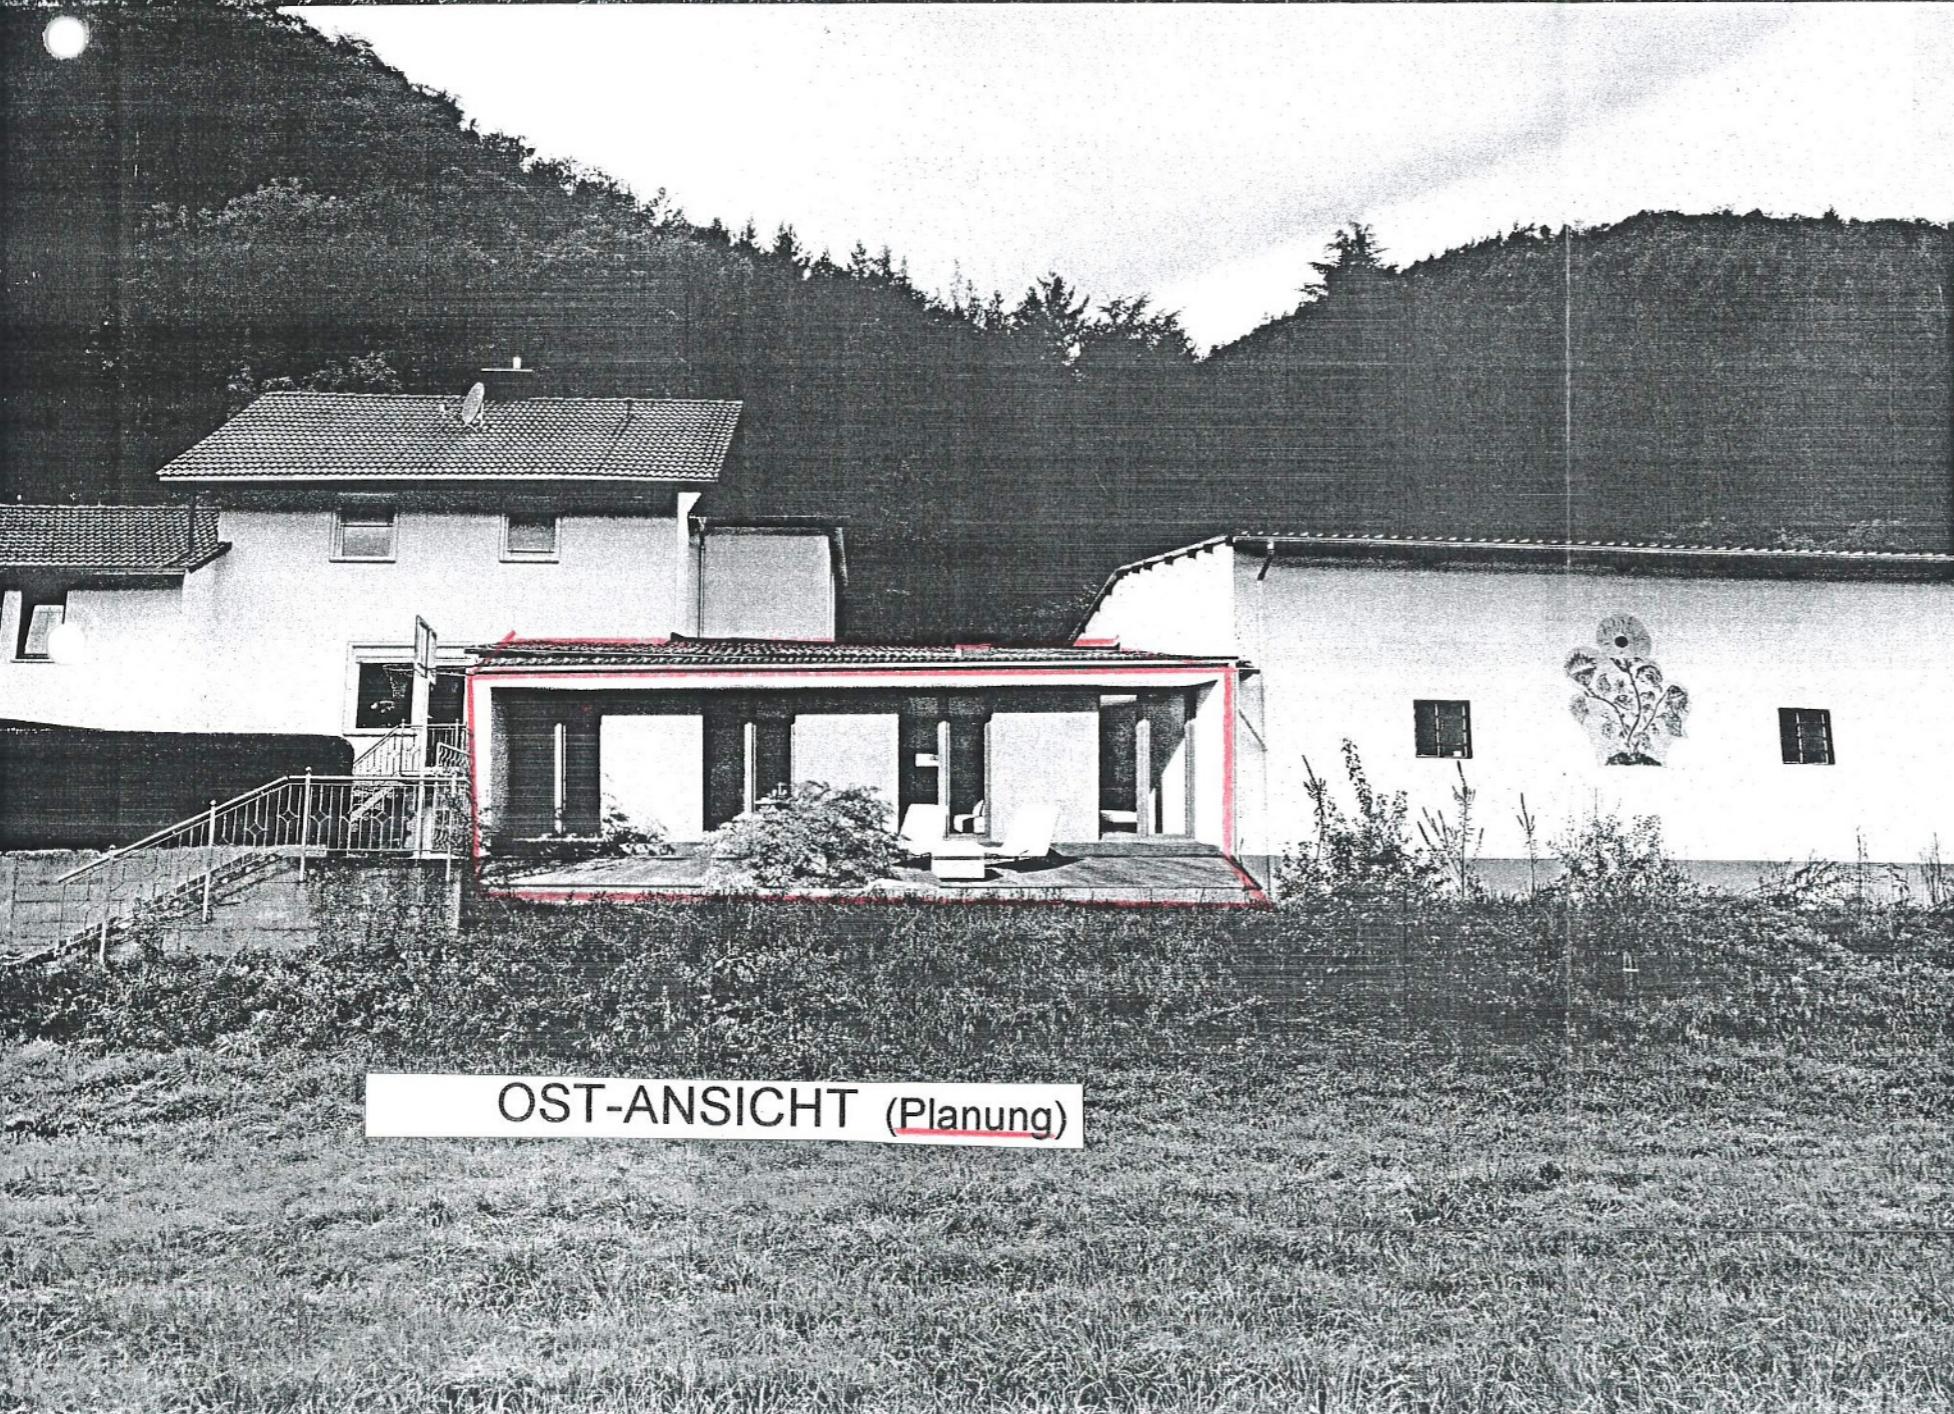

BAUVORHABEN :

Neubau eines 1-Fam-WHS  
Koblenzer Str. 107  
56133 Fachbach

BAUHERRSCHAFT :

PLAN :

ANSICHTEN

BAUHERRSCHAFT :

GENEHMIGUNGSPLANUNG/ENTWURF

**BBB** Dipl.-Ing. (FH) Günter Thran  
Lahnstr. 85  
56132 Dausenau  
Tel.: 01792398729  
email: bbb.ingenieurbuero@gmx.de

BLATT

PLANUNGSBÜRO 071  
Lahnstr. 85 02603/936686  
56132 Dausenau

20 OKT. 2025