


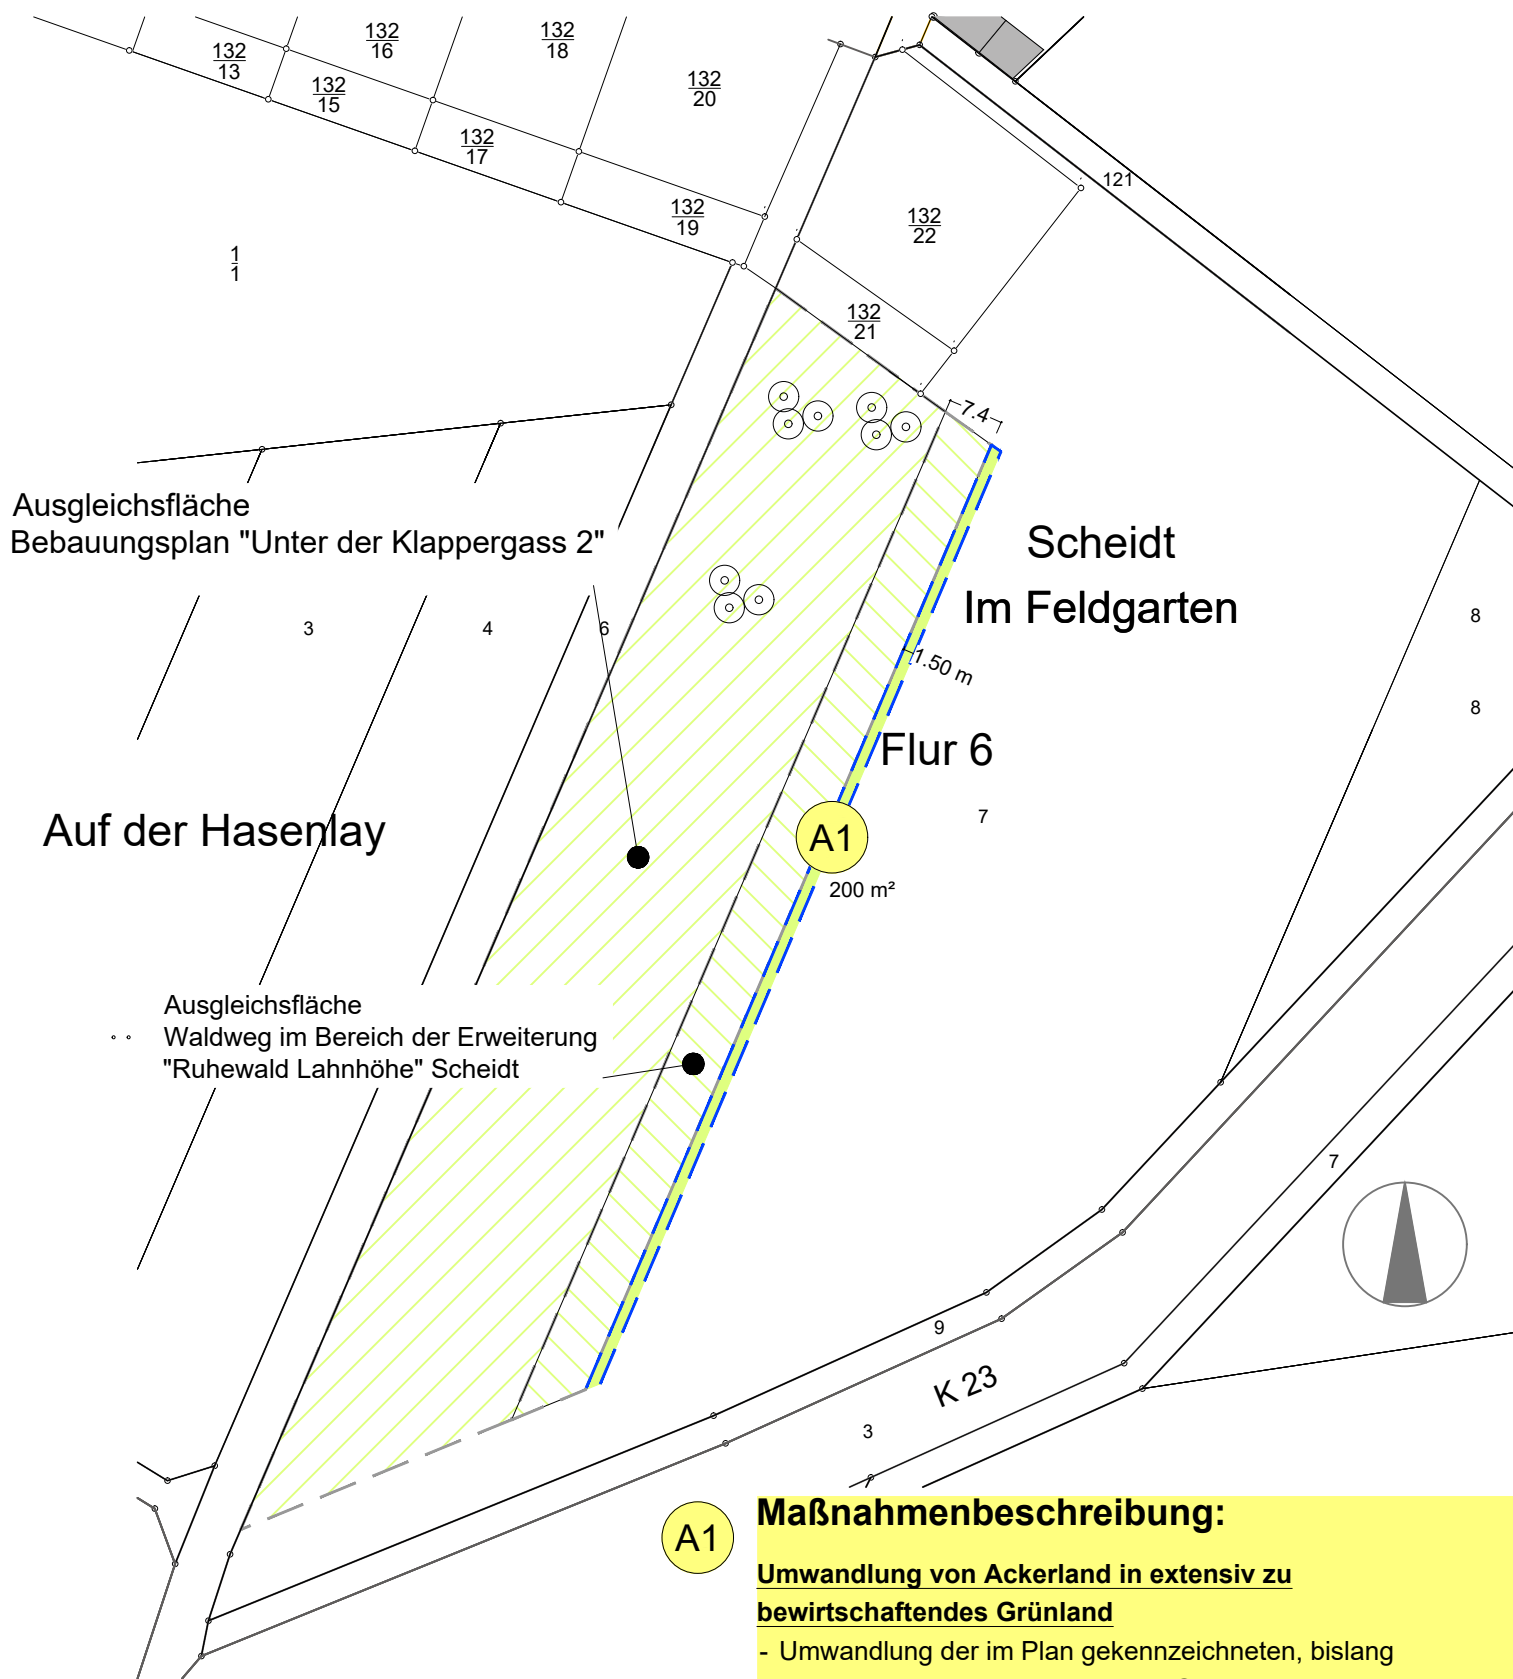


Zeichenerklärung

	Katastergrenzen		Maßnahmen
	Flurstücksnummer z. B. Fl.St.Nr. 17		Ausgleichsfläche A1
	vorh. Gebäude		

Maßnahmenbeschreibung:

Umwandlung von Ackerland in extensiv zu bewirtschaftendes Grünland

- Umwandlung der im Plan gekennzeichneten, bislang ackerbaulich genutzten Fläche in Grünland durch Einsaat mit einer standortgerechten Gras-/Kräutermischung
- langfristige extensive Grünlandpflege:
zweimalige Mahd pro Jahr mit Abtransport des Mähguts
Alternativ: Jährliche Beweidung mit Schafen, Ziegen oder Rindern (ausschließlich während der Vegetationszeit). Eine Zufütterung ist nicht zulässig.
Im Fall einer Beweidung ist einmal jährlich überständiger Aufwuchs, der vom Weidevieh nicht gefressen wurde, nach der Beweidungsphase maschinell abzumulchen.
Der Einsatz von Dünge- und Pflanzenschutzmitteln ist nicht zulässig.

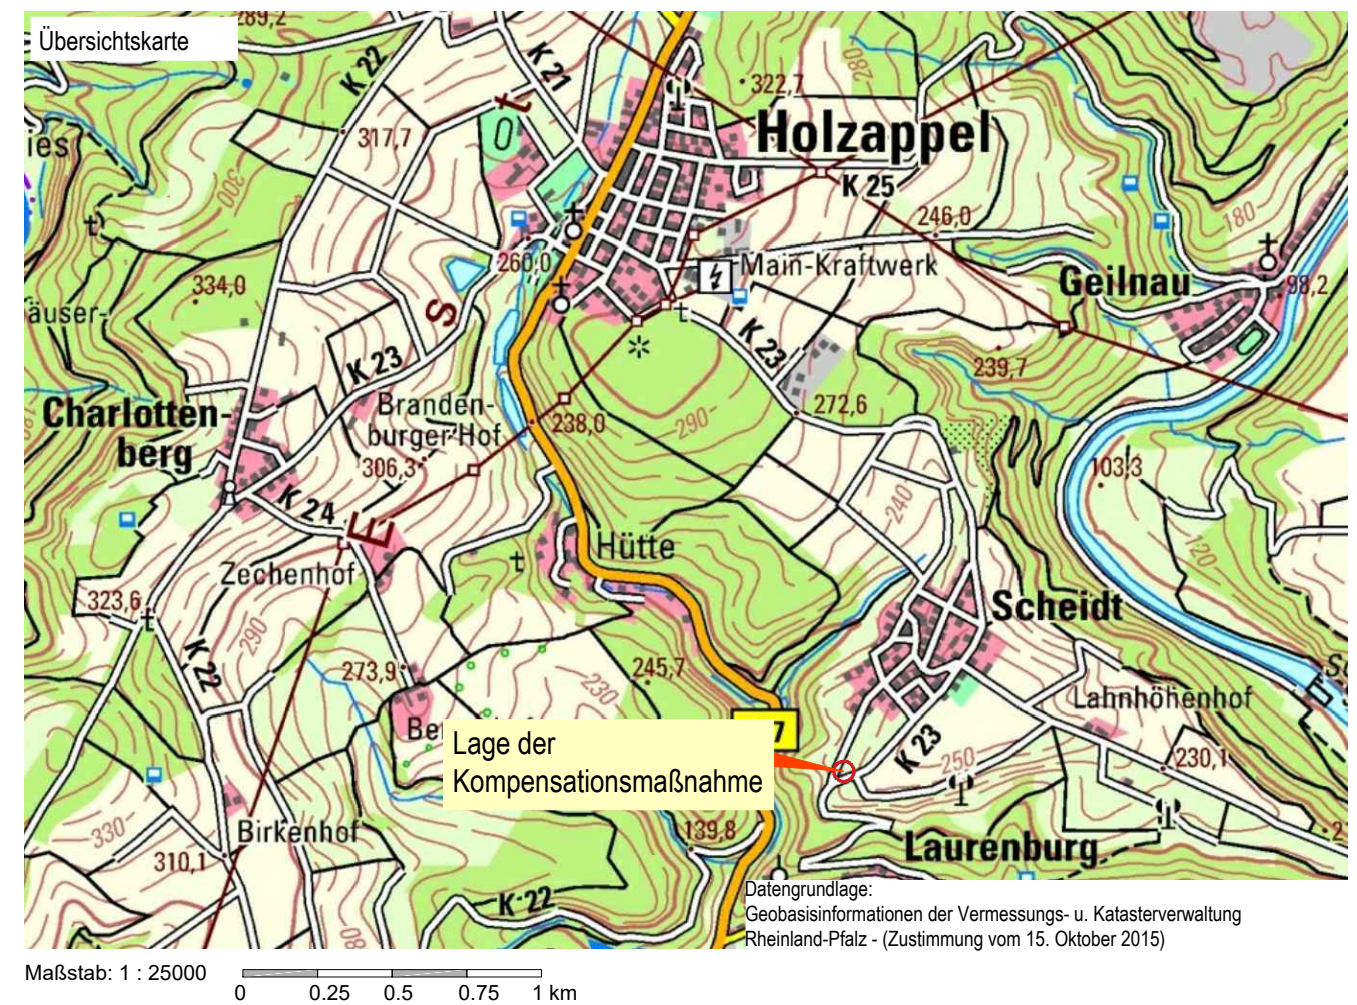


Fachbeitrag Naturschutz

Ortsgemeinde Dausenau

vorhabenbezogener Bebauungsplan „Emser Landstraße“

Maßnahmen

Maßstab 1 : 1.000

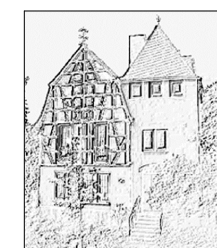

BÜRO FÜR LANDSCHAFTS-, STADT- U. FREIRAUMPLANUNG

Dipl.-Ing. Michael Kürzinger
Haus im Klostersgarten
Diezer Straße 16
65626 Fachingen
Telefon: 06432/84300
Telefax: 06432/94309
e-mail: buero@kuerzinger-fachingen.de

Planungsstand

November 2024

März 2025