

Auszug aus den Geobasisinformationen

Liegenschaftskarte



RheinlandPfalz


VERMESSUNGS- UND
KATASTERAMT
WESTERWALD-TAUNUS

Hergestellt am 22.10.2025

Flurstück: 61
Flur: 1
Gemarkung: Pohl

Gemeinde: Pohl
Landkreis: Rhein-Lahn-Kreis

Jahnstraße 5
56457 Westerburg

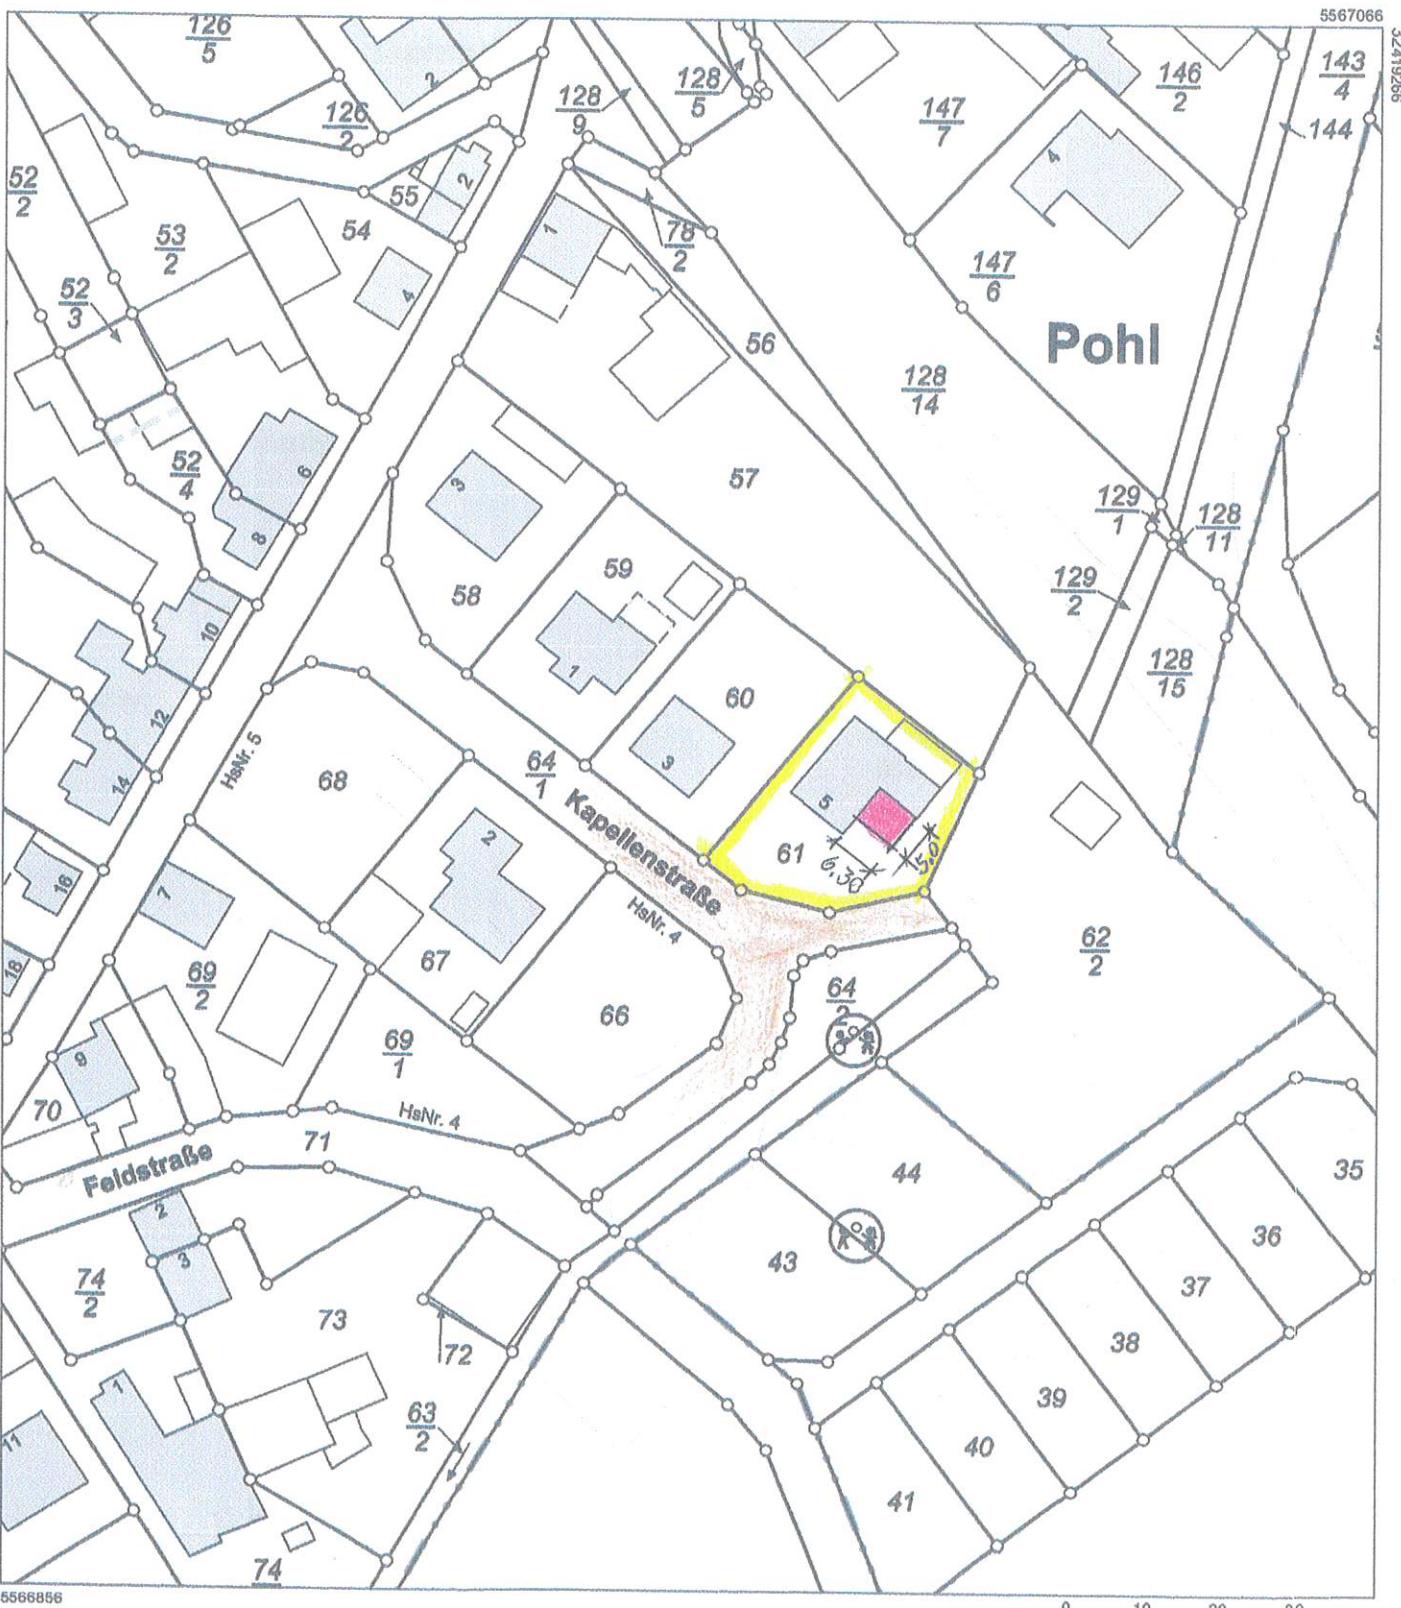

Maßstab 1 : 1 000 0 10 20 30 Meter

Vervielfältigungen für eigene Zwecke sind zugelassen. Eine unmittelbare oder mittelbare Vermarktung, Umwandlung oder Veröffentlichung der Geobasisinformationen bedarf der Zustimmung der zuständigen Vermessungs- und Katasterbehörde (§12 Landesgesetz über das amtliche Vermessungswesen).

Hergestellt durch Öffentlich best. Vermessungsingenieur Dipl.-Ing. (FH) Hans Brost.

Befugnis eingeräumt am 22.09.2006 durch Landesamt für Vermessung und Geobasisinformationen Rheinland-Pfalz.