



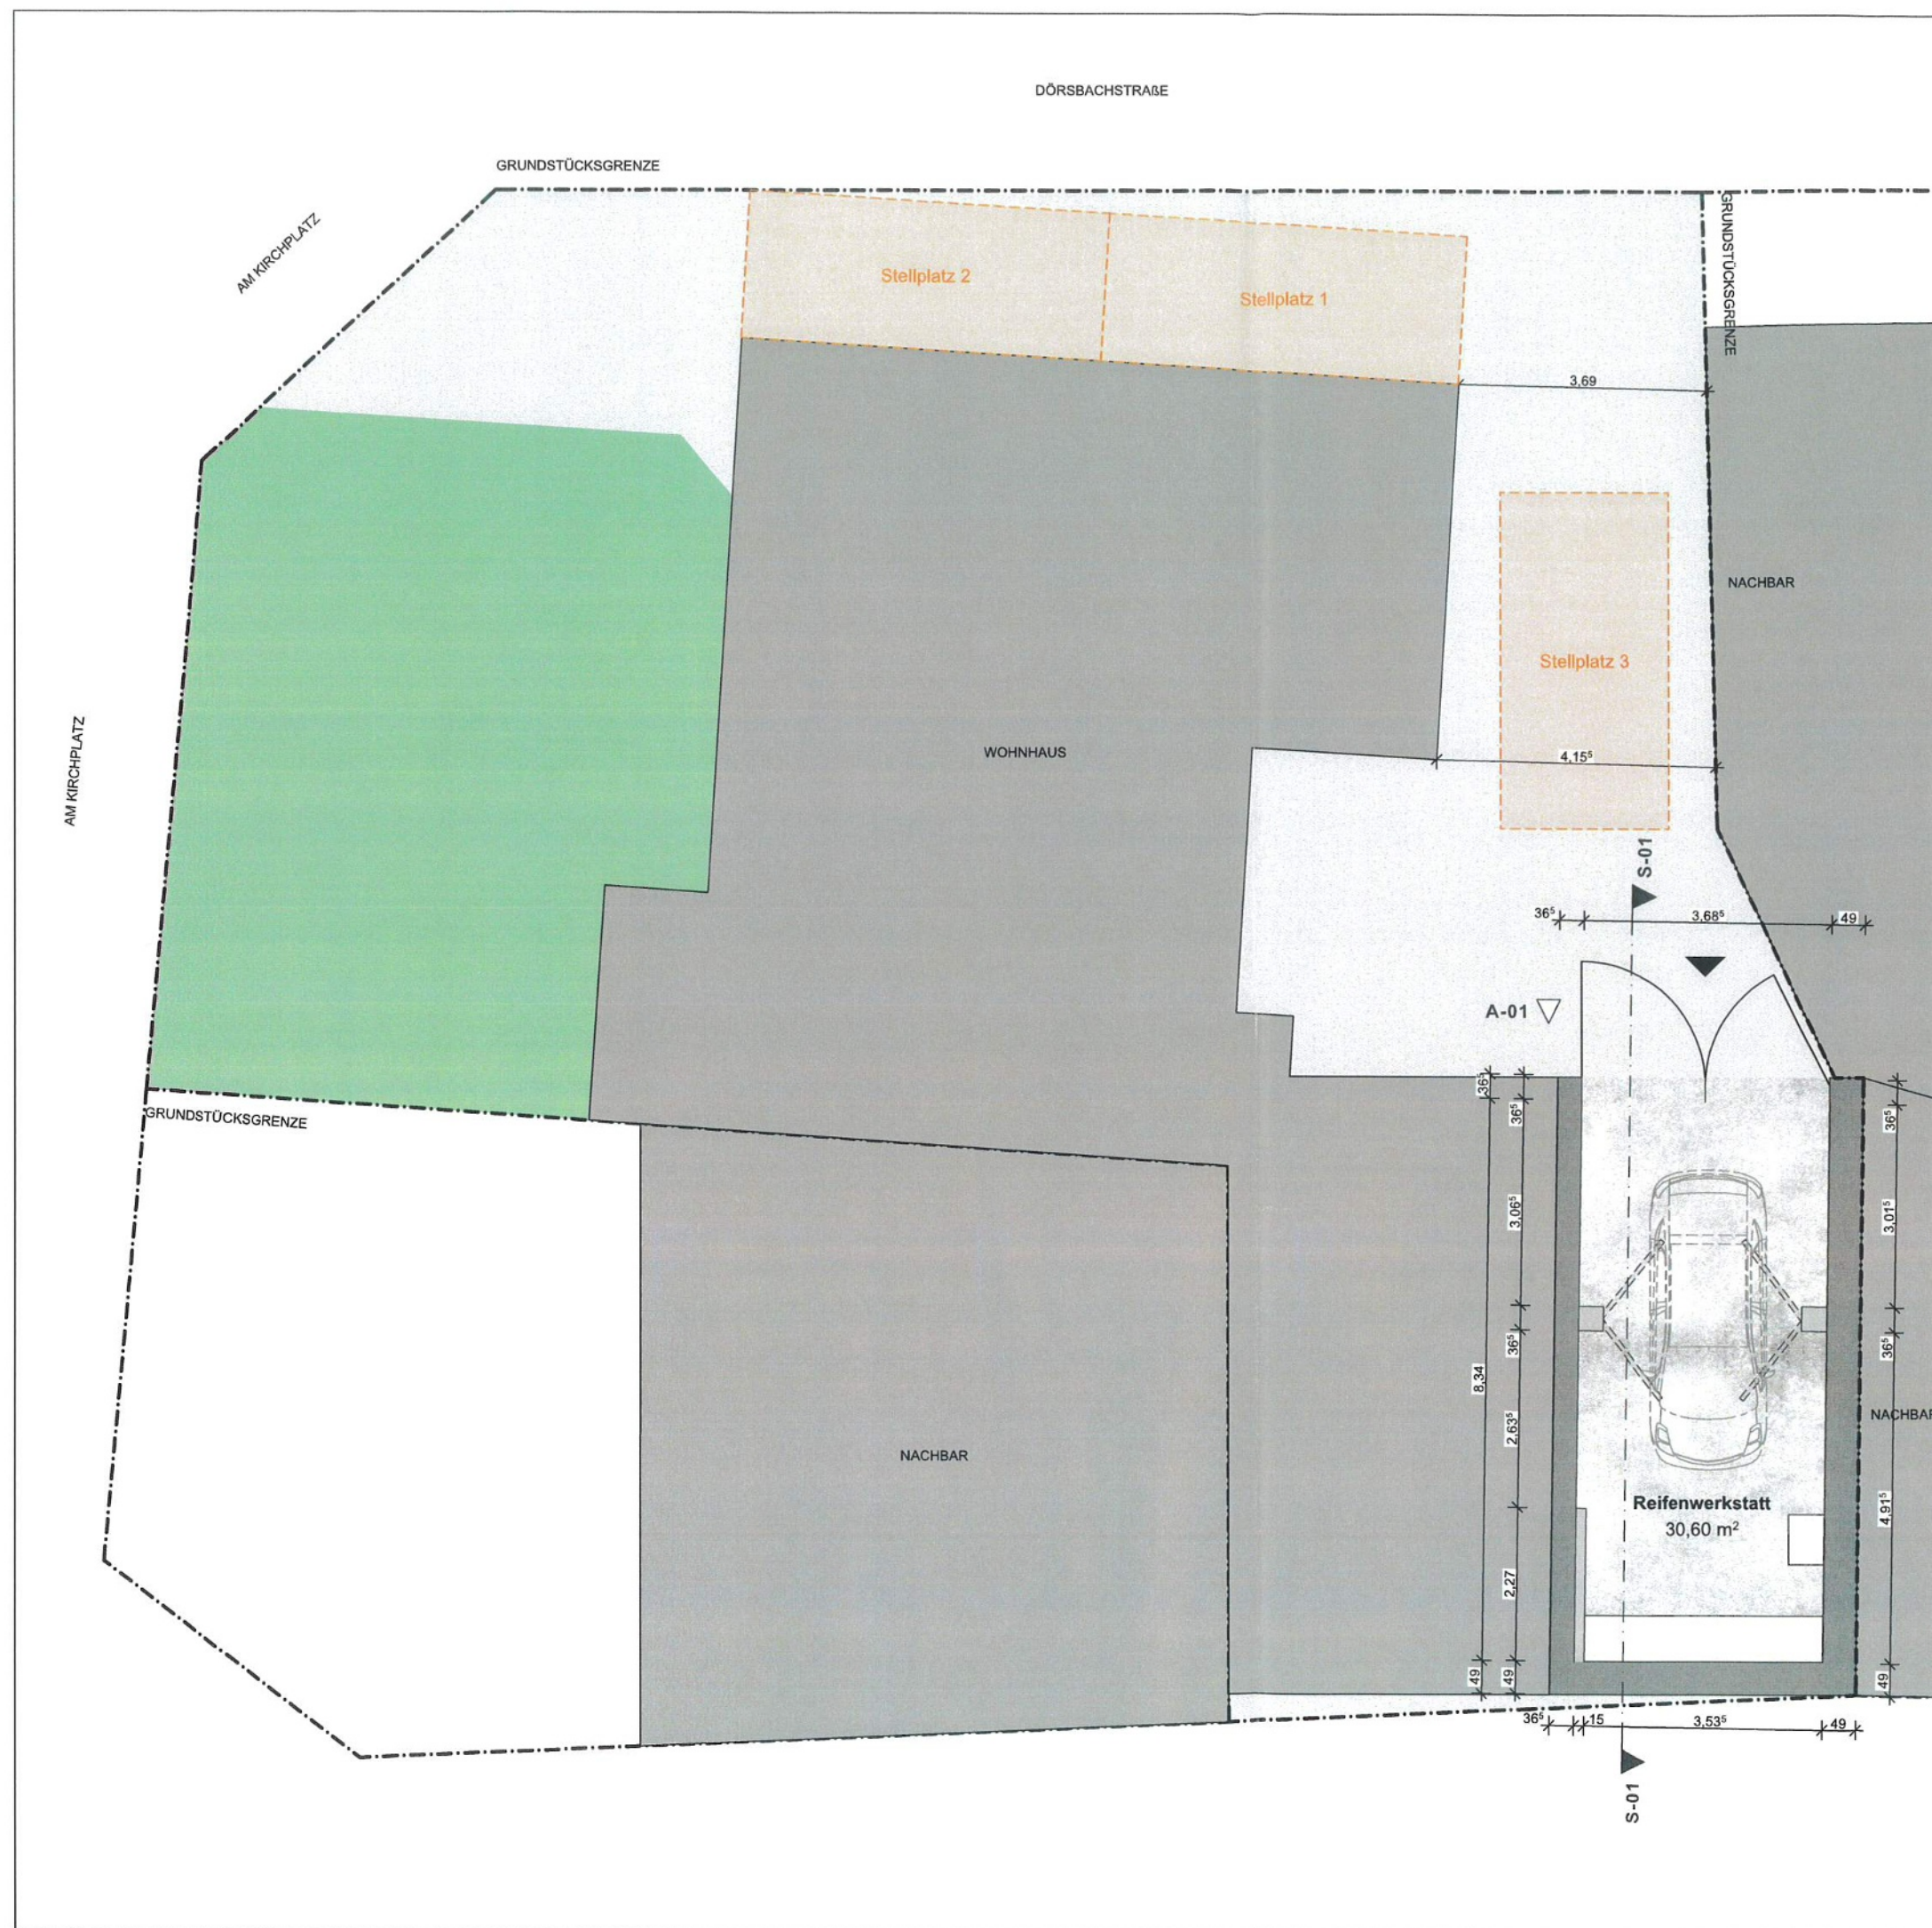

Projekt:
**Nutzungsänderung von einer Garage
zur Reifenwerkstatt**
Am Kirchplatz 1
56379 Singhofen

Bauherrschaft:

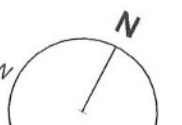

Bestand Abbruch Neubau

Bauantragspläne M 1:100
DIN A3 - 0,125m²
Projektnr. 286/25
gez.: VK
Datum: 17.12.2025

GRUNDRISS
Garage

BA 01