
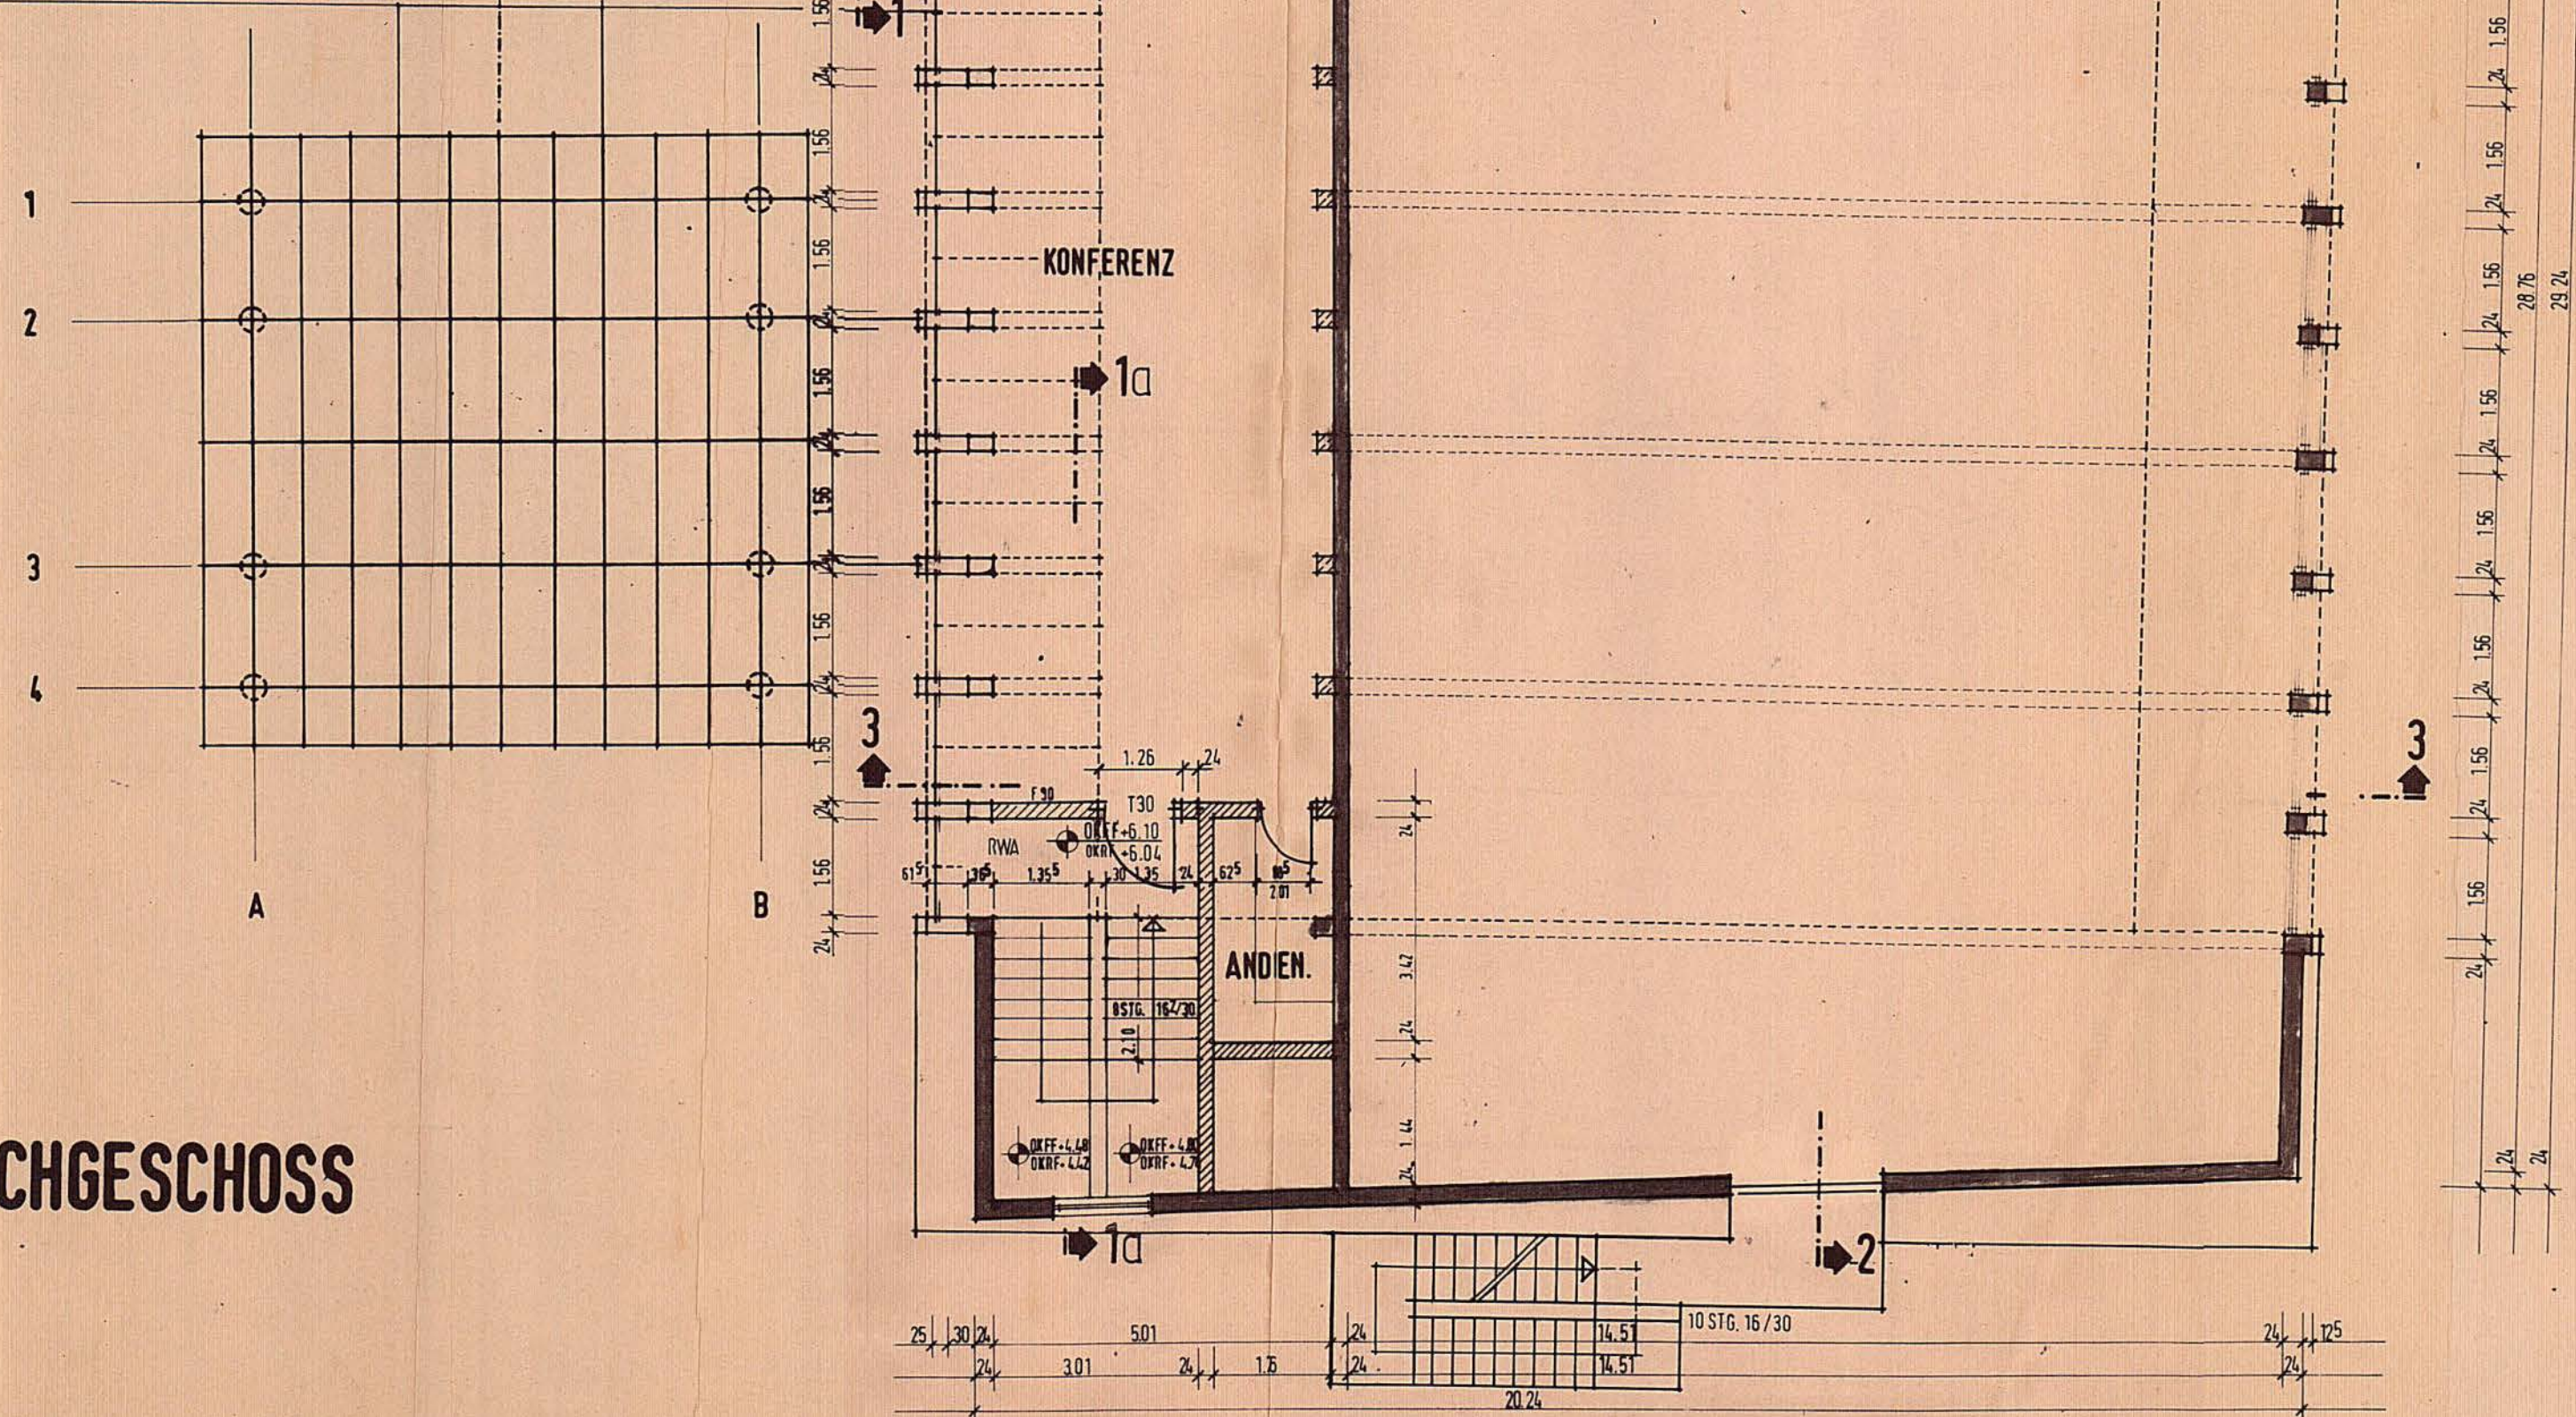
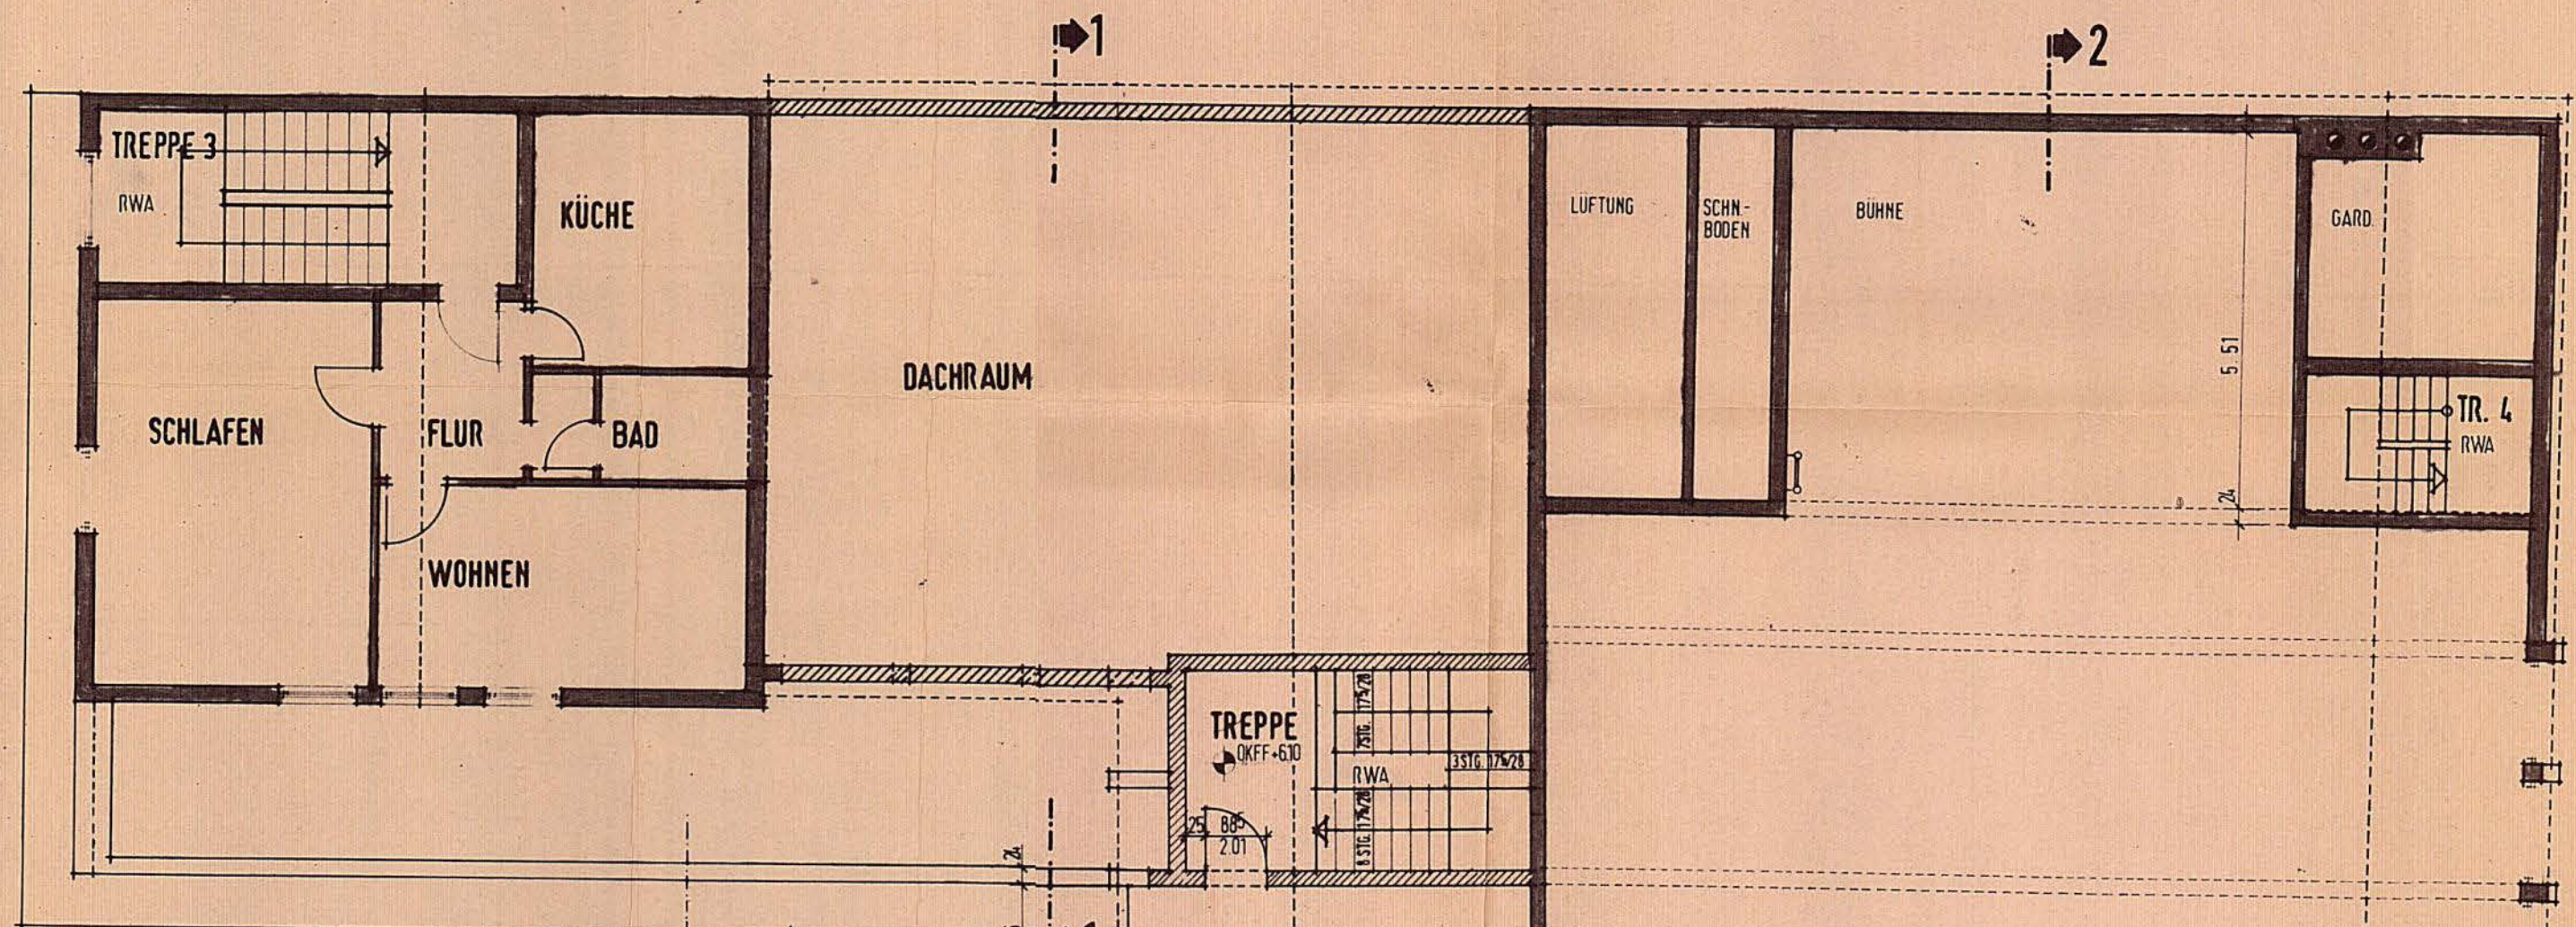



89017

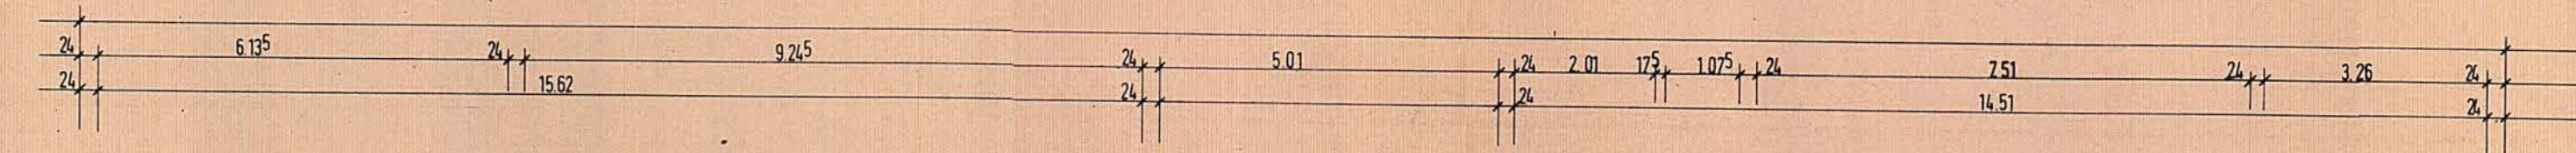

DACHGESCHOSS

- BESTAND
- NEU
- ABBRUCH

GEÄNDERT:
 A DACHRAUM, GLASDACH AUSSENTREPPEN, 10.09.1990 mg
 TREPPE
 B TREPPENWAND F90, NA TREPPE 27.09.1990 gw

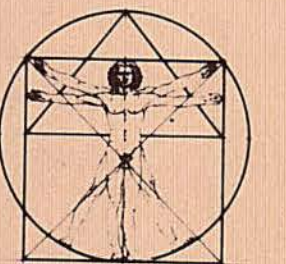

ARCHITEKTURBÜRO GÜNTER HEINRICH
 5413 Bendorf Hauptstraße 180 Telefon (02622) 14004

PROJEKT-NR. 89017 BLATT 31 B

OBJEKT UMBAU U. SANIERUNG
 STADTHALLE NASSAU

BAUHERR STADT NASSAU

BAUTEIL GRUNDRISS DACHGESCHOSS


GRÖSSE 127/875 DAT. 90 MASST. 1:100
 BEARB. M. BALLIER GEZ. G. MEFFERT

BAUHERR ARCHITECT




Handwritten signature

89017

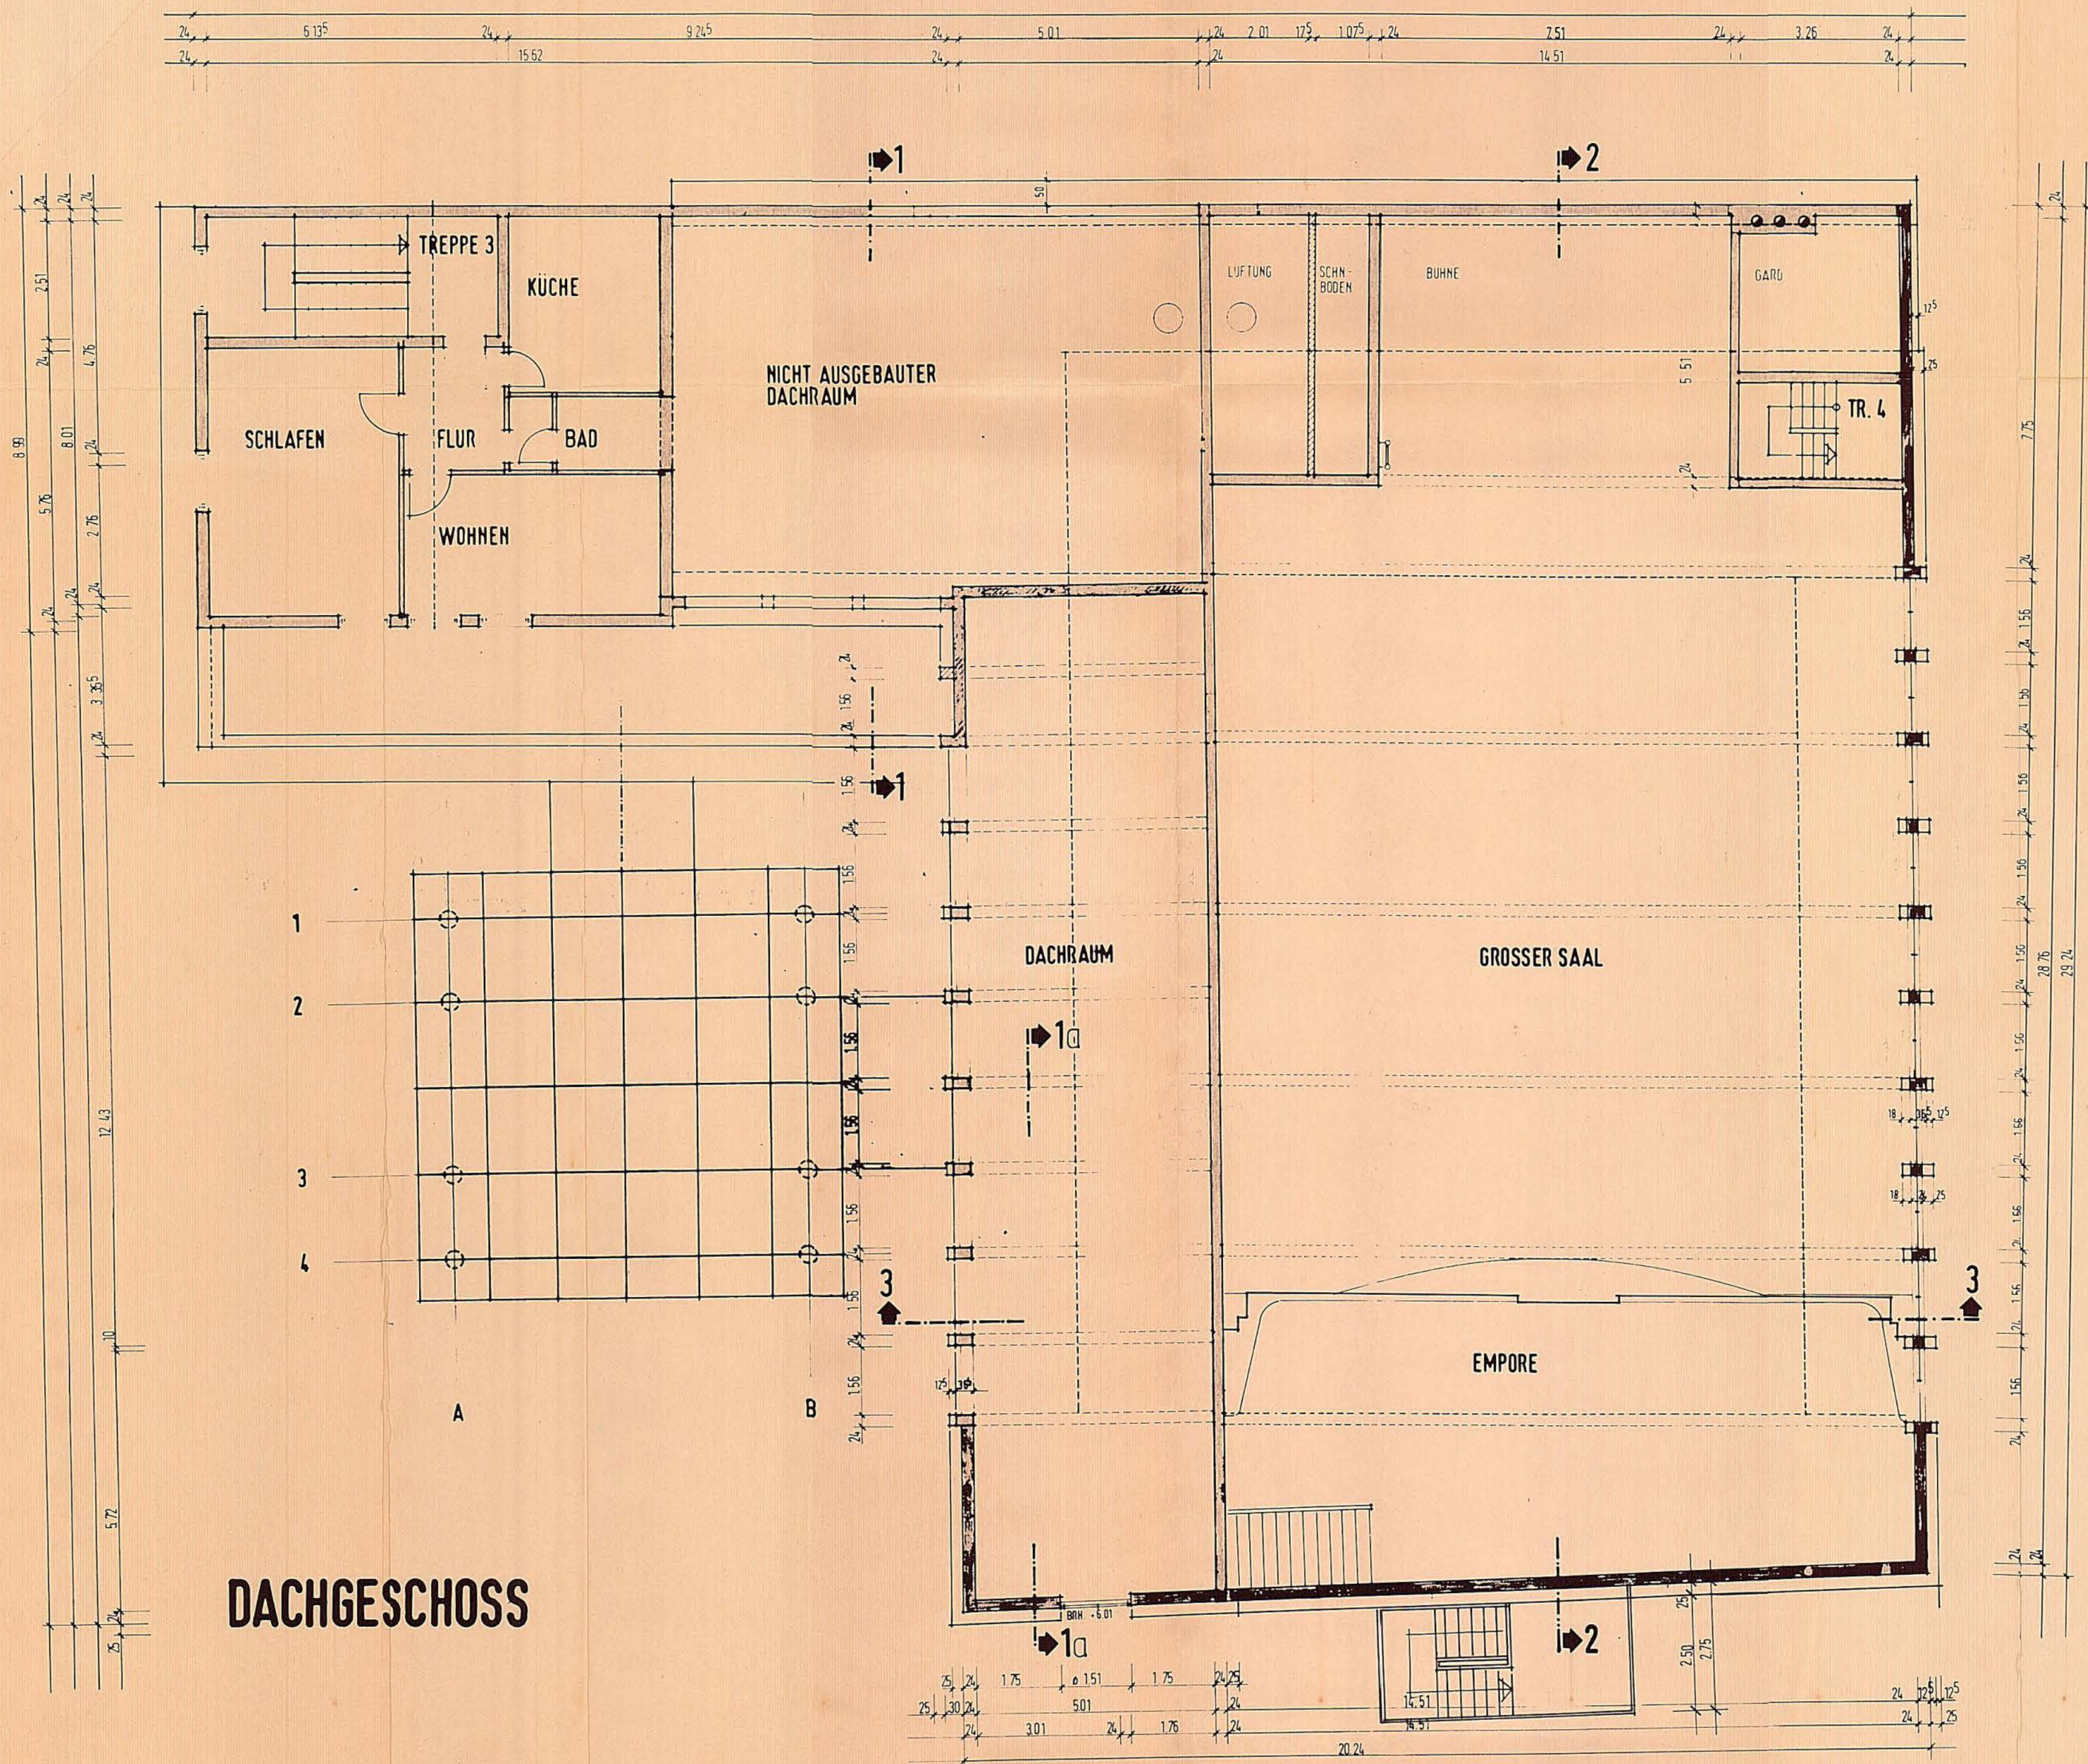

A AUSSENTREPPE
GEANDERT 20.03.91 mg

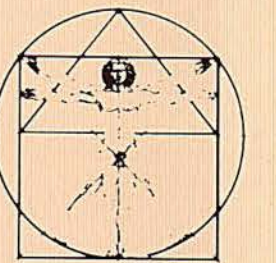

ARCHITEKTURBÜRO GÜNTER HEINRICH
5413 Bendorf Hauptstraße 180 Telefon (02622) 140 04

PROJEKT NR. 89017 BLATT 50 A


OBJEKT UMBAU U. SANIERUNG
STADTHALLE NASSAU

BAUHERR STADT NASSAU


BAUTEIL GRUNDRISS DACHGESCHOSS

GRÖSSE 42⁵/65⁵ DAT 13.11.90 MASST 1:100
BEARB. M. BALLIER GEZ. G. MEFFERT



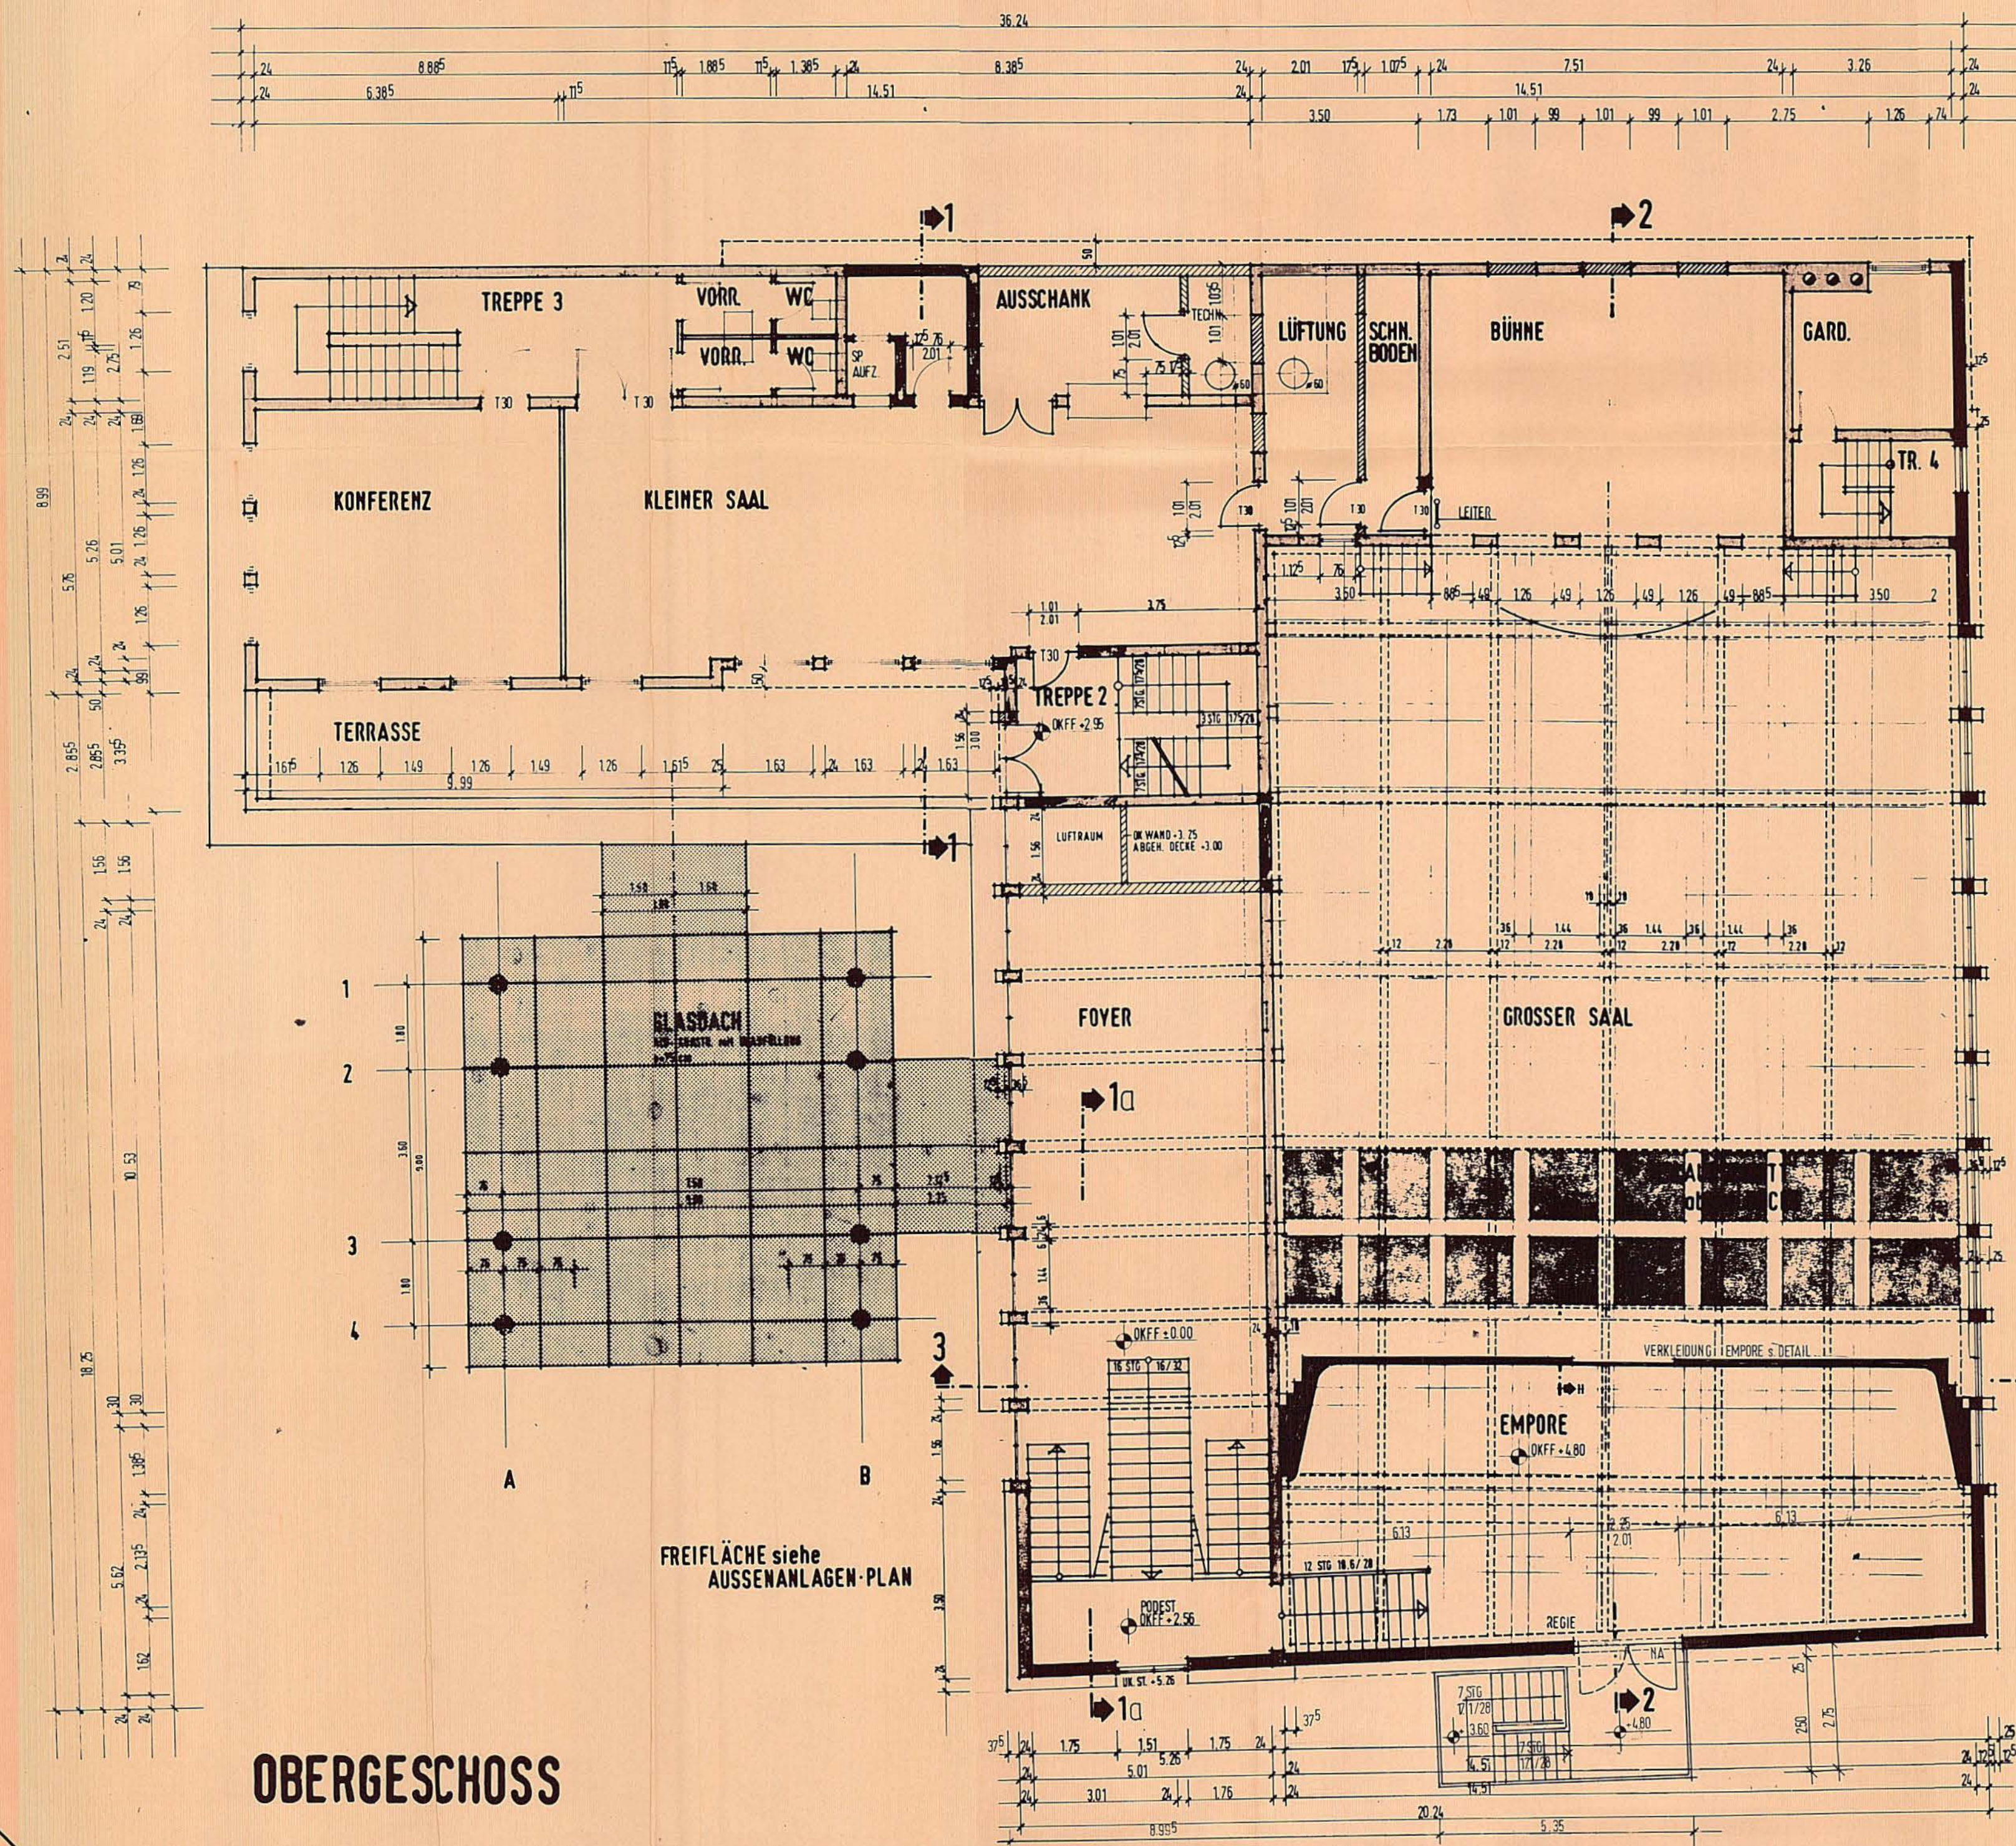


OBERGESCHOSS

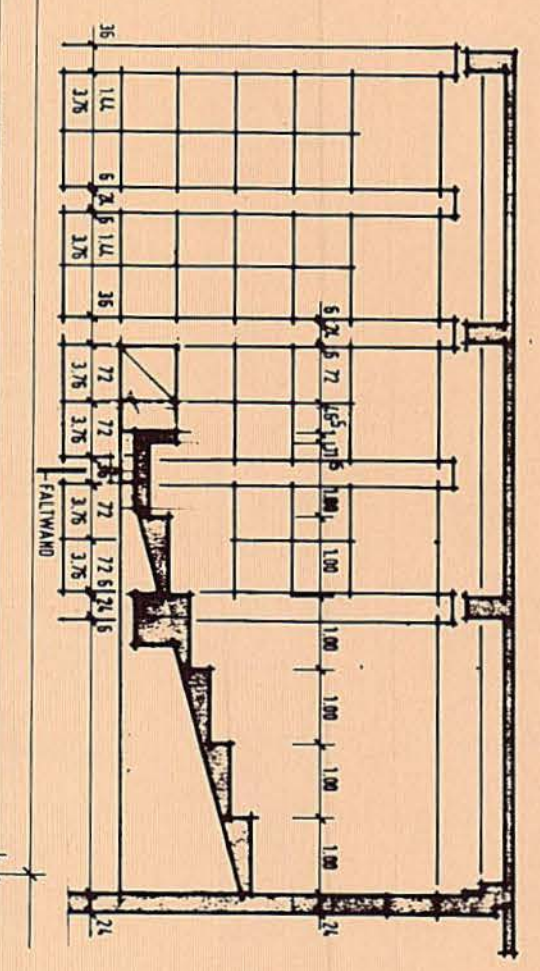

TEIL-SCHNITT II EMPORE

A AUSSENTREPPE EMPORE 20.03.91 mg

GEÄNDERT:

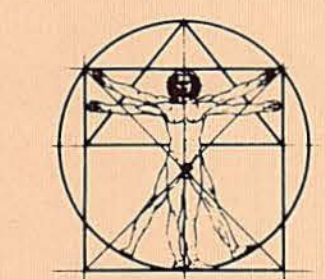

ARCHITEKTURBÜRO GÜNTER HEINRICH
5413 Bendorf · Hauptstraße 180 · Telefon (02622) 14004

PROJEKT NR. 89017 BLATT 49 A

OBJEKT UMBAU U. SANIERUNG
STADTHALLE NASSAU

BAUHERR STADT NASSAU


BAUTEIL GRUNDRISS OBERGESCHOSS

GROSSE 42,5/65,5 DAT. 13.11.90 MASST. 1:100
BEARB. M. BALLIER GEZ. G.M.



(Knoth)
Bürgermeister der
Stadt Nassau

89017

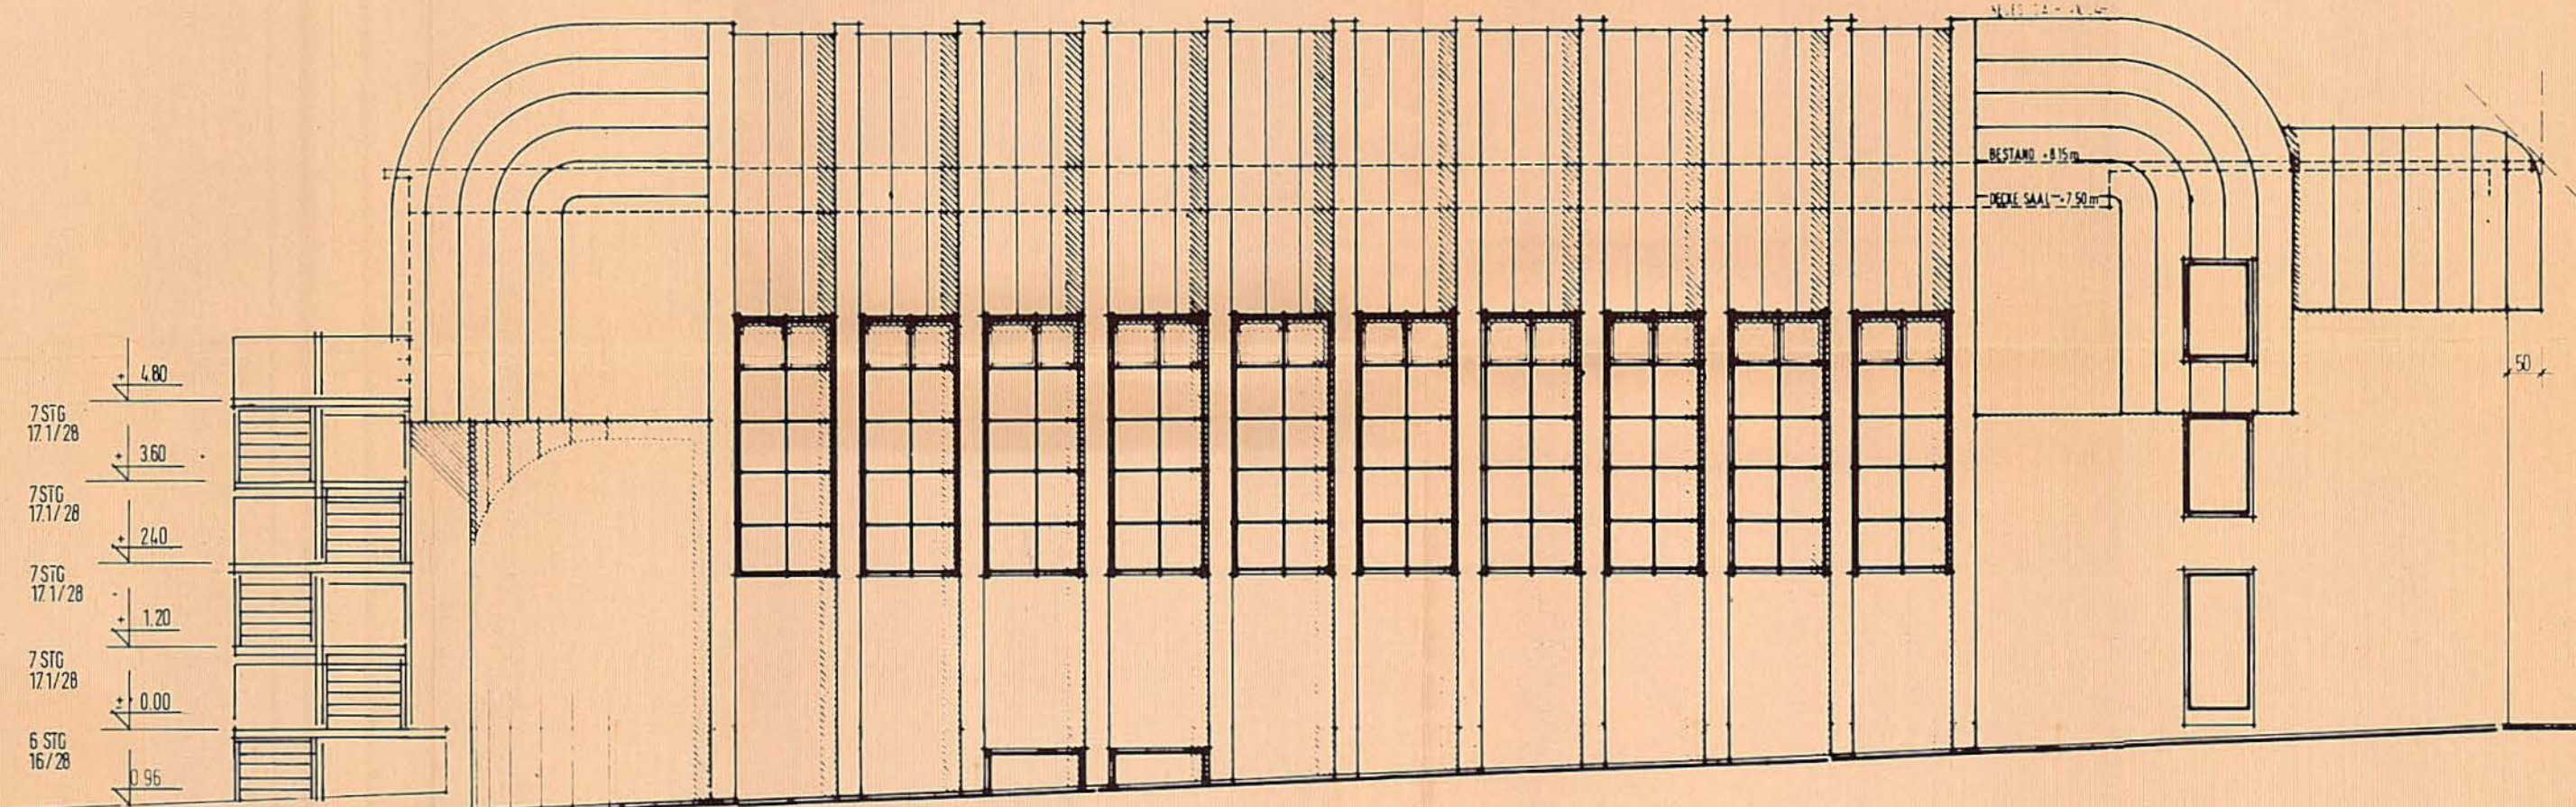


NA. KL.SAAL

GR.SAAL

BÜHNE

NA.

OSTANSICHT

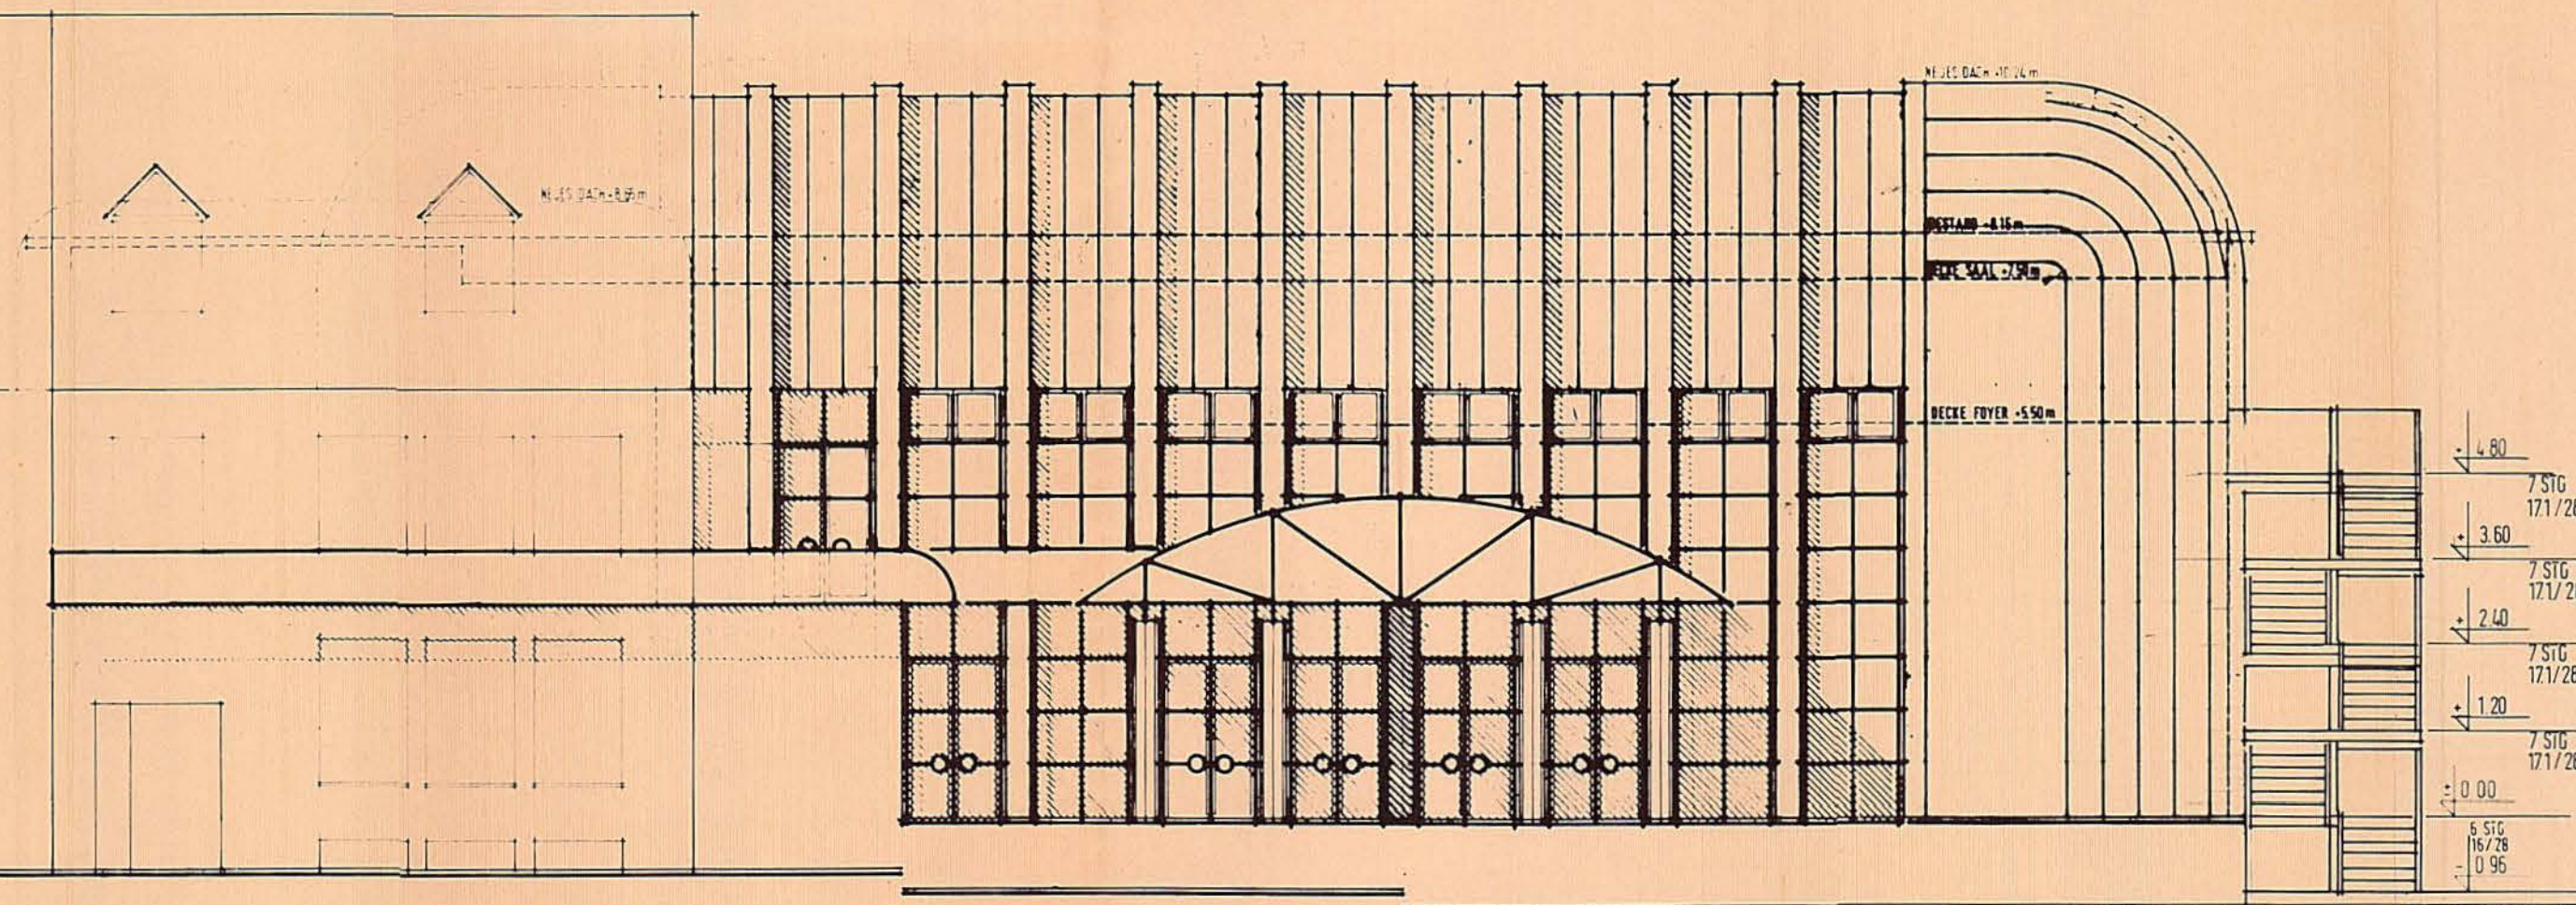

RESTAURANT

FOYER

FREISITZ


TREPP

KL.SAAL NA.

WESTANSICHT

A AUSSENTREPP
GEANDERT

20.03.91 mg

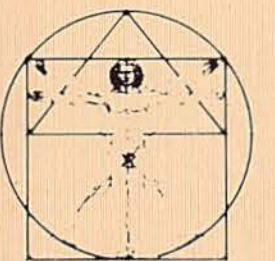

ARCHITEKTURBÜRO GUNTER HEINRICH
5413 Bendorf Hauptstraße 180 Telefon (02622) 14004

PROJEKT NR 89017

BLATT 52 A

OBJEKT UMBAU UND SANIERUNG
STADTHALLE NASSAU

BAUHERR STADT NASSAU

BAUTEIL ANSICHT OSTEN, WESTEN

GROSSE 42²/65² DAT 13.11.90 MASST 1:100

BEARB M. BALLIER GEZ mb



Bürgermeister der
Stadt Nassau