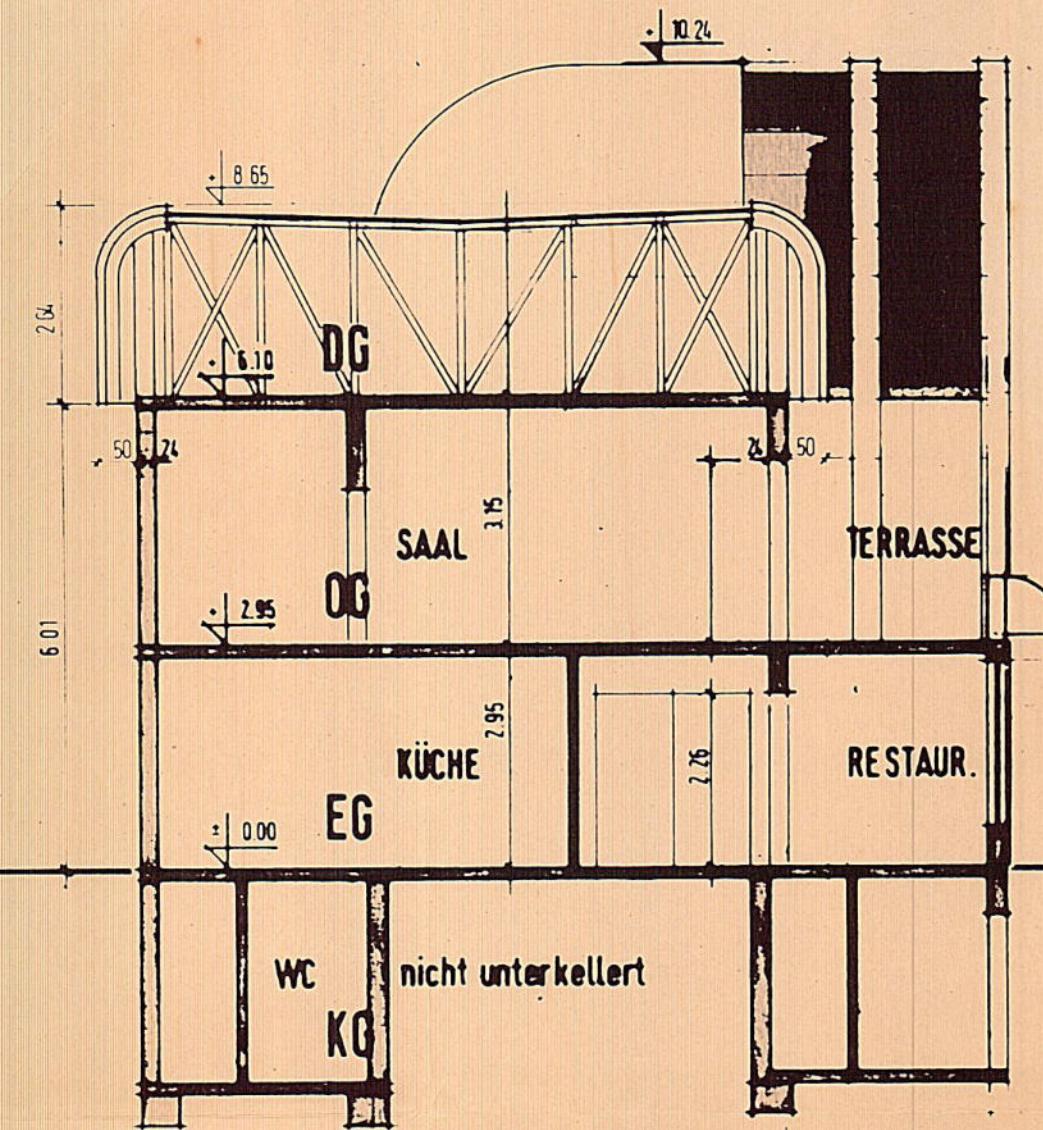


89017

TRAUFE

OK. DACHHAUT
KEHLE / ENTWÄSS.

OK. FLACHDACH BESTAND

OK. FFB. SCHNÜRBODEN + TECHNIK

OK. FFB. BÜHNE

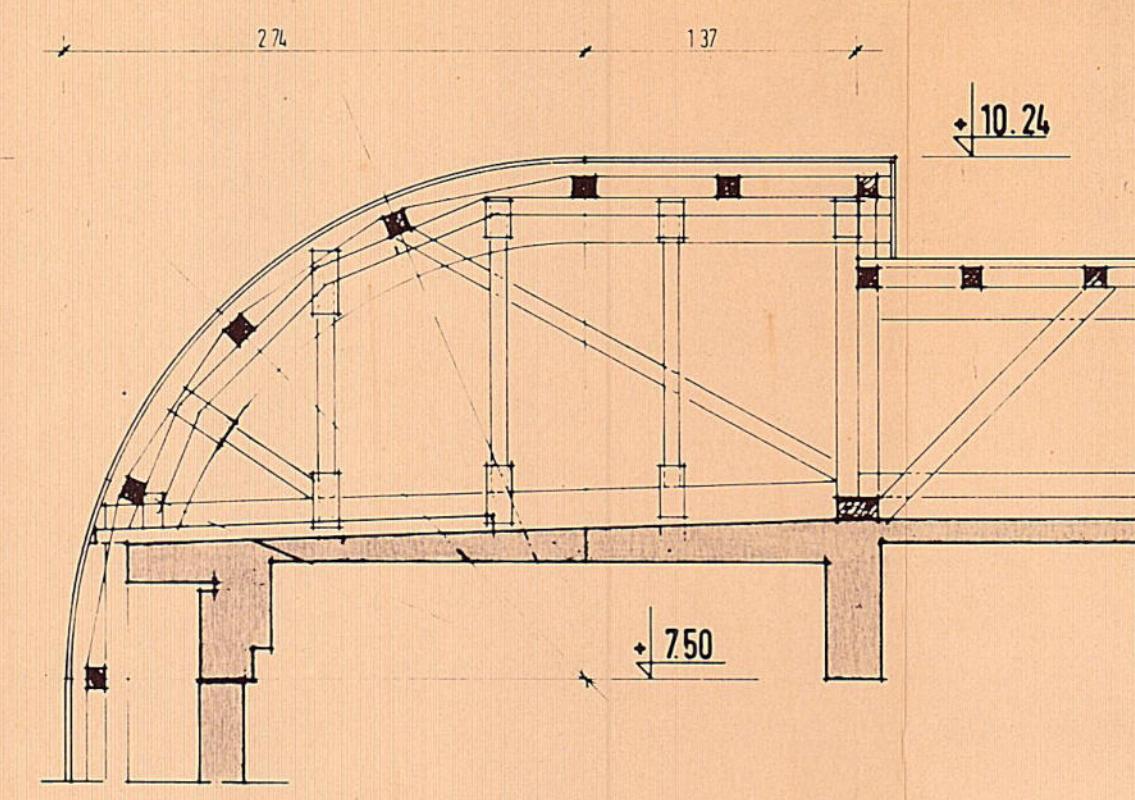
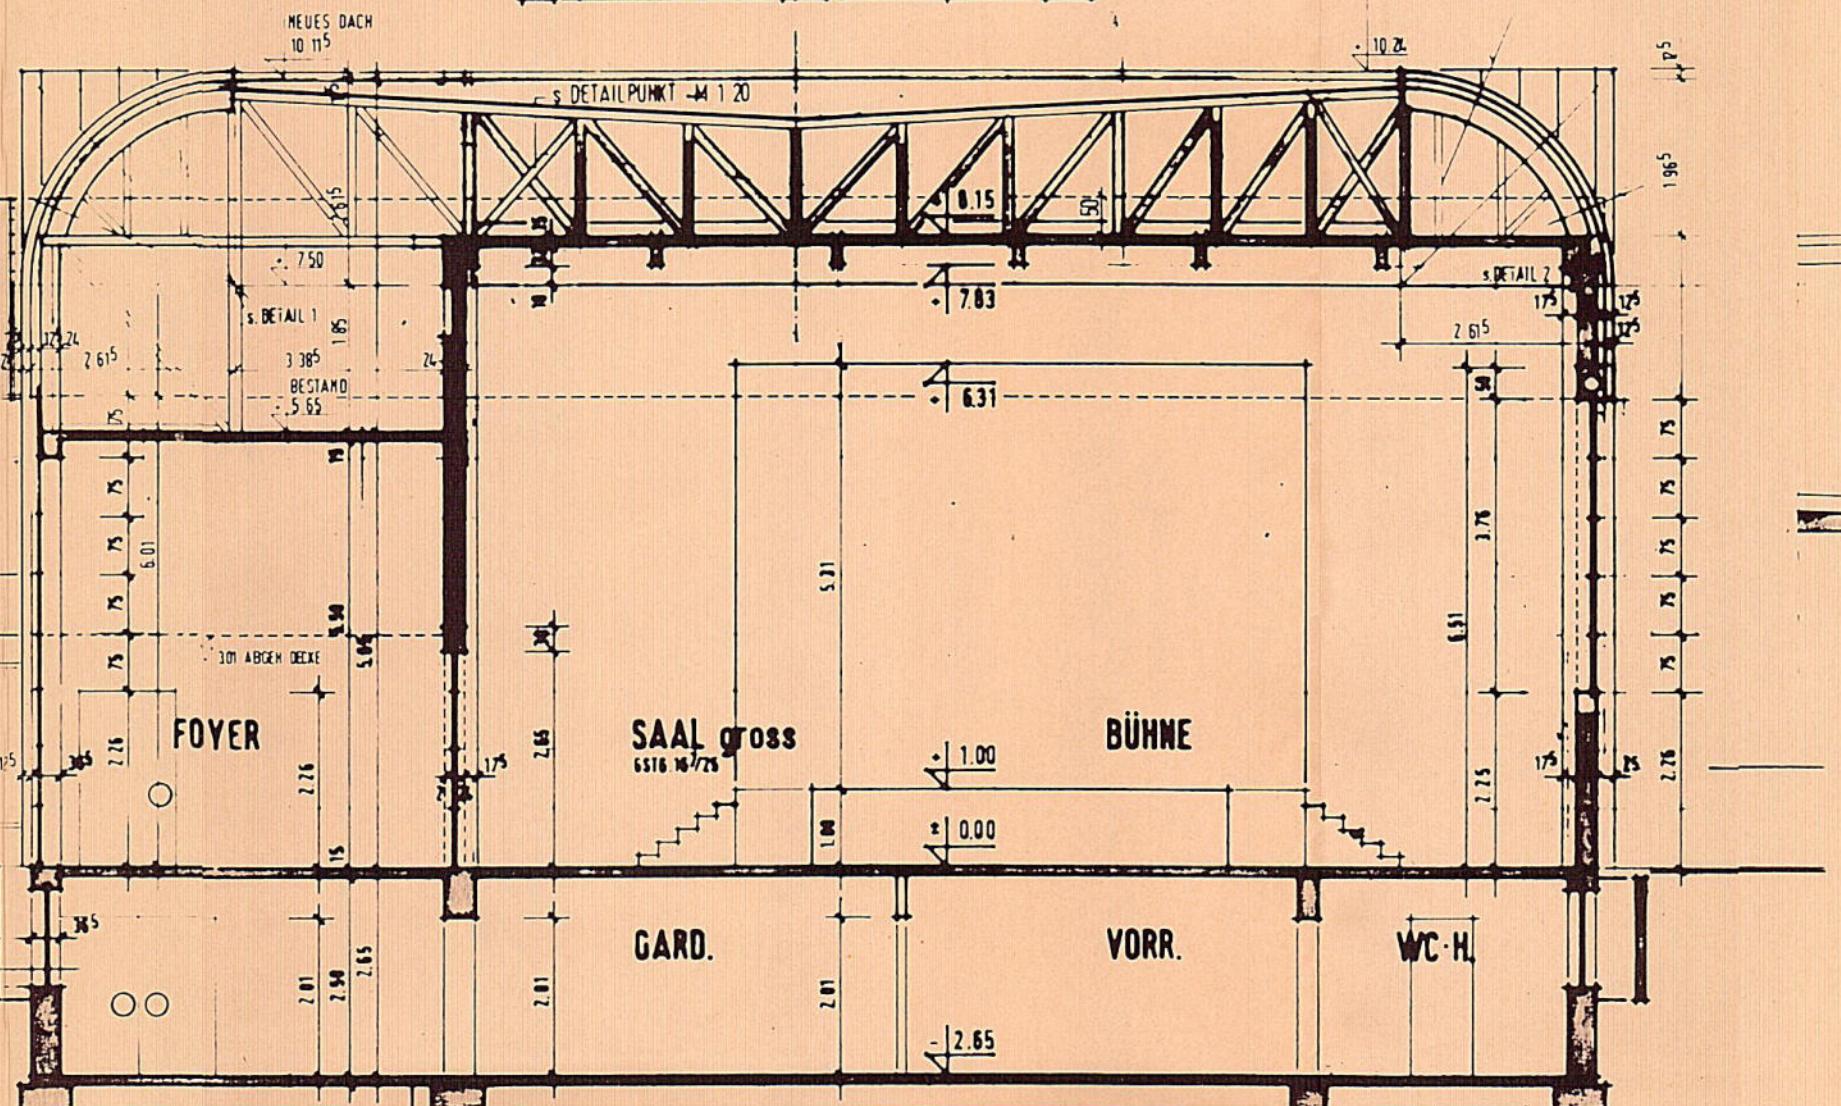
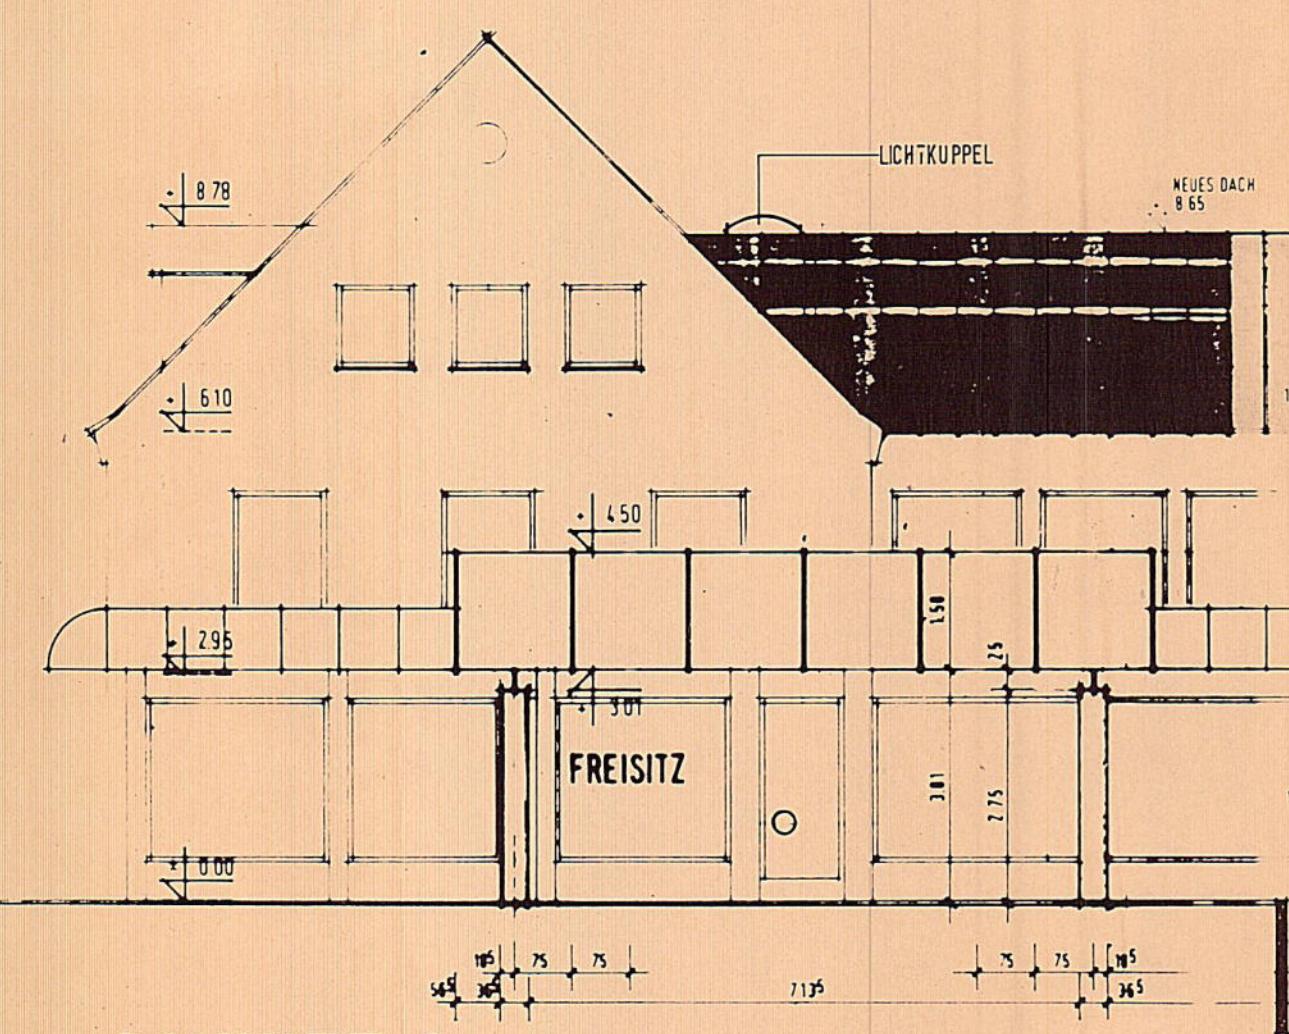
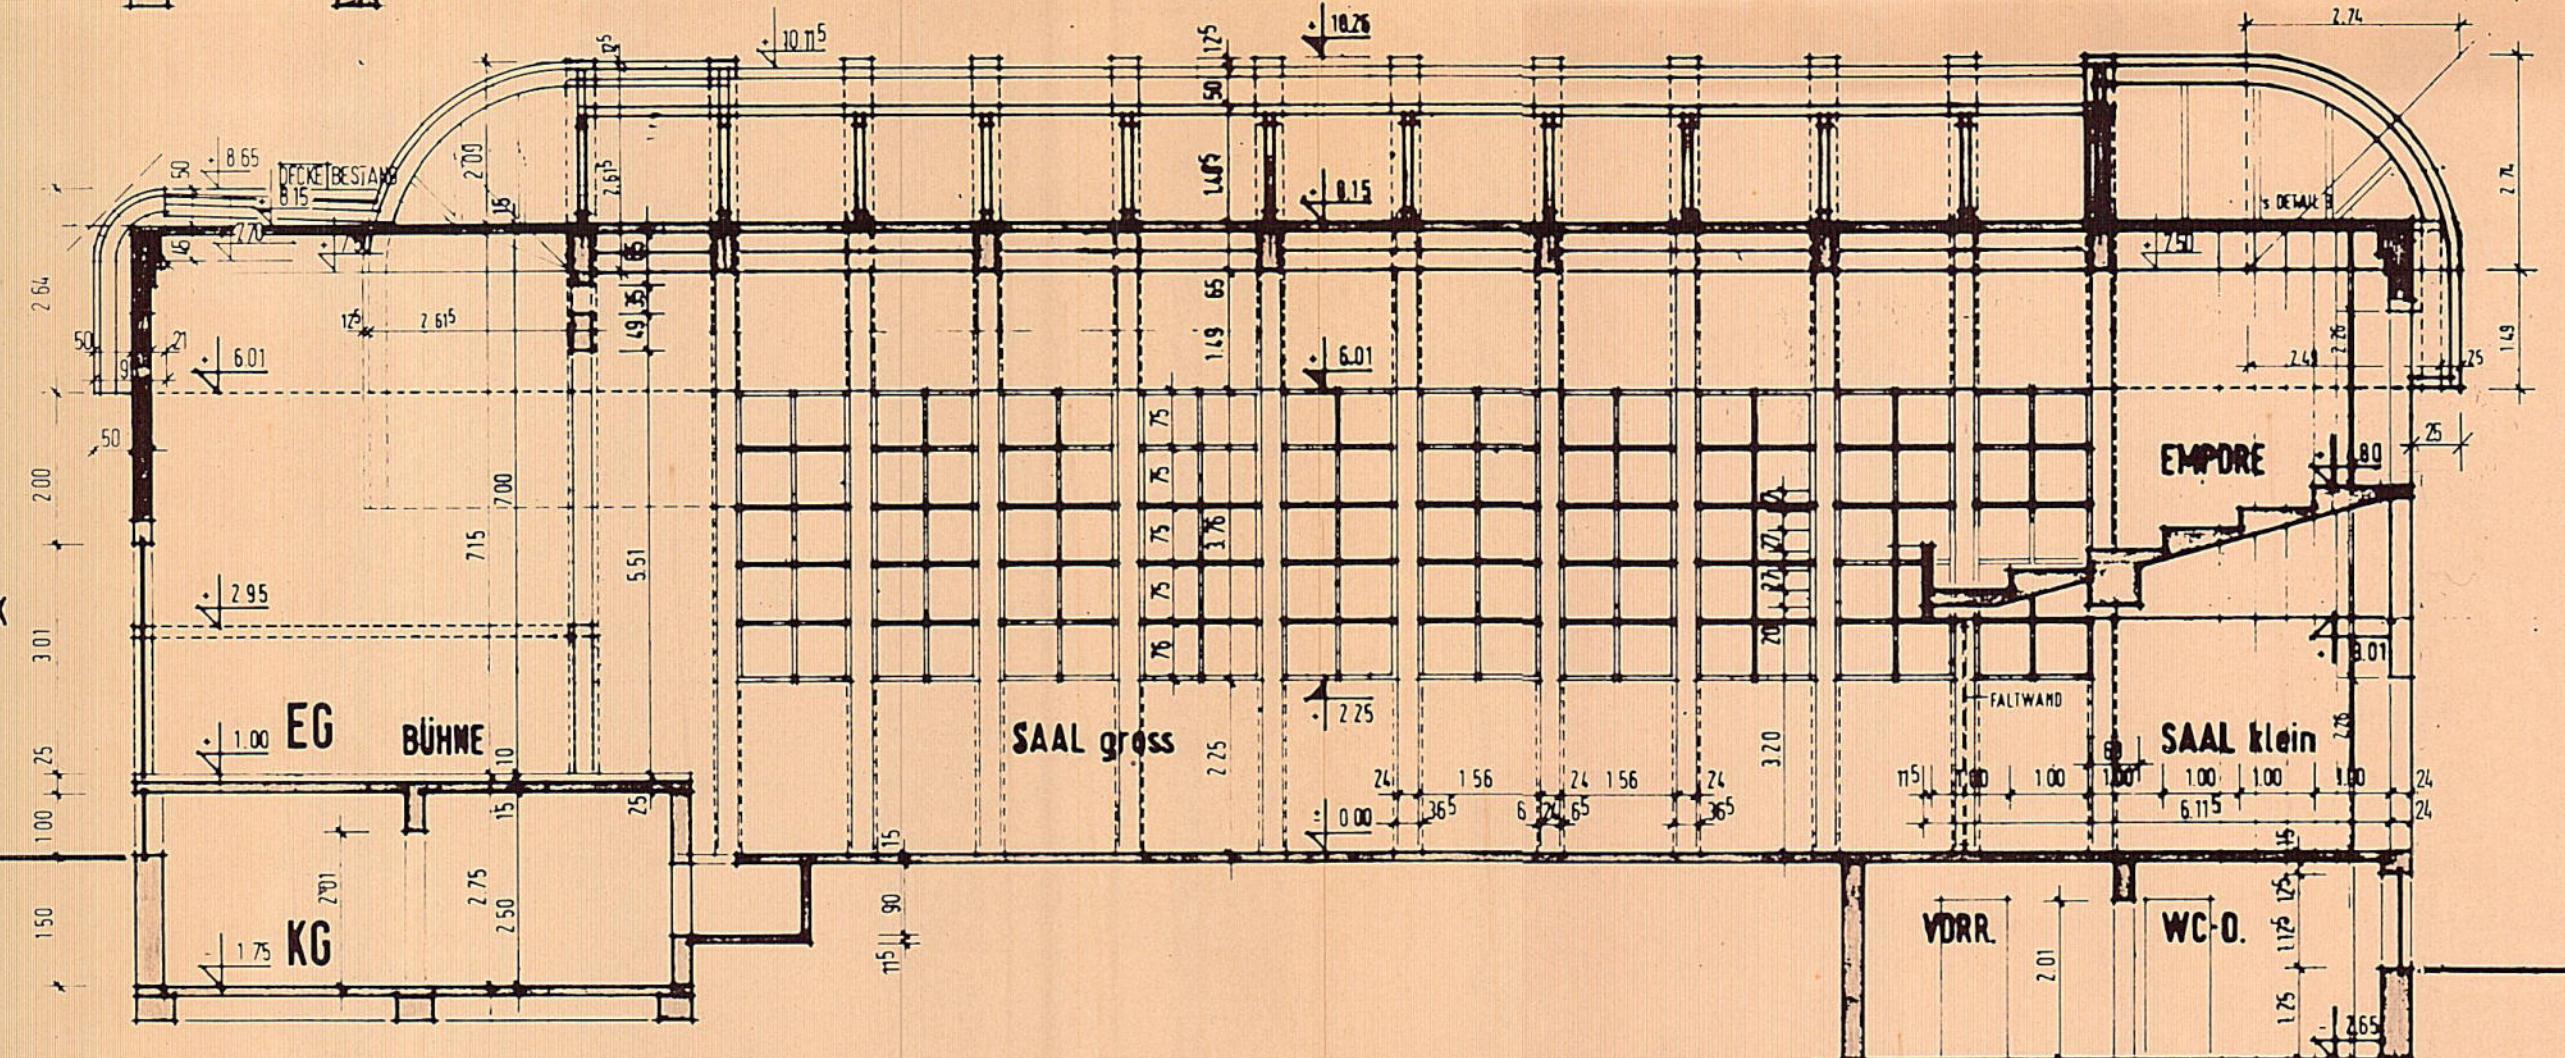
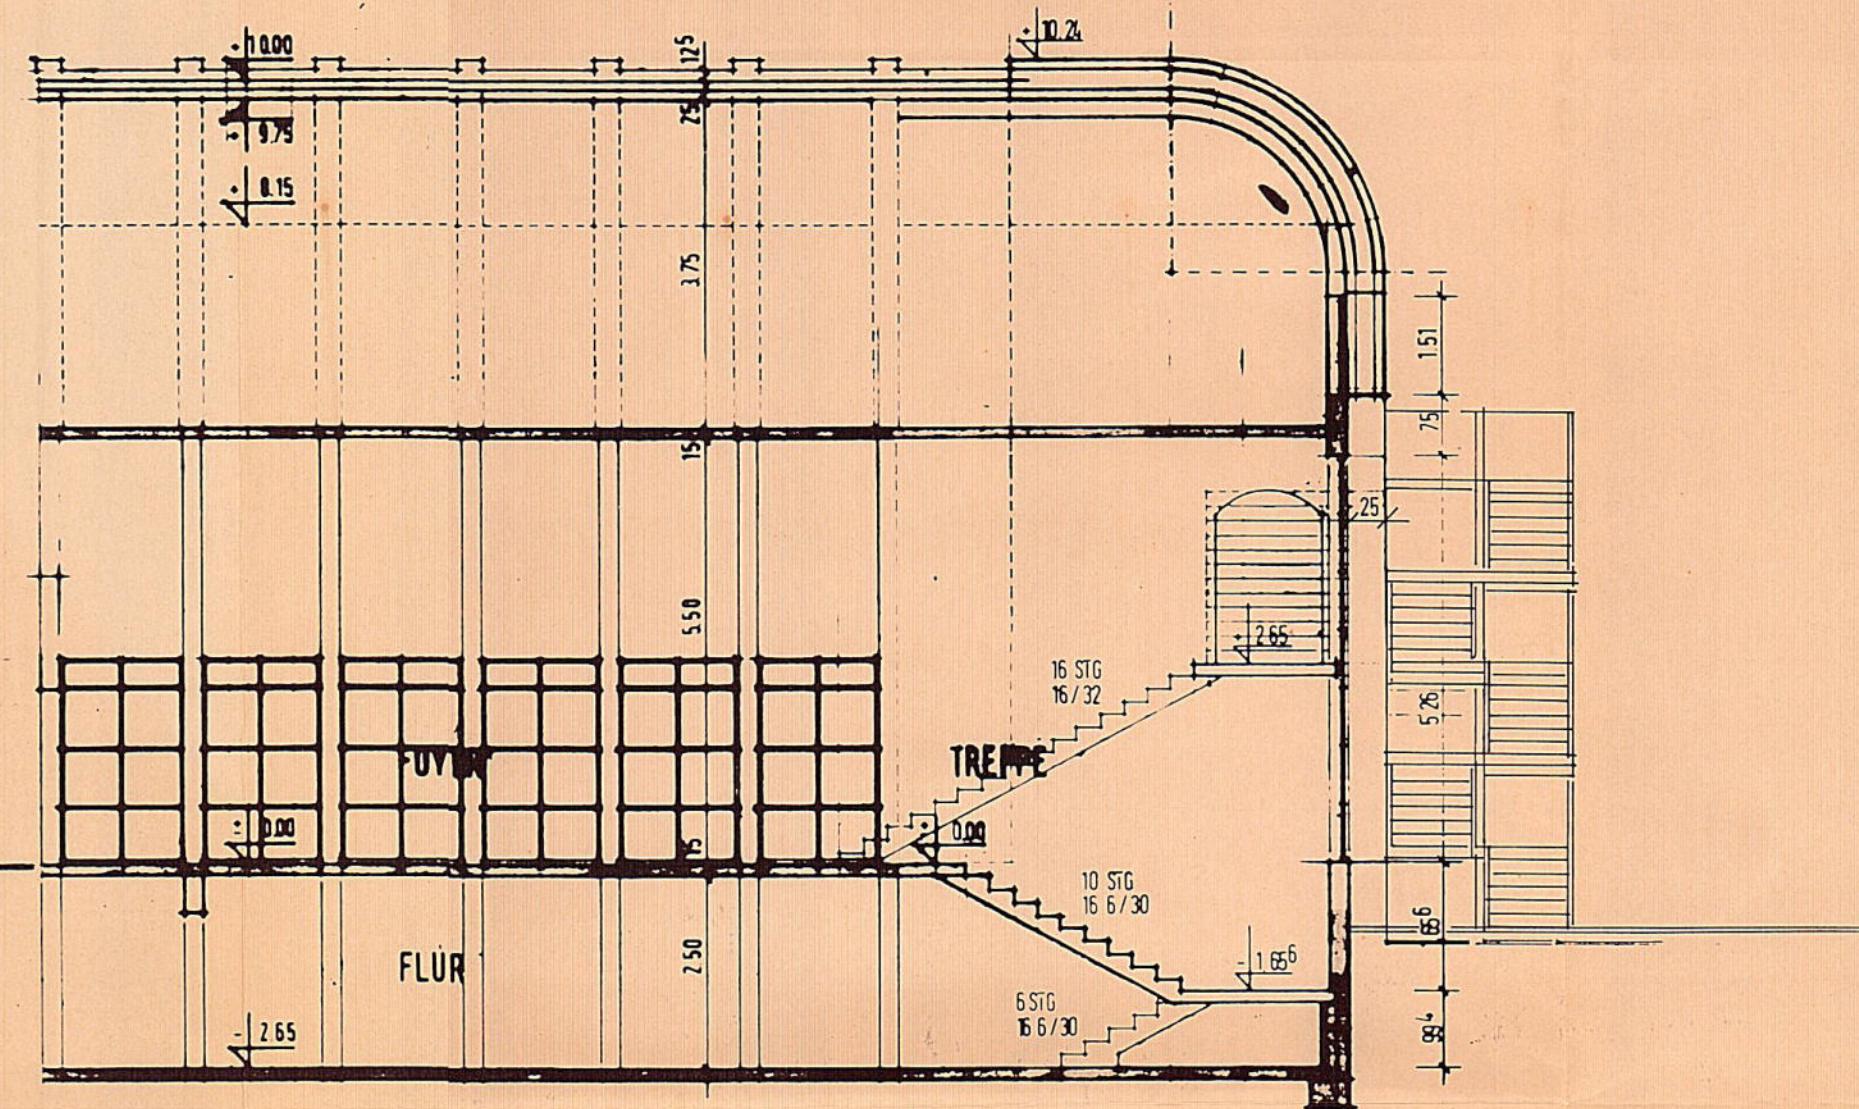
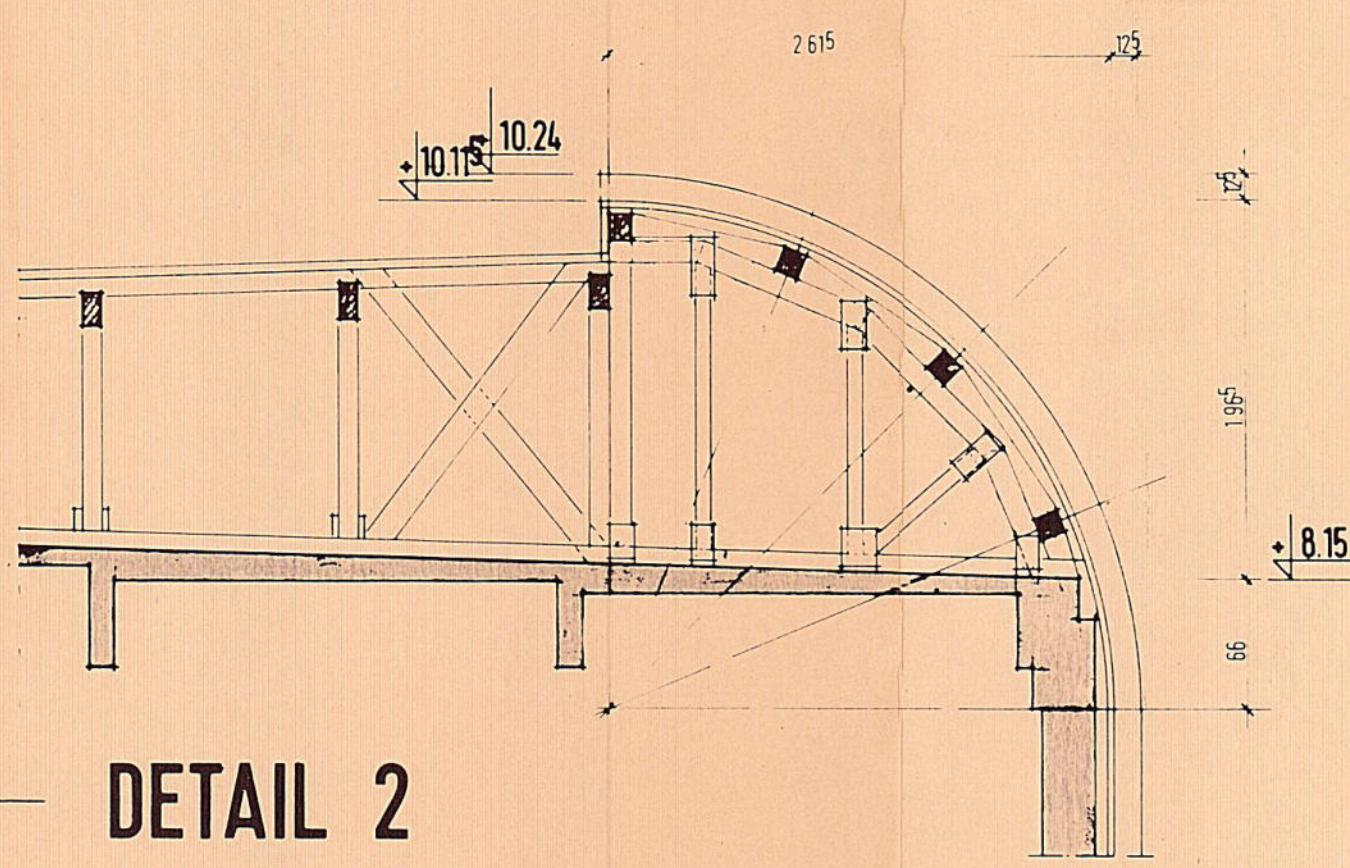
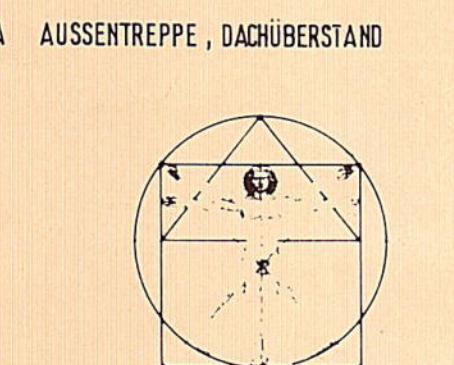
OK. FFB. KELLERGESCHOSS

OK. FFB. DACHBODEN

OK. FFB. DACHGESCHOSS

OK. FFB. OBERGESCHOSS

OK. FFB. ERDGESCHOSS

**DETAIL 3****DETAIL 2**

A AUSSENTREPPE, DACHÜBERSTAND 20.03.91 mg

ARCHITEKTURBURO GUNTER HEINRICH

5413 Bendorf, Hauptstraße 180, Telefon (02622) 14004

PROJEKT NR. 89017 BLATT 51 A

OBJEKT UMBAU UND SANIERUNG
STADTHALLE NASSAU

BAUHERR STADT NASSAU

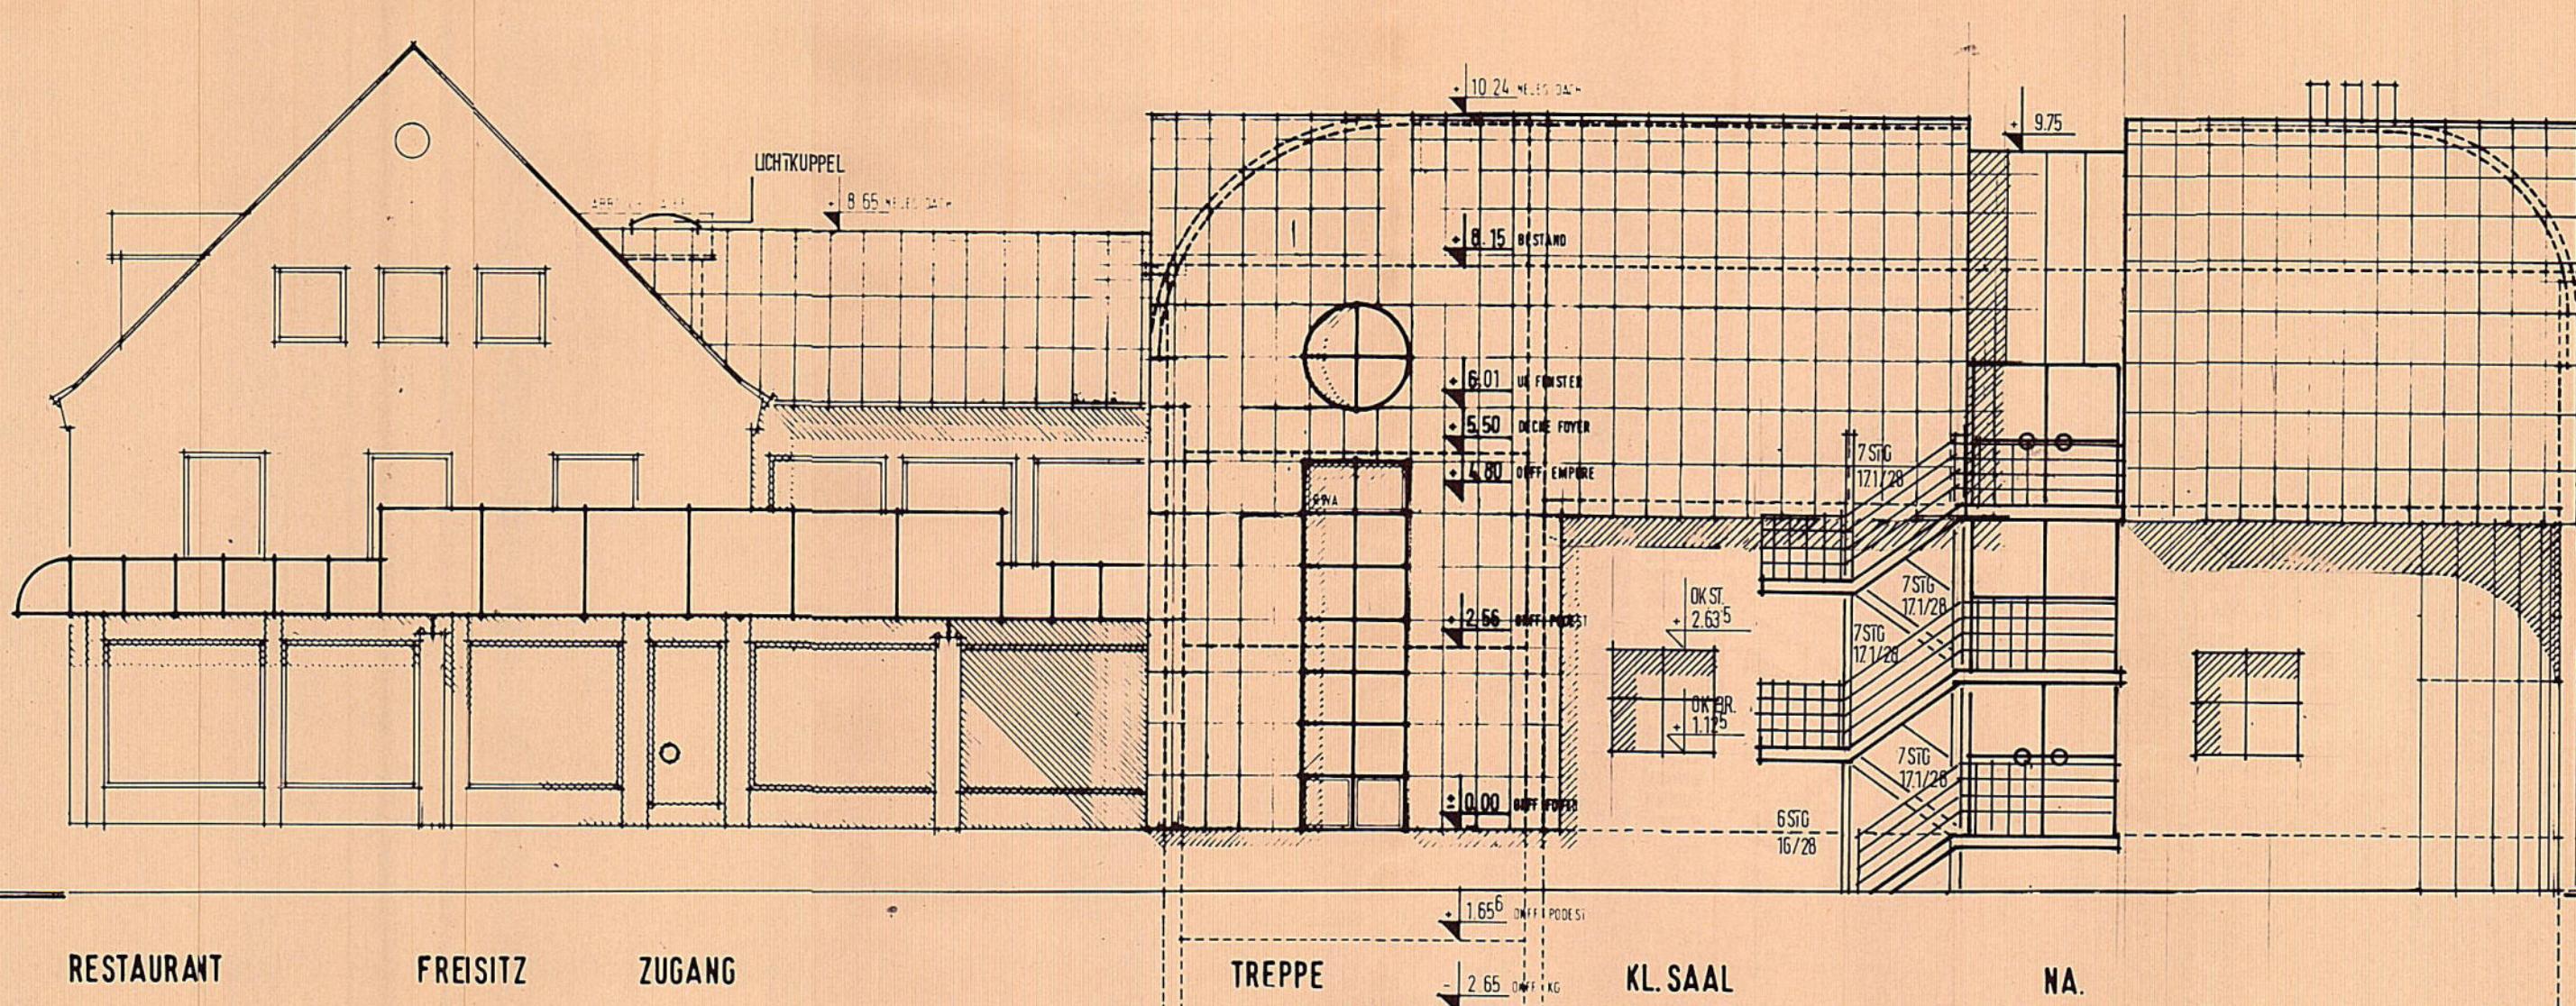
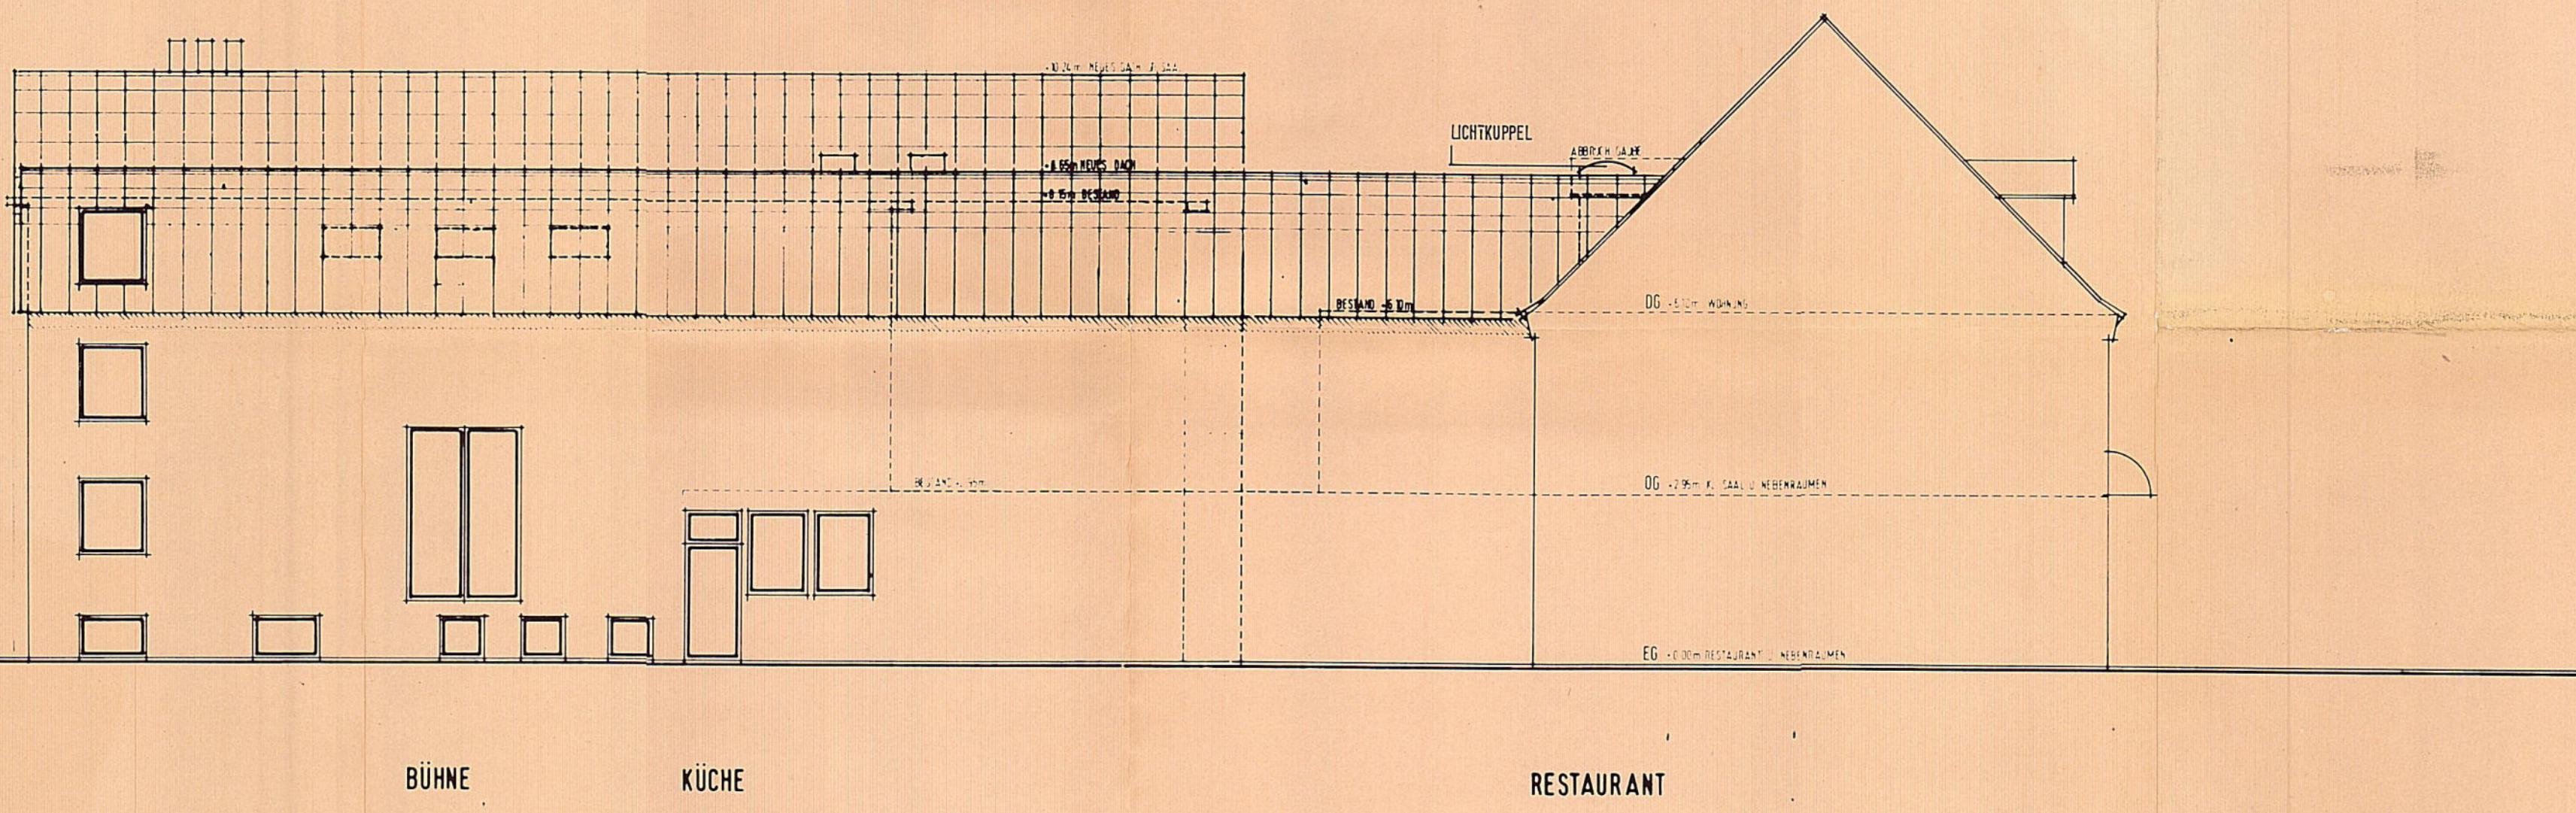
BAUTEIL SCHNITT 1-2-3

GROSSE 80/45 DAT 13.11.90 MASST 1:50/20

BEARB. M. BALLIER GEZ. G. MEFFERT


Bürgermeister der
Stadt Nassau

89017



SÜDANSICHT

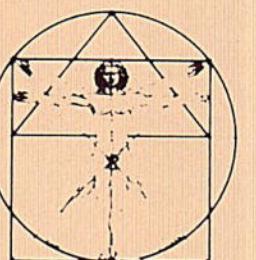A AUSSENTREPPE, FENSTER KL. SAAL
GEÄNDERT
20.03.91 mg



ARCHITEKTURBURO GÜNTHER HEINRICH
5413 Bendorf Hauptstraße 180 Telefon (02622) 14004

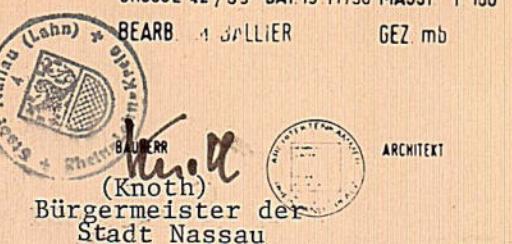
PROJEKT NR. 89017 BLATT 53 A

OBJEKT UMBAU UND SANIERUNG
STADTHALLE NASSAU

BAUHERR STADT NASSAU

BAUTEIL ANSICHTEN SUDEN, NORDEN

GROSSE 42/55 DAT 13.11.90 MASST 1:100
BEARB. 4. JÄLLER GEZ mb



Eine Bauakte für den Bau der Fluchttreppe mit Abnahmehbescheinigung der Metallbauarbeiten etc. gibt es nicht im Archiv der VG BEN. Auch nicht im Archiv der Kreisverwaltung.

Statiker Karl Vogel wurde am 02.07.2025 angefragt, ob es in seinem Archiv noch Ausführungs-Unterlagen zur Stahltreppe an der Stadthalle Nassau gibt. Hierauf ist keine Rückmeldung von Herrn Vogel eingegangen.

Aufgestellt:
Im Auftrag

Michael Hahn
Sachbearbeiter GB 3 - Bauwesen