



Nord-West Ansicht

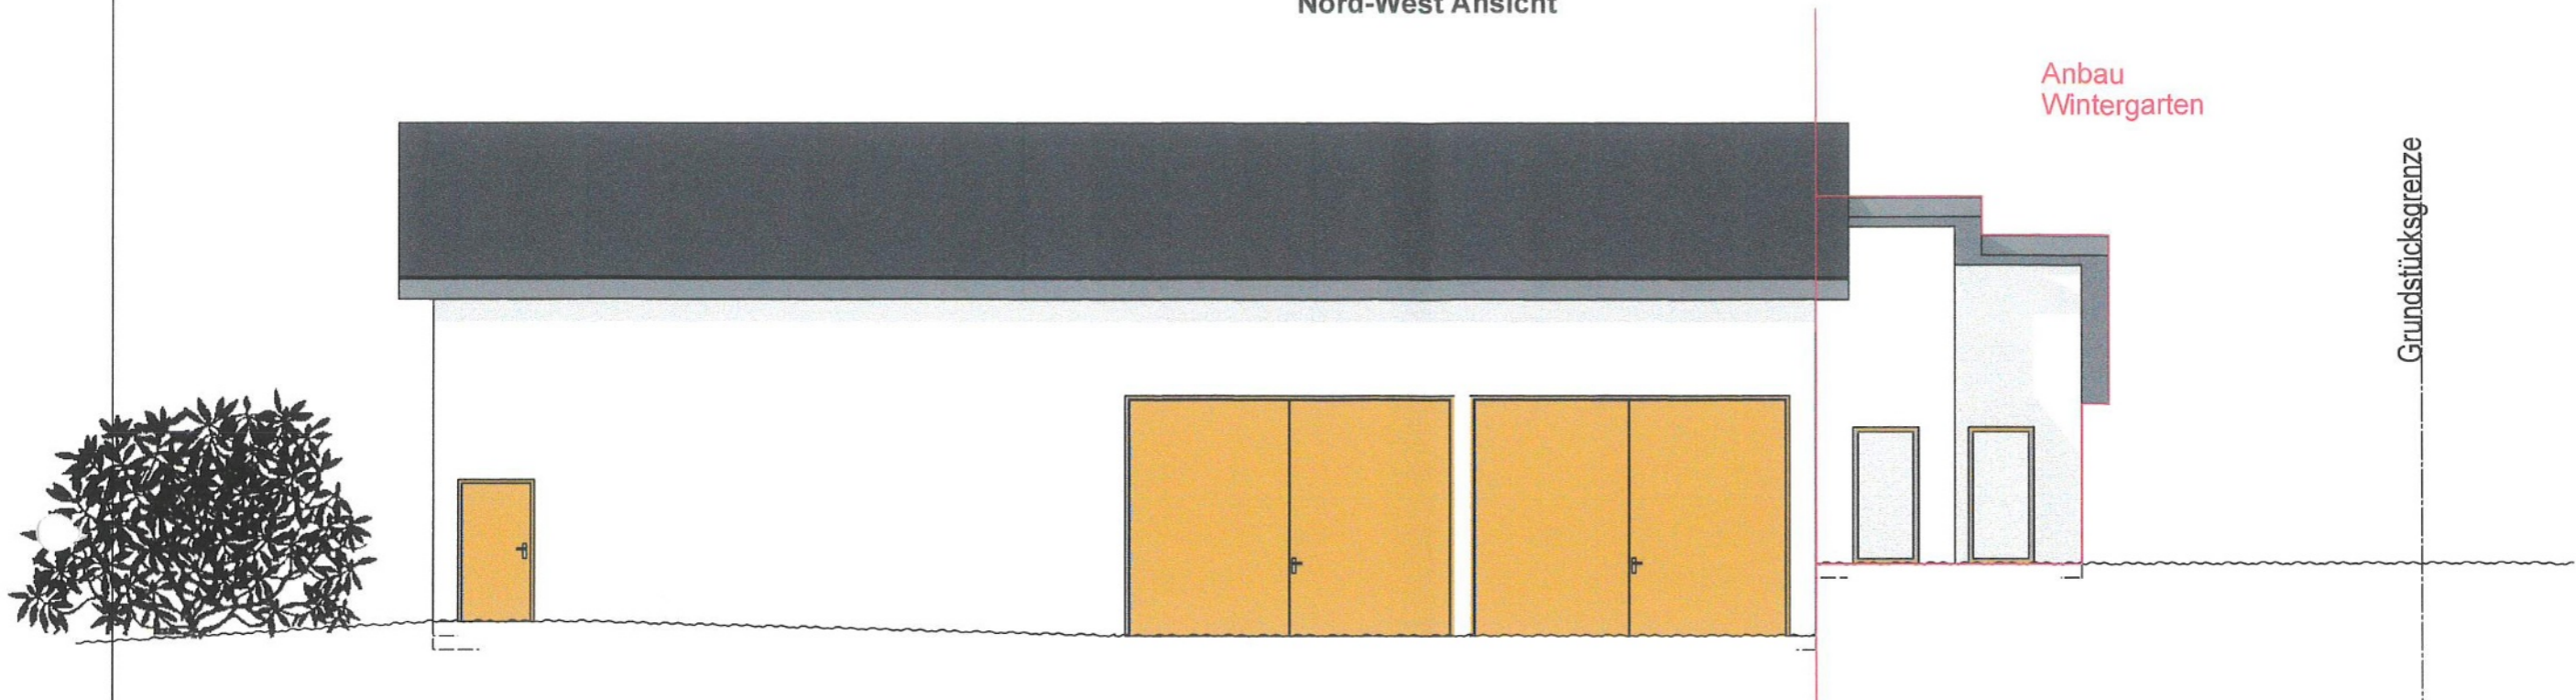


Nord-Ost Ansicht

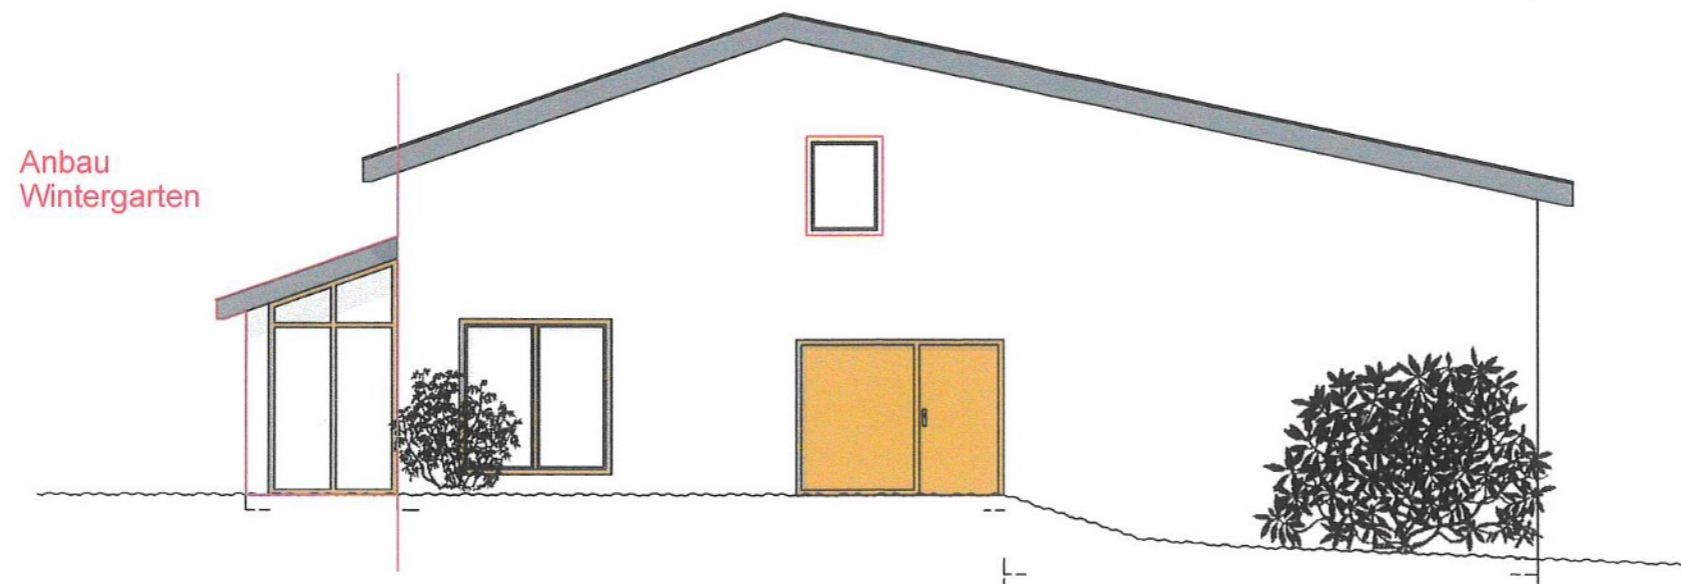

BAUVORHABEN
Anbau, Umbau und Nutzungsänderung eines
ehem. landw. genutzten Gebäudes
Emser Str. 20a
56132 Frücht




PLANINFORMATION
PLANSTUFE
Bauantrag
PLAN
Ansichten NW u. NO

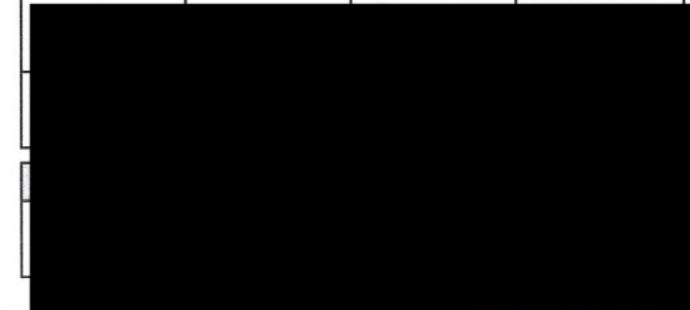


Grundstücksgrenze


Süd-Ost Ansicht

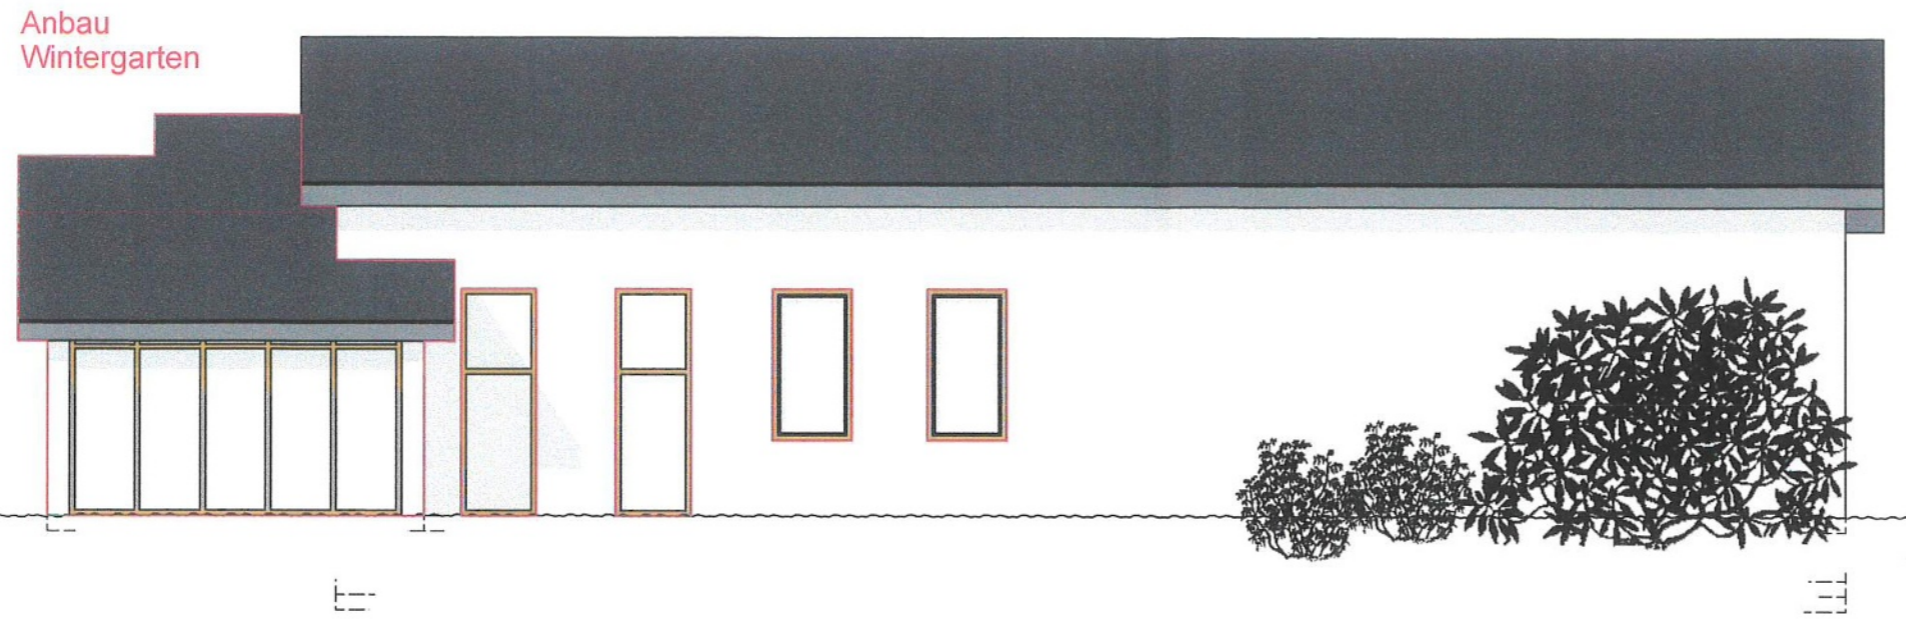

Süd-West Ansicht

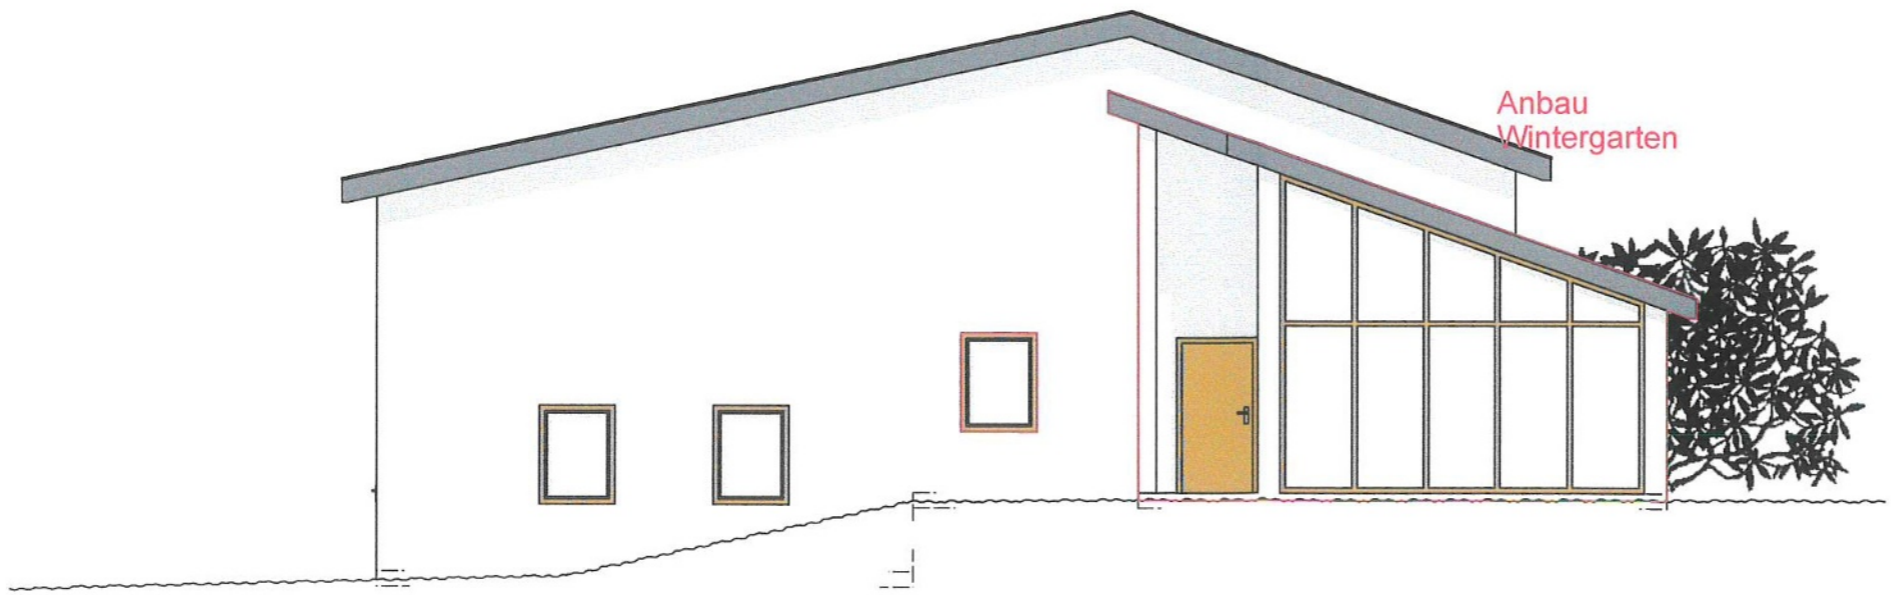

BAUVORHABEN
Anbau, Umbau und Nutzungsänderung eines ehem. landw. genutzten Gebäudes
Emser Str. 20a
56132 Frücht

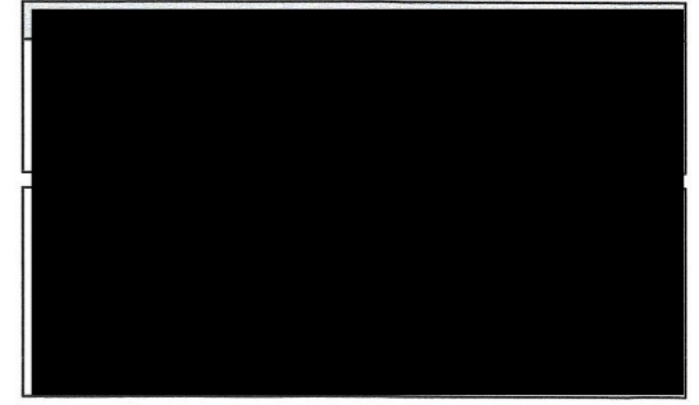

PLANINFORMATION
PLANSTUFE
Bauantrag
PLAN
Ansichten SW u. SO

