


Katasteramtlicher Lageplan

Geltungsbereich der Bebauungsplanänderung „Kurgebiet 240 Bismarckhöhe Bad Ems“ (1. Änderung im Bereich der Zone 1 – Paracelsus-Klinik)

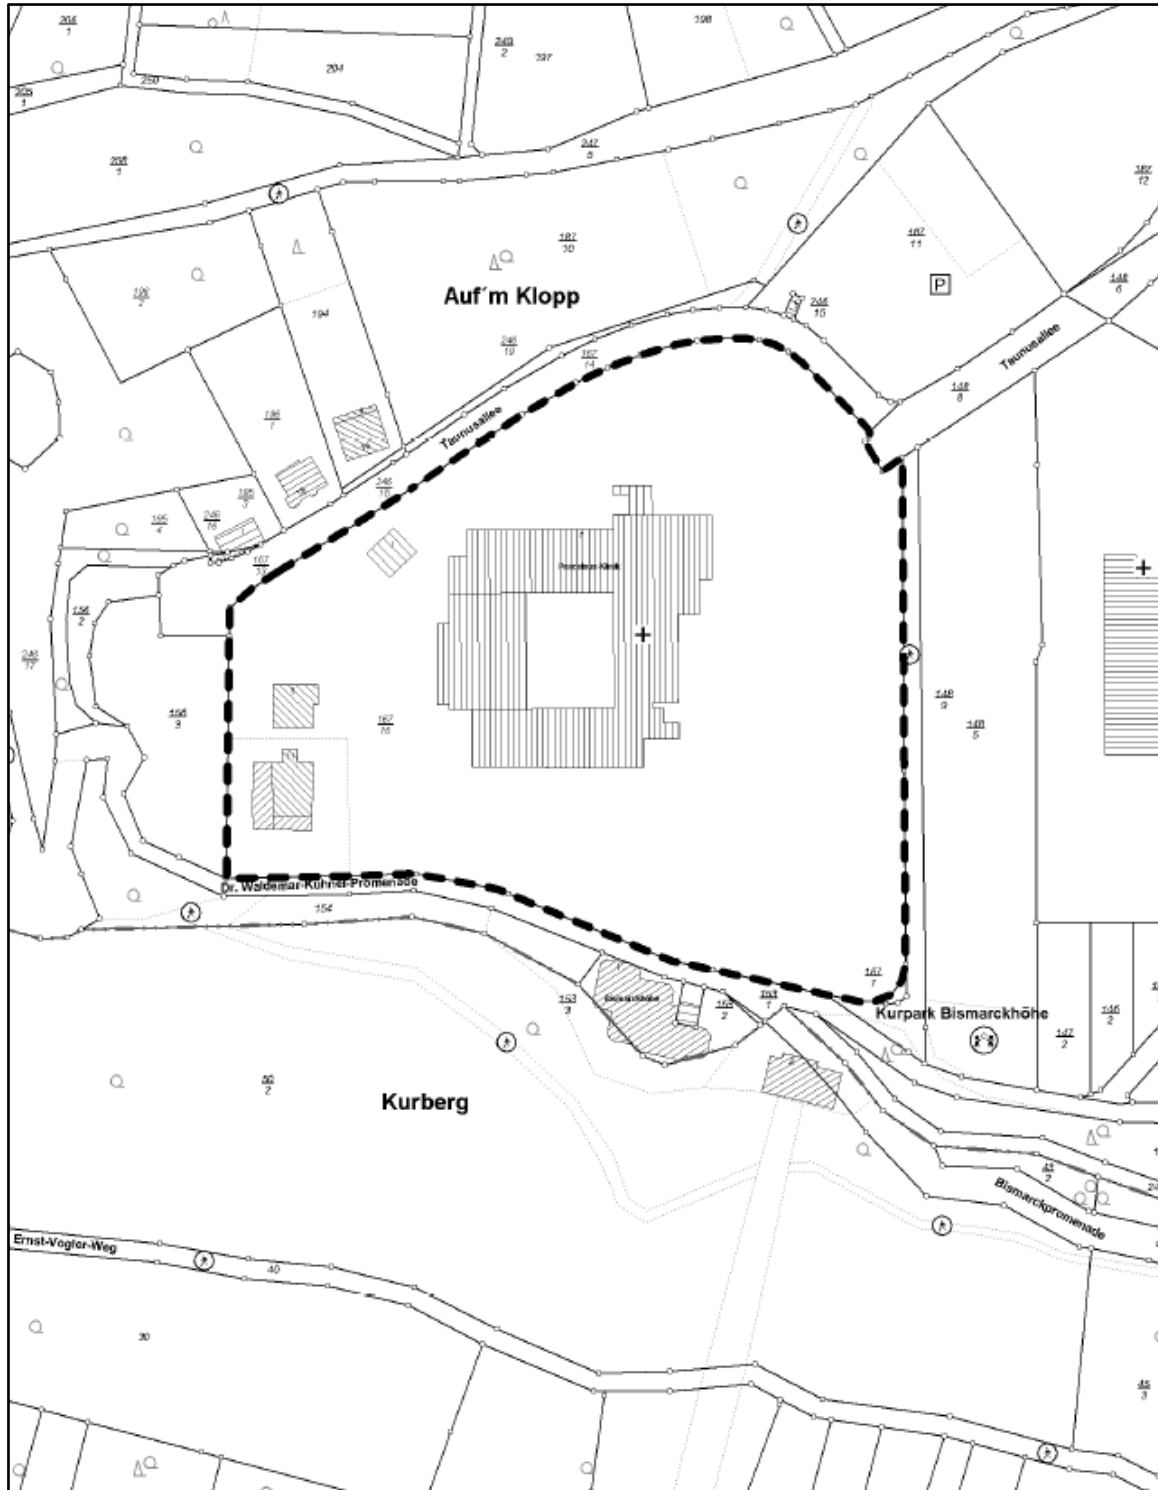

Ausschnitt aus der Flurkarte
Gemarkung: Bad Ems
Flur: 72
Maßstab: nicht maßstäblich
Katasteramt Westerwald Taunus

Stand:02.2026