

## Machbarkeitsstudie - KiTa Arzbach

### Kirchstraße 21, 56337 Arzbach

Auftraggeber:

**Ortsgemeinde Arzbach**

Herr Klaus Poetzsch

Am Rathaus 2

56337 Arzbach

Bauort:

Kirchstraße 21

56337 Arzbach

Projekt-Nr.

**2025-11**

#### Versionshistorie

| Version | erstellt am | Wesentliche Anpassungen              | Autor          |
|---------|-------------|--------------------------------------|----------------|
|         | 23.02.2026  | Erstaufstellung                      | Frank Wallroth |
|         | 03.03.2026  | Überarbeitung nach Abstimmung mit VG | Frank Wallroth |



Dieser Bericht besteht aus 25 Seiten und 6 Anlagen. Er darf nur unverkürzt vervielfältigt werden. Eine Veröffentlichung, auch auszugsweise, bedarf der schriftlichen Genehmigung durch den Verfasser.

□ Bankverbindung: Westerwald Bank eG  
Volks- und Raiffeisenbank  
IBAN DE62 5739 1800 0030 3742 07  
BIC GENODE51WW1

Mitglied Architektenkammer Rheinland-Pfalz  
**Bauen mit Plan:**  
www.diearchitekten.org

Mitglied im  
**BDB** Bund Deutscher Baumeister  
Architekten und Ingenieure e.V.

**E** **Energieeffizienz**  
**Experte**  
für Förderprogramme des Bundes

## Inhaltsverzeichnis

|   |           |
|---|-----------|
| <b>1. Einleitung</b>   | <b>3</b>  |
| 1.1    Allgemeine Aufgabenstellung                                                                                         | 3         |
| <b>2. Erforderliches Raumprogramm</b>                                                                                      | <b>4</b>  |
| 2.1    Abgestimmtes Raumprogramm                                                                                           | 4         |
| 2.2    Zusätzliche Anregungen und Hinweise der Nutzer                                                                      | 4         |
| 2.3    Erforderliche Stellplätze                                                                                           | 5         |
| <b>3. Analyse des Gebäudebestands und Abgleich mit dem erf. Raumprogramm</b>                                               | <b>6</b>  |
| 3.1    Beschreibung des Gebäudebestands                                                                                    | 6         |
| 3.2    Vorhandenes Raumprogramm                                                                                            | 9         |
| 3.3    Abgleich mit dem geforderten Raumprogramm und Fazit                                                                 | 9         |
| <b>4. Planungsidee für einen Um- und Anbau</b>                                                                             | <b>11</b> |
| 4.1    Ermittlung der erforderlichen, zusätzlichen BGF                                                                     | 11        |
| 4.2    Erweiterungsmöglichkeiten für den Anbau                                                                             | 12        |
| 4.3    Entwicklung einer Realisierungsstudie                                                                               | 13        |
| 4.4    Integration des Pfarrzentrums                                                                                       | 17        |
| <b>5. Grobkostenschätzung für die Realisierungsstudie</b>                                                                  | <b>18</b> |
| 5.1    Grobkostenschätzung Anbau + Sanierung                                                                               | 18        |
| 5.1.1    Variante 1 – inkl. energetische Verbesserung des Gebäudebestands                                                  | 18        |
| 5.1.2    Variante 2 – inkl. Sanierung des Gebäudebestands auf Neubaustandard                                               | 18        |
| 5.1.3    Variante 3 – inkl. Sanierung zum Effizienzhaus + Anbau-Effizienzhaus                                              | 19        |
| 5.1.4    Variante 4 - Grobkostenschätzung Integration des Pfarrheims                                                       | 19        |
| 5.2    Zusammenfassung der Ergebnisse                                                                                      | 20        |
| 5.2.1    Kostenvergleich                                                                                                   | 21        |
| 5.2.2    Amortisationszeiten                                                                                               | 22        |
| <b>6. Hinweise und Anmerkungen zu möglichen Problemen, erforderlichen Klärungen und umsetzungsrelevanten Sachverhalten</b> | <b>22</b> |
| 6.1    Archäologie   | 22        |
| 6.2    Bau- und Planungsrecht                                                                                              | 23        |
| <b>7. Zusammenfassung der Ergebnisse und Empfehlungen</b>                                                                  | <b>25</b> |
| <b>8. Begriffe und Abkürzungen</b>                                                                                         | <b>25</b> |
| <b>9. Anlagen</b>   | <b>25</b> |

# 1. Einleitung

## 1.1 Allgemeine Aufgabenstellung

Aufgabenstellung ist die Erarbeitung einer Machbarkeitsstudie als Grundlage für die weitere Planung der Modernisierung und Erweiterung der KiTa Arzbach.

Im Vorfeld wurde bereits mit dem Bericht „Sanierung Limeshalle & Neubau/Sanierung der KiTa“ des Büros Stadt-Land-plus GmbH vom Juni 2025 eine Machbarkeitsstudie erarbeitet, die davon ausging, dass die Kapazität der vorhandenen KiTa um eine Gruppe erweitert werden solle. Aufgrund aktueller Entwicklungen soll nun jedoch auf die Kapazitätserweiterung verzichtet werden, sodass entsprechend angepasste Planungsgrundlagen geschaffen werden müssen.

Da die bestehende Kita derzeit weder über eine Mensa, noch über Schlafräume verfügt und darüber hinaus auch ein offensichtliches Defizit an sonstigen Nebenräumen aufweist, wird auch ohne Kapazitätserweiterung eine räumliche Vergrößerung erforderlich, die jedoch insgesamt nun geringer ausfällt als in der Ursprungsstudie angesetzt.

In jedem Fall soll das bestehende Gebäude der KiTa weiter genutzt und entsprechend erweitert werden, ein Ergebnis, das aus der ersten Studie herausgearbeitet wurde und das weiterhin als Grundlage dieser Untersuchung beibehalten werden soll.

In der ersten Studie wurde von einer Vereinigung der beiden Bestandsgebäude der bestehenden KiTa und des benachbarten Pfarrheims zu einer neuen, größeren Kindertagesstätte ausgegangen. Diese Grundidee ist aufgrund der neuen Rahmenbedingungen und des damit einher gehenden geringeren Raumbedarfs im Rahmen der folgenden Studie zu überprüfen.

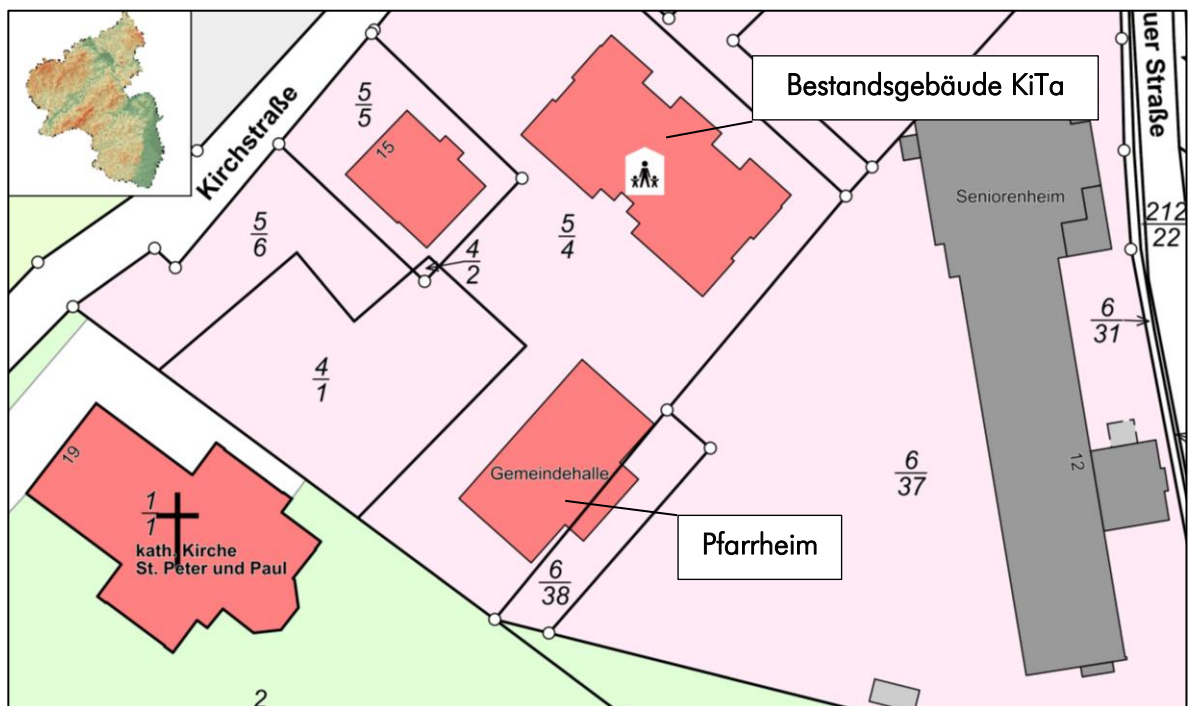


Abb. 1: Lageplan mit Markierung der betrachteten Bestandsimmobilien

## 2. Erforderliches Raumprogramm

### 2.1 Abgestimmtes Raumprogramm

Das erforderliche Raumprogramm für eine KiTa ergibt sich aus den nachfolgend aufgeführten Vorgaben des Rhein-Lahn-Kreises. Hier werden die erforderlichen Räume mit den jeweils zugehörigen Raumgrößen aufgeführt.

| Raum                                        | geforderte.<br>Raumgröße     | Anmerkungen                                       |
|---------------------------------------------|------------------------------|---------------------------------------------------|
| <b>Gebäude</b>                              |                              |                                                   |
| Gruppe 1 (3 – 6-jährige Kinder á 25 Kinder) | 45 m <sup>2</sup>            | Je nach Bedarf können U2-Kinder integriert werden |
| Gruppe 2 (3 – 6-jährige Kinder á 25 Kinder) | 45 m <sup>2</sup>            |                                                   |
| Gruppe 3 (2 – 4-jährige Kinder)             | 45 m <sup>2</sup>            | Kombination mit Ruheraum möglich                  |
| Nebenraum 1                                 | 15 m <sup>2</sup>            |                                                   |
| Nebenraum 2                                 | 15 m <sup>2</sup>            |                                                   |
| Nebenraum 3                                 | 15 m <sup>2</sup>            |                                                   |
| Schlafräum                                  | 15-18 m <sup>2</sup>         |                                                   |
| WC Gruppe 1                                 | 12-18 m <sup>2</sup>         |                                                   |
| WC Gruppe 2                                 | 12-18 m <sup>2</sup>         |                                                   |
| WC Gruppe 3                                 | 12-18 m <sup>2</sup>         |                                                   |
| Mehrzweckraum                               | 25-40 m <sup>2</sup>         |                                                   |
| Mensa                                       | 25-40 m <sup>2</sup>         |                                                   |
| Geräteraum zum Mehrzweckraum                | 10 m <sup>2</sup>            |                                                   |
| Leitung                                     | 10 m <sup>2</sup>            |                                                   |
| Personal                                    | 2 m <sup>2</sup> / Person    | Bei 12 pädagogischen Kräften = 24 m <sup>2</sup>  |
| Küche mit Vorratsraum                       | ab 20 m <sup>2</sup>         |                                                   |
| Wirtschafts- und Putzraum                   | 6 m <sup>2</sup>             |                                                   |
| Abstellraum Gruppe 1                        | 5 m <sup>2</sup>             |                                                   |
| Abstellraum Gruppe 2                        | 5 m <sup>2</sup>             |                                                   |
| Abstellraum Gruppe 3                        | 5 m <sup>2</sup>             |                                                   |
| WC Pers.                                    | 2 m <sup>2</sup>             |                                                   |
| Behindertengerechte Toilette                |                              | Keine konkrete Forderung                          |
| WC und Umkleide Hauswirtschaftskr.          | 4 m <sup>2</sup>             |                                                   |
| <b>SUMME</b>                                | <b>358-419 m<sup>2</sup></b> |                                                   |
| <b>Technik- und Verkehrsflächen</b>         |                              |                                                   |
|                                             |                              | Keine konkrete Forderung                          |
| <b>Außenbereich</b>                         |                              |                                                   |
| Außenspielfläche 10 m <sup>2</sup> / Kind   | <b>650 m<sup>2</sup></b>     |                                                   |

Abb. 1: Tabellarische Aufstellung des erforderlichen Raumprogramms des Rhein-Lahn-Kreises

### 2.2 Zusätzliche Anregungen und Hinweise der Nutzer

In einem Gesprächstermin am 13.01.2026 wurde die Vorgabe des Raumprogramms mit den Nutzern besprochen, um nutzerseitige Anregungen und Hinweise aufzunehmen.

Folgende Punkte wurden aufgenommen, die in der weiteren Bearbeitung zu beachten sind:

- Ogleich in den Vorgaben nicht explizit aufgeführt, sind Personaltoiletten getrennt für Damen und Herren vorzusehen.
- Die Planungsvorgabe für den Personalraum ist mit 2,00 m<sup>2</sup>/Person angegeben. Diese Angabe ist auf die pädagogischen Fachkräfte zu beziehen, sodass bei aktuell 12 Kräften eine Personalraumgröße von 24,00 m<sup>2</sup> als angemessen angesehen wird. Die Nutzer legen Wert

darauf, dass der Raum mit einem Tisch und 12 Stühlen möbliert werden kann, damit auch Abstimmungsgespräche mit allen Mitarbeitern dort stattfinden können.

- c. Für die Toilettenanlagen sind 12,00 bis 18,00 m<sup>2</sup> pro Gruppe vorgesehen. Gemäß Forderungen des Gesundheitsamtes ist nach Information durch die Nutzer, unabhängig von der Flächengröße, je 10 Kinder eine Toilette vorzusehen. Die Übereinstimmung mit der Forderung des Gesundheitsamtes ist zu überprüfen.
- d. Für die Küche ist eine Fläche ab 20,00 m<sup>2</sup> angegeben. Aufgrund der Nutzerforderung, eine Frischküche zu realisieren, wird in der Machbarkeitsstudie von einem Flächenbedarf von 25,00 m<sup>2</sup> ausgegangen.
- e. Im Gebäude sollte auch zukünftig eine Dusche vorhanden sein, die dem Abduschen der Kinder im Bedarfsfall dient.
- f. Die Nutzer wünschen sich eine Nutzung der Deckenflächen der in die Gruppenräume hineinragenden Sanitärbereiche als Spielebene.
- g. Es besteht der Wunsch nach mehr Abstellfläche, auch, da der vorhandene Abstellraum nicht in Gänze nutzbar ist, da sich dort auch der Gasanschluss befindet.
- h. Die Mensa sollte nach Möglichkeit so groß dimensioniert sein, dass alle 65 Kinder gleichzeitig essen können.

## 2.3 Erforderliche Stellplätze

Für die Ermittlung der notwendigen Stellplätze wird die Verwaltungsvorschrift des Ministeriums der Finanzen vom 24. Juli 2000 (12 150 - 4533) (MinBl. S. 231) „Zahl, Größe und Beschaffenheit der Stellplätze für Kraftfahrzeuge“ herangezogen.

In der Anlage „Richtzahlen für die Ermittlung des Stellplatzbedarfs“ zu oben genannter Verwaltungsvorschrift finden sich unter Punkt 8.5 die baurechtlich erforderlichen Richtzahlen für:

|                                                   |                                                  |
|---------------------------------------------------|--------------------------------------------------|
| Kindergärten, Kindertagesstätten und dergleichen: | 1 Stpl. je 20-30 Kinder,<br>jedoch mind. 2 Stpl. |
|---------------------------------------------------|--------------------------------------------------|

Bei der geplanten Kinderanzahl von 65 ergäbe sich ein Minimalbedarf an PKW-Stellplätzen von

$$65 / 20 = 3,25 = \mathbf{4 \text{ Stellplätzen}}$$

Da diese baurechtliche Minимальforderung nicht den tatsächlichen Realbedarf abbildet, ist zu empfehlen, die Anzahl der Stellplätze zu erhöhen.

Da die vorhandene Parzelle bei einer Separierung der KiTa geteilt werden muss, wäre es, wie in der folgenden Skizze dargestellt, möglich, die der KiTa zugeordneten PKW-Stellplätze auf der Parzelle der KiTa abzubilden (**Variante 0**).

Diese Realisierung der Stellplätze wäre nicht erforderlich, wenn entweder eine Nutzung der vorhandenen Stellplätze auf der Nachbarparzelle dinglich gesichert werden kann (**Variante 1**), oder dort eine Erweiterung der Stellplätze für die KiTa möglich wäre (**Variante 2**). Auch dies wäre entsprechend dinglich zu sichern.

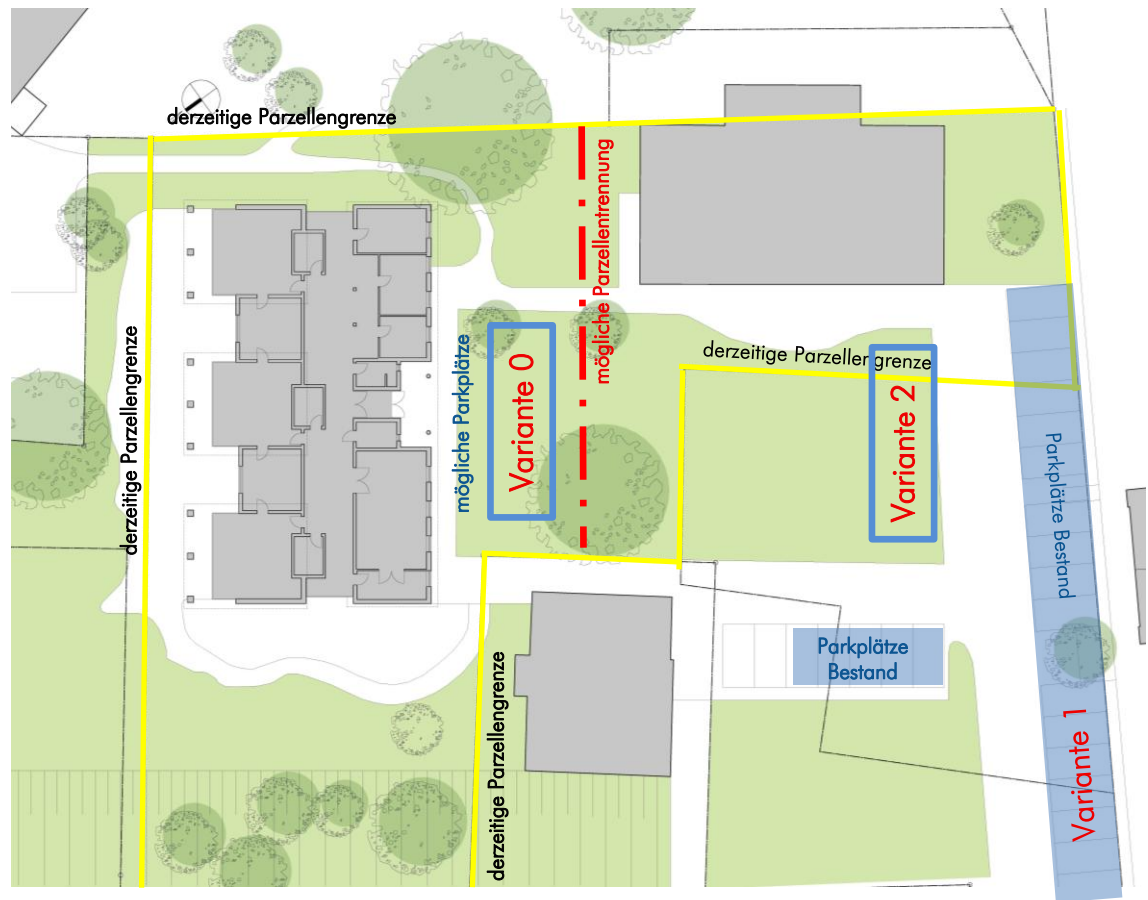


Abb. 2: Möglichkeit der Realisierung der erforderlichen Stellplätze bei Abtrennung der zur KiTa gehörigen Grundstücksparzelle

In der unter Punkt 5 folgenden Kostenschätzung wird Variante 0 berücksichtigt, da sie die kostenintensivste Variante ist und die Stellplätze, wie in der Landesbauordnung im Regelfall gefordert, auf dem eigenen Grundstück ausweist.

### 3. Analyse des Gebäudebestands und Abgleich mit dem erf. Raumprogramm

#### 3.1 Beschreibung des Gebäudebestands

Das Bestandsgebäude der KiTa wurde 1994 erbaut und seit dieser Zeit baulich nicht verändert. Baulich weist das Gebäude keine augenscheinlichen gravierenden Mängel auf und befindet sich in einem für das Baujahr entsprechend guten Unterhaltungszustand. Bauphysikalisch und energetisch sind bauzeitsprechend deutliche Defizite erkennbar, die im Folgenden nicht weiter thematisiert werden. Hier wird auf die Bestandsanalyse der Bestandsimmobilien „KiTa“ und „Pfarrheim“ Arzbach vom 28.10.2025 verwiesen.

Das Gebäude weist eine gut strukturierte Grundrissaufteilung mit 3 nebeneinanderliegenden, jeweils ca. 45,00 m<sup>2</sup> großen Gruppenräumen, zugehörigen Sanitärbereichen und 2 zwischen den Gruppenräumen angeordneten Funktionsräumen auf. Die Gruppenräume verfügen alle über großzügige Verglasungen, eine große Raumhöhe, einen ebenerdigen Zugang zum Außengelände und sind mit einer Arbeitszeile und Spülbecken ausgestattet. Alle Räume liegen an einem Multifunktionsflur, der die zentrale Erschließungsachse des Gebäudes darstellt. Auf der den Gruppen gegenüberliegenden Flurseite sind Personal und Nebenräume sowie der Mehrzweckraum angeordnet.

Die Grundrissstruktur ist als zeitgemäß und zukunftsfähig einzustufen und bietet durch die offenen Enden des Zentralflores gute Erweiterungsmöglichkeiten.



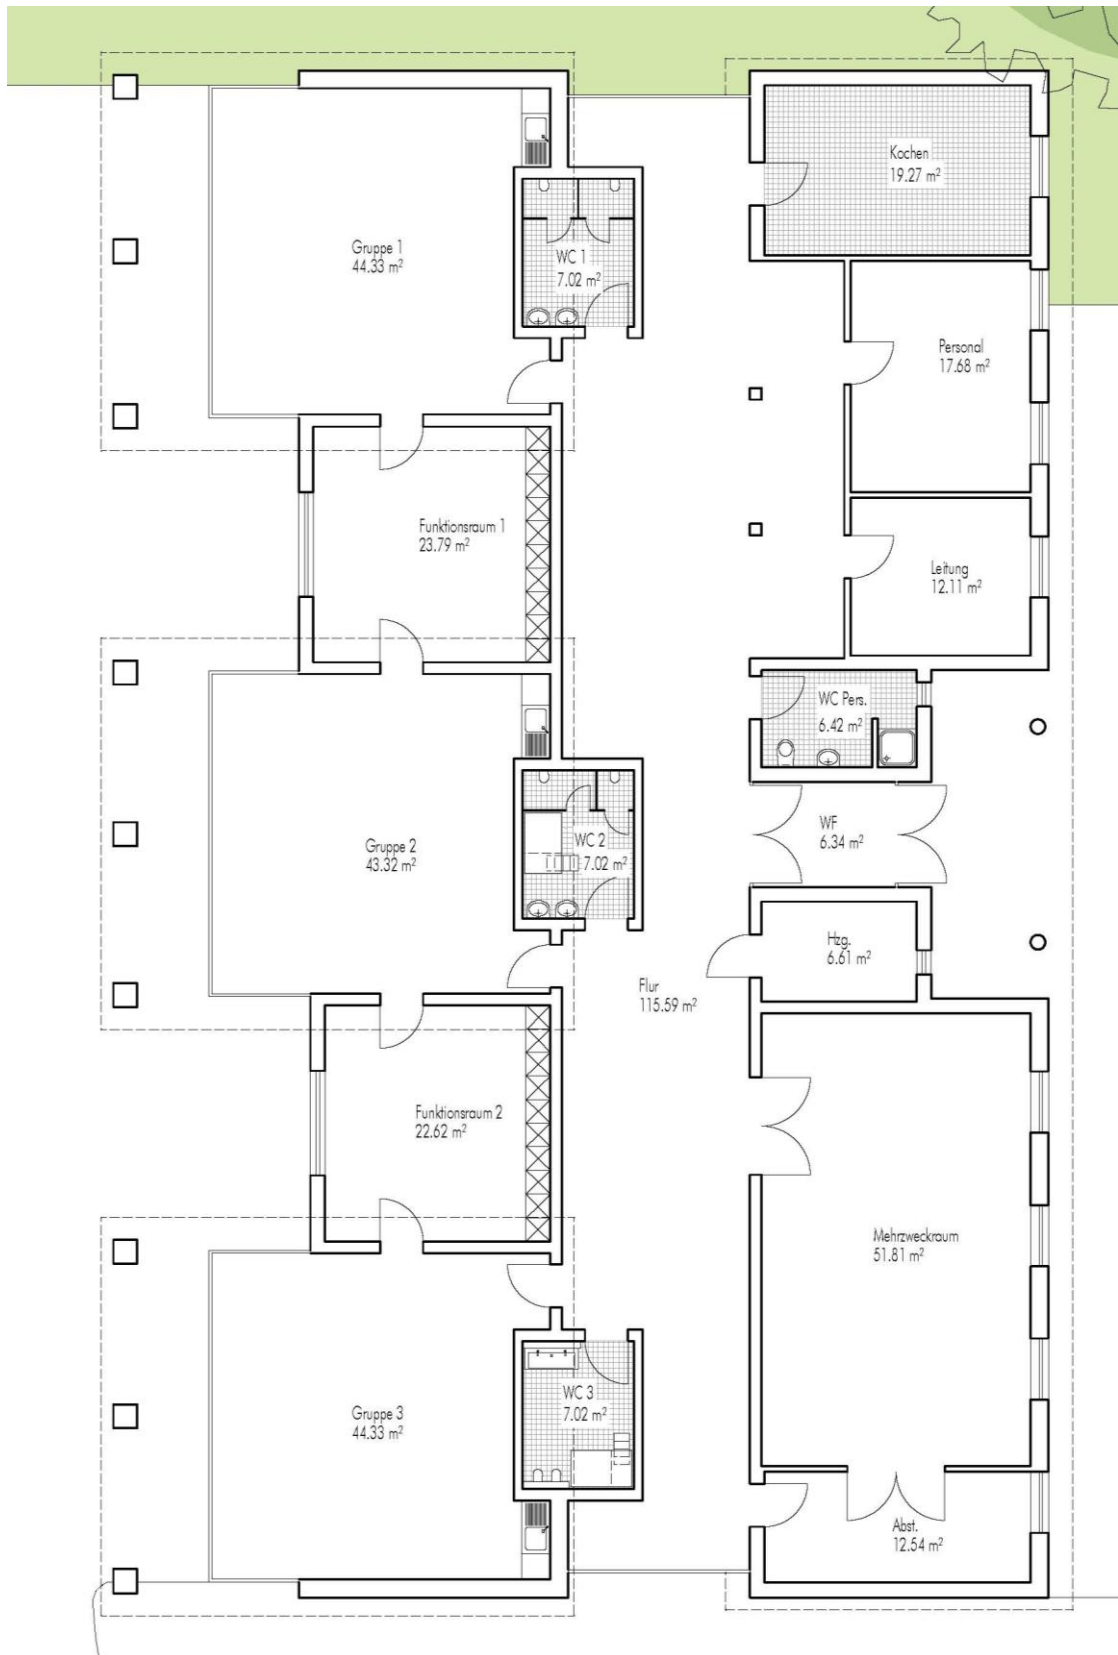


Abb. 3: Bestandsgrundriss mit den aktuell vorhandenen Räumen und ungefähren Raumgrößen  
(Raumgrößen aus der CAD-Zeichnung ermittelt)



Abb. 4: Gruppenraum 1



Abb. 5: Gruppenraum 3 mit in den Raum hineinragender WC-Box



Abb. 6 und 7: Multifunktionsflur

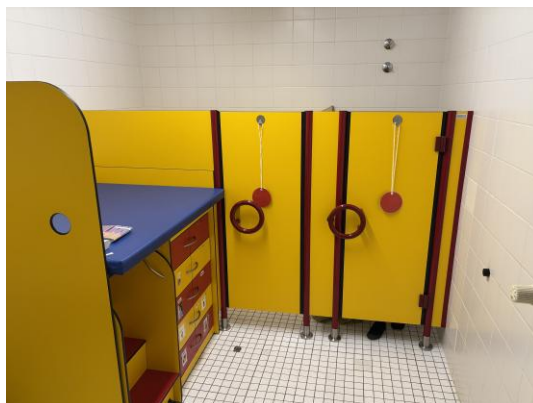


Abb. 8: WC 2



Abb. 9: Funktionsraum 2



### 3.2 Vorhandenes Raumprogramm

Im Bestandsgebäude sind folgende Räume mit den zugehörigen Raumgrößen vorhanden:

| Raum                                        | Vorh.<br>Raumgröße          | Anmerkungen |
|---------------------------------------------|-----------------------------|-------------|
| <b>Gebäude</b>                              |                             |             |
| Gruppe 1 (3 – 6-jährige Kinder á 25 Kinder) | 44,33 m <sup>2</sup>        |             |
| Gruppe 2 (3 – 6-jährige Kinder á 25 Kinder) | 43,32 m <sup>2</sup>        |             |
| Gruppe 3 (2 – 4-jährige Kinder)             | 44,33 m <sup>2</sup>        |             |
| Nebenraum 1 (Funktionsraum 1)               | 23,79 m <sup>2</sup>        |             |
| Nebenraum 2 (Funktionsraum 2)               | 22,62 m <sup>2</sup>        |             |
| Nebenraum 3                                 |                             |             |
| Schlafraum                                  |                             |             |
| WC Gruppe 1                                 | 7,02 m <sup>2</sup>         |             |
| WC Gruppe 2                                 | 7,02 m <sup>2</sup>         |             |
| WC Gruppe 3                                 | 7,02 m <sup>2</sup>         |             |
| Mehrzweckraum                               | 51,81 m <sup>2</sup>        |             |
| Mensa                                       |                             |             |
| Geräteraum zum Mehrzweckraum (Abst.)        | 12,54 m <sup>2</sup>        |             |
| Leitung                                     | 12,11 m <sup>2</sup>        |             |
| Personal                                    | 17,68 m <sup>2</sup>        |             |
| Küche mit Vorratsraum (Kochen)              | 19,27 m <sup>2</sup>        |             |
| Wirtschafts- und Putzraum                   |                             |             |
| Abstellraum Gruppe 1                        |                             |             |
| Abstellraum Gruppe 2                        |                             |             |
| Abstellraum Gruppe 3                        |                             |             |
| WC Pers.                                    | 6,42 m <sup>2</sup>         |             |
| Behindertengerechte Toilette                |                             |             |
| WC und Umkleide Hauswirtschaftskr.          |                             |             |
| <b>SUMME</b>                                | <b>319,28 m<sup>2</sup></b> |             |

#### Technik- und Verkehrsflächen

|      |                       |  |
|------|-----------------------|--|
| Flur | 115,59 m <sup>2</sup> |  |
| WF   | 6,34 m <sup>2</sup>   |  |
| Hzg. | 6,61 m <sup>2</sup>   |  |

#### Außenbereich

|                  |                            |  |
|------------------|----------------------------|--|
| Außenspielfläche | <b>2.500 m<sup>2</sup></b> |  |
|------------------|----------------------------|--|

Im Bestand sind 3 WC-Anlagen für Kinder mit insgesamt 6 Toiletten vorhanden. Bei einer Kapazität von maximal 65 Kindern ist dies rechnerisch ca. eine Toilette je 11 Kinder.

Der Verkehrsflächenanteil liegt mit 121,93 m<sup>2</sup> (WF + Flur) bezogen auf die Nettogeschossfläche von 447,91 m<sup>2</sup> bei knapp 30%, was sich dadurch erklären lässt, dass die Flurfläche auch als Spiel- und Funktionsfläche genutzt wird.

### 3.3 Abgleich mit dem geforderten Raumprogramm und Fazit

Das vorhandene Raumprogramm erfüllt nicht in Gänze die Anforderungen an eine aktuelle KiTa. So existieren kein Ruheraum und keine Mensa. Die derzeitige Küche ist für die Anforderungen zu klein, unzureichend ausgestattet und verfügt nicht über einen Umkleidebereich für die Küchenmitarbeiter. Auch bei den sanitären Anlagen und bei den Abstellflächen finden sich Defizite.

Die folgende Tabelle zeigt eine raumweise Gegenüberstellung der aktuellen Anforderungen mit den vorhandenen Räumlichkeiten der derzeitigen KiTa. Mittels eines Ampelsystems wird optisch der jeweilige Erfüllungsgrad der Räume der Bestandsimmobilie dargestellt.

| Raum                                        | geforderte Raumgröße         | Vorh. Raumgröße             | Erfüllungsgrad | Anmerkungen                                  |
|---------------------------------------------|------------------------------|-----------------------------|----------------|----------------------------------------------|
| <b>Gebäude</b>                              |                              |                             |                |                                              |
| Gruppe 1 (3 – 6-jährige Kinder á 25 Kinder) | 45 m <sup>2</sup>            | 44,33 m <sup>2</sup>        | näherungsweise |                                              |
| Gruppe 2 (3 – 6-jährige Kinder á 25 Kinder) | 45 m <sup>2</sup>            | 43,32 m <sup>2</sup>        | näherungsweise |                                              |
| Gruppe 3 (2 – 4-jährige Kinder)             | 45 m <sup>2</sup>            | 44,33 m <sup>2</sup>        | näherungsweise |                                              |
| Nebenraum 1 (Funktionsraum 1)               | 15 m <sup>2</sup>            | 23,79 m <sup>2</sup>        | übererfüllt    |                                              |
| Nebenraum 2 (Funktionsraum 2)               | 15 m <sup>2</sup>            | 22,62 m <sup>2</sup>        | übererfüllt    |                                              |
| Nebenraum 3                                 | 15 m <sup>2</sup>            |                             | nein           |                                              |
| Schlafraum                                  | 15-18 m <sup>2</sup>         |                             | nein           |                                              |
| WC Gruppe 1                                 | 12-18 m <sup>2</sup>         | 7,02 m <sup>2</sup>         | zu gering      |                                              |
| WC Gruppe 2                                 | 12-18 m <sup>2</sup>         | 7,02 m <sup>2</sup>         | zu gering      |                                              |
| WC Gruppe 3                                 | 12-18 m <sup>2</sup>         | 7,02 m <sup>2</sup>         | zu gering      |                                              |
| Mehrzweckraum                               | 25-40 m <sup>2</sup>         | 51,81 m <sup>2</sup>        | übererfüllt    |                                              |
| Mensa                                       | 25-40 m <sup>2</sup>         |                             | nein           |                                              |
| Geräteraum zum Mehrzweckraum (Abst.)        | 10 m <sup>2</sup>            | 12,54 m <sup>2</sup>        | erfüllt        |                                              |
| Leitung                                     | 10 m <sup>2</sup>            | 12,11 m <sup>2</sup>        | erfüllt        |                                              |
| Personal                                    | 24 m <sup>2</sup>            | 17,68 m <sup>2</sup>        | zu gering      |                                              |
| Küche mit Vorratsraum (Kochen)              | ab 20 m <sup>2</sup>         | 19,27 m <sup>2</sup>        | zu gering      | Vor dem Hintergrund der Vollproduktionsküche |
| Wirtschafts- und Putzraum                   | 6 m <sup>2</sup>             |                             | nein           |                                              |
| Abstellraum Gruppe 1                        | 5 m <sup>2</sup>             |                             | nein           |                                              |
| Abstellraum Gruppe 2                        | 5 m <sup>2</sup>             |                             | nein           |                                              |
| Abstellraum Gruppe 3                        | 5 m <sup>2</sup>             |                             | nein           |                                              |
| WC Pers.                                    | 2 m <sup>2</sup>             | 6,42 m <sup>2</sup>         | übererfüllt    |                                              |
| Behindertengerechte Toilette                |                              |                             | nein           |                                              |
| WC und Umkleide Hauswirtschaftskr.          | 4 m <sup>2</sup>             |                             | nein           |                                              |
| <b>SUMME</b>                                | <b>358-419 m<sup>2</sup></b> | <b>319,28 m<sup>2</sup></b> |                |                                              |

Flächendefizit von 38,72 m<sup>2</sup> bis 99,72 m<sup>2</sup>

Flächendefizit, gerundet von 40 m<sup>2</sup> bis 100 m<sup>2</sup>  
SUMME der fehlenden Räume von 80 m<sup>2</sup> bis 98 m<sup>2</sup>

#### Technik- und Verkehrsflächen

|      |  |                       |  |  |
|------|--|-----------------------|--|--|
| Flur |  | 115,59 m <sup>2</sup> |  |  |
| WF   |  | 6,34 m <sup>2</sup>   |  |  |
| Hzg. |  | 6,61 m <sup>2</sup>   |  |  |

#### Außenbereich

|                  |                          |                      |             |  |
|------------------|--------------------------|----------------------|-------------|--|
| Außenspielfläche | <b>650 m<sup>2</sup></b> | 2.500 m <sup>2</sup> | übererfüllt |  |
|------------------|--------------------------|----------------------|-------------|--|

Die Gegenüberstellung zeigt, dass derzeit ein Nutzflächendefizit von ca. 100,00 m<sup>2</sup> vorliegt. Dabei sind einige Räumlichkeiten zu klein und es fehlen Räume mit einer Gesamt-Nutzfläche von ca. 98,00 m<sup>2</sup>

Somit sind bauliche Maßnahmen erforderlich, um den aktuellen Anforderungen Genüge zu tun.

Die Sanitärbereiche für Kinder erfüllen dabei mit ca. einer Toilette je 11 Kinder nahezu die Forderung des Gesundheitsamtes von einer Toilette je 10 Kinder, wobei die Fläche deutlich unter der Forderung des Raumprogramms des Rhein-Lahn-Kreises liegt.

Zusätzlich muss beachtet werden, dass über die Mindestraumanforderungen des Kreises hinaus zwingend ein **neuer Hausanschlussraum** geschaffen werden muss, da ein Teil der diesbezüglichen Technik-Infrastruktur derzeit im benachbarten ehemaligen Pfarrhaus untergebracht ist, das jedoch nicht mit erworben werden soll. Auch ist in der KiTa als einem öffentlichen Gebäude ein **behindertengerechtes WC** erforderlich, dass zusätzlich berücksichtigt werden muss.

Wenn, wie gewünscht, eine **Vollproduktionsküche** vorgesehen werden soll, wird von einem Küchenbereich von mindestens 25,00 m<sup>2</sup> Größe, anstatt der Mindestgröße von 20,00 m<sup>2</sup> ausgegangen.

## 4. Planungsidee für einen Um- und Anbau

### 4.1 Ermittlung der erforderlichen, zusätzlichen Bruttogeschossfläche (BGF)

Nach der Analyse des vorhandenen Gebäudebestands und einem Abgleich mit den aktuellen Anforderungen an die KiTa besteht ein rechnerisches Flächendefizit von ca. 100,00 m<sup>2</sup> Nutzfläche. Hinzu kommen erforderliche Verkehrs- und Technikflächen. Für eine erste Einschätzung der erforderlichen Gebäudegröße für einen Erweiterungsbau kann folgender, überschlägiger Ansatz gemacht werden:

|                                                |                                            |                       |
|------------------------------------------------|--------------------------------------------|-----------------------|
| erforderliche zusätzliche Nutzfläche:          | gem. Abgleich mit den Vorgaben des Kreises | 100,00 m <sup>2</sup> |
| zuzügl. erforderlicher neuer Hausanschlussraum |                                            | 5,00 m <sup>2</sup>   |
| zuzügl. erforderliches behindertengerechtes WC |                                            | 5,00 m <sup>2</sup>   |
| zuzügl. Vergrößerung für Vollproduktionsküche  |                                            | 5,00 m <sup>2</sup>   |

|                                                       |                             |
|-------------------------------------------------------|-----------------------------|
| <b>SUMME der zusätzlich erforderlichen Nutzfläche</b> | <b>115,00 m<sup>2</sup></b> |
|-------------------------------------------------------|-----------------------------|

|                                      |                        |                      |
|--------------------------------------|------------------------|----------------------|
| zuzügl. Verkehrsfläche (Flure etc.): | ca. 15% der Nutzfläche | 17,25 m <sup>2</sup> |
|--------------------------------------|------------------------|----------------------|

bei Ausbildung von Fluren, die auch als Spiel- und Funktionsflächen genutzt werden, wie im vorhandenen Bestand, wird sich der Verkehrsflächenanteil um ca. weitere 15% erhöhen

|  |                      |
|--|----------------------|
|  | 17,25 m <sup>2</sup> |
|--|----------------------|

|                                        |                             |
|----------------------------------------|-----------------------------|
| <b>SUMME Nutz- und Verkehrsflächen</b> | <b>149,50 m<sup>2</sup></b> |
|----------------------------------------|-----------------------------|

|                                          |                                          |                      |
|------------------------------------------|------------------------------------------|----------------------|
| zuzügl. Konstruktionsfläche (Wände etc.) | ca. ca. 15% der Nutz- und Verkehrsfläche | 22,43 m <sup>2</sup> |
|------------------------------------------|------------------------------------------|----------------------|

|                                     |                             |
|-------------------------------------|-----------------------------|
| <b>SUMME, Bruttogeschossfläche:</b> | <b>171,93 m<sup>2</sup></b> |
|-------------------------------------|-----------------------------|

|                                              |                             |
|----------------------------------------------|-----------------------------|
| <b>SUMME Bruttogeschossfläche, gerundet:</b> | <b>175,00 m<sup>2</sup></b> |
|----------------------------------------------|-----------------------------|

Da diese Nutzfläche zwingend auf einer Ebene realisiert werden muss, kann im ersten Ansatz von einem zu errichtenden Anbau von ca. 175,00 m<sup>2</sup> ausgegangen werden.

## 4.2 Erweiterungsmöglichkeiten für den Anbau

Aufgrund der Gegebenheiten des Bestandsgebäudes bietet sich eine Erweiterung an den Gebäudeschmalseiten an, da hier offene Flurenden vorhanden sind.



Abb. 10: Lageplan mit Markierung der möglichen Erweiterungsflächen

Die mögliche **Erweiterungsfläche Nr. 1** im Süd-Osten ist dabei strak limitiert durch die nahe Parzellengrenze, von der aufgrund der Abstandsflächenregelung gem. § 8 LBauO grundsätzlich ein Mindestabstand von 3,00 m einzuhalten wäre. Eine Ausnutzung bis zur Parzellengrenze hin wäre, bei Genehmigung durch die Bauaufsichtsbehörde, nur mit Eintragung einer Abstandsflächenbaulast auf der Nachbarparzelle möglich und bedürfte der Zustimmung des Nachbarn. Eine solche Genehmigung kann zum jetzigen Zeitpunkt jedoch nicht vorausgesetzt werden, da sie im Ermessenspielraum der Behörde liegt. Somit wird dieser Sachverhalt im Rahmen dieser Studie nicht weiter betrachtet.

Bei Nutzung der Erweiterungsfläche Nr. 1 würde der vorhandene Fußweg vom PKW-Parkplatz des Seniorenwohnheims zum Gelände der KiTa und der Kirche überbaut. Da eine gemeinsame Nutzung der Parkplatzflächen auf dem Areal bei kirchlichen Veranstaltungen und Festen sinnvoll ist, sollte die fußläufige Verbindung entsprechend verlegt werden, was mit den Nutzern und Besitzern der Nachbarparzelle abzustimmen wäre.

Die mögliche **Erweiterungsfläche Nr. 2** im Nord-Westen ist deutlich größer. Sie wird zum Pfarrhaus hin durch die Parzellengrenze und den hierzu einzuhaltenden Mindestabstand von 3,00 m begrenzt. Im Nord-Westen reicht das Grundstück zwar bis zur Kirchstraße, jedoch fällt das Gelände nach ca. 13,00 m stark zur Straße hin ab, sodass eine tiefer reichende Bebauung nur mit hohem Gründungsaufwand realisierbar wäre. Lediglich eine Gebäudeausdehnung nach Nord-Osten ist nahezu nicht limitiert, da sich hier der Außenbereich der KiTa anschließt. Eine Nutzung dieser Fläche für einen Anbau würde einen derzeit vorhandenen separierbaren, kleinen Außenbereich mit Sandkasten sowie den Zugang zum großen Außengelände der Kita überbauen. Hier wäre abzustimmen, inwieweit die dadurch entfallenen Funktionen auf dem Außengelände wiederhergestellt werden müssen. In jedem Fall ist ein separater Zugang zum Außengelände organisatorisch sinnvoll und sollte bei Nutzung der Fläche mit betrachtet werden.

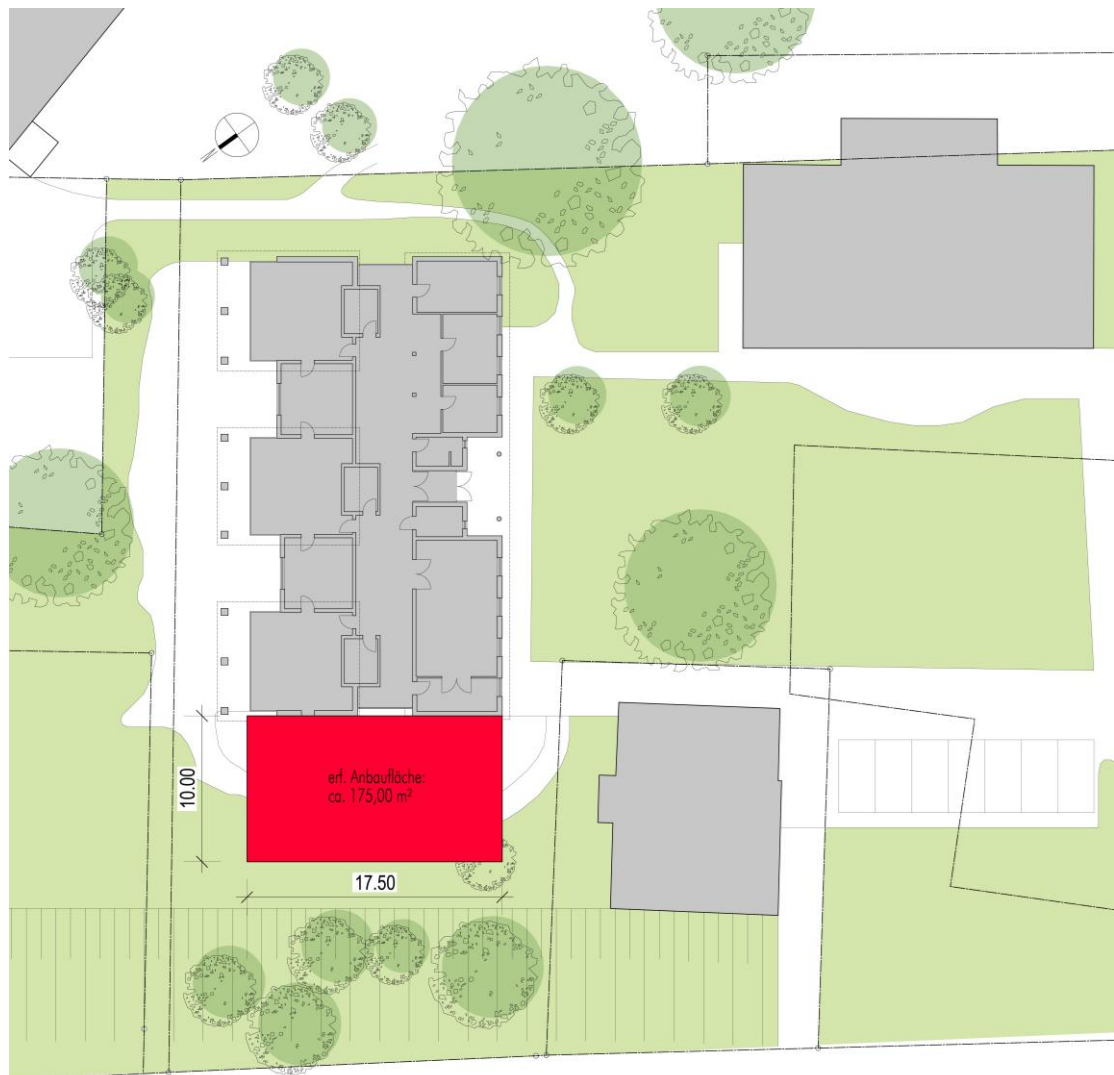


Abb. 11: Lageplan mit Eintragung der erforderlichen Anbaufläche



### 4.3 Entwicklung einer Realisierungsstudie

Auf Basis der aufgezeigten Analysen wird eine erste Grundrissstudie entwickelt. Dabei wird Erweiterungsfläche Nr. 2 aufgrund der dargelegten Vorteile als Standort gewählt. Über die Grundrissstudie soll grundsätzlich geklärt werden, wie die bestehende Grundrissstruktur verändert und erweitert werden kann, sodass die zukünftigen räumlichen Anforderungen erfüllt werden können. Die entwickelte Studie dient auch der Aufstellung einer ersten Grobkostenschätzung und somit der Abschätzung des Kostenaufwandes für ein solches Projekt.

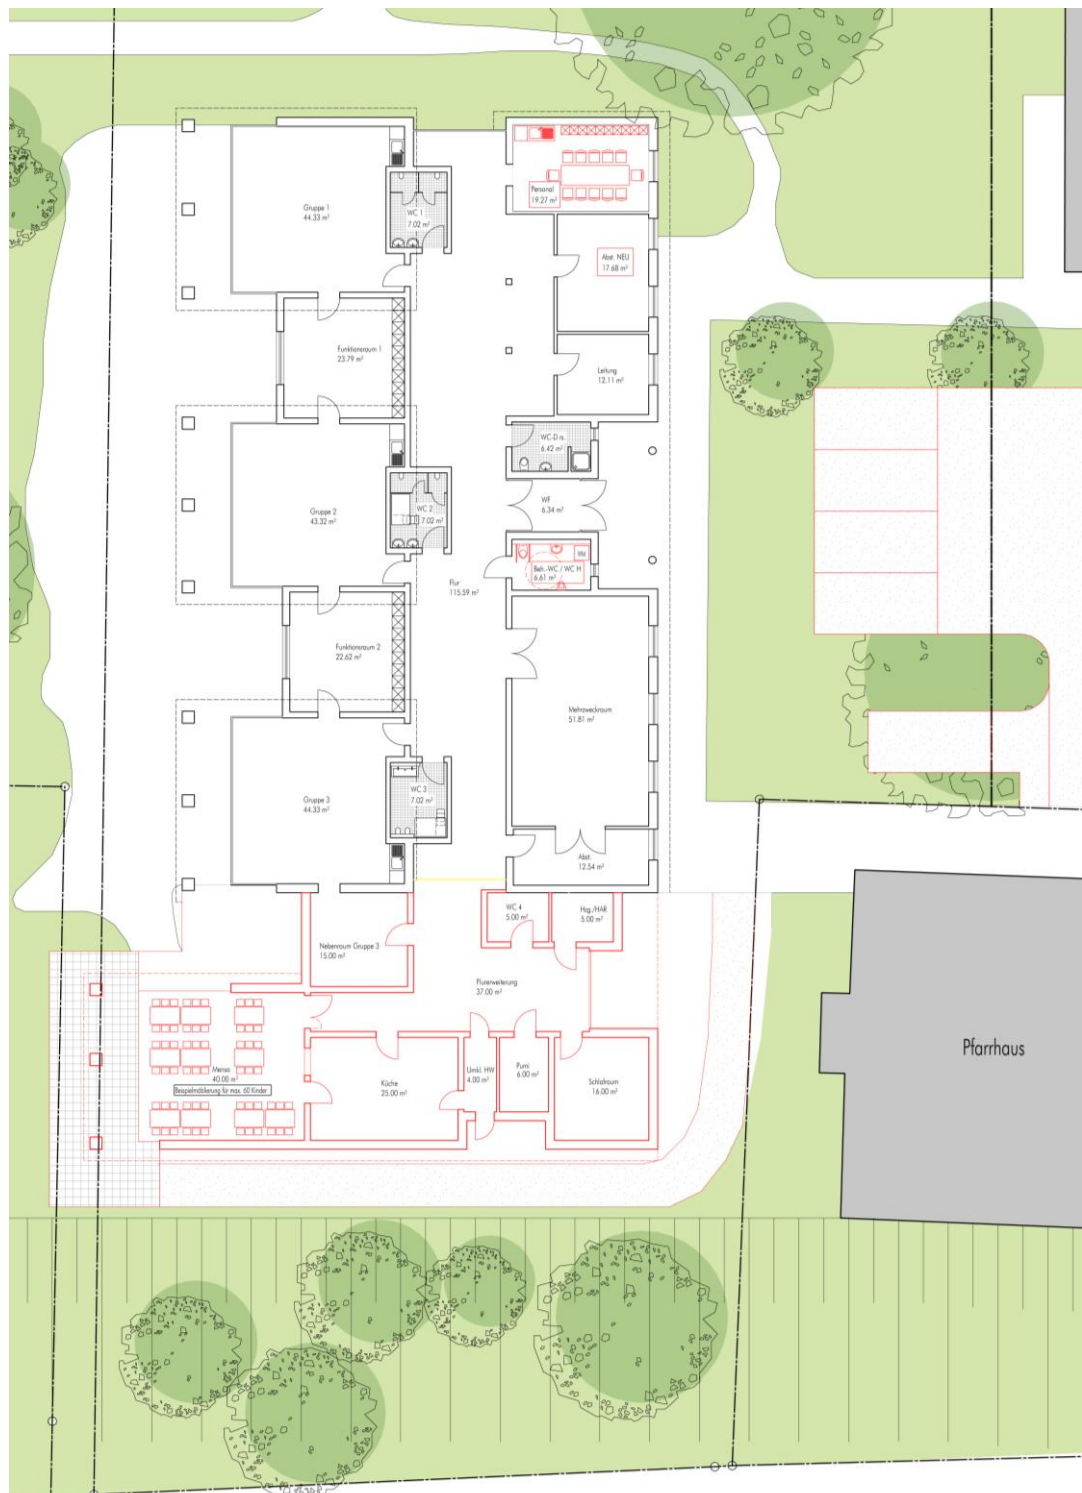


Abb. 12: Grundriss Machbarkeitsstudie

Die Grundrissstudie zeigt, dass die erforderlichen Räumlichkeiten strukturell gut anzubinden und auf der vorgesehenen Fläche realisierbar sind. Dabei können alle vorgegebenen Raumgrößen realisiert werden. Die ergänzten, umgebauten oder umgenutzten Bereiche sind in rot markiert.

Durch die zwingend erforderliche Verlegung des Hausanschluss- bzw. Heizungsraumes und der Küche, ergeben sich im Bestandsgebäude Möglichkeiten zur Umstrukturierung, die in die Studie einbezogen wurden.

Die Grundrissstudie ist dieser Ausarbeitung ergänzend auch maßstäblich als Anlage beigelegt.

Bei Umsetzung der Realisierungsstudie wären zukünftig folgende Räume im Gebäude vorhanden:

| Raum                                        | geforderte Raumgröße         | vorh. + geplante. Raumgröße | Erfüllungsgrad | Anmerkungen |
|---------------------------------------------|------------------------------|-----------------------------|----------------|-------------|
| <b>Gebäude</b>                              |                              |                             |                |             |
| Gruppe 1 (3 – 6-jährige Kinder á 25 Kinder) | 45 m <sup>2</sup>            | 44,33 m <sup>2</sup>        | näherungsweise |             |
| Gruppe 2 (3 – 6-jährige Kinder á 25 Kinder) | 45 m <sup>2</sup>            | 43,32 m <sup>2</sup>        | näherungsweise |             |
| Gruppe 3 (2 – 4-jährige Kinder)             | 45 m <sup>2</sup>            | 44,33 m <sup>2</sup>        | näherungsweise |             |
| Nebenraum 1 (Funktionsraum 1)               | 15 m <sup>2</sup>            | 23,79 m <sup>2</sup>        | übererfüllt    |             |
| Nebenraum 2 (Funktionsraum 2)               | 15 m <sup>2</sup>            | 22,62 m <sup>2</sup>        | übererfüllt    |             |
| Nebenraum 3                                 | 15 m <sup>2</sup>            | 15,00 m <sup>2</sup>        | erfüllt        |             |
| Schlafrum                                   | 15-18 m <sup>2</sup>         | 16,00 m <sup>2</sup>        | erfüllt        |             |
| WC Gruppe 1                                 | 12-18 m <sup>2</sup>         | 7,02 m <sup>2</sup>         | zu gering      |             |
| WC Gruppe 2                                 | 12-18 m <sup>2</sup>         | 7,02 m <sup>2</sup>         |                |             |
| WC Gruppe 3                                 | 12-18 m <sup>2</sup>         | 7,02 m <sup>2</sup>         |                |             |
| Zus. WC Kinder                              |                              | 5,00 m <sup>2</sup>         |                |             |
| Mehrzweckraum                               | 25-40 m <sup>2</sup>         | 51,81 m <sup>2</sup>        | übererfüllt    |             |
| Mensa                                       | 25-40 m <sup>2</sup>         | 40,00 m <sup>2</sup>        | erfüllt        |             |
| Geräteraum zum Mehrzweckraum (Abst.)        | 10 m <sup>2</sup>            | 12,54 m <sup>2</sup>        | erfüllt        |             |
| Leitung                                     | 10 m <sup>2</sup>            | 12,11 m <sup>2</sup>        | erfüllt        |             |
| Personal                                    | 24 m <sup>2</sup>            | 19,27 m <sup>2</sup>        | näherungsweise |             |
| Küche mit Vorratsraum (Kochen)              | ab 20 m <sup>2</sup>         | 25,00 m <sup>2</sup>        | erfüllt        |             |
| Wirtschafts- und Putzraum                   | 6 m <sup>2</sup>             | 6,00 m <sup>2</sup>         | erfüllt        |             |
| Abstellraum Gruppe 1                        | 5 m <sup>2</sup>             | 17,68 m <sup>2</sup>        | erfüllt        |             |
| Abstellraum Gruppe 2                        | 5 m <sup>2</sup>             |                             | erfüllt        |             |
| Abstellraum Gruppe 3                        | 5 m <sup>2</sup>             |                             | erfüllt        |             |
| WC Pers.                                    | 2 m <sup>2</sup>             | 6,42 m <sup>2</sup>         | übererfüllt    |             |
| Behindertengerechte Toilette                |                              | 6,61 m <sup>2</sup>         | erfüllt        |             |
| WC und Umkleide Hauswirtschaftskr.          | 4 m <sup>2</sup>             | 4,00 m <sup>2</sup>         | erfüllt        |             |
| <b>SUMME</b>                                | <b>358-419 m<sup>2</sup></b> | <b>436,89 m<sup>2</sup></b> |                |             |

Flächenüberschuss 17,89 m<sup>2</sup>

Der leichte rechnerische Flächenüberschuss entsteht im Wesentlichen durch die im Bestand vorhandenen, etwas überdimensionierten Räume des Mehrzweckraumes und der beiden Nebenräume.

#### Technik- und Verkehrsflächen

|            |  |                       |  |  |
|------------|--|-----------------------|--|--|
| Flur       |  | 115,59 m <sup>2</sup> |  |  |
| WF         |  | 6,34 m <sup>2</sup>   |  |  |
| Hzg. / HAR |  | 5,00 m <sup>2</sup>   |  |  |
| Flur neu   |  | 37,00 m <sup>2</sup>  |  |  |

#### Außenbereich

|                  |                    |                      |             |  |
|------------------|--------------------|----------------------|-------------|--|
| Außenspielfläche | 650 m <sup>2</sup> | 2.500 m <sup>2</sup> | übererfüllt |  |
|------------------|--------------------|----------------------|-------------|--|

Mit der dargelegten Studie wird der Flächenbedarf weitgehend erfüllt. Lediglich die WC-Anlagen weisen eine zu geringe Größe auf. Auf diesen Sachverhalt wird im Weiteren noch eingegangen.

Darüber hinaus können ein Großteil der Anregungen und Wünsche der Nutzer umgesetzt werden. Abgleich mit den Anregungen und Wünschen der Nutzer:

- a. *Obgleich in den Vorgaben nicht aufgeführt, sind Personaltoiletten getrennt für Damen und Herren vorzusehen.*  
Die Forderung wurde umgesetzt, indem der ehem. Heizungsraum zur zusätzlichen Toilettenanlage umgebaut werden kann.
- b. *Die Planungsvorgabe ist mit 2,00 m<sup>2</sup>/Person angegeben. Diese Angabe ist auf die pädagogischen Fachkräfte zu beziehen, sodass sich bei aktuell 12 pädagogischen Fachkräften eine Personalraumgröße von 24,00 m<sup>2</sup> als angemessen angesehen wird. Der Nutzer legt Wert darauf, dass der Raum mit einem Tisch und 12 Stühlen möbliert werden kann, damit auch Abstimmungsgespräche mit allen Mitarbeitern stattfinden können.*  
Da der derzeitige Personalraum etwas zu klein ist, könnte im Zuge der Erweiterung die bisherige Küche als Personalraum genutzt werden. Der Raum liegt mit ca. 20,00 m<sup>2</sup> etwas unter der Anforderung, ermöglicht aber die geforderte Möblierung.
- c. *Für die Toilettenanlagen sind 12,00 bis 18,00 m<sup>2</sup> pro Gruppe erforderlich. Gemäß Forderungen des Gesundheitsamtes ist je 10 Kinder eine Toilette vorzusehen. Die Übereinstimmung mit der Forderung des Gesundheitsamtes ist zu überprüfen.*  
Obwohl die Flächenanforderung weit unterschritten wird, ist die Anzahl der Toiletten für Kinder nahezu ausreichend. Da die Kindertoiletten den jeweiligen Gruppen zugeordnet sind und die Lage im Flur eine Flächenerweiterung nicht ohne Weiteres zulässt, wäre eine Vergrößerung nur mit einem unverhältnismäßig großen baulichen Aufwand möglich, der sehr umfangreiche und wirtschaftlich kaum darstellbare Arbeiten im Bestand mit sich ziehen würde. Aus diesem Grund wurden die bestehenden Toilettenanlagen in der Machbarkeitsstudie nicht verändert. Im Bereich der Mensa wurde der Vorschlag einer ergänzenden Anlage gemacht, um den Unterbedarf etwas zu kompensieren. Hier wäre mit den Nutzern zu besprechen, inwieweit dieser Vorschlag im Tagesgeschäft eine sinnvolle Entlastung bringen kann und wie groß und mit welcher Ausstattung er geplant werden sollte.
- d. *Für die Küche ist eine Fläche ab 20,00 m<sup>2</sup> angegeben. Aufgrund der Forderung eine Frischküche zu realisieren, wird in der Machbarkeitsstudie von einem Flächenbedarf von 25,00 m<sup>2</sup> ausgegangen.*  
Eine Küchengröße von 25,00 m<sup>2</sup> wurde in der Studie berücksichtigt.
- e. *Im Gebäude sollte zukünftig eine Dusche vorhanden sein, die dem Abduschen der Kinder im Bedarfsfall dient.*  
Diese Forderung kann durch den Erhalt der bestehenden Dusche im zukünftigen Damen-WC erfüllt werden. Alternativ könnte die Dusche auch im neu geschaffenen WC-Bereich verortet werden.
- f. *Die Nutzer wünschen sich eine Nutzung der Deckenflächen der in die Gruppenräume hineinragenden Sanitärbereiche als Spielebene.*  
Diesem Wunsch kann grundsätzlich im Rahmen einer konkreten Planung entsprochen werden, da keine erkennbaren Gründe gegen eine Umsetzung sprechen. Die genaue Ausführung muss mit den Nutzern abgestimmt werden und ist nicht Gegenstand dieser Studie.
- g. *Es besteht der Wunsch nach mehr Abstellfläche, auch, da der vorhandene Abstellraum nicht in Gänze nutzbar ist, da sich dort auch der Gasanschluss befindet.*  
Durch die Verlagerung der Küche und der Umnutzung des derzeitigen Küchenraumes zum Personalraum wird der derzeitige Personalraum frei. Es wird vorgeschlagen diesen Raum als Abstellraum zu nutzen.
- h. *Die Mensa sollte nach Möglichkeit so groß dimensioniert sein, dass alle 65 Kinder gleichzeitig essen können.*  
Die genehmigungsfähige Maximalgröße von 40,00 m<sup>2</sup> ermöglicht eine Möblierung für maximal ca. 60 Kinder bei der dargestellten Tischgröße. Da die Maximalraumgröße als Vorgabe definitiv benannt ist und ein Großteil der Kinder gleichzeitig essen kann, wurde die Raumgröße in der Studie nicht vergrößert.

#### 4.4 Integration des Pfarrheims

Im Rahmen der Machbarkeitsstudie vom Juni 2025 der Stadt-Land-plus GmbH wurde der Erwerb und die Integration des Bestandsgebäudes des Pfarrheims in die Kindertagesstätte vorgeschlagen. Da das Gebäude eine Bruttogeschossfläche von ca. 336,00 m<sup>2</sup> aufweist und unter der Annahme, dass ein Verbindungsbauwerk zwischen den beiden Gebäuden des Pfarrheim und der bestehenden Kindertagesstätte realisiert werden müsste, das bei Ausführung eines reinen Verbindungsganges mindestens eine Bruttogeschossfläche von ca. 66,00 m<sup>2</sup> haben würde, ergäbe sich mit insgesamt 402,00 m<sup>2</sup> Fläche, bezogen auf die unter Punkt 4.1 ermittelte zusätzlich erforderliche Bruttogeschossfläche von ca. 175,00 m<sup>2</sup>, eine deutlich zu große Gebäudeerweiterung, sodass voraussichtlich ein entsprechend höherer Eigenanteil durch die Ortsgemeinde zu finanzieren wäre.



Abb. 13: Lageplan mit Markierung der möglichen Erweiterungsflächen

Die Darlegung lässt vermuten, dass eine Integration des Pfarrheims zu deutlich höheren Investitionskosten führen würde. Es wäre jedoch zu prüfen, ob die Annahme der Notwendigkeit eines Verbindungsbaus zutrifft und ob sich durch Doppelnutzungen des Pfarrheims zusätzliche positive Parameter für diese Variante ergäben. Da eine Weiterverfolgung dieser Sachverhalte den Rahmen dieser Studie übersteigt, werden sie nicht weiter untersucht. Die Variante mit Integration des Pfarrheims wird der Vollständigkeit halber und auch als Grundlage für etwaige weitere Überlegungen in den nachfolgenden Grobkostenschätzungen als Variante 4 mit betrachtet.

## 5. Grobkostenschätzung für die Realisierungsstudie

Im Folgenden werden 3 Grobkostenschätzungen zur Umsetzung der Realisierungsstudie und eine Grobkostenschätzung für die Integration des Pfarrheims aufgezeigt. Dabei wird immer davon ausgegangen, dass im Zuge der Gebäudeerweiterung und dem damit verbundenen Umbau auch das Bestandsgebäude eine energetische Sanierung erfährt. Die Berechnung nimmt dabei Bezug auf die energetische Bewertung der Bestandsimmobilie und die vorgeschlagenen energetischen Sanierungsvarianten in unserem Untersuchungsbericht vom 28.10.2025.

- Variante 1: Anbau inkl. energetischer Verbesserung des Gebäudebestands gem. Bericht vom 28.10.2025
- Variante 2: Anbau inkl. Sanierung des Gebäudebestands auf Neubaustandard gem. Bericht vom 28.10.2025
- Variante 3: Anbau im Effizienzhausstandard inkl. Sanierung des Gebäudebestands zum Effizienzhaus gem. Bericht vom 28.10.2025
- Variante 4: Umnutzung und Umbau des Pfarrheims und Anschluss mittels Verbindungsganges inkl. energetischer Verbesserung beider Bestandsimmobilien  
*(Eine Sanierung der Immobilien auf Neubau- oder Effizienzhausstandard wird nicht weiter untersucht.)*

### 5.1 Grobkostenschätzung Anbau + Sanierung

Die Kostenschätzung des Anbaus wurde auf Basis der Kostenkennwerte der BKI Baukostendaten 2023 über die Kennwerte nach Bruttogeschossfläche (BGF) erstellt. Die Kostenkennwerte aus den BKI Baukostendaten 2023 wurden mittels des Baupreisindex des Statistischen Bundesamtes (DeStatis) auf das 4. Quartal 2025 hochgerechnet.

Bei allen Varianten wurde eine Pauschalannahme für die Ausstattung einer Frischküche in Höhe von 150.000,00 € berücksichtigt. Diese Kosten sind stark vom Küchen- und Versorgungskonzept abhängig und können sehr stark variieren.

Die Kostenschätzung für die Sanierung des Gebäudebestands wurde aus der Energetischen Bestandsanalyse der Bestandsimmobilien „KiTa“ und „Pfarrheim“ Arzbach vom 28.10.2025 übernommen. Für weitere Informationen und Details zur Kostenermittlung wird auf diese Ausarbeitung verwiesen.

#### 5.1.1 Variante 1 – inkl. energetischer Verbesserung des Gebäudebestands

Bei Realisierung des Anbaus inkl. der aufgezeigten Umstrukturierungsmaßnahmen im Altbau, inkl. der erforderlichen Maßnahmen zum Anschluss an den Gebäudebestand und der Arbeiten an den Außenanlagen entstehen **geschätzte Gesamt-Investitionskosten** in Höhe von:

**1.075.000,00 €**

Eine Kostenschätzung zu dieser Variante ist dieser Ausarbeitung als Anlage 1 beigelegt.

Hinzu kommen geschätzte Kosten für die energetische Sanierung des Bestandsgebäudes gem. Bestandsanalyse vom 28.10.2025 in Höhe von:

**288.000,00 €**

Somit entstehen geschätzte Gesamtkosten in Höhe von 1.363.000,00 €

#### 5.1.2 Variante 2 – inkl. Sanierung des Gebäudebestands auf Neubaustandard

Bei Realisierung des Anbaus inkl. der aufgezeigten Umstrukturierungsmaßnahmen im Altbau, inkl. der erforderlichen Maßnahmen zum Anschluss an den Gebäudebestand und der Arbeiten an den Außenanlagen entstehen **geschätzte Gesamt-Investitionskosten** in Höhe von:

1.075.000,00 €

Eine Kostenschätzung zu dieser Variante ist dieser Ausarbeitung als Anlage 1 beigelegt.

Hinzu kommen geschätzte Kosten für die energetische Sanierung des Bestandsgebäudes auf Neubaustandard gem. Bestandsanalyse vom 28.10.2025 in Höhe von:

714.000,00 €

Somit entstehen geschätzte Gesamtkosten in Höhe von 1.789.000,00 €

#### 5.1.3 Variante 3 – inkl. Sanierung zum Effizienzhaus + Anbau-Effizienzhausstandard

Bei Realisierung des Anbaus im Effizienzhausstandard inkl. der aufgezeigten Umstrukturierungsmaßnahmen im Altbau, inkl. der erforderlichen Maßnahmen zum Anschluss an den Gebäudebestand und der Arbeiten an den Außenanlagen entstehen **geschätzte Gesamt-Investitionskosten** in Höhe von:

1.214.000,00 €

Eine Kostenschätzung zu dieser Variante ist dieser Ausarbeitung als Anlage 2 beigelegt.

Hinzu kommen geschätzte Kosten für die energetische Sanierung des Bestandsgebäudes auf den Effizienzhausstandard gem. Bestandsanalyse vom 28.10.2025 in Höhe von:

989.000,00 €

Somit entstehen geschätzte Gesamtkosten in Höhe von 2.203.000,00 €

#### 5.1.4 Variante 4 – Grobkostenschätzung Integration des Pfarrheims inkl. energetischer Verbesserung des Gebäudebestands

Bei Realisierung des Verbindungsbaus inkl. der damit verbundenen Umstrukturierungsmaßnahmen im Altbau, inkl. der erforderlichen Maßnahmen zum Anschluss an den Gebäudebestand entstehen **geschätzte Gesamt-Investitionskosten** in Höhe von:

1.572.000,00 €

Eine Kostenschätzung zu dieser Variante ist dieser Ausarbeitung als Anlage 3 beigelegt.



Hinzu kommen geschätzte Kosten für die energetische Sanierung der beiden Bestandsgebäude der KiTa und des Pfarrheims gem. Bestandsanalyse vom 28.10.2025 in Höhe von:

**531.000,00 €**

|                                                                           |
|---------------------------------------------------------------------------|
| <b>Somit entstehen geschätzte Gesamtkosten in Höhe von 2.103.000,00 €</b> |
|---------------------------------------------------------------------------|

Zur Vereinfachung des Verständnisses der unterschiedlichen Varianten ist eine grafische Erläuterung zur Variantenbildung Als Anlage 6 dieser Studie beigefügt.

## 5.2 Zusammenfassung der Ergebnisse

Die ersten Kostenüberlegungen zeigen, dass eine Integration des Pfarrheims wirtschaftlich nicht zu empfehlen ist, da die Investitionskosten mit ca. 1,95 Mio. € bei Umsetzung von lediglich einigen Maßnahmen zur energetischen Verbesserung bereits deutlich über den Kosten von ca. 1,26 Mio. € für die energetisch vergleichbare Variante 1 liegen. Da davon auszugehen ist, dass der entstehende überschüssige Flächenanteil von ca. 220,00 m<sup>2</sup> Bruttogeschossfläche von der Ortsgemeinde finanziert werden müsste und damit den Eigenanteil deutlich erhöht und darüber hinaus auch der zusätzliche Erwerb der Immobilie des Pfarrheims zu berücksichtigen ist, wird sich diese Variante zusätzlich verteuern.

Eine Integration des Pfarrheims wäre lediglich dann wirtschaftlich sinnvoll, wenn es keiner direkten baulichen Verbindung zwischen den Gebäuden bedarf, für die überschüssigen, nicht benötigten Flächen eine ergänzende, sinnvolle Nutzung und damit eine Möglichkeit der Finanzierung gäbe und das Gebäude weitgehend in seiner derzeitigen Struktur erhalten bleiben könnte, da dann auch der Kostenanteil für den Innenumbau von 790.000,00 € (gem. Machbarkeitsstudie Stadt-Land-plus GmbH) deutlich zu reduzieren wäre. Sollten sich einige der genannten Voraussetzungen realisieren lassen bzw. vorliegen, so wäre eine ergänzende Untersuchung von Variante 4 sinnvoll. Da sich solche Voraussetzungen bzw. Randbedingungen nicht im Rahmen dieser Machbarkeitsstudie erarbeiten lassen, wird Variante 4 im Rahmen dieser Studie nicht weiterverfolgt.

Im Folgenden werden deshalb lediglich die 3 Varianten des Anbaus + Sanierung gegenübergestellt und um die jeweils aktuell maximal möglichen Fördermittel für die energetische Sanierung ergänzt:

### 5.2.1 Kostenvergleich

| Gebäude                                                                |                                 | VARIANTE 1            | VARIANTE 2            | VARIANTE 3            |
|------------------------------------------------------------------------|---------------------------------|-----------------------|-----------------------|-----------------------|
| <b>Energetische Sanierung</b>                                          |                                 |                       |                       |                       |
| KGR 300                                                                |                                 | 133.000,00 €          | 509.000,00 €          | 723.000,00 €          |
| KGR 400                                                                |                                 | 113.000,00 €          | 101.000,00 €          | 101.000,00 €          |
| KGR 700                                                                |                                 | 42.000,00 €           | 104.000,00 €          | 165.000,00 €          |
| <b>SUMME</b>                                                           |                                 | <b>288.000,00 €</b>   | <b>714.000,00 €</b>   | <b>989.000,00 €</b>   |
| <b>Gebäudeerweiterung</b>                                              |                                 |                       |                       |                       |
| KGR 300                                                                |                                 | 429.000,00 €          | 429.000,00 €          | 503.000,00 €          |
| KGR 400                                                                |                                 | 332.000,00 €          | 332.000,00 €          | 364.000,00 €          |
| KGR 500                                                                |                                 | 85.000,00 €           | 85.000,00 €           | 85.000,00 €           |
| KGR 700                                                                |                                 | 229.000,00 €          | 229.000,00 €          | 262.000,00 €          |
| <b>SUMME</b>                                                           |                                 | <b>1.075.000,00 €</b> | <b>1.075.000,00 €</b> | <b>1.214.000,00 €</b> |
| <b>GESAMT</b>                                                          |                                 |                       |                       |                       |
| KGR 300                                                                |                                 | 562.000,00 €          | 938.000,00 €          | 1.226.000,00 €        |
| KGR 400                                                                |                                 | 445.000,00 €          | 433.000,00 €          | 465.000,00 €          |
| KGR 500                                                                |                                 | 85.000,00 €           | 85.000,00 €           | 85.000,00 €           |
| KGR 700                                                                |                                 | 271.000,00 €          | 333.000,00 €          | 427.000,00 €          |
| <b>SUMME</b>                                                           |                                 | <b>1.363.000,00 €</b> | <b>1.789.000,00 €</b> | <b>2.203.000,00 €</b> |
| <b>Maximal mögliche Fördermittel * Energetische Sanierung</b>          |                                 |                       |                       |                       |
| BEG Heizungsförderung für Kommunen                                     | 35%<br>der Kosten<br>KGR 400**  | 39.550,00 €           | -----                 | -----                 |
| BEG EM                                                                 | 15%<br>der Kosten<br>KGR 300**  | 19.950,00 €           | -----                 | -----                 |
| BEG Kommunen Zuschuss bei Erreichung des Standards BEG 85              | 20%<br>der förderfähigen Kosten | -----                 | 142.800,00 €          | -----                 |
| BEG Kommunen Zuschuss bei Erreichung des Standards BEG 70 EE (oder NH) | 30%<br>der förderfähigen Kosten | -----                 | -----                 | 296.700,00 €          |
| Klimafreundliches Nichtwohngebäude mit QNG                             | 10%<br>der förderfähigen Kosten | -----                 | -----                 | 121.400,00 €          |
| <b>GESAMTKOSTEN abzügl. max. möglicher Förderung</b>                   |                                 | <b>1.303.500,00 €</b> | <b>1.646.200,00 €</b> | <b>1.784.900,00 €</b> |
| <b>GESAMTKOSTEN abzügl. max. möglicher Förderung, gerundet</b>         |                                 | <b>1.310.000,00 €</b> | <b>1.650.000,00 €</b> | <b>1.790.000,00 €</b> |

\* Die Erreichung der maximalen Fördersumme kann derzeit noch nicht abschließend beurteilt werden, da sie auch von der Art und Effizienz des eingesetzten Wärmeerzeugers abhängig ist. Bei dieser Betrachtung wird in einer ersten Näherung zunächst von der maximal möglichen Förderhöhe ausgegangen.

\*\* Die Berechnung der Förderhöhe ist mit der Zugrundelegung der Kosten der KGR 300 bzw. 400 nur überschlägig, da die tatsächlichen förderfähigen Kosten von den Gesamtkosten der KGR 300 bzw. 400 abweichen können.

### 5.2.2 Amortisationszeiten

Amortisationszeiten können lediglich für den Kostenanteil der energetischen Gebäudesanierung angegeben werden. Sie geben einen Hinweis darauf, in welchem Zeitraum sich die Kosten aufgrund der realisierten energetischen Verbesserungen durch die Einsparung an Energie amortisieren und wurden in der Bestandsanalyse vom 28.10.2025 geschätzt. Die Ergebnisse dieser Prognose sind nachfolgend noch einmal aufgeführt, da sie ein wichtiger Gesichtspunkt zur Gesamtbeurteilung der Kosten sind.

Da die Prognose von Amortisationszeiten eine Betrachtung in die Zukunft ist, müssen Annahmen für zukünftige Preissteigerungen und Zinsentwicklungen getroffen werden.

Der Berechnung der Amortisationsdauern liegen folgende ökonomische Schätzwerte zugrunde:

|                                  |         |
|----------------------------------|---------|
| Preissteigerungen für Energie:   | 7,5 %/a |
| Preissteigerungen für Wartungen: | 1,5 %/a |
| Kreditzinsen:                    | 3,0 %/a |

Hierbei handelt es sich um frei geschätzte Annahmen. Bei einer Änderung dieser Grundlagen, wird es zu teilweise deutlich abweichenden Amortisationszeiten kommen.

| Gebäude                                                                     | VARIANTE 1   | VARIANTE 2   | VARIANTE 3  |
|-----------------------------------------------------------------------------|--------------|--------------|-------------|
| Amortisationszeit<br>unter der Voraussetzung der oben<br>benannten Annahmen | ca. 24 Jahre | ca. 12 Jahre | ca. 9 Jahre |

## 6. Hinweise und Anmerkungen zu möglichen Problemen, erforderlichen Klärungen und umsetzungsrelevanten Sachverhalten

### 6.1 Archäologie

Das Bestandsgebäude der KiTa liegt im Bereich eines ehemaligen Römerkastells, dass als archäologisches Bodendenkmal eingestuft ist. Erste Baggerschürfe im Jahr 2025 im Zuge des Gutachtens der Stadt-Land-plus GmbH im Bereich der möglichen Erweiterungsfläche Nr. 1 haben ergeben, dass in ca. 60 cm Tiefe unter der Grasnarbe römische Mauerreste anstehen. Bei einem regelhaften Bodenaufbau von 15 cm + 25 cm Bodenplatte + 15 cm Dämmung gegen Erdreich und einer Schottertragschicht von 10 cm ergäbe sich ein ungefährrer Bodenaufbau eines Anbaus von ca. 65 cm. Somit wäre eine barrierefreie Anbindung mit einer optimierten Planung des Bodenaufbaus gerade so möglich. Die Lastabtragung könnte aufgrund der inhomogenen Bodenverhältnisse und zur Sicherung des Bodendenkmals dann eventuell nicht über eine flächige Bodenplatte erfolgen, sondern es müsste eine Gründung mittels Säulen oder Schraubfundamenten an zu definierenden Punkten ohne archäologische Funde zur Ausführung kommen.

Bei Übertragung der Grabungsdokumentation aus dem Jahr 1900 auf den aktuellen Lageplan wird sichtbar, dass die mögliche Anbaufläche Nr. 1 im Bereich des ehemaligen „Hauptgebäudes“ des Kastels liegt. Anbaufläche Nr. 2 hingegen liegt direkt hinter einem ehemaligen Zugangstor, sodass hier die Chance besteht, nicht auf Mauerreste zu stoßen.

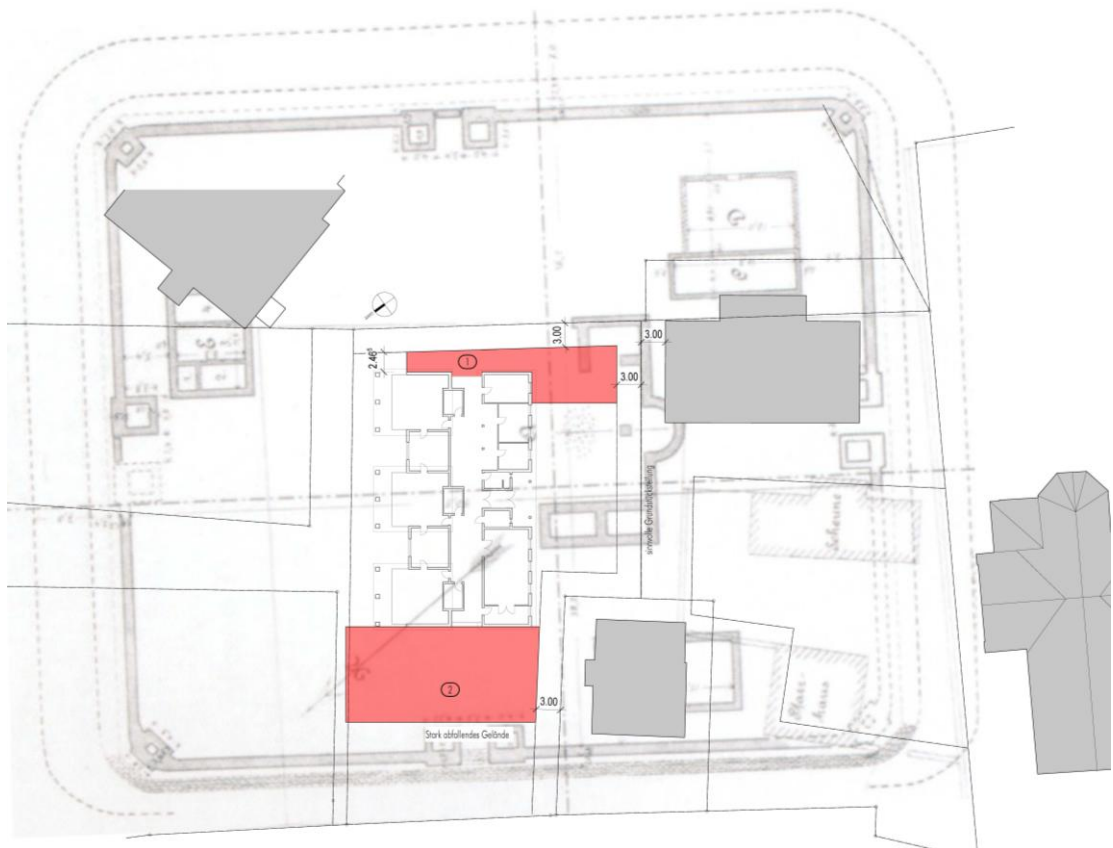


Abb. 14: Lageplan mit Einblendung der Ausgrabungsfunde aus dem Jahr 1900 (Der obergermanisch-rätische Limes des Römerreiches (ORL), B1 Nr. 1 – 7, Verlag Otto Peters, Heidelberg 1894 bis 1937)

In jedem Fall muss diese Fläche jedoch vor einer weiteren Planung archäologisch untersucht werden, um diesbezügliche Planungssicherheit zu erhalten. Da Bodenfunde nicht ausgeschlossen werden können, wurde in der Kostenschätzung ein Zuschlag für eine eventuell erforderliche Gründung auf Einzelsäulen / Schraubfundamenten berücksichtigt, sodass das Bodendenkmal nicht zerstört wird.

## 6.2 Bau- und Planungsrecht

### Sicherung der Zuwegung

Bei Ausparzellierung des Grundstücks für die KiTa ohne Nutzung des Pfarrheims ist die Zuwegung über das Grundstück des Pfarrheims baurechtlich sicherzustellen.

### PKW-Stellplätze

Auch ist zu empfehlen eine Mitnutzung der vorhandenen Stellplätze vertraglich zu berücksichtigen, da zwar die baurechtlich erforderlichen Stellplätze auf dem KiTa-Grundstück realisiert werden können, der Realbedarf, besonders zu den Bringe- und Abholzeiten deutlich größer ist.

### Vorhandene Baulasteintragung

Auf der bisherigen Gesamtparzelle ist offensichtlich eine Baulast eingetragen, wie der Geobasisinformation zu entnehmen ist. Art und Umfang der Baulast ist dem Verfasser dieses Berichtes nicht bekannt. Diese Baulast ist bei der Ausparzellierung zu beachten und der Sachverhalt entsprechend zu bearbeiten.

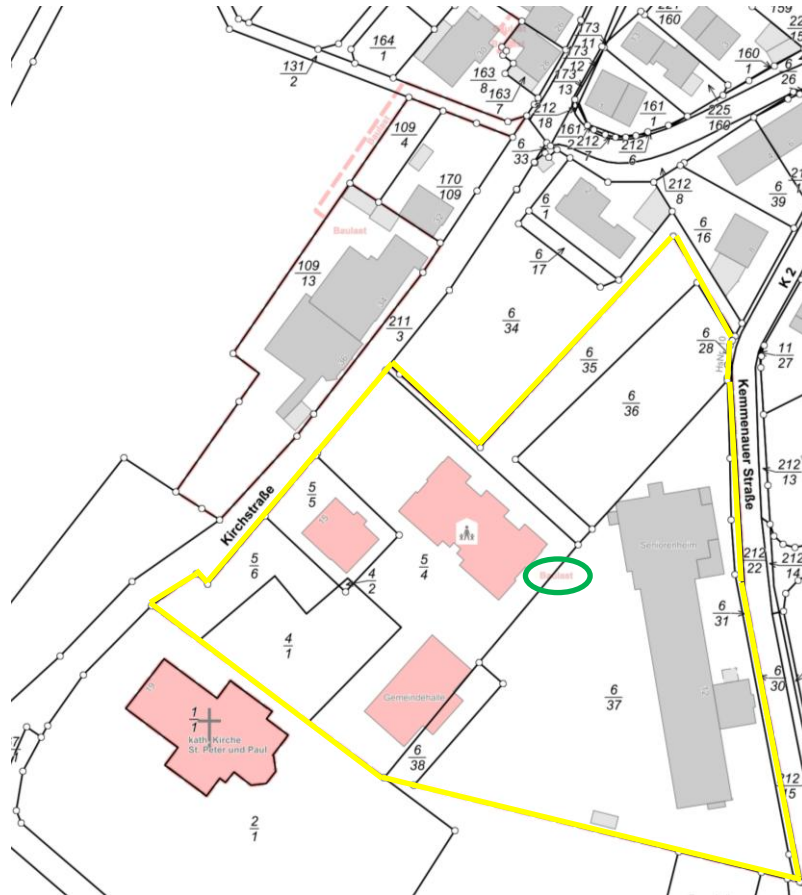


Abb. 15: Auszug aus der Geobasisinformation Rheinland-Pfalz mit Markierung der derzeitigen Parzelle, gelb markiert und Eintragung der Baulast, grün markiert (Download am 12.01.2026))

## 7. Zusammenfassung der Ergebnisse und Empfehlungen

Zusammenfassend wird die Realisierung eines Anbaus und eine Umstrukturierung des Bestandsgebäudes gemäß den entwickelten Grundzügen im Bereich des möglichen Anbaubereichs Nr. 2 empfohlen. In jedem Fall sollten im Zuge der Maßnahme auch energetische Sanierungen am Bestandsgebäude gemäß der aufgezeigten Variante 1 umgesetzt werden. Eine höherwertige Realisierung gem. der Varianten 2 oder 3 ist bauphysikalisch und unter Nachhaltigkeitsgesichtspunkten sinnvoll, jedoch nicht zwingend erforderlich, da mit Variante 1 die den Gebäudebetrieb deutlich beeinträchtigenden Sachverhalte und ein Großteil der energetischen Schwachstellen verbessert werden. In jedem Fall kann die bestehende KiTa aus Sicht des Verfassers mit den dargelegten Maßnahmen weitgehend an die aktuellen Anforderungen angepasst werden, sodass die Weiternutzung des Bestandsgebäudes sich als zukunftsfähig erweist und auch unter Nachhaltigkeitsgesichtspunkten zu empfehlen ist.

Eine Einbeziehung des Gebäudes des Pfarrheims sollte nur dann weiter untersucht werden, wenn die im Bericht dargelegten Sachverhalte zumindest teilweise zutreffen oder möglich sind.

aufgestellt:

Arzbach, den 23.02.2026

  
Frank Wallroth  
Dr.-Ing. Architekt

## 8. Begriffe und Abkürzungen

|                |                                                          |
|----------------|----------------------------------------------------------|
| KiTa           | Kindertagesstätte                                        |
| WF             | Windfang                                                 |
| Hzg.           | Heizung                                                  |
| LBauO          | Landesbauordnung Rheinland-Pfalz                         |
| GEG            | Gebäudeenergiegesetz                                     |
| Ve             | beheiztes Gebäudevolumen                                 |
| A              | wärmeübertragende Umfassungsfläche des Gebäudes          |
| A/Ve           | Kompaktheitsgrad                                         |
| A <sub>N</sub> | Gebäudenutzfläche                                        |
| BEG            | Bundesförderung für effiziente Gebäude                   |
| BEG EM         | Bundesförderung für effiziente Gebäude - Einzelmaßnahmen |
| EE             | „Effizienzgebäude/Effizienzhaus EE“-Klasse               |
| NH             | „Effizienzgebäude/Effizienzhaus NH“-Klasse               |
| QNG            | Qualitätssiegel Nachhaltiges Gebäude                     |
| BGF            | Bruttogeschossfläche                                     |
| EP             | Einheitspreis                                            |
| GP             | Gesamtpreis                                              |
| KGR            | Kostengruppe (nach DIN 276)                              |

## 9. Anlagen

|                                                                                       |                 |
|---------------------------------------------------------------------------------------|-----------------|
| Anlage 1 – Kostenschätzung Anbau KiTa, Energetischer Standard: GEG-Mindestanforderung | 1 Seite DIN A4  |
| Anlage 2 – Kostenschätzung Anbau KiTa, Energetischer Standard: kfw-Effizienzhaus      | 1 Seite DIN A4  |
| Anlage 3 – Kostenschätzung KiTa inkl. Integration des Pfarrheims                      | 1 Seite DIN A4  |
| Anlage 4 – Baupreisindex                                                              | 1 Seite DIN A4  |
| Anlage 5 – Grundriss Realisierungsstudie, Maßstab 1:200                               | 1 Seite DIN A3  |
| Anlage 6 – Grafische Erläuterung der Variantenbildung                                 | 2 Seiten DIN A4 |

# Kostenschätzung

auf Basis des Kostenkennwertes nach m² BGF

## Anlage 1 zur Machbarkeitsstudie - KiTa Arzbach vom 23.02.2026

**Auftraggeber:**  
Ortsgemeinde Arzbach  
Herr Klaus Poetzsch  
Am Rathaus 2  
56337 Arzbach

**Bauort:**  
Kirchstraße 21  
56337 Arzbach

**Projekt-Nr.:**  
2025-11

|        |                  |            |
|--------|------------------|------------|
| Stand: | aufgestellt:     | 06.02.2026 |
|        | 1. Überarbeitung | 03.03.2026 |
|        | 2. Überarbeitung |            |
|        | 3. Überarbeitung |            |

## Anbau KiTa - inkl. allgemeiner Innenrenovierung des Bestandsgebäudes

### Energetischer Standard: GEG-Mindestanforderung

alle angegebenen Kosten sind Brutto-Kosten inkl. der derzeit gültigen Mehrwertsteuer von 19%

| KGR<br>nach DIN<br>276 | Kostengruppen | Kurzbeschreibung | EP | Menge | GP | Kostenplitung /<br>Anmerkungen |
|------------------------|---------------|------------------|----|-------|----|--------------------------------|
| 1                      | 2             | 3                | 4  | 5     | 6  | 7                              |

|                   |                                                     |                                                                         |                      |        |        |        |                      |                      |                      |                      |              |
|-------------------|-----------------------------------------------------|-------------------------------------------------------------------------|----------------------|--------|--------|--------|----------------------|----------------------|----------------------|----------------------|--------------|
| 100               | GRUNDSTÜCK                                          | Notargebühren, Freimachen                                               | nicht berücksichtigt |        |        |        | 0,00 €               |                      |                      |                      |              |
| 200               | HERRICHTEN UND<br>ERSCHLIESSEN                      | Rodung, Bodenaustausch                                                  | 5.000,00             | €/psch | 1,00   | psch   | 5.000,00 €           |                      |                      |                      |              |
| 300+400           | BAUWERK,<br>BAUKONSTRUKTION +<br>TECHNISCHE ANLAGEN | Gebäudeerweiterung auf Basis des<br>Kostenkennwertes nach BGF           | 2.241,00             | €/m²   | 178,00 | m² BGF | 398.898,00 €         | Kostenanteil KGR 300 |                      | Kostenanteil KGR 400 |              |
|                   |                                                     |                                                                         |                      |        |        |        |                      | 70%                  | 279.228,60 €         | 30%                  | 119.669,40 € |
|                   |                                                     | Zusatzkosten für eine Pfahlgründung<br>wegen archäologischer Bodenfunde | 12.500,00            | €/psch | 1,00   | psch   | 12.500,00            | Kostenanteil KGR 300 |                      | Kostenanteil KGR 400 |              |
|                   |                                                     |                                                                         |                      |        |        |        |                      | 100%                 | 12.500,00 €          | 0%                   | 0,00 €       |
|                   |                                                     | Pauschale für den Anschluss an das<br>Bestandsgebäude                   | 12.500,00            | €/psch | 1,00   | psch   | 12.500,00            | Kostenanteil KGR 300 |                      | Kostenanteil KGR 400 |              |
|                   |                                                     |                                                                         |                      |        |        |        |                      | 70%                  | 8.750,00 €           | 30%                  | 3.750,00 €   |
|                   |                                                     | Pauschale für die Verlegung des<br>Hausanschlussesraumes                | 7.500,00             | €/psch | 1,00   | psch   | 7.500,00             | Kostenanteil KGR 300 |                      | Kostenanteil KGR 400 |              |
|                   |                                                     |                                                                         |                      |        |        |        |                      | 70%                  | 5.250,00 €           | 30%                  | 2.250,00 €   |
|                   |                                                     | Großküchentechnik für eine<br>Frischküche                               | 150.000,00           | €/psch | 1,00   | psch   | 150.000,00           | Kostenanteil KGR 300 |                      | Kostenanteil KGR 400 |              |
|                   |                                                     |                                                                         |                      |        |        |        |                      | 0%                   | 0,00 €               | 100%                 | 150.000,00 € |
|                   |                                                     |                                                                         |                      |        |        |        | Kostenanteil KGR 300 |                      | Kostenanteil KGR 400 |                      |              |
|                   |                                                     |                                                                         |                      |        |        |        | 40%                  | 7.000,00 €           | 60%                  | 10.500,00 €          |              |
|                   |                                                     |                                                                         |                      |        |        |        | Kostenanteil KGR 300 |                      | Kostenanteil KGR 400 |                      |              |
|                   |                                                     |                                                                         |                      |        |        |        | 100%                 | 22.500,00 €          | 0%                   | 0,00 €               |              |
|                   |                                                     |                                                                         |                      |        |        |        | Kostenanteil KGR 300 |                      | Kostenanteil KGR 400 |                      |              |
|                   |                                                     |                                                                         |                      |        |        |        | 90%                  | 39.375,00 €          | 10%                  | 4.375,00 €           |              |
| SUMME KGR 100-400 |                                                     |                                                                         |                      |        |        |        | 670.148,00 €         | Kostenanteil KGR 300 |                      | Kostenanteil KGR 400 |              |
|                   |                                                     |                                                                         |                      |        |        |        |                      | 374.603,60 €         |                      | 290.544,40 €         |              |
| 500               | AUSSENANLAGEN                                       | Außenanlagen Anbau                                                      | 125,00               | €/m²   | 250,00 | m²     | 31.250,00 €          |                      |                      |                      |              |
|                   |                                                     | Herstellen PKW-Stellplätze mit<br>Zufahrt                               | 185,00               | €/m²   | 210,00 | m²     | 38.850,00 €          |                      |                      |                      |              |
| 600               | AUSSTATTUNG UND<br>KUNSTWERKE                       |                                                                         | nicht berücksichtigt |        |        |        | 0,00 €               |                      |                      |                      |              |
| 700               | BAUNESENKOSTEN                                      | Planungs-, Ingenieurleistungen<br>und Prüfgebühren                      |                      |        |        |        | 199.544,40 €         | 30% von KGR 300+400  |                      |                      |              |

|                                                                           |                       |                   |                   |
|---------------------------------------------------------------------------|-----------------------|-------------------|-------------------|
| <b>Gesamtsumme Investitionskosten</b>                                     | <b>939.792,40 €</b>   |                   |                   |
| zuzügl. 10% für Unvorhergesehenes 10,00%                                  | 93.979,24 €           | 37.460,36         | 29.054,44         |
| <b>Gesamtsumme Investitionskosten<br/>inkl. 10% für Unvorhergesehenes</b> | <b>1.033.771,64 €</b> | <b>412.063,96</b> | <b>319.598,84</b> |

|                                                                           |             |           |           |
|---------------------------------------------------------------------------|-------------|-----------|-----------|
| zuzügl. prognostizierte Baupreissteigerung bis zur Umsetzung (ca. 1 Jahr) |             |           |           |
| derzeitige Steigerung: ca. 4% / Jahr 4,00%                                | 41.350,87 € | 16.482,56 | 12.783,95 |

|                                                                      |                       |                   |                   |
|----------------------------------------------------------------------|-----------------------|-------------------|-------------------|
| <b>Gesamtsumme Investitionskosten<br/>incl. Baupreissteigerungen</b> | <b>1.075.122,51 €</b> | <b>428.546,52</b> | <b>332.382,79</b> |
|----------------------------------------------------------------------|-----------------------|-------------------|-------------------|

|   |                       |                     |                     |
|---|-----------------------|---------------------|---------------------|
| <b>Gesamtsumme Investitionskosten, gerundet,<br/>incl. 10% für Unvorhergesehenes und Baupreissteigerungen</b> | <b>1.075.000,00 €</b> | <b>429.000,00 €</b> | <b>332.000,00 €</b> |
|---|-----------------------|---------------------|---------------------|

#### Anmerkung - Ermittlung des Kostenennwertes mittels Baupreisindex

|            |                                   |               |
|------------|-----------------------------------|---------------|
| Kosten alt | (Ausgangswert 1. Quartal 2023):   | 2.075,00 €/m² |
| Index alt  | (2021=100 für Februar 2023):      | 125           |
| Index neu  | (2021=100 für November 2025):     | 135           |
| Kosten neu | 2.075,00 €/m² x (135,0 / 125,0) = | 2.241,00 €/m² |

#### Grundlage: BKI Baukosten Neubau Gebäude 2023



# Kostenschätzung

auf Basis des Kostenkennwertes nach m² BGF

## Anlage 2 zur Machbarkeitsstudie - KiTa Arzbach vom 23.02.2026

|                      |                |                     |
|----------------------|----------------|---------------------|
| <b>Auftraggeber:</b> | <b>Bauort:</b> | <b>Projekt-Nr.:</b> |
| Ortsgemeinde Arzbach | Kirchstraße 21 | 2025-11             |
| Herr Klaus Poetzsch  | 56337 Arzbach  |                     |
| Am Rathaus 2         |                |                     |
| 56337 Arzbach        |                |                     |

|        |                  |            |
|--------|------------------|------------|
| Stand: | aufgestellt:     | 06.02.2026 |
|        | 1. Überarbeitung | 03.03.2026 |
|        | 2. Überarbeitung |            |
|        | 3. Überarbeitung |            |

## Anbau KiTa - inkl. allgemeiner Innenrenovierung des Bestandsgebäudes

### Energetischer Standard: kfw-Effizienzhaus

alle angegebenen Kosten sind Brutto-Kosten inkl. der derzeit gültigen Mehrwertsteuer von 19%

| KGR nach DIN 276 | Kostengruppen | Kurzbeschreibung | EP | Menge | GP | Kosten splitted / Anmerkungen |
|------------------|---------------|------------------|----|-------|----|-------------------------------|
| 1                | 2             | 3                | 4  | 5     | 6  | 7                             |

|                   |                                               |                                                                            |                      |        |        |        |              |                      |              |                      |              |
|-------------------|-----------------------------------------------|----------------------------------------------------------------------------|----------------------|--------|--------|--------|--------------|----------------------|--------------|----------------------|--------------|
| 100               | GRUNDSTÜCK                                    | Notargebühren, Freimachen                                                  | nicht berücksichtigt |        |        |        | 0,00 €       |                      |              |                      |              |
| 200               | HERRICHTEN UND ERSCHLIESSEN                   | Rodung, Bodenaustausch                                                     | 5.000,00             | €/psch | 1,00   | psch   | 5.000,00 €   |                      |              |                      |              |
| 300+400           | BAUWERK, BAUKONSTRUKTION + TECHNISCHE ANLAGEN | Gebäudeerweiterung auf Basis des Kostenkennwertes nach BGF                 | 2.764,80             | €/m²   | 178,00 | m² BGF | 492.134,40 € | Kostenanteil KGR 300 |              | Kostenanteil KGR 400 |              |
|                   |                                               |                                                                            |                      |        |        |        |              | 70%                  | 344.494,08 € | 30%                  | 147.640,32 € |
|                   |                                               | Zusatzkosten für eine Pfahlgründung wegen archaischer Bodenfunde           | 12.500,00            | €/psch | 1,00   | psch   | 12.500,00    | Kostenanteil KGR 300 |              | Kostenanteil KGR 400 |              |
|                   |                                               |                                                                            |                      |        |        |        |              | 100%                 | 12.500,00 €  | 0%                   | 0,00 €       |
|                   |                                               | Pauschale für den Anschluss an das Bestandsgebäude                         | 12.500,00            | €/psch | 1,00   | psch   | 12.500,00    | Kostenanteil KGR 300 |              | Kostenanteil KGR 400 |              |
|                   |                                               |                                                                            |                      |        |        |        |              | 70%                  | 8.750,00 €   | 30%                  | 3.750,00 €   |
|                   |                                               | Pauschale für die Verlegung des Hausanschlussraumes                        | 7.500,00             | €/psch | 1,00   | psch   | 7.500,00     | Kostenanteil KGR 300 |              | Kostenanteil KGR 400 |              |
|                   |                                               |                                                                            |                      |        |        |        |              | 70%                  | 5.250,00 €   | 30%                  | 2.250,00 €   |
|                   |                                               | Großküchentechnik für eine Frischküche                                     | 150.000,00           | €/psch | 1,00   | psch   | 150.000,00   | Kostenanteil KGR 300 |              | Kostenanteil KGR 400 |              |
|                   |                                               |                                                                            |                      |        |        |        |              | 0%                   | 0,00 €       | 100%                 | 150.000,00 € |
|                   |                                               | 2. Personaltoilette (behindertengerecht)                                   | 17.500,00            | €/psch | 1,00   | psch   | 17.500,00    | Kostenanteil KGR 300 |              | Kostenanteil KGR 400 |              |
|                   |                                               |                                                                            |                      |        |        |        | 40%          | 7.000,00 €           | 60%          | 10.500,00 €          |              |
|                   |                                               | Zuschlag für Einbau einer Spielebene je Gruppe                             | 7.500,00             | €/Stck | 3,00   | Stck   | 22.500,00    | Kostenanteil KGR 300 |              | Kostenanteil KGR 400 |              |
|                   |                                               |                                                                            |                      |        |        |        | 100%         | 22.500,00 €          | 0%           | 0,00 €               |              |
|                   |                                               | Allgemeine Innenrenovierung des Bestandsgebäudes (Maler, Bodenbeläge etc.) | 175,00               | €/m²   | 250,00 | m² BGF | 43.750,00    | Kostenanteil KGR 300 |              | Kostenanteil KGR 400 |              |
|                   |                                               |                                                                            |                      |        |        |        | 90%          | 39.375,00 €          | 10%          | 4.375,00 €           |              |
| SUMME KGR 100-400 |                                               |                                                                            |                      |        |        |        | 763.384,40 € | Kostenanteil KGR 300 |              | Kostenanteil KGR 400 |              |
|                   |                                               |                                                                            |                      |        |        |        |              | 439.869,08 €         |              | 318.515,32 €         |              |
| 500               | AUSSENANLAGEN                                 | Außenanlagen Anbau                                                         | 125,00               | €/m²   | 250,00 | m²     | 31.250,00 €  |                      |              |                      |              |
|                   |                                               | Herstellen PKW-Stellplätze mit Zufahrt                                     | 185,00               | €/m²   | 210,00 | m²     | 38.850,00 €  |                      |              |                      |              |
| 600               | AUSSTATTUNG UND KUNSTWERKE                    |                                                                            | nicht berücksichtigt |        |        |        | 0,00 €       |                      |              |                      |              |
| 700               | BAUNESENKOSTEN                                | Planungs-, Ingenieurleistungen und Prüfgebühren                            |                      |        |        |        | 227.515,32 € | 30% von KGR 300+400  |              |                      |              |

### Gesamtsumme Investitionskosten

1.060.999,72 €

zuzügl. 10% für Unvorhergesehenes 10,00%

106.099,97 € 43.986,91 31.851,53

### Gesamtsumme Investitionskosten inkl. 10% für Unvorhergesehenes

1.167.099,69 € 483.855,99 350.366,85

zuzügl. prognostizierte Baupreissteigerung bis zur Umsetzung (ca. 1 Jahr) derzeitige Steigerung: ca. 4% / Jahr

4,00% 46.683,99 € 19.354,24 14.014,67

### Gesamtsumme Investitionskosten incl. Baupreissteigerungen

1.213.783,68 € 503.210,23 364.381,53

### Gesamtsumme Investitionskosten, gerundet, incl. 10% für Unvorhergesehenes und Baupreissteigerungen

1.214.000,00 € 503.000,00 € 364.000,00 €

### Anmerkung - Ermittlung des Kostenkennwertes mittels Baupreisindex

|            |                                   |               |
|------------|-----------------------------------|---------------|
| Kosten alt | (Ausgangswert 1. Quartal 2023):   | 2.560,00 €/m² |
| Index alt  | (2021=100 für Februar 2023):      | 125           |
| Index neu  | (2021=100 für November 2025):     | 135           |
| Kosten neu | 2.560,00 €/m² x (135,0 / 125,0) = | 2.764,80 €/m² |

### Grundlage: BKI Baukosten Neubau Gebäude 2023

# Kostenschätzung

auf Basis des Kostenkennwertes nach m² BGF

## Anlage 3 zur Machbarkeitsstudie - KiTa Arzbach vom 23.02.2026

**Auftraggeber:**

Ortsgemeinde Arzbach  
Herr Klaus Poetzsch  
Am Rathaus 2  
56337 Arzbach

**Bauort:**

Kirchstraße 21  
56337 Arzbach

**Projekt-Nr.:**

2025-11

|        |                  |            |
|--------|------------------|------------|
| Stand: | aufgestellt:     | 06.02.2026 |
|        | 1. Überarbeitung | 03.03.2026 |
|        | 2. Überarbeitung |            |
|        | 3. Überarbeitung |            |

## Anbau KiTa - inkl. Integration Pfarrheim + allgemeiner Innenrenovierung des Bestandsgebäudes KiTa Energetischer Standard: GEG-Mindestanforderung

alle angegebenen Kosten sind Brutto-Kosten inkl. der derzeit gültigen Mehrwertsteuer von 19%

| KGR<br>nach DIN<br>276 | Kostengruppen                                       | Kurzbeschreibung                                                                                              | EP                   |        | Menge  |        | GP             | Kostensplittung /<br>Anmerkungen |              |                      |                      |
|------------------------|-----------------------------------------------------|---|----------------------|--------|--------|--------|----------------|----------------------------------|--------------|----------------------|----------------------|
| 1                      | 2                                                   | 3   | 4                    |        | 5      |        | 6              | 7                                |              |                      |                      |
|                        |                                                     |   |                      |        |        |        |                |                                  |              |                      |                      |
| 100                    | GRUNDSTÜCK                                          | Notargebühren, Freimachen                                                                                     | nicht berücksichtigt |        |        |        | 0,00 €         |                                  |              |                      |                      |
| 200                    | HERRICHTEN UND<br>ERSCHLIESSEN                      | Rodung, Bodenaustausch                                                                                        | 5.000,00             | €/psch | 1,00   | psch   | 5.000,00 €     |                                  |              |                      |                      |
| 300+400                | BAUWERK,<br>BAUKONSTRUKTION +<br>TECHNISCHE ANLAGEN | Gebäudeerweiterung auf Basis des<br>Kostenkennwertes nach BGF                                                 | 2.241,00             | €/m²   | 66,00  | m² BGF | 147.906,00 €   | Kostenanteil KGR 300             |              | Kostenanteil KGR 400 |                      |
|                        |                                                     |   |                      |        |        |        |                | 70%                              | 103.534,20 € | 30%                  | 44.371,80 €          |
|                        |                                                     | Zusatzkosten für eine Pfahlgründung<br>wegen archäologischer Bodenfunde                                       | 10.000,00            | €/psch | 1,00   | psch   | 10.000,00      | Kostenanteil KGR 300             |              | Kostenanteil KGR 400 |                      |
|                        |                                                     |   |                      |        |        |        |                | 100%                             | 10.000,00 €  | 0%                   | 0,00 €               |
|                        |                                                     | Pauschale für den Anschluss an die<br>Bestandsgebäude                                                         | 15.000,00            | €/psch | 1,00   | psch   | 15.000,00      | Kostenanteil KGR 300             |              | Kostenanteil KGR 400 |                      |
|                        |                                                     |   |                      |        |        |        |                | 70%                              | 10.500,00 €  | 30%                  | 4.500,00 €           |
|                        |                                                     | Umbau des Pfarrheims gem.<br>Kostenaufstellung in Machbarkeitsstudie<br>vom Juni 2025 ( Stadt-Land-plus GmbH) | 594.727,93           | €/psch | 1,00   | psch   | 594.727,93     |                                  |              |                      |                      |
|                        |                                                     |   |                      |        |        |        |                |                                  |              |                      |                      |
|                        |                                                     | Pauschale für die Verlegung des<br>Hausanschlussraumes                                                        | 7.500,00             | €/psch | 1,00   | psch   | 7.500,00       | Kostenanteil KGR 300             |              | Kostenanteil KGR 400 |                      |
|                        |                                                     |   |                      |        |        |        |                | 70%                              | 5.250,00 €   | 30%                  | 2.250,00 €           |
|                        |                                                     | Großküchentechnik für eine<br>Frischküche                                                                     | 150.000,00           | €/psch | 1,00   | psch   | 150.000,00     | Kostenanteil KGR 300             |              | Kostenanteil KGR 400 |                      |
|                        |                                                     |   |                      |        |        |        | 0%             | 0,00 €                           | 100%         | 150.000,00 €         |                      |
|                        |                                                     | 2. Personaltoilette (behindertengerecht)                                                                      | 17.500,00            | €/psch | 1,00   | psch   | 17.500,00      | Kostenanteil KGR 300             |              | Kostenanteil KGR 400 |                      |
|                        |                                                     |   |                      |        |        |        | 40%            | 7.000,00 €                       | 60%          | 10.500,00 €          |                      |
|                        |                                                     | Zuschlag für Einbau einer<br>Spielebene je Gruppe                                                             | 7.500,00             | €/Stck | 3,00   | Stck   | 22.500,00      | Kostenanteil KGR 300             |              | Kostenanteil KGR 400 |                      |
|                        |                                                     |   |                      |        |        |        | 100%           | 22.500,00 €                      | 0%           | 0,00 €               |                      |
|                        |                                                     | Allgemeine Innenrenovierung des<br>Bestandsgebäudes<br>(Maler, Bodenbeläge etc.)                              | 175,00               | €/m²   | 250,00 | m² BGF | 43.750,00      | Kostenanteil KGR 300             |              | Kostenanteil KGR 400 |                      |
|                        |                                                     |   |                      |        |        |        |                | 90%                              | 39.375,00 €  | 10%                  | 4.375,00 €           |
| SUMME KGR 100-400      |                                                     |   |                      |        |        |        | 1.013.883,93 € | Kostenanteil KGR 300             |              |                      | Kostenanteil KGR 400 |
|                        |                                                     |   |                      |        |        |        |                | 198.159,20 €                     |              | 215.996,80 €         |                      |
| 500                    | AUSSENANLAGEN                                       | Außenanlagen Anbau                                                                                            | 125,00               | €/m²   | 150,00 | m²     | 18.750,00 €    |                                  |              |                      |                      |
|                        |                                                     | Herstellen PKW-Stellplätze mit<br>Zufahrt                                                                     | 185,00               | €/m²   | 210,00 | m²     | 38.850,00 €    |                                  |              |                      |                      |
| 600                    | AUSSTATTUNG UND<br>KUNSTWERKE                       |   | nicht berücksichtigt |        |        |        | 0,00 €         |                                  |              |                      |                      |
| 700                    | BAUNEKENKOSTEN                                      | Planungs-, Ingenieurleistungen<br>und Prüfgebühren                                                            |                      |        |        |        | 302.665,18 €   | 30% von KGR 300+400              |              |                      |                      |

**Gesamtsumme Investitionskosten**

1.374.149,11 €

zuzügl. 10% für Unvorhergesehenes 10,00%

137.414,91 €

19.815,92

21.599,68

**Gesamtsumme Investitionskosten  
inkl. 10% für Unvorhergesehenes**

1.511.564,02 €

217.975,12

237.596,48

zuzügl. prognostizierte Baupreissteigerung bis zur Umsetzung (ca. 1 Jahr)

derzeitige Steigerung: ca. 4% / Jahr

4,00%

60.462,56 €

8.719,00

9.503,86

**Gesamtsumme Investitionskosten  
incl. Baupreissteigerungen**

1.572.026,58 €

226.694,12

247.100,34

**Gesamtsumme Investitionskosten, gerundet,  
incl. 10% für Unvorhergesehenes und Baupreissteigerungen**

1.572.000,00 €

227.000,00 €

247.000,00 €

**Anmerkung - Ermittlung des Kostenkennwertes mittels Baupreisindex**

Kosten alt  
Index alt  
Index neu

(Ausgangswert 1. Quartal 2023):  
(2021=100 für Februar 2023):  
(2021=100 für November 2025):

2.075,00 €/m²  
125  
135

Kosten neu

2.075,00 €/m² x (135,0 / 125,0) =

2.241,00 €/m²

Grundlage: BKI Baukosten Neubau Gebäude 2023

# Anlage 4 zur Machbarkeitsstudie - KiTa Arzbach vom 23.02.2026

Download am 08.02.2026 – bki.de


[https://bki.de/baupreisindex?utm\\_source=google&utm\\_medium=cpc&utm\\_campaign=DE-AT\\_Baupreise\\_Brand&utm\\_content=BKI\\_Baukostenindex\\_Baupreisindex&gad\\_source=1&gad\\_campaignid=19639480223&gbraid=0AAAAAB0ptKHhhSOfmj\\_b33b8BkGlkkD8W&gclid=CjwKCAiAqKbMBhBmEiwAZ3UboJCUYO5DA5W19UgaNf2Wy93OU4800hXm00YTJllaMF3iozl4\\_dDvhoCCrIQAvD\\_BwE](https://bki.de/baupreisindex?utm_source=google&utm_medium=cpc&utm_campaign=DE-AT_Baupreise_Brand&utm_content=BKI_Baukostenindex_Baupreisindex&gad_source=1&gad_campaignid=19639480223&gbraid=0AAAAAB0ptKHhhSOfmj_b33b8BkGlkkD8W&gclid=CjwKCAiAqKbMBhBmEiwAZ3UboJCUYO5DA5W19UgaNf2Wy93OU4800hXm00YTJllaMF3iozl4_dDvhoCCrIQAvD_BwE)

## Baupreisindex

Basisjahr 2021

|        |          | Bruttoreihe<br>2021=100 | Nettoreihe<br>2021=100 |
|--------|----------|-------------------------|------------------------|
| 4/2025 | November | 135,0                   | 135,0                  |
| 3/2025 | August   | 134,3                   | 134,3                  |
| 2/2025 | Mai      | 133,6                   | 133,6                  |
| 1/2025 | Februar  | 132,6                   | 132,6                  |
| 4/2024 | November | 130,8                   | 130,8                  |
| 3/2024 | August   | 130,3                   | 130,3                  |
| 2/2024 | Mai      | 129,4                   | 129,4                  |
| 1/2024 | Februar  | 128,5                   | 128,5                  |
| 4/2023 | November | 126,9                   | 126,9                  |
| 3/2023 | August   | 126,4                   | 126,4                  |
| 2/2023 | Mai      | 126,0                   | 126,0                  |
| 1/2023 | Februar  | 125,0                   | 125,0                  |
| 4/2022 | November | 121,7                   | 121,7                  |
| 3/2022 | August   | 118,9                   | 118,9                  |
| 2/2022 | Mai      | 115,9                   | 115,9                  |
| 1/2022 | Februar  | 108,8                   | 108,8                  |
| 4/2021 | November | 104,2                   | 104,2                  |
| 3/2021 | August   | 102,1                   | 102,1                  |
| 2/2021 | Mai      | 98,7                    | 98,7                   |
| 1/2021 | Februar  | 95,0                    | 95,0                   |

Baupreisindex Bruttoreihe 2021 = 100

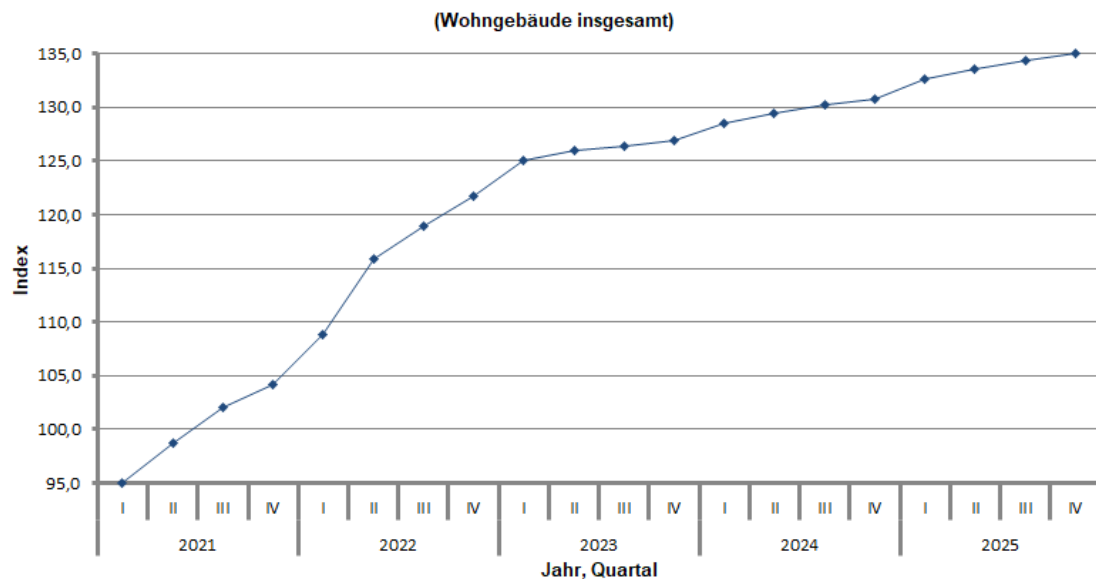

Der Baupreisindex ist eine **wichtige Kennzahl im Bereich der Baukostenplanung**, die die zeitliche Entwicklung der Baupreise aufzeigt – immer gebunden an regelmäßig festgelegte Basisjahre.

Quelle: Statistisches Bundesamt, Destatis Genesis, Preisindex für den Neubau von "Wohngebäude, Bauleistungen am Bauwerk (Gesamt)", 65189 Wiesbaden, Tel. 0611 752405 oder im [Internet](#), sowie eigene Berechnungen.

### Formel zur Fortschreibung von Kosten

$\text{Kosten [alt]} \times \text{Index [neu]} / \text{Index [alt]} = \text{Kosten [neu]}$

Die Indexreihen dürfen dabei nicht gewechselt werden, d.h. alle Faktoren müssen aus dem gleichen Basisjahr stammen (z.B. 2021=100)

#### Beispielrechnung:


z.B. auf Preisstand Mai 2024 (2. Quartal):

|              |                                                                                 |                                      |
|--------------|---------------------------------------------------------------------------------|--------------------------------------|
| Kosten [alt] | 750 Euro/m <sup>2</sup>                                                         | Ausgangswert, 2. Quartal 2021        |
| Index [alt]  | 98,7                                                                            | (2021=100) für Mai 2021 (2. Quartal) |
| Index [neu]  | 129,4                                                                           | (2021=100) für Mai 2024 (2. Quartal) |
| Kosten [neu] | $750 \text{ Euro/m}^2 \times (129,4 / 98,7) = \mathbf{983,28 \text{ Euro/m}^2}$ |                                      |

#### Formel zur Berechnung der prozentualen Veränderung

$(\text{Index [neu]} / \text{Index [alt]}) \times 100 - 100$

Für o.g. Beispiel ergibt dies: 31,1%

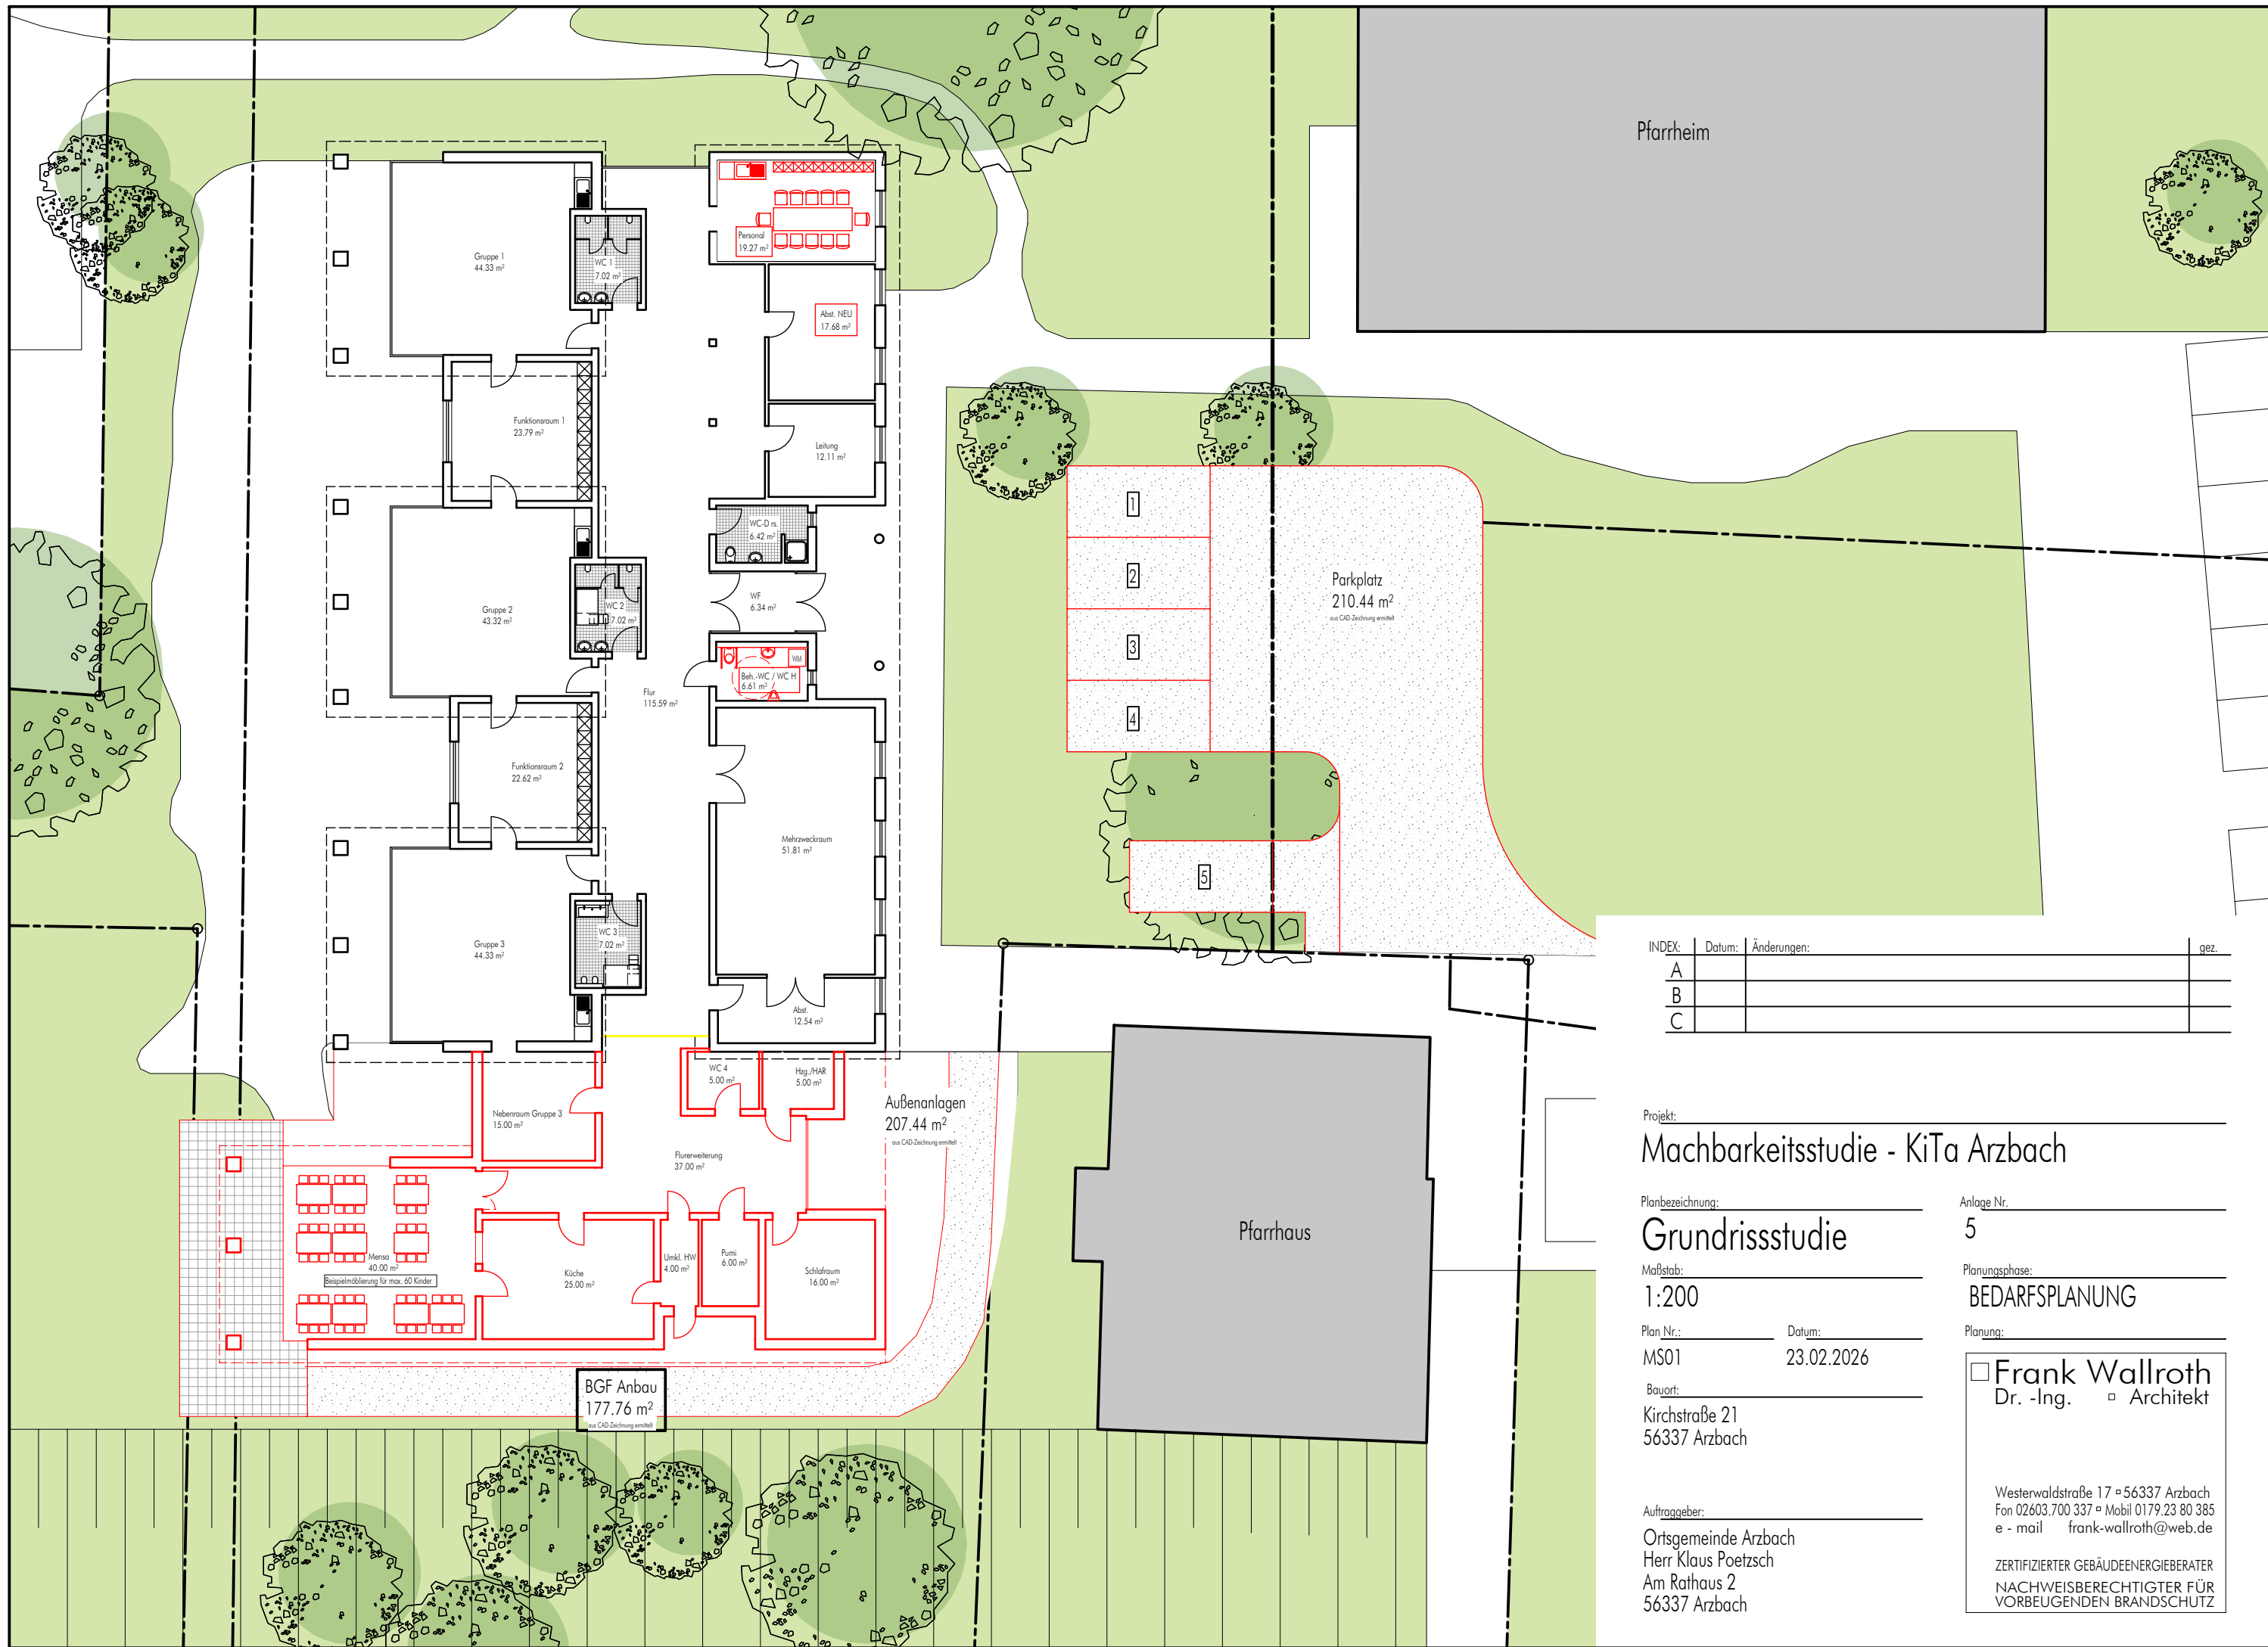

| INDEX: | Datum: | Änderungen: | gez. |
|--------|--------|-------------|------|
| A      |        |             |      |
| B      |        |             |      |
| C      |        |             |      |

Projekt: \_\_\_\_\_

## Machbarkeitsstudie - KiTa Arzbach

Planbezeichnung: \_\_\_\_\_ Anlage Nr. \_\_\_\_\_

## Grundrissstudie

5

Maßstab: \_\_\_\_\_ Planungsphase: \_\_\_\_\_

1:200

BEDARFSPLANUNG

Plan Nr.: \_\_\_\_\_ Datum: \_\_\_\_\_

MS01

23.02.2026

Bauort: \_\_\_\_\_

Kirchstraße 21  
56337 Arzbach

☐ Frank Wallroth  
Dr. -Ing. □ Architekt

Auftraggeber: \_\_\_\_\_


Ortsgemeinde Arzbach  
Herr Klaus Poetzsch  
Am Rathaus 2  
56337 Arzbach

Westerwaldstraße 17 • 56337 Arzbach  
Fon 02603.700 337 • Mobil 0179.23 80 385  
e - mail frank-wallroth@web.de


ZERTIFIZIERTER GEBÄUDEENERGIEBERATER  
NACHWEISBERECHTIGTER FÜR  
VORBEUGENDEN BRANDSCHUTZ

## Anlage 6 zur Machbarkeitsstudie - KiTa Arzbach vom 23.02.2026


# Grafische Erläuterung der Variantenbildung

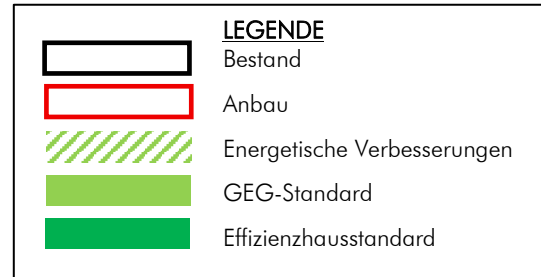


### Variante 1

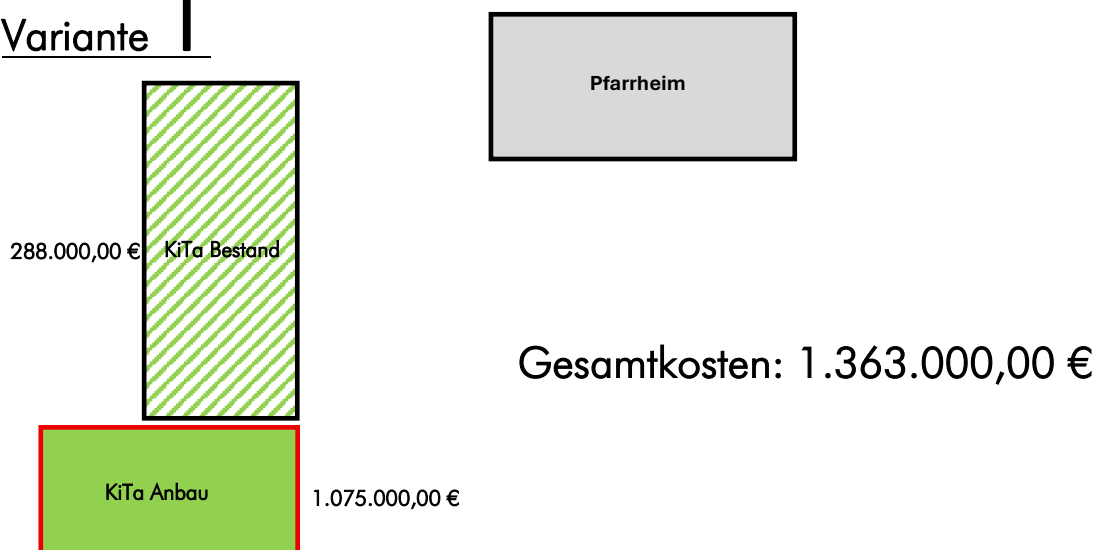

### Variante 2

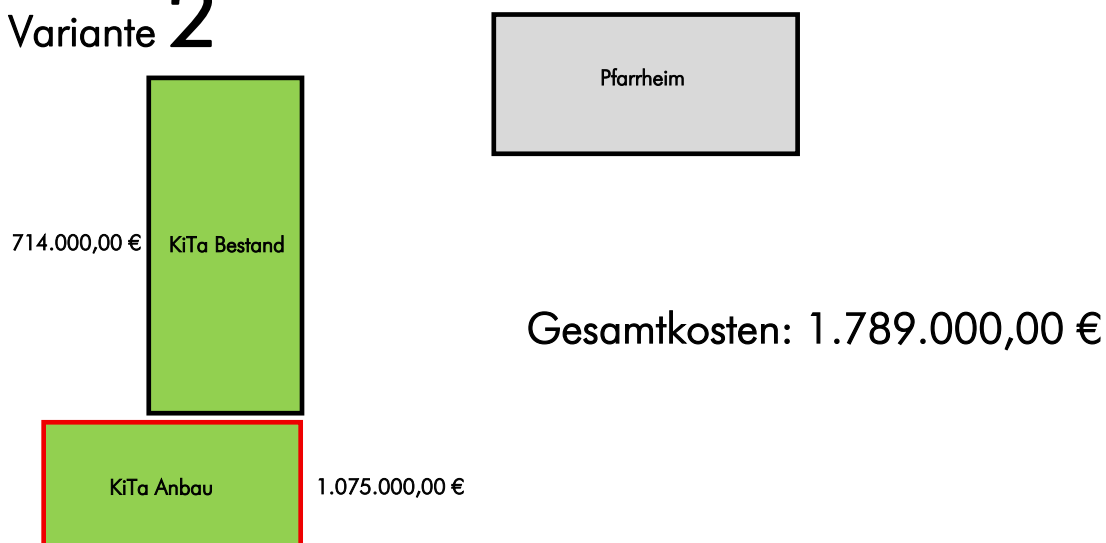

## Variante 3

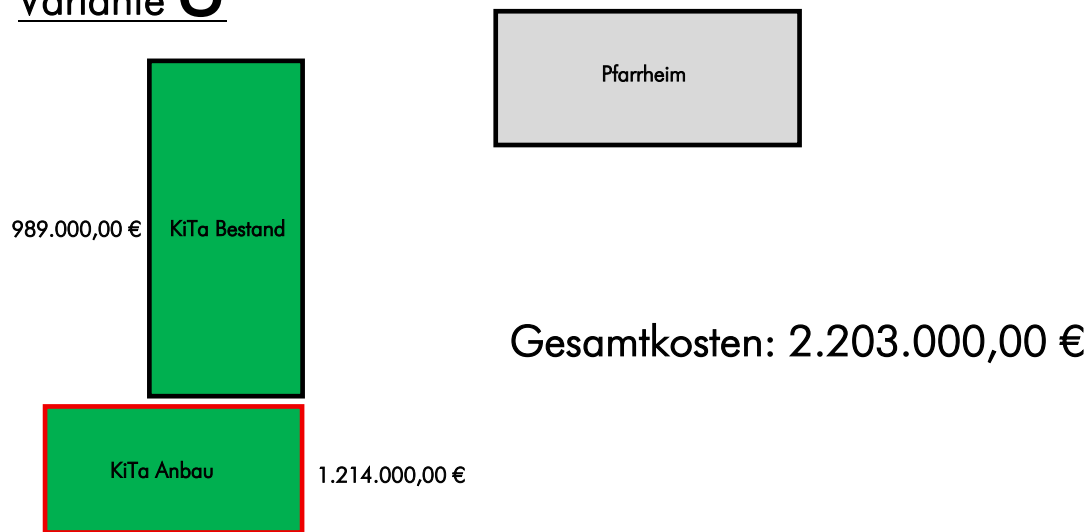

## Variante 4

