


Katasteramtlicher Lageplan

Geltungsbereich des Bebauungsplans „In den kurzen Stückern“

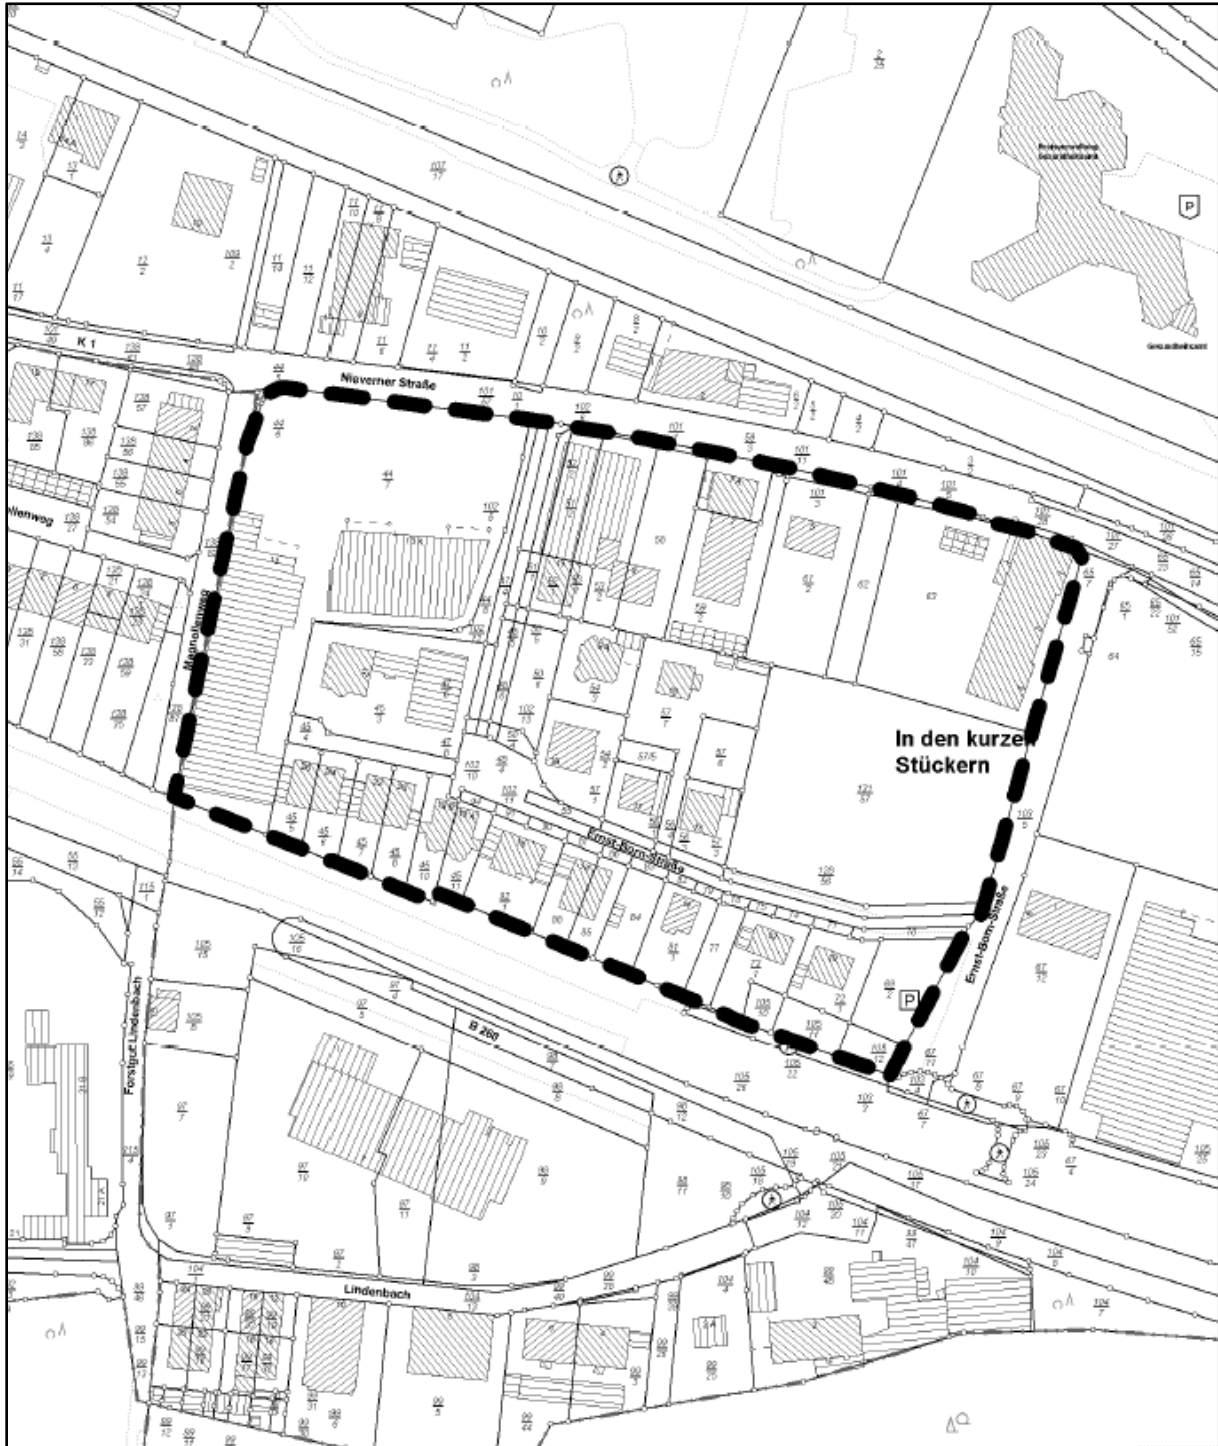

Ausschnitt aus der Flurkarte

Stand: 03.2026

Gemarkung: Bad Ems

Flur: 96

Maßstab: nicht maßstäblich

Datengrundlage: Geobasisinformationen der Vermessungs- und Katasterverwaltung
Rheinland-Pfalz - (Zustimmung vom 15. Oktober 2002)