



6.875
9.23


[Redacted]	
Planbezeichnung:	GENEHMIGUNGSPLAN Ansicht Nord Umbau Wohnhaus
Maßstab:	[Redacted]
Gezeichnet:	05.03.2026 A.S.
Projekt:	2608
Plan:	GEN-06

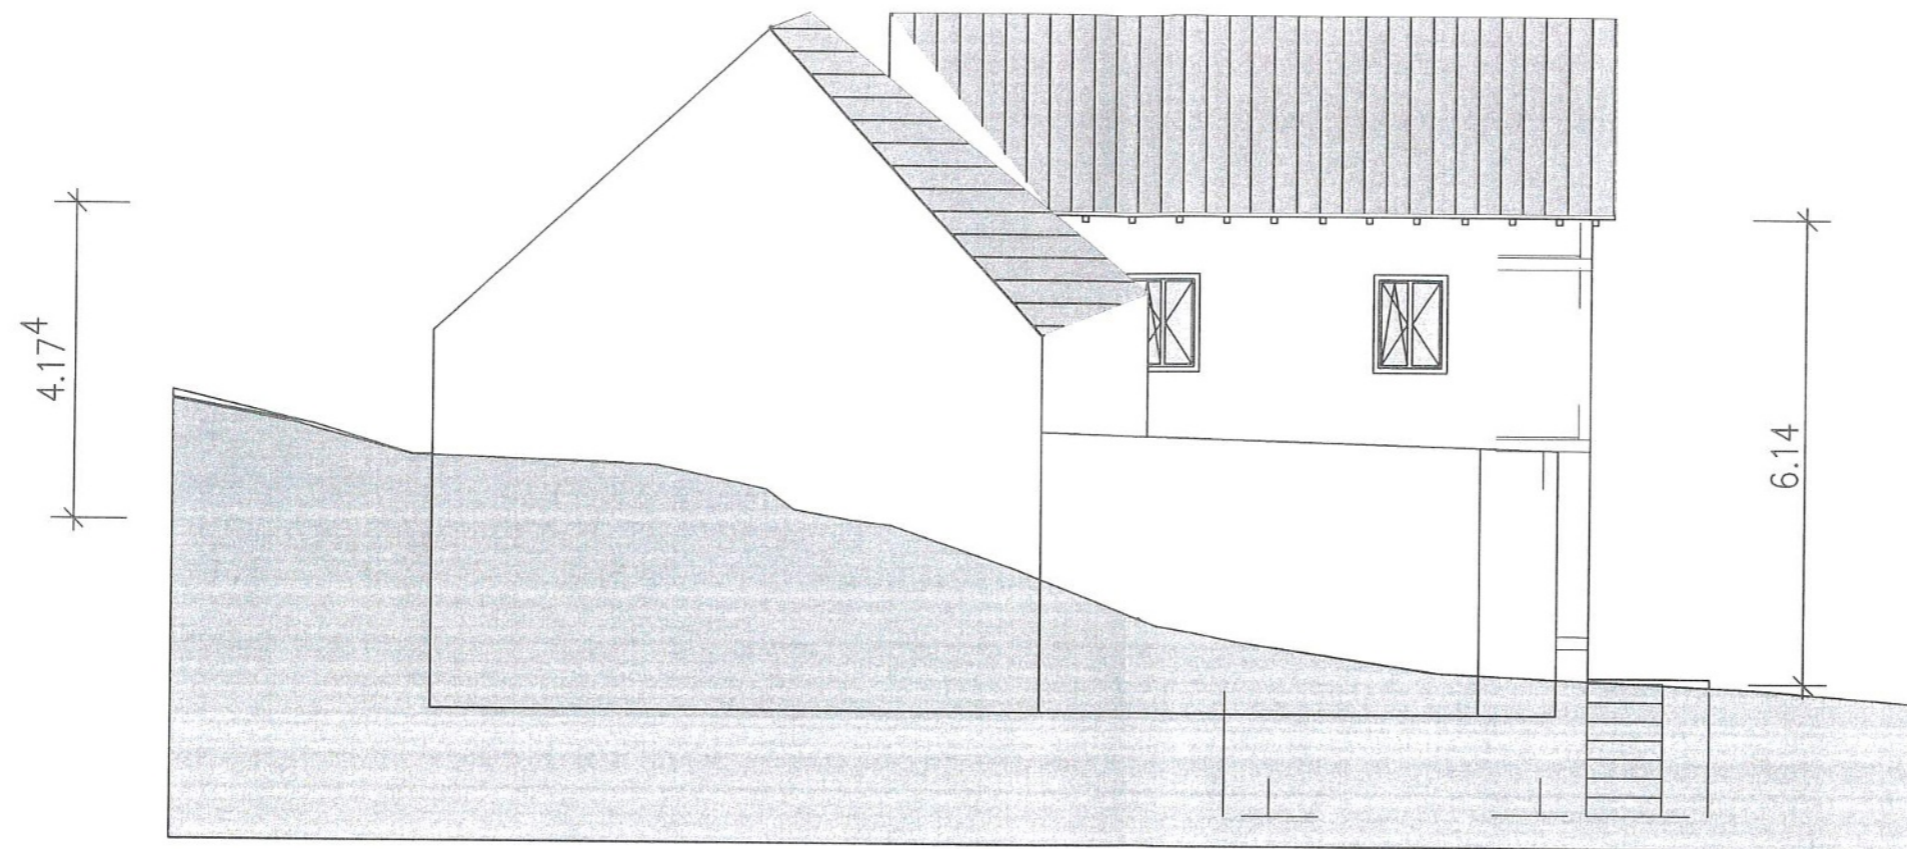

[Redacted]	
Planbezeichnung:	GENEHMIGUNGSPLAN Ansicht Ost Umbau Wohnhaus
Maßstab:	[Redacted]
Gezeichnet:	05.03.2026 A.S.
Projekt:	2608
Plan:	GEN-07

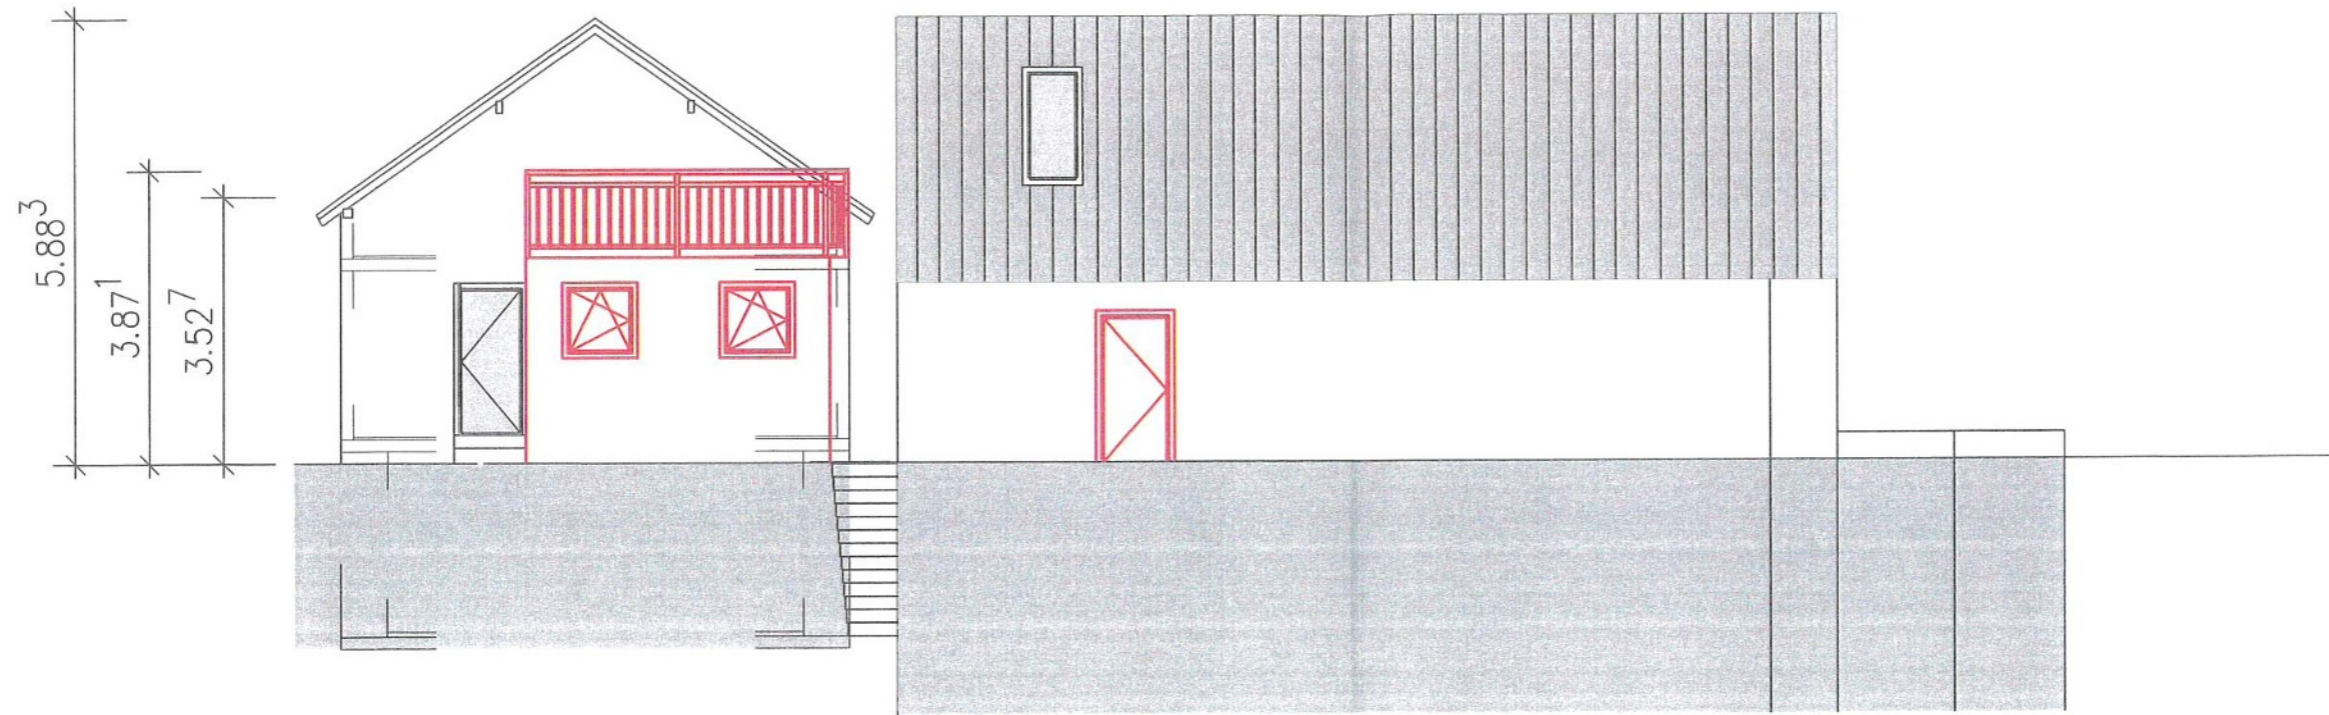

Planbezeichnung:	GENEHMIGUNGSPLAN	Maßstab:	
	Ansicht Süd	Gezeichnet:	05.03.2026 A.S.
	Umbau Wohnhaus	Projekt:	2608
		Plan:	GEN-08

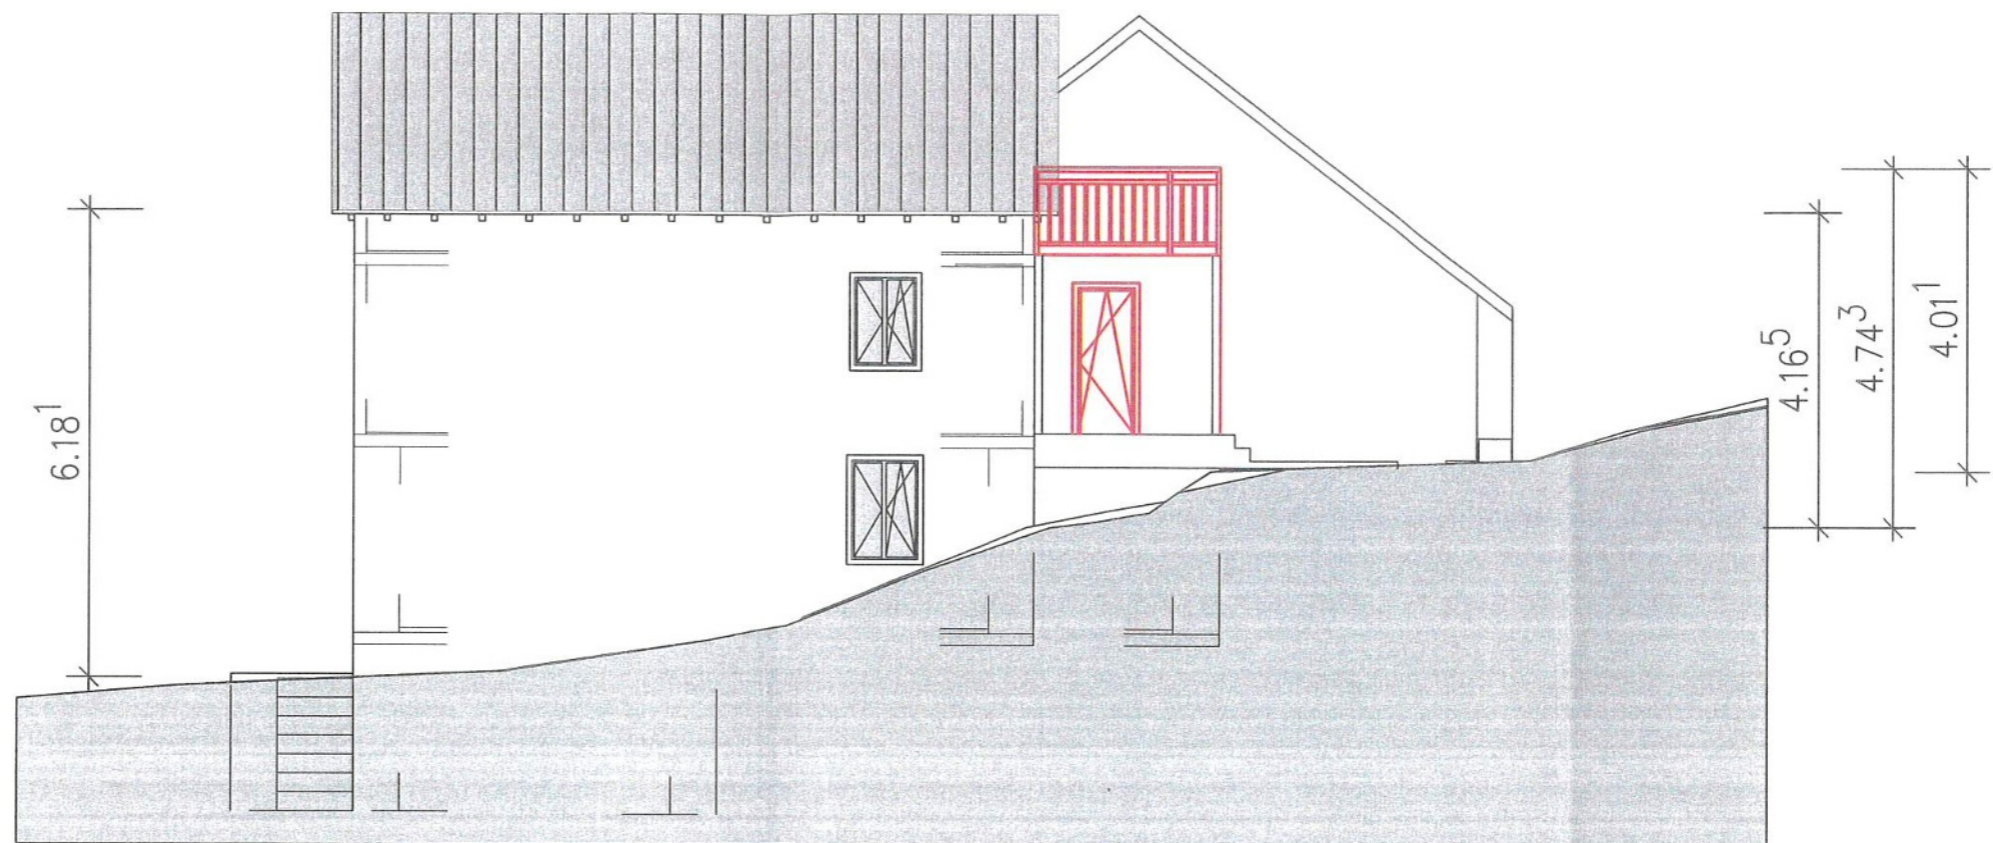

Planbezeichnung:	GENEHMIGUNGSPLAN	Maßstab:	
	Ansicht West	Gezeichnet:	05.03.2026 A.S.
	Umbau Wohnhaus	Projekt:	2608
		Plan:	GEN-09