


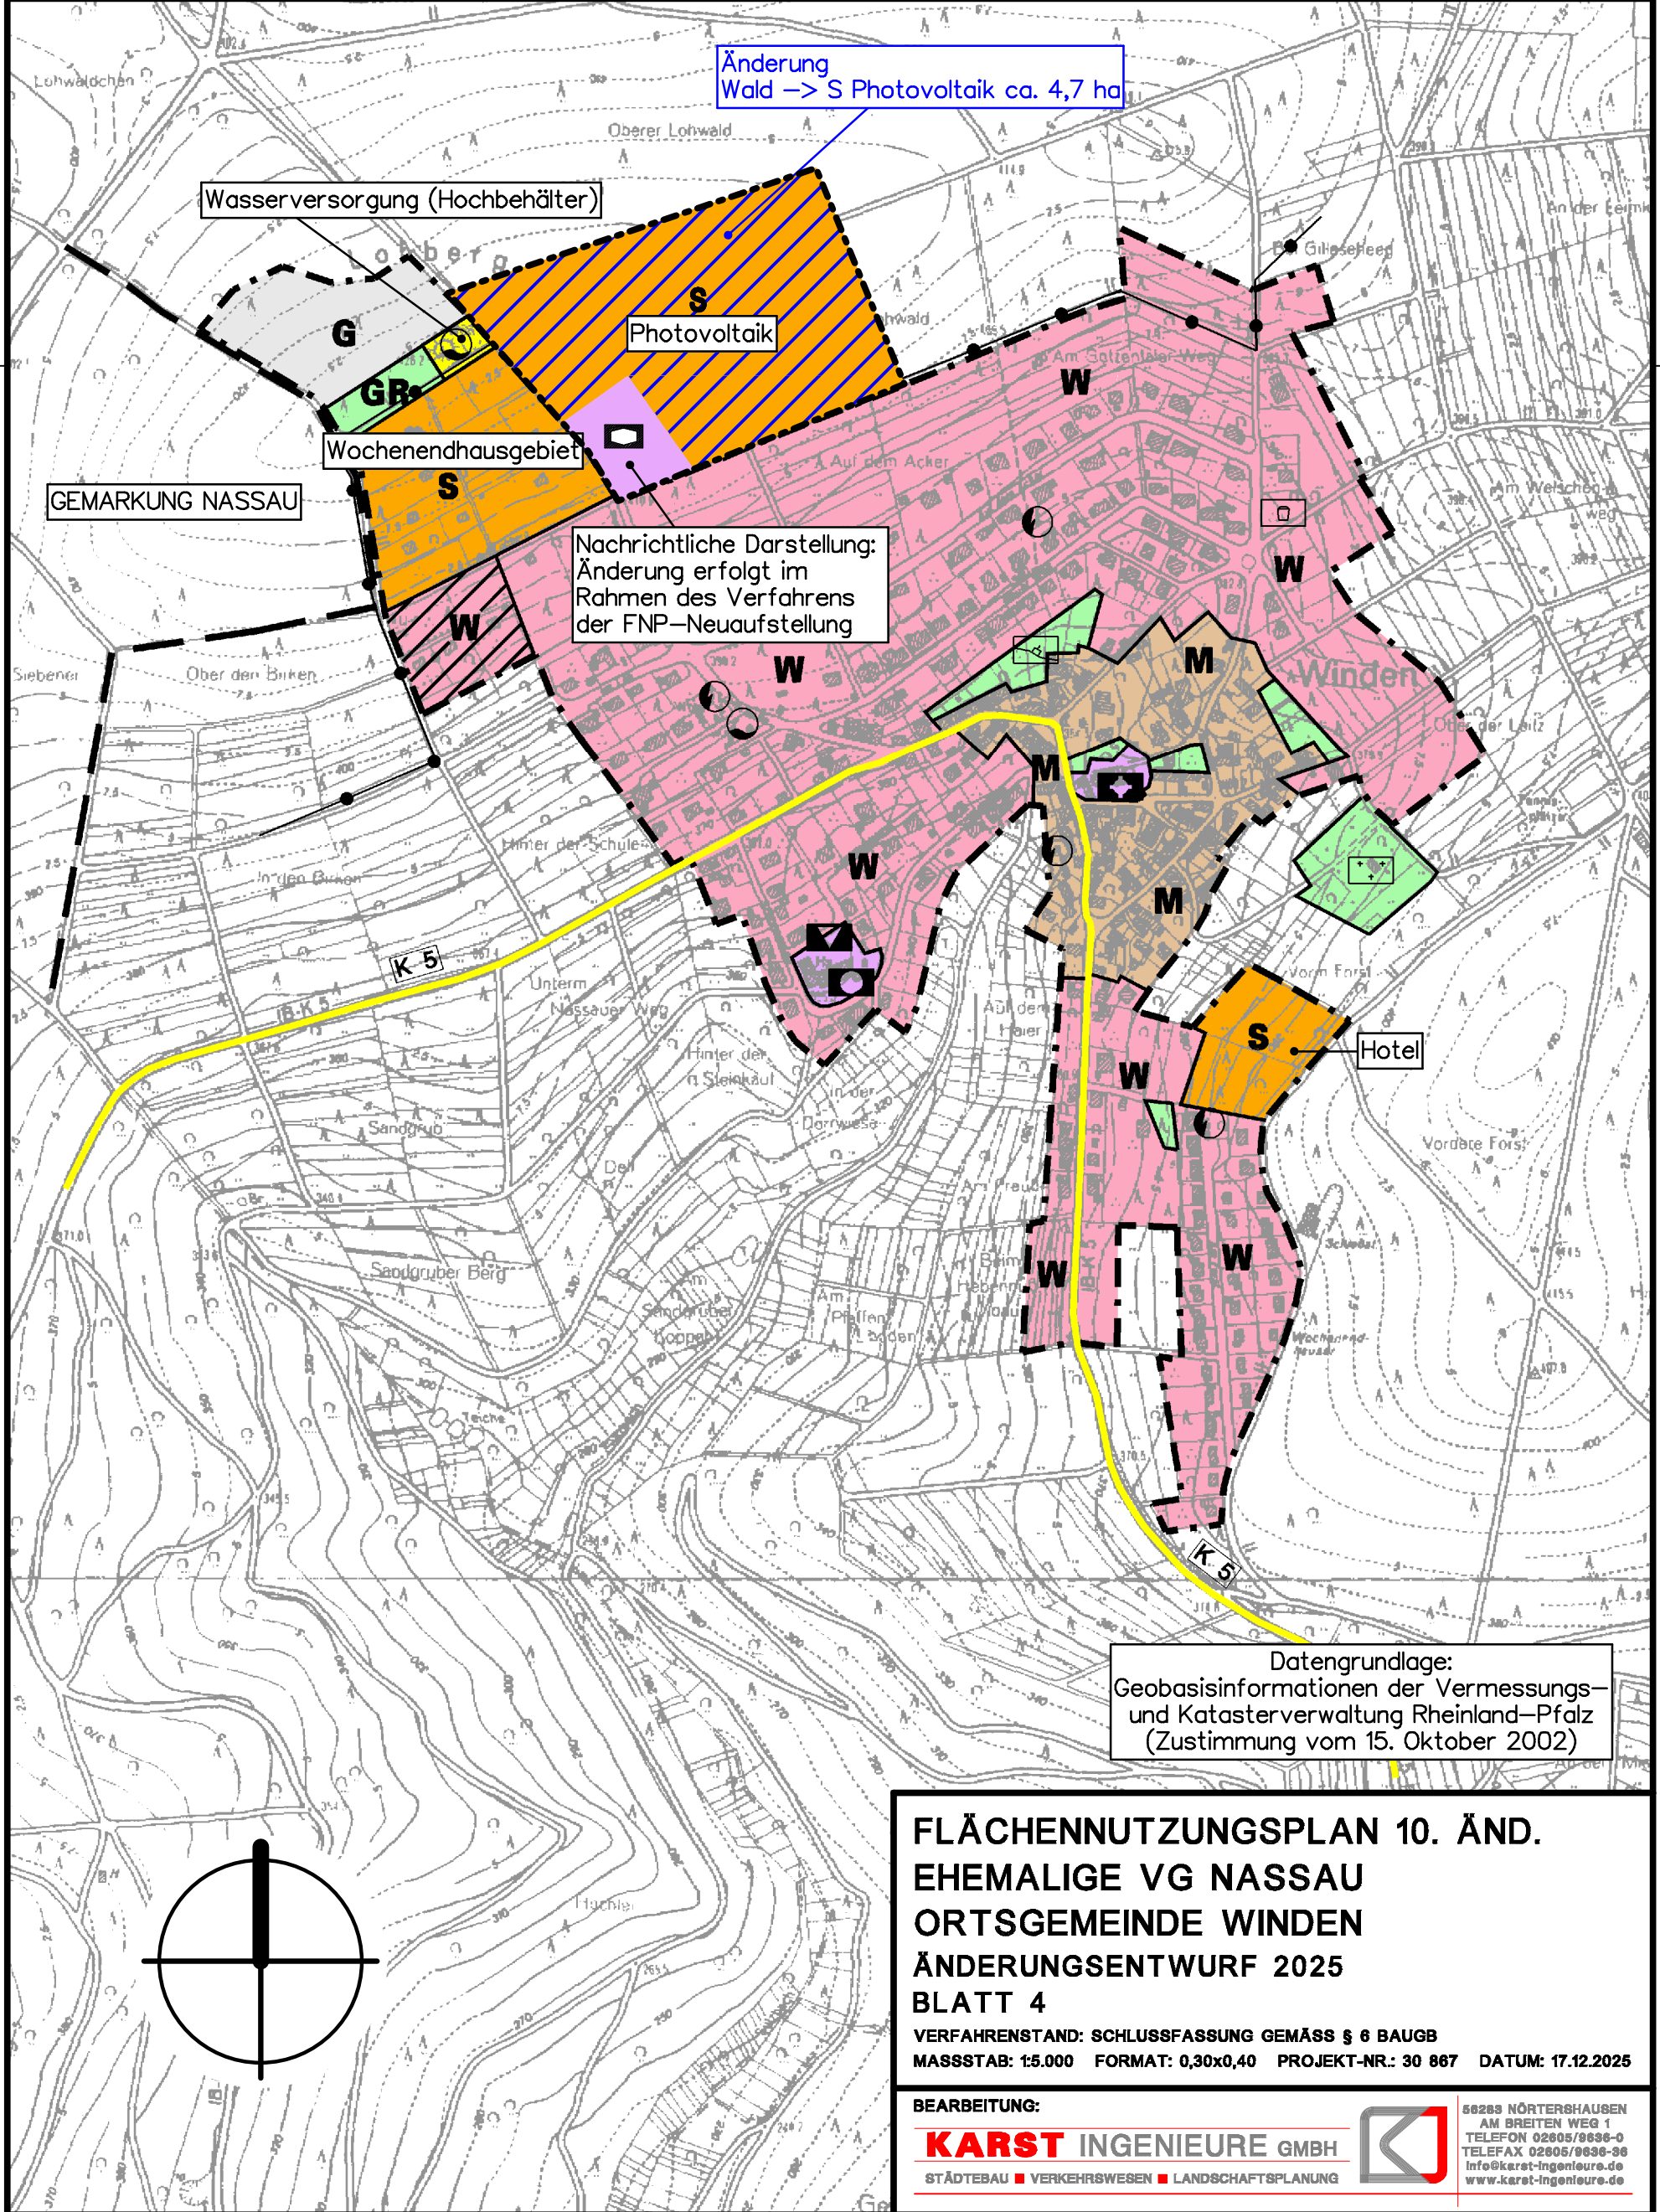

Änderung
Wald → S Photovoltaik ca. 4,7 ha

Wasserversorgung (Hochbehälter)

Photovoltaik

Wochenendhausgebiet

GEMARKUNG NASSAU

Nachrichtliche Darstellung:
Änderung erfolgt im
Rahmen des Verfahrens
der FNP-Neuaufstellung

Hotel

Datengrundlage:
Geobasisinformationen der Vermessungs-
und Katasterverwaltung Rheinland-Pfalz
(Zustimmung vom 15. Oktober 2002)

**FLÄCHENNUTZUNGSPLAN 10. ÄND.
EHEMALIGE VG NASSAU
ORTSGEMEINDE WINDEN
ÄNDERUNGSENTWURF 2025
BLATT 4**

VERFAHRENSTAND: SCHLUSSFASSUNG GEMÄSS § 6 BAUGB
MASSSTAB: 1:5.000 FORMAT: 0,30x0,40 PROJEKT-NR.: 30 867 DATUM: 17.12.2025

BEARBEITUNG:

KARST INGENIEURE GMBH

STÄDTBAU ■ VERKEHRSWESEN ■ LANDSCHAFTSPLANUNG



56283 NÖRTERSHAUSEN
AM BREITEN WEG 1
TELEFON 02605/9636-0
TELEFAX 02605/9636-36
info@karst-ingenieure.de
www.karst-ingenieure.de