


RQ BG "In der Heck II" Baustraße

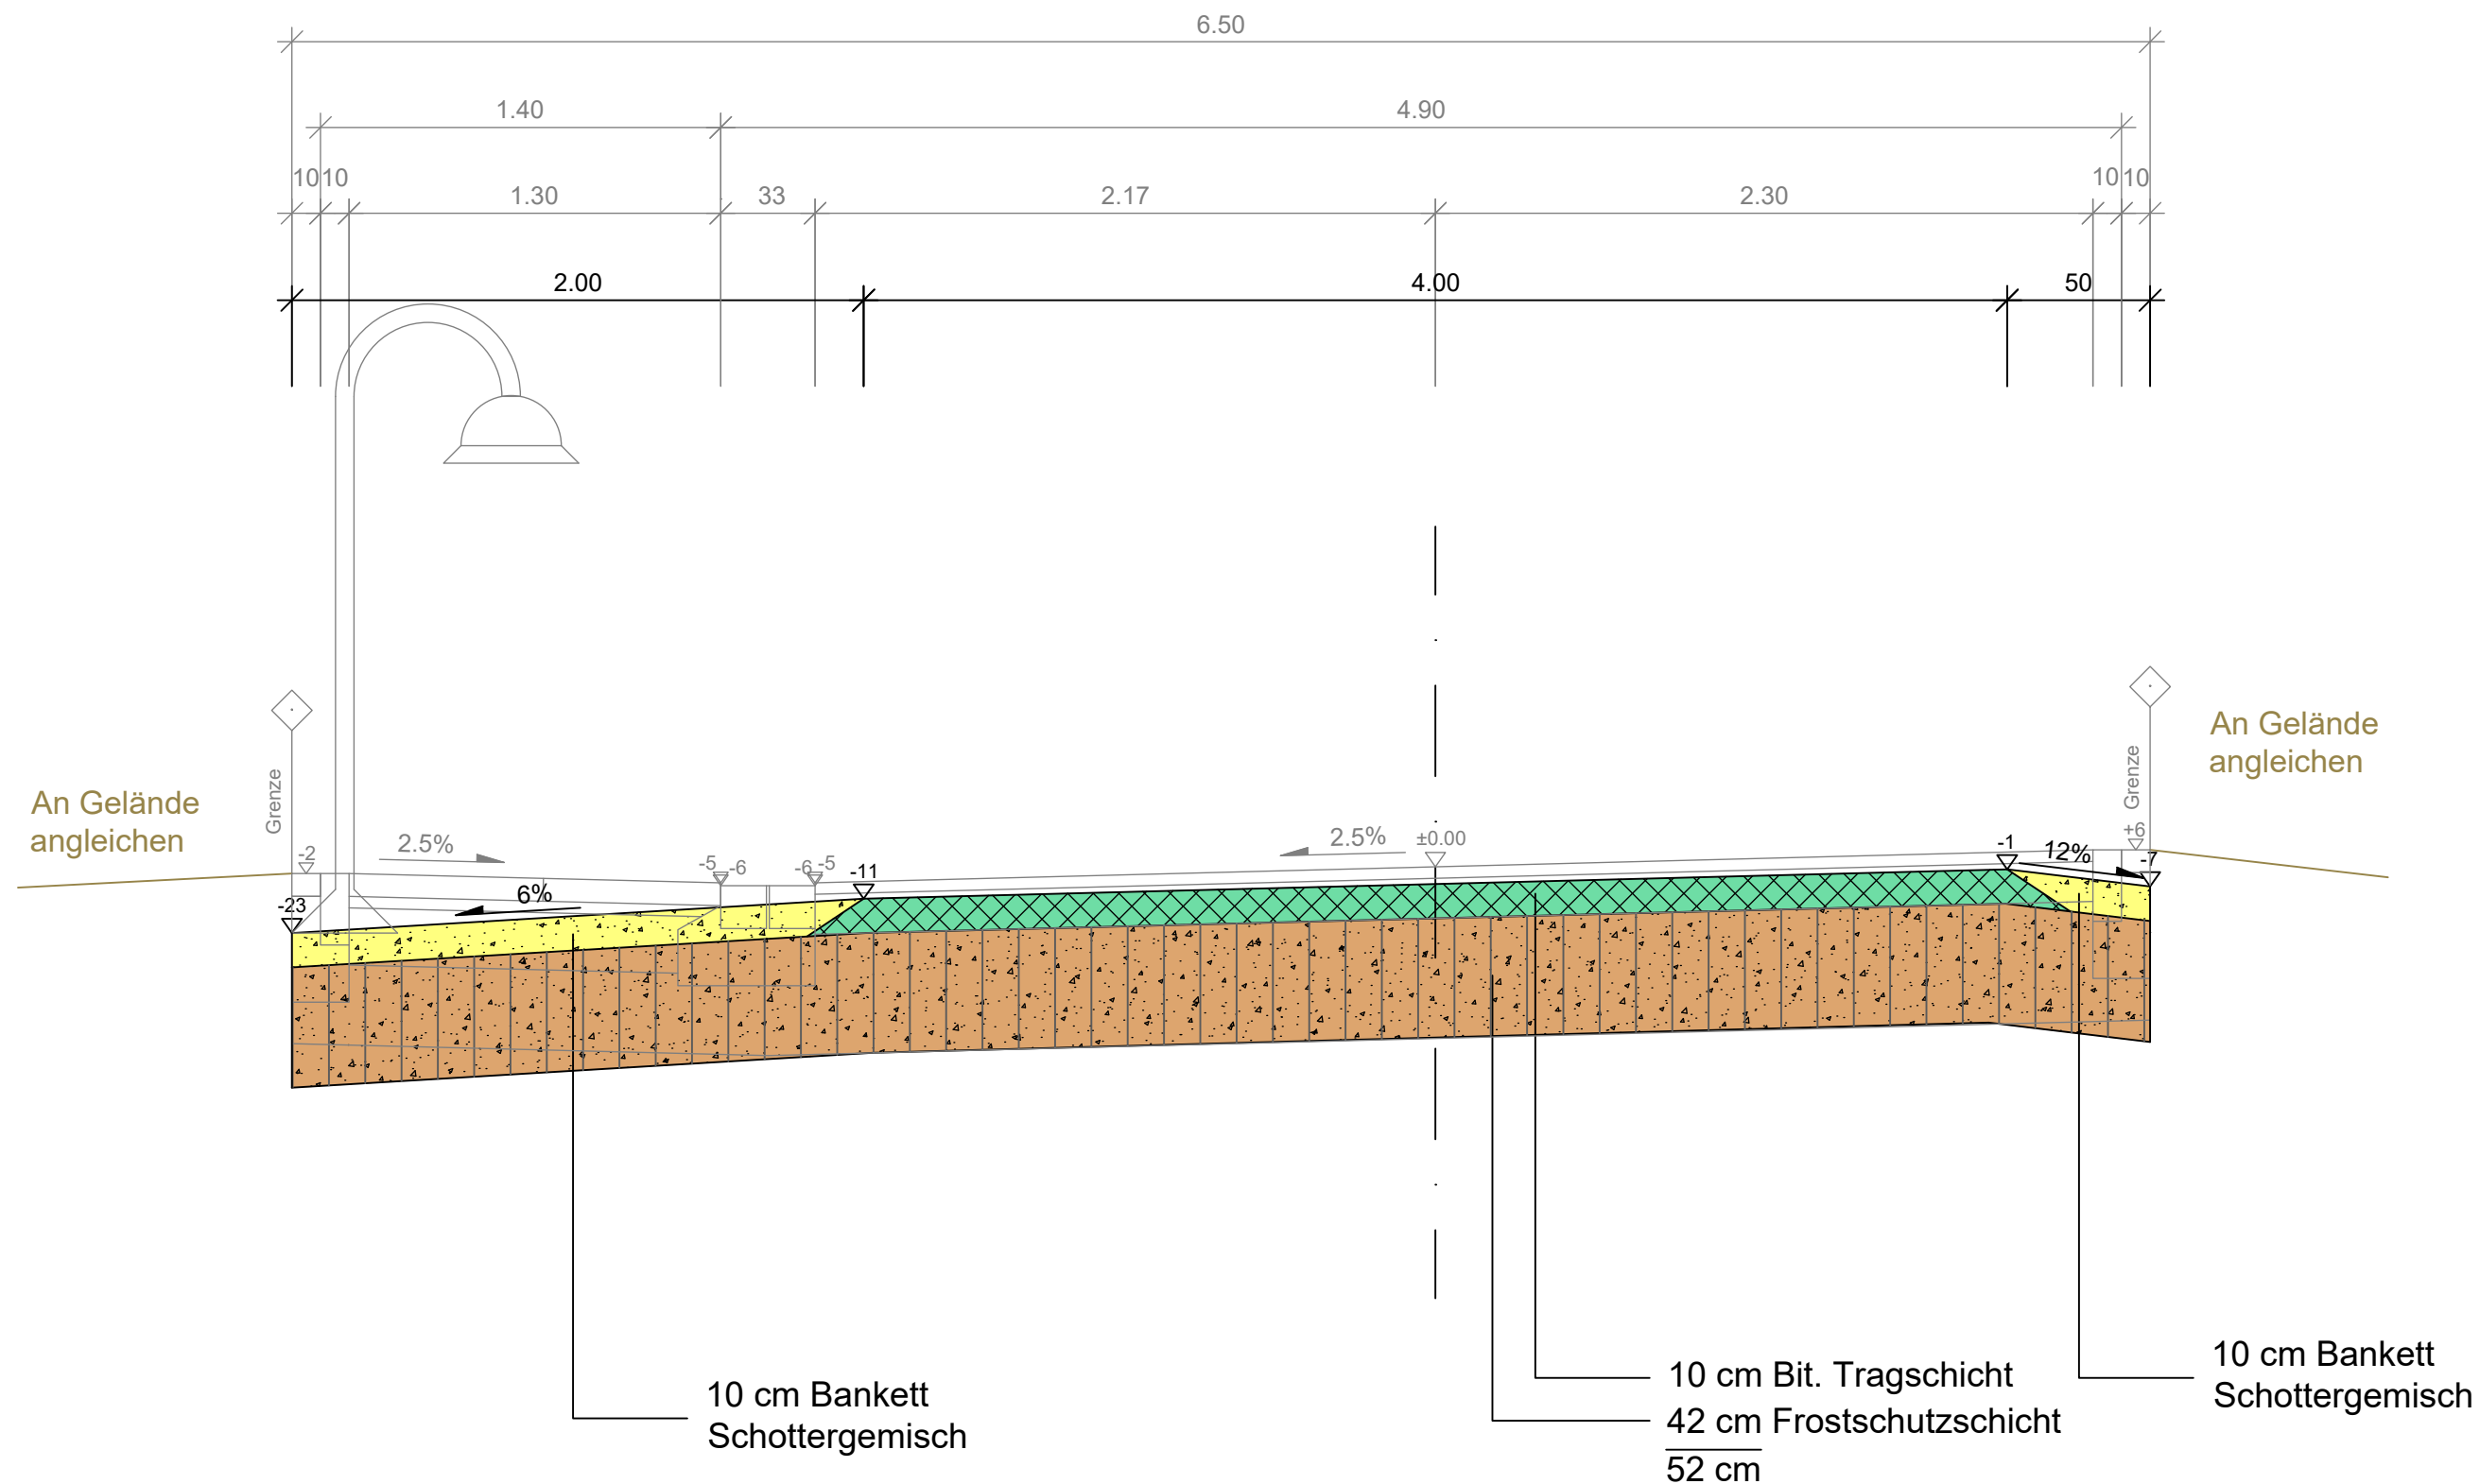

SÄMTLICHE VERSORGUNGSLEITUNGEN WURDEN DURCH DIE VERSORGUNGSTRÄGER BEREITGESTELLT UND IN DEN BESTANDSPPLAN ÜBERNOMMEN.
FÜR DIE LAGE- UND HÖHENGENAUGIGKEIT KANN KEINE GEWÄHR ÜBERNOMMEN WERDEN.

DAS AMTLICHE KATASTER DIENT LEDIGLICH ALS ORIENTIERUNGSHILFE. FÜR DIE LAGEGENAUIGKEIT KANN KEINE GEWÄHR ÜBERNOMMEN WERDEN.

KOORDINATENSYSTEM: ETRS89-UTM32N
LAGESTATUS: GST2000
HÖHENANSCHLUSS: DHHN2016
DATUM VERMESSUNG: November 2022
VERMESSER: M.Kuball

Index	Grund der Änderung	Datum	Name
a	FSS bis Grundstücksgrenze + beidseitiges Bankett		

Anlage		Blatt	
A14.1		1a	

VG BEN, OG Winden und VG-Werke BEN
Neubaugebiet "In der Heck II"
in Winden

Regelquerschnitt Baustraße BG "In der Heck II"				Maßstab	1:25
gezeichnet	Datum	Name	Unterschrift	Projekt Nr.	
geprüft			---	Datei	A14.1

Ort, Datum:
Bad Neuenahr-Ahrweiler, den

Der Bauherr:	Der Planer:
--------------	-------------