Prinzipquerschnitt der neuen Brückenzuwegung am rechten Bachufer Station ca. 0+0029,94
M. 1:20

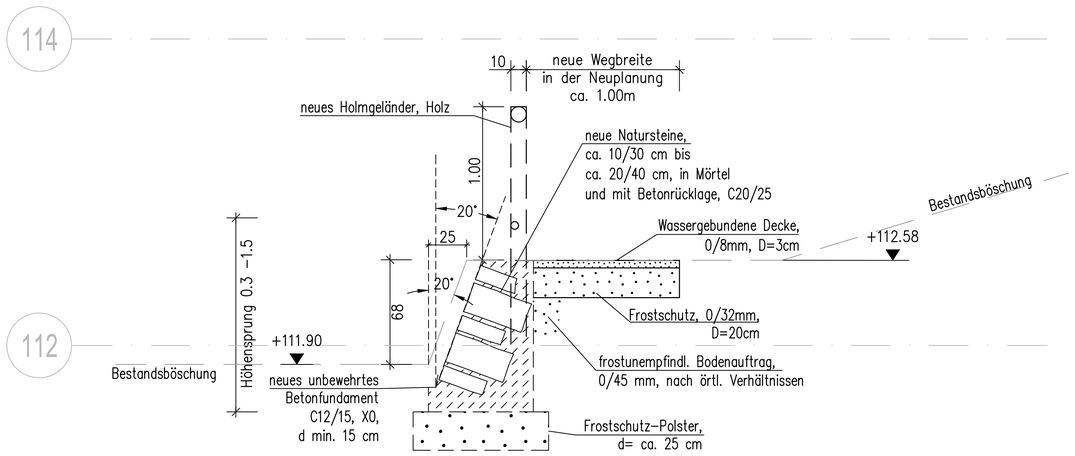

Detail bewegliches Lager (Seite Angelverein) M. 1:10

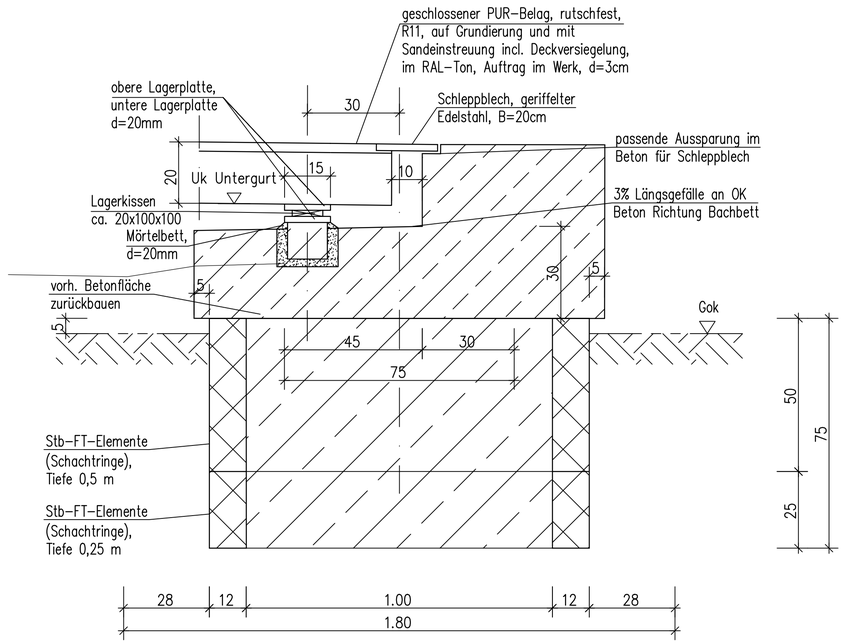

Grundriß Widerlager
M. 1:10

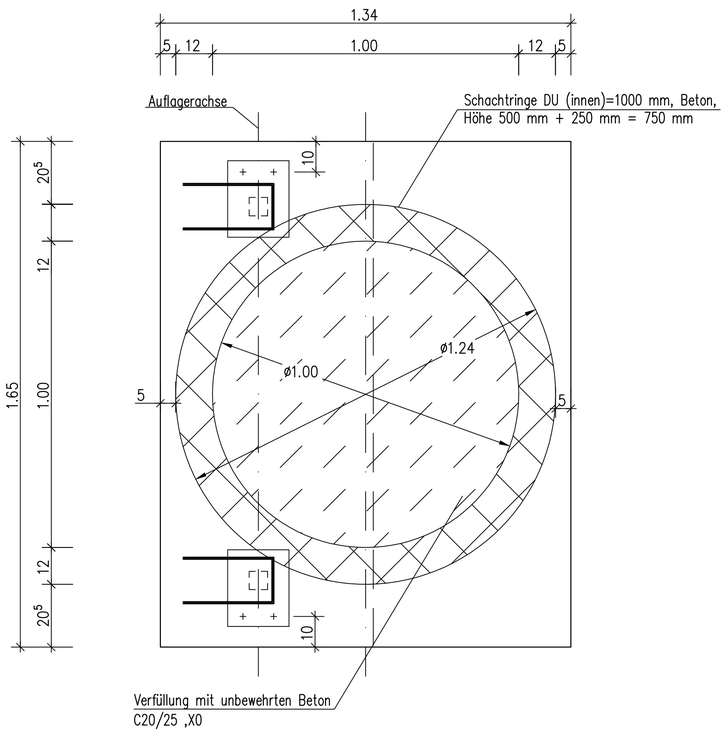

Detail Instandsetzung Widerlagerwand am rechten Bachufer
M. 1:25

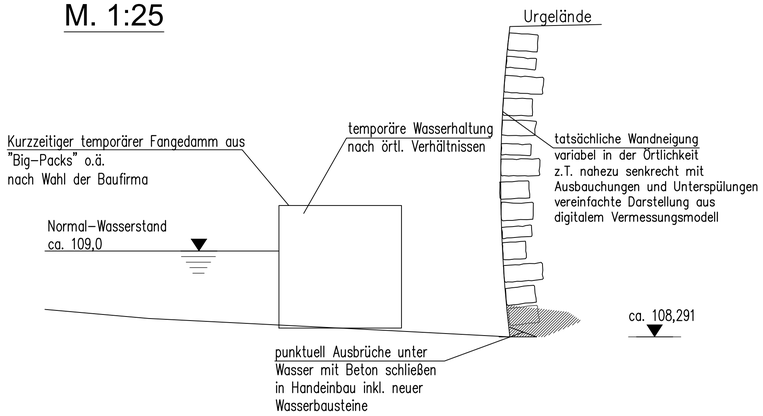

Detail Auflager
M. 1:5

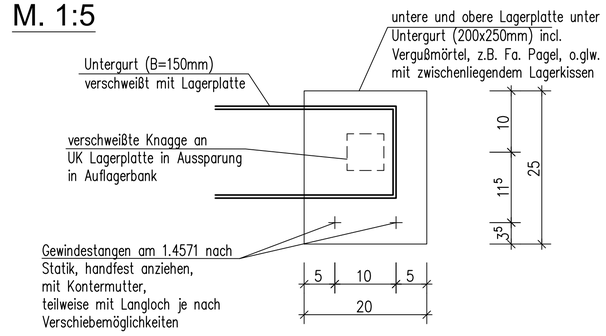

Index		Datum	Gezeichnet	Geprüft
a	Ergänzung	20.04.2026	Gilles	Lietz

Entwurfsbearbeitung:

KOCKS CONSULT GMBH KOCKS INGENIEURE

Kocks Consult GmbH · Stegemannstr. 32 - 38 · 56068 Koblenz
Tel.: +49 261 1302-0 · Fax: +49 261 1302-152 · e-Mail: industry@kocks-ing.de

Projekt-Nr.: 253-46993

	Datum	
Bearb.:	05.05.2025	Lietz
Gez.:	05.05.2025	Gilles
Gepr.	05.05.2025	Lietz

Bearbeitungsstand: 05.05.2025

Bauherr:
Verbandsgemeinde Bad Ems - Nassau
-Rathaus-
Bleichstraße 1
56130 Bad Ems

VERBANDSGEMEINDE Bad Ems · Nassau

Unterlage: 08

Blatt-Nr.: 03a

Straße: Wanderweg

Bauvorhaben: Fußgängerbrücke über den Mühlbach in Bergnassau-Scheuern

Gemarkung: Nassau, Flur 10, Flurstück 95/1

Projekt-Nr.

Bauwerk:

Fußgängerbrücke an den Fischteichen
-Entwurfsplanung-
Details

	Datum	Zeichen
Bearb.:		
Gez.:		
Gepr.:		

ASB - Nr.:

Plandarstellung:
Details

Bauwerksplan

Maßstab: 1: 10, 20

Aufgestellt:

Geprüft:

Gesehen: