


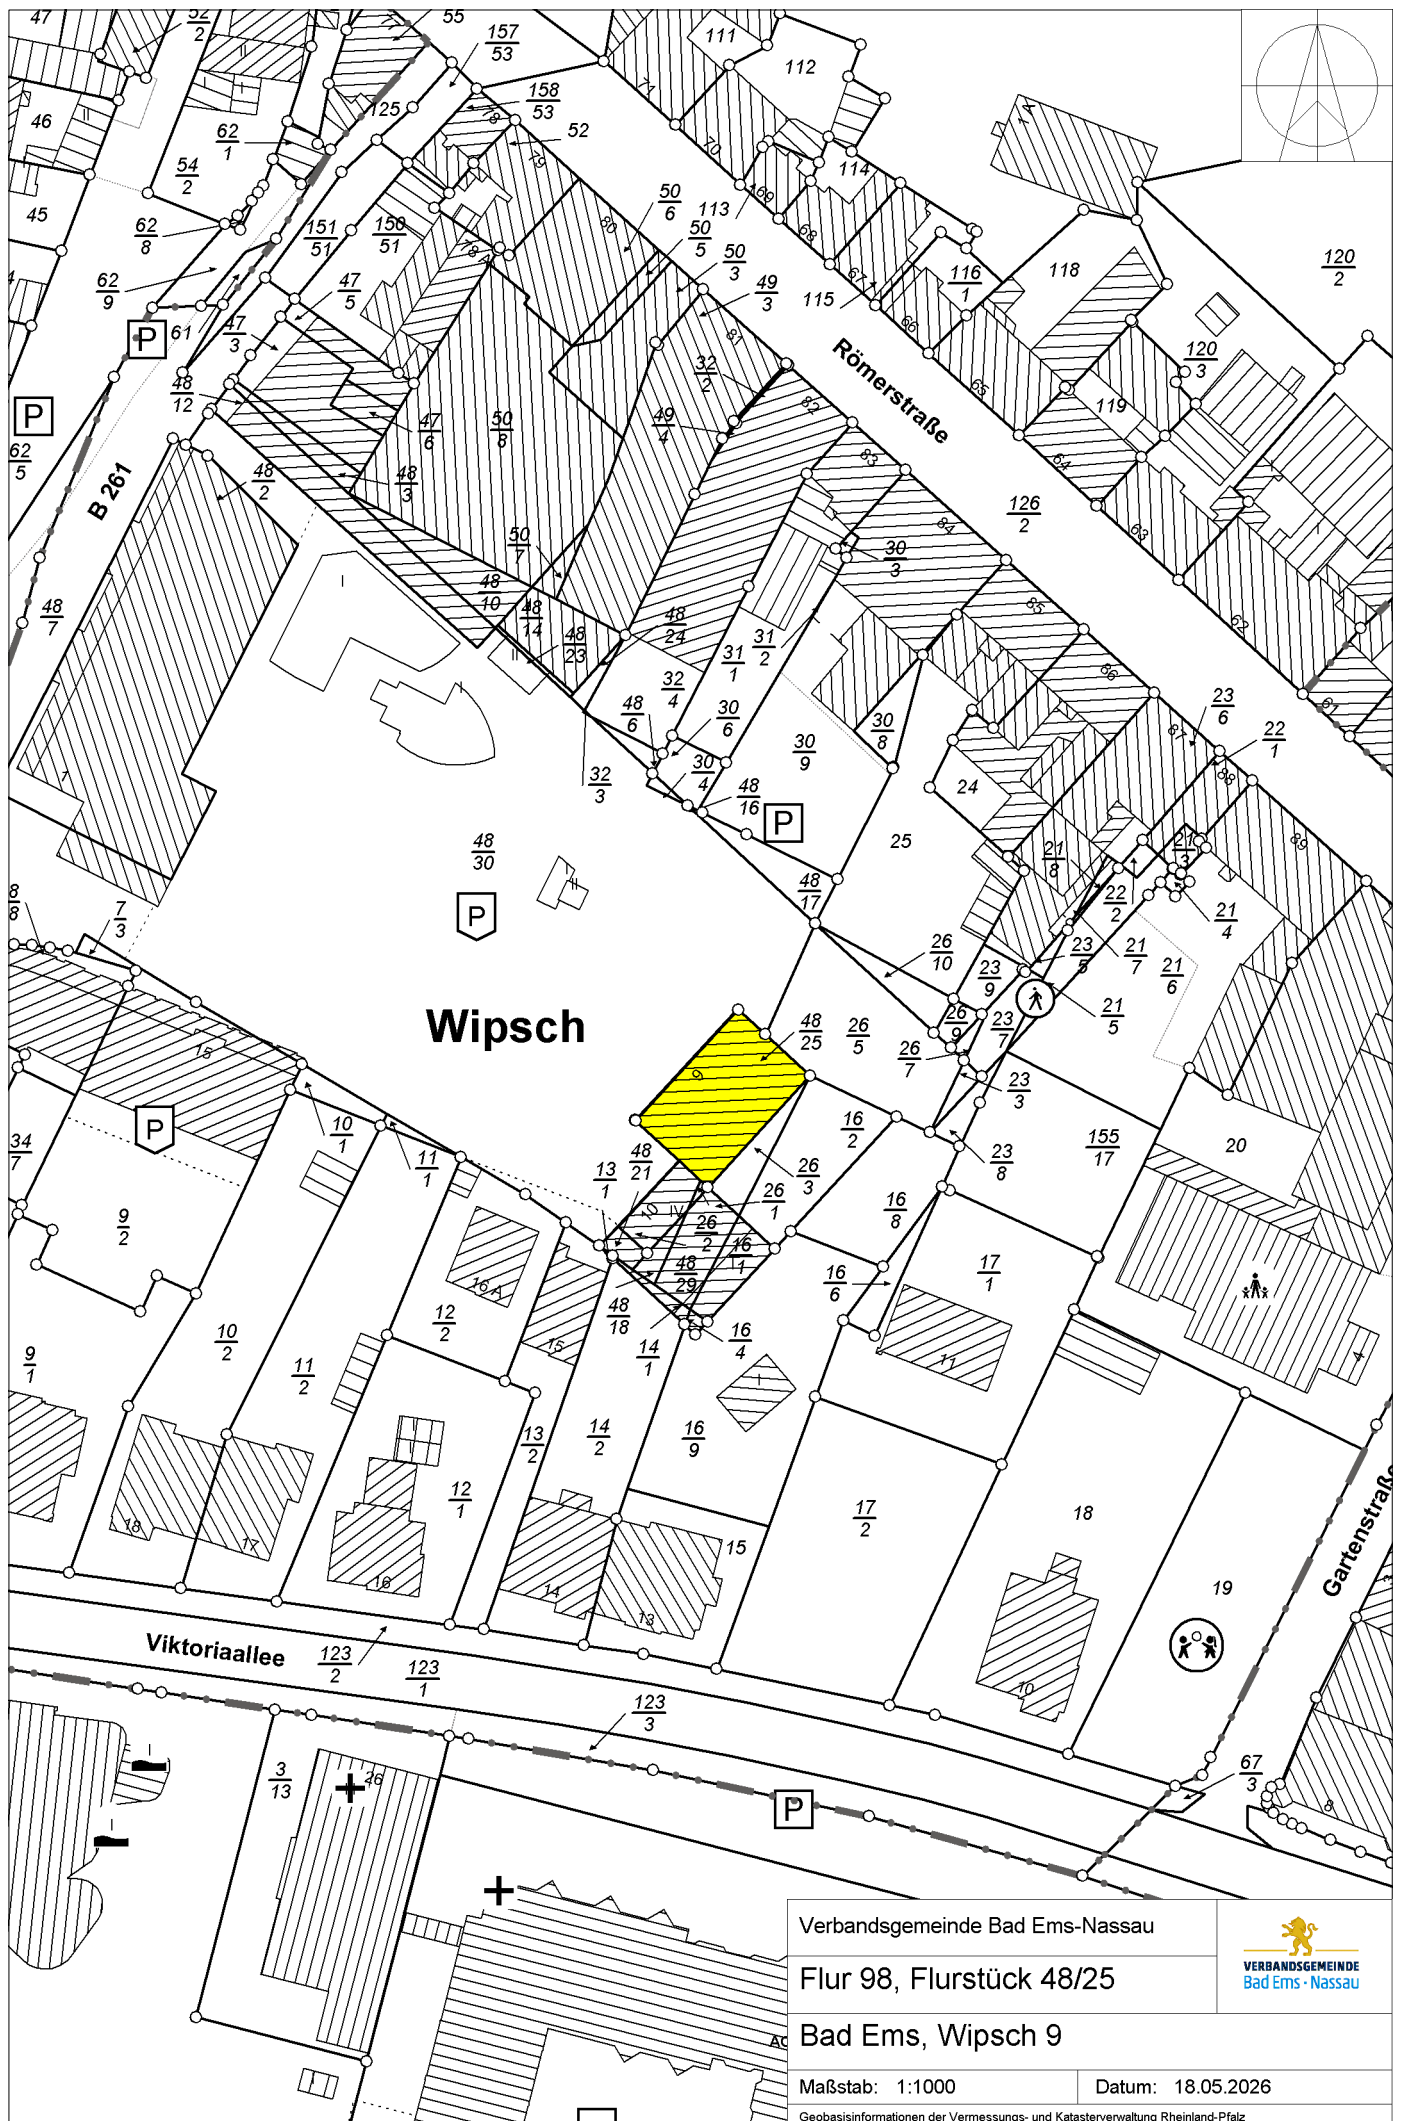

Verbandsgemeinde Bad Ems-Nassau

Flur 98, Flurstück 48/25

Bad Ems, Wipsch 9

Maßstab: 1:1000

Datum: 18.05.2026

Geobasisinformationen der Vermessungs- und Katasterverwaltung Rheinland-Pfalz

