


B.01 Lageplan

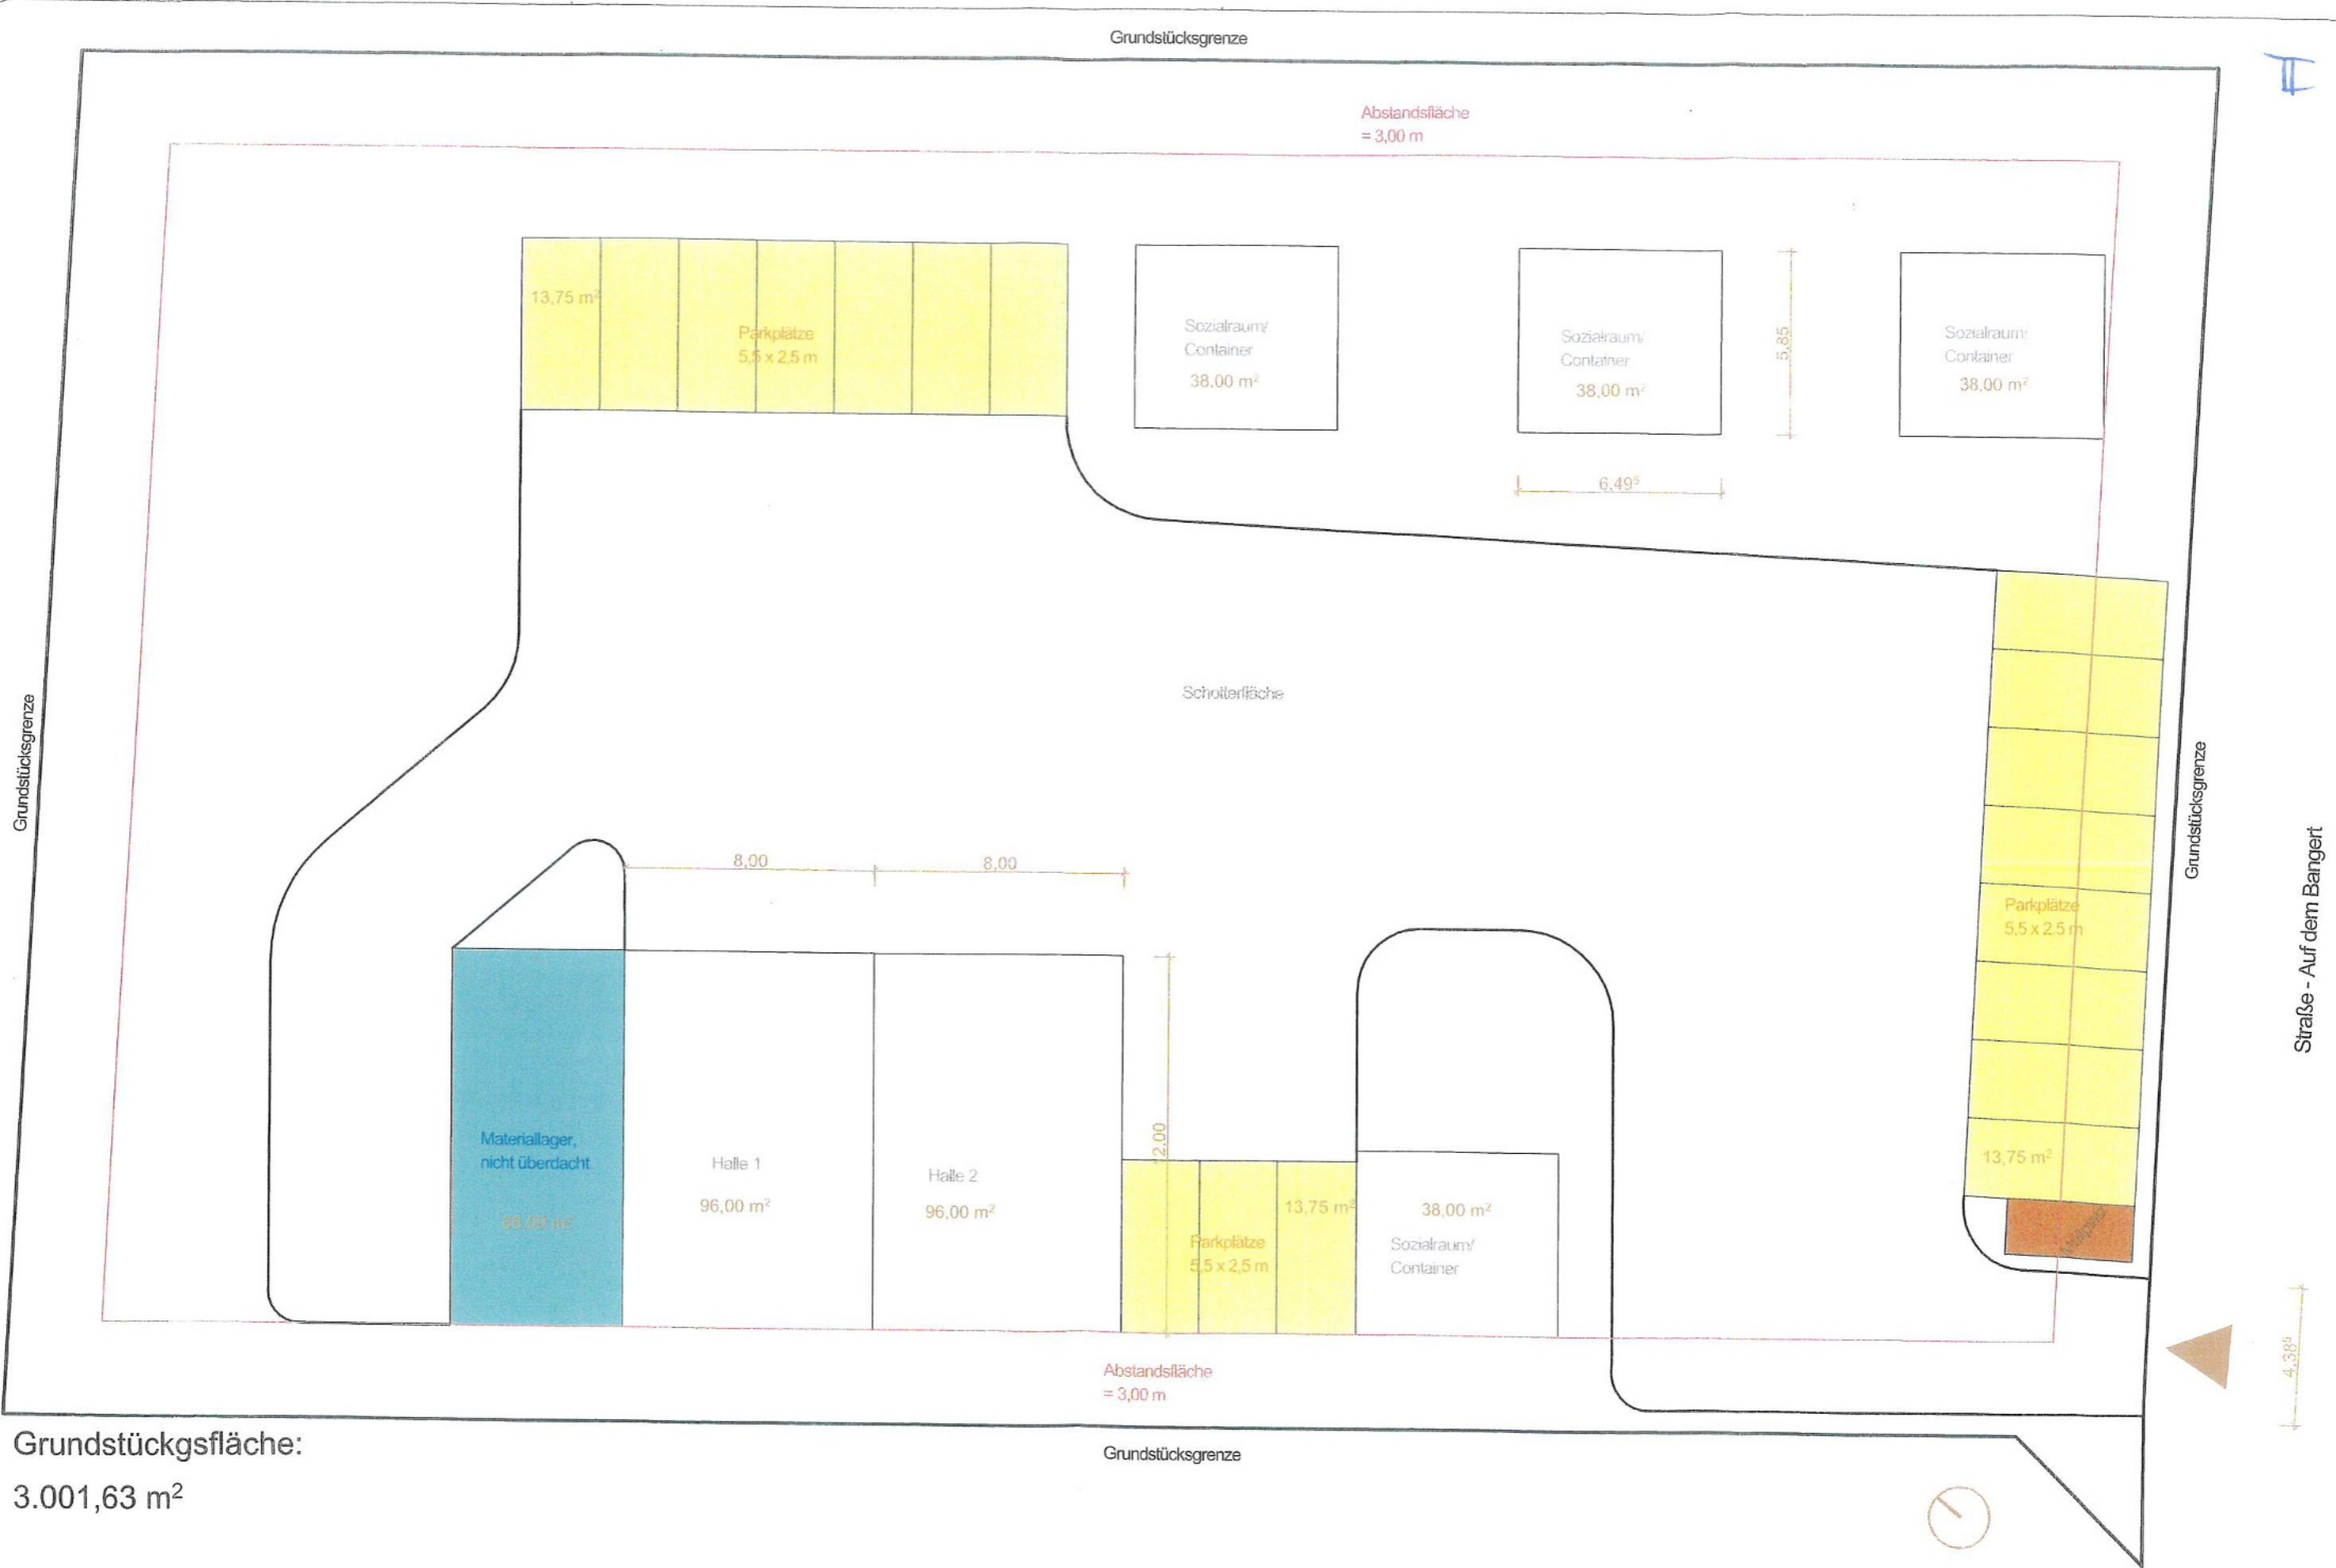

Grundstücksgrenze:
3.001,63 m²

Lageplan_Bebauungskonzept
M_1:200

Bauherr:



Baugrundstücke:

Gemarkung: Attenhausen
Flur: 1
Flurstück: 289/3
Fläche: 3.002 m²

Bebauungsplan:

Am Bangert - Erweiterung, 1. Änderung
Rechtskräftig seit: 31.03.1993