

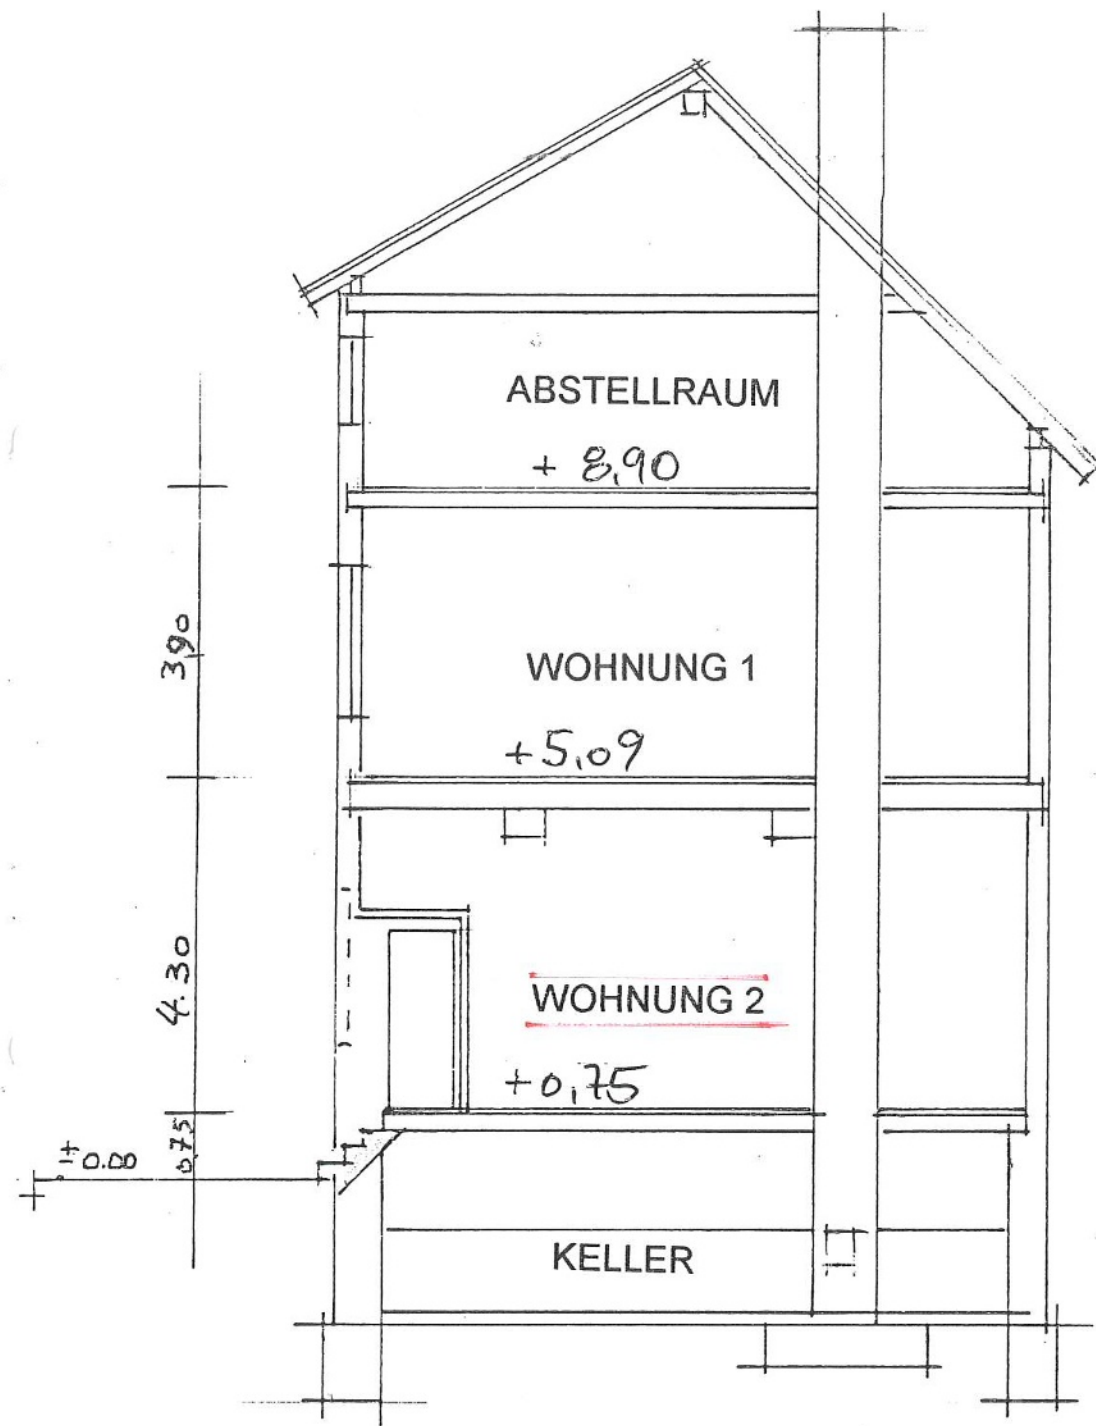


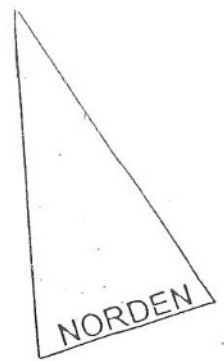

SCHNITT

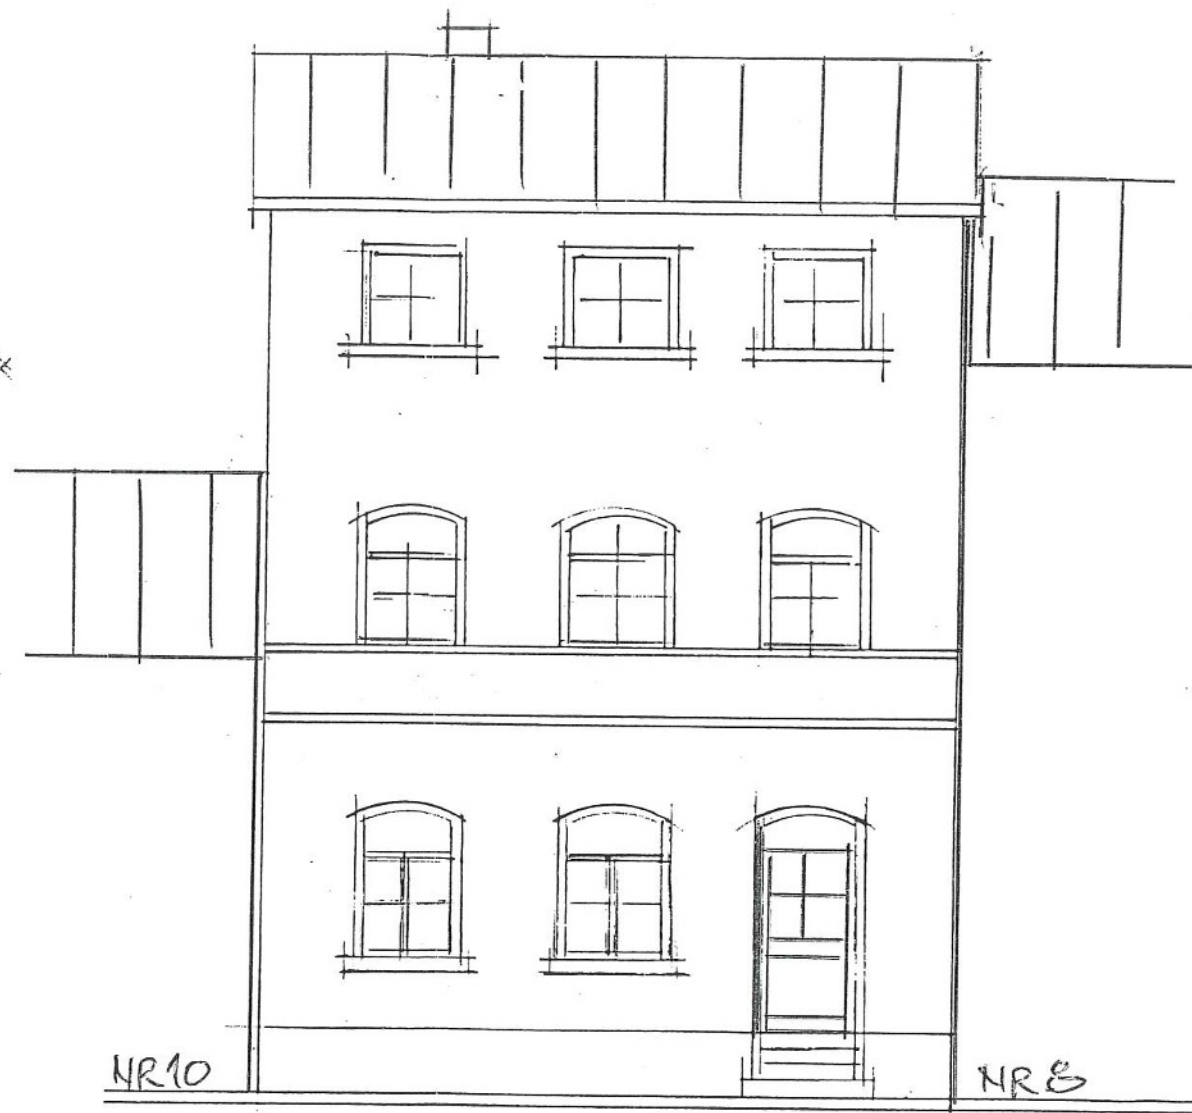

WESTEN

BAUVORHABEN :	
Nutzungsänderung: ehem. Gaststätte zur Wohnung in 56130 Bad Ems, Marktstr. 9	
BAUHERRSCHAFT :	
PLAN :	
SCHNITT ANSICHT	
BAUHERRSCHAFT :	
GENEHMIGUNGSPLANUNG/ENTWURF	
BBB Dipl.-Ing. (FH) Günter Thran Lahnstr. 85, 56132 Dausenau Tel.: 01792398729 email: bbb.ingenieurbuero@gmx.de	
BLATT	PLANUNGSBÜRO OTT Lahnstr. 85 02603/9366866 56132 Dausenau
3.	15 MAI 2026