

# Auszug aus den Geobasisinformationen

Liegenschaftskarte



Rheinland-Pfalz


VERMESSUNGS- UND  
KATASTERAMT  
WESTERWALD-TAUNUS

Hergestellt am 31.03.2026

Flurstück: 67/6  
Flur: 96  
Gemarkung: Ems (0950)

Gemeinde: Bad Ems  
Landkreis: Rhein-Lahn-Kreis

Jahnstraße 5  
56457 Westerburg

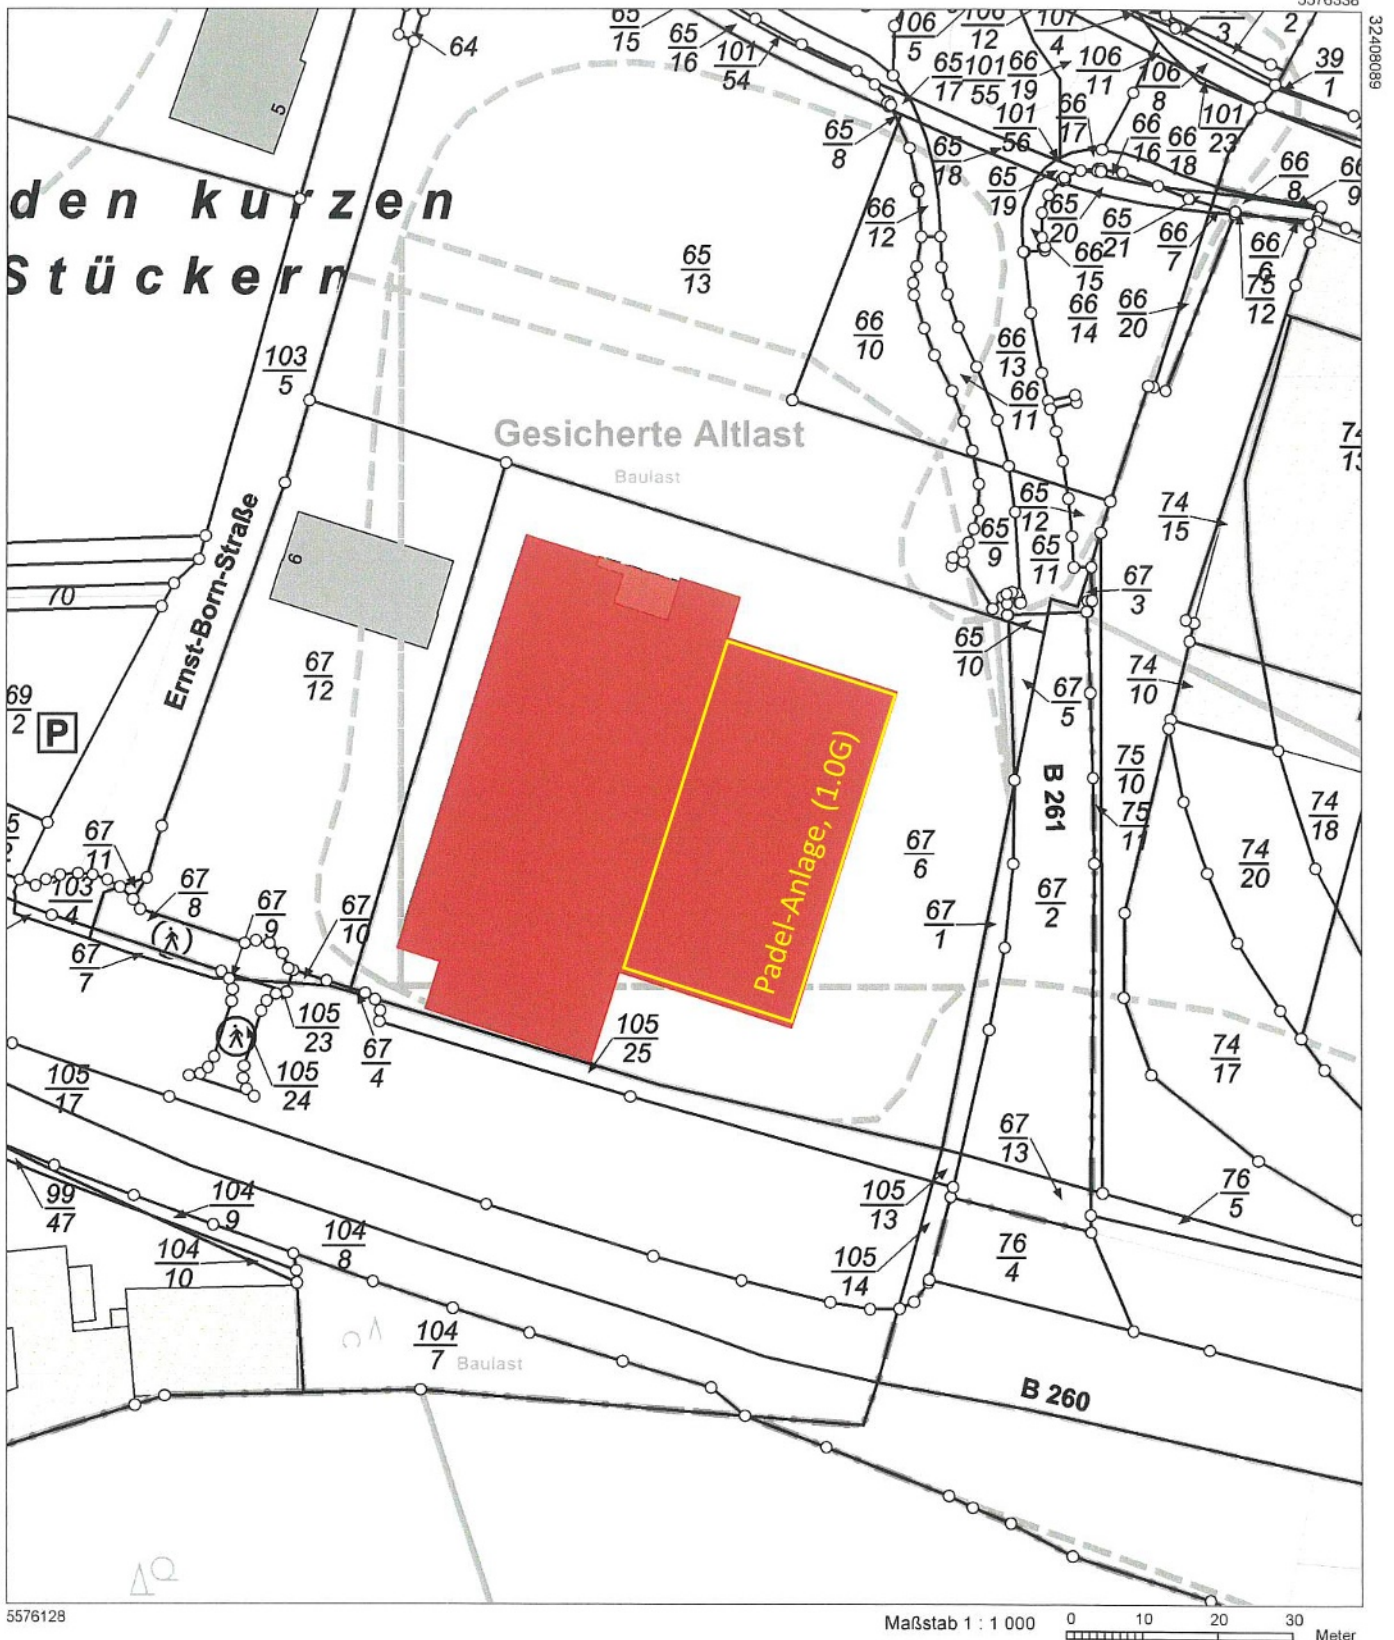

Projekt: Nutzungsänderung Veranstaltungsraum zu Padel Indoorplätzen  
Bauherr: [REDACTED]  
Architekt: Fischer | Summerer Architekten, Part.GmbH  
Planinhalt: Liegenschaftskarte

Planfreigabe -  
Plan Nr. 400 260331

Fischer Summerer  
Architekten