

Auszug aus den Geobasisinformationen

Liegenschaftskarte



Rheinland-Pfalz


VERMESSUNGS- UND
KATASTERAMT
WESTERWALD-TAUNUS

Hergestellt am 20.05.2026

Flurstück: 7/21, 12/23
Flur: 38
Gemarkung: Frücht

Gemeinde: Frücht
Landkreis: Rhein-Lahn-Kreis

Jahnstraße 5
56457 Westerburg

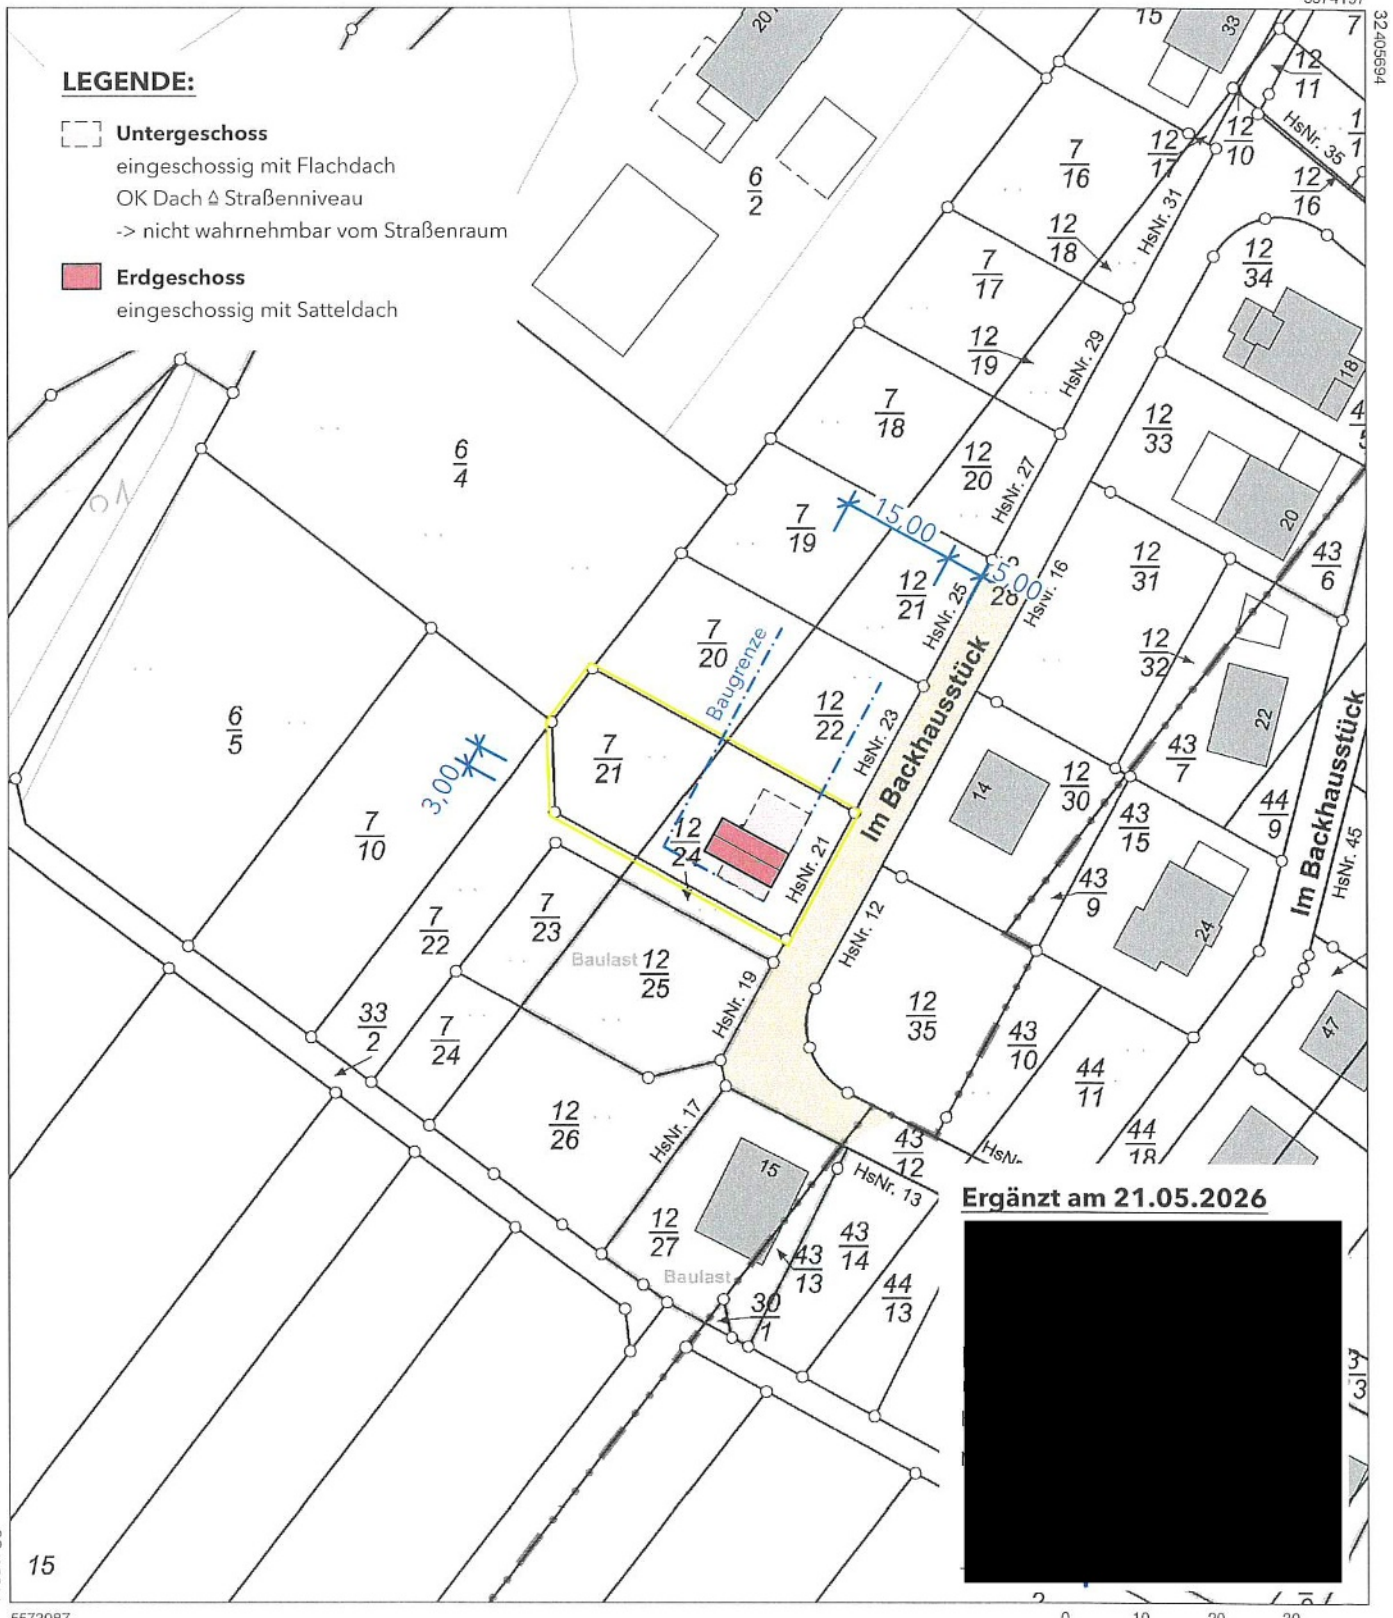

LEGENDE:

- Untergeschoss**
eingeschossig mit Flachdach
OK Dach Δ Straßenniveau
-> nicht wahrnehmbar vom Straßenraum
- Erdgeschoss**
eingeschossig mit Satteldach

Ergänzt am 21.05.2026

Maßstab 1 : 1 000

Vervielfältigungen für eigene Zwecke sind zugelassen. Eine unmittelbare oder mittelbare Vermarktung, Umwandlung oder Veröffentlichung der Geobasisinformationen bedarf der Zustimmung der zuständigen Vermessungs- und Katasterbehörde (§12 Landesgesetz über das amtliche Vermessungswesen).

Hergestellt durch Öffentlich best. Vermessungsingenieur Dipl.-Ing. Kevin Roth.

Befugnis eingeräumt am 24.06.2021 durch Landesamt für Vermessung und Geobasisinformation Rheinland-Pfalz.