


Hergestellt am 21.05.2026

Flurstück: 34
Flur: 20
Gemarkung: Dausenau

Gemeinde: Dausenau
Landkreis: Rhein-Lahn-Kreis

Jahnstraße 5
56457 Westerburg

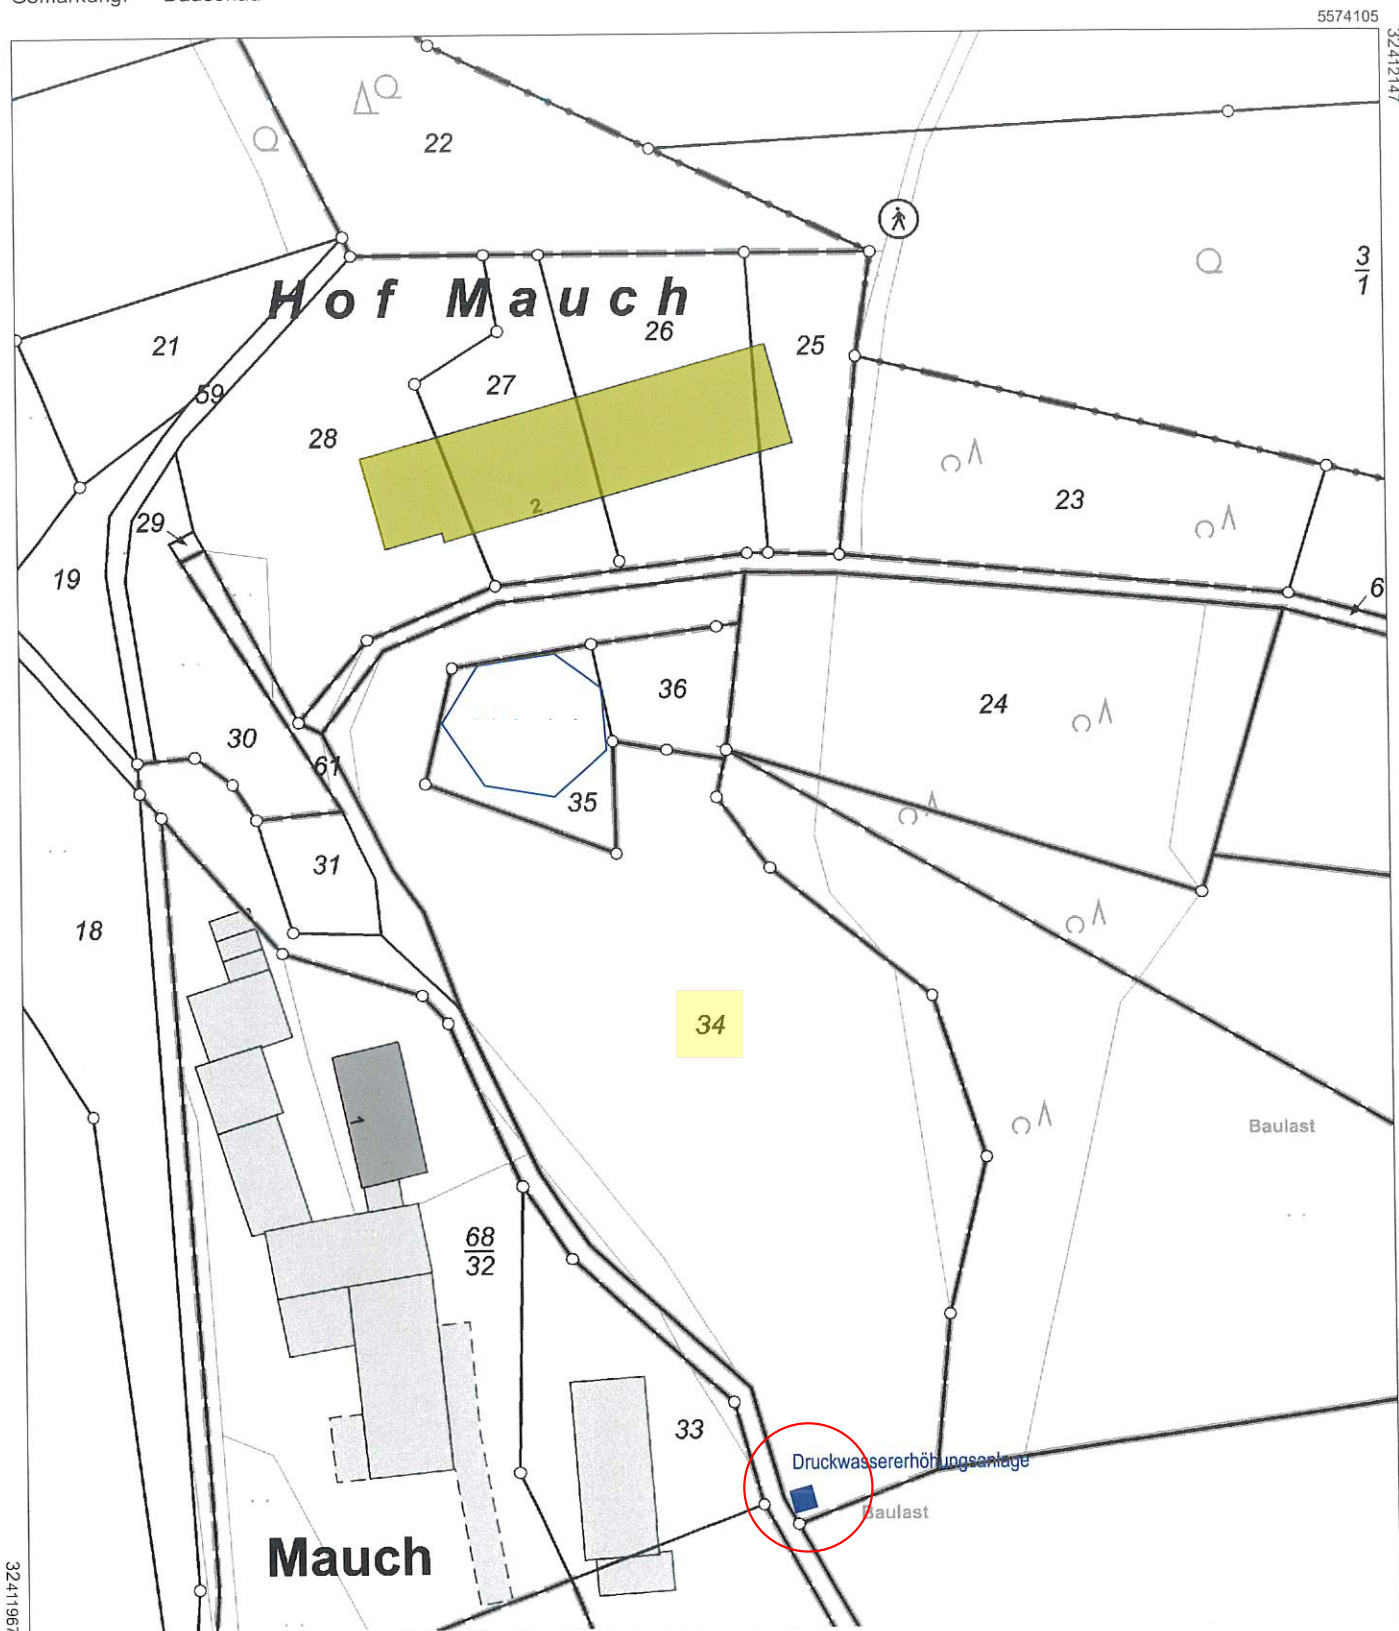

Nutzungsänderung eines Wohnheimes in
4 Ferienwohnungen und 1 Café sowie
Errichtung einer Umhausung für eine
Trinkwassererhöhungsanlage
Hof Mauch 2
56132 Dausenau

Planinhalt:
Lageplan
M 1:1000_04.06.2026