




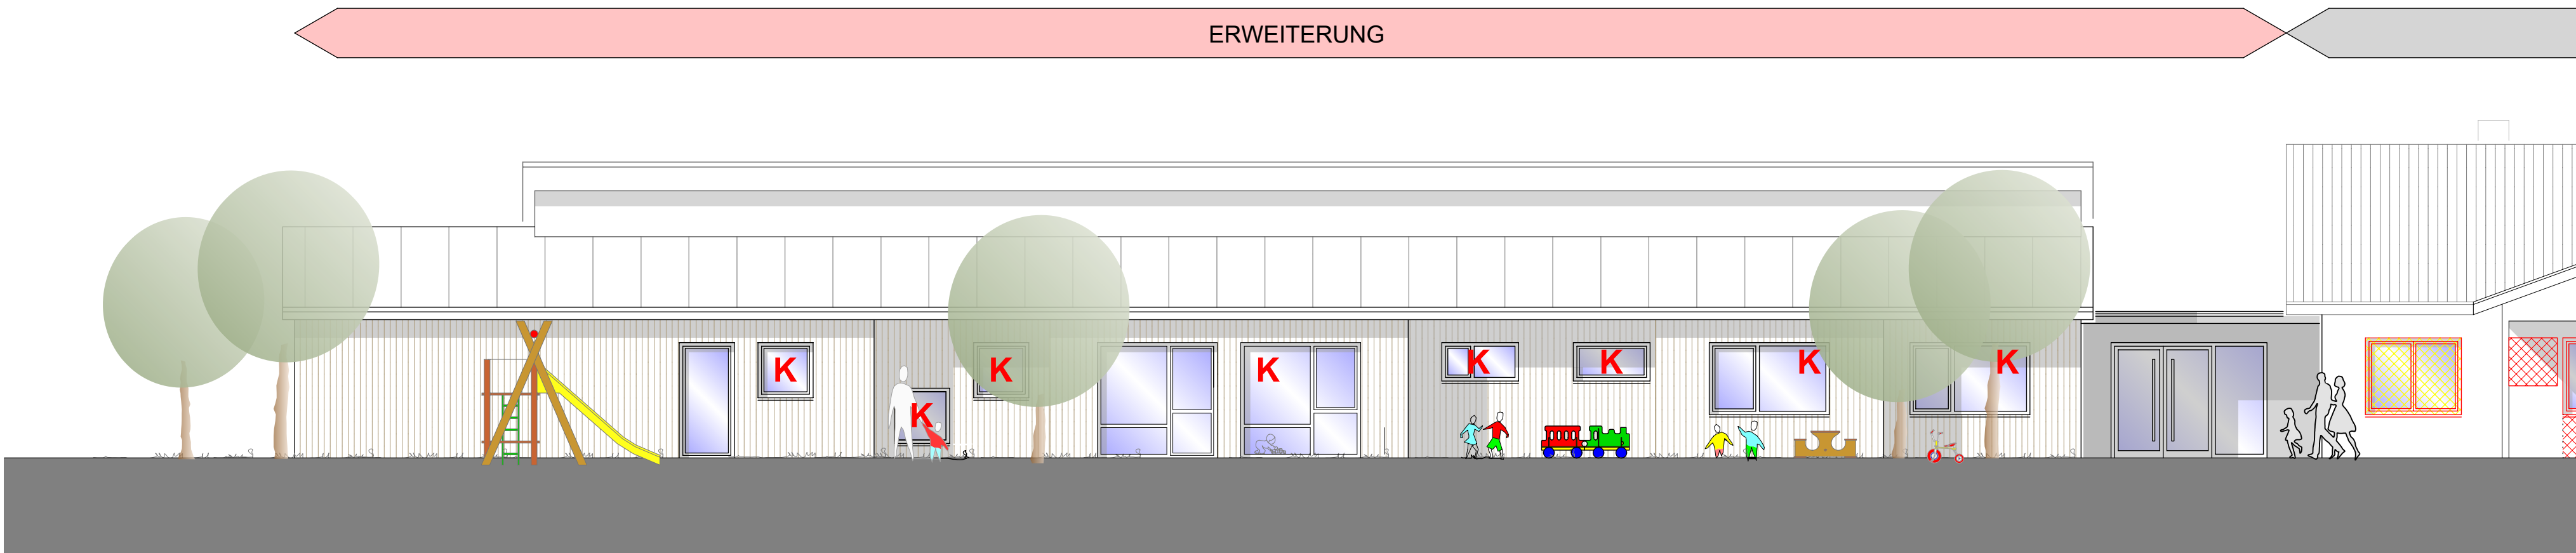


ANSICHT von OSTEN

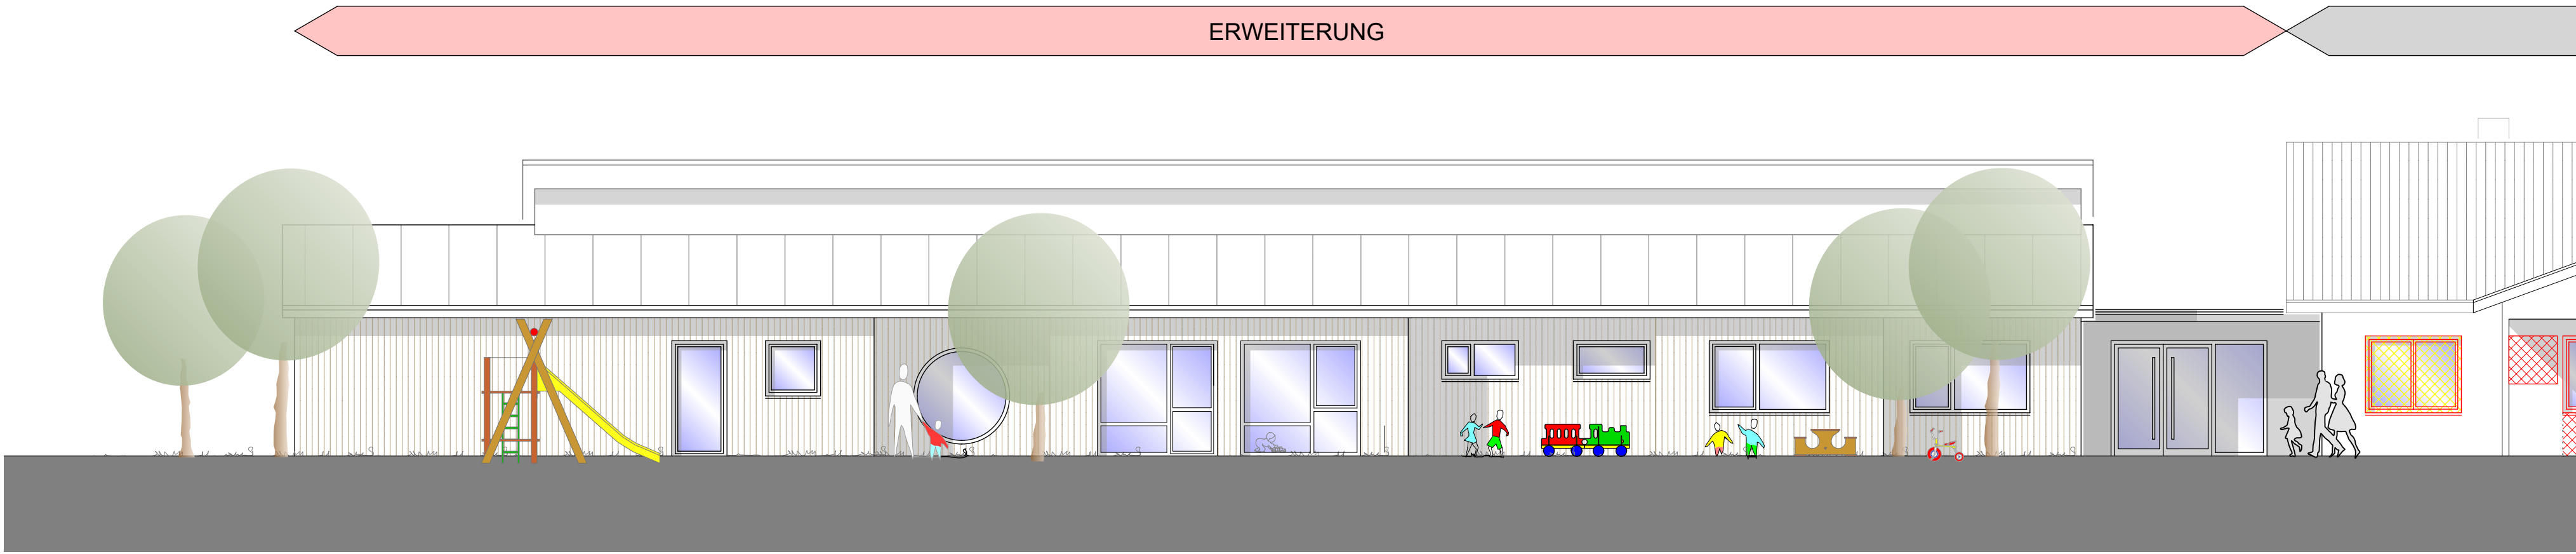

ANSICHT von OSTEN

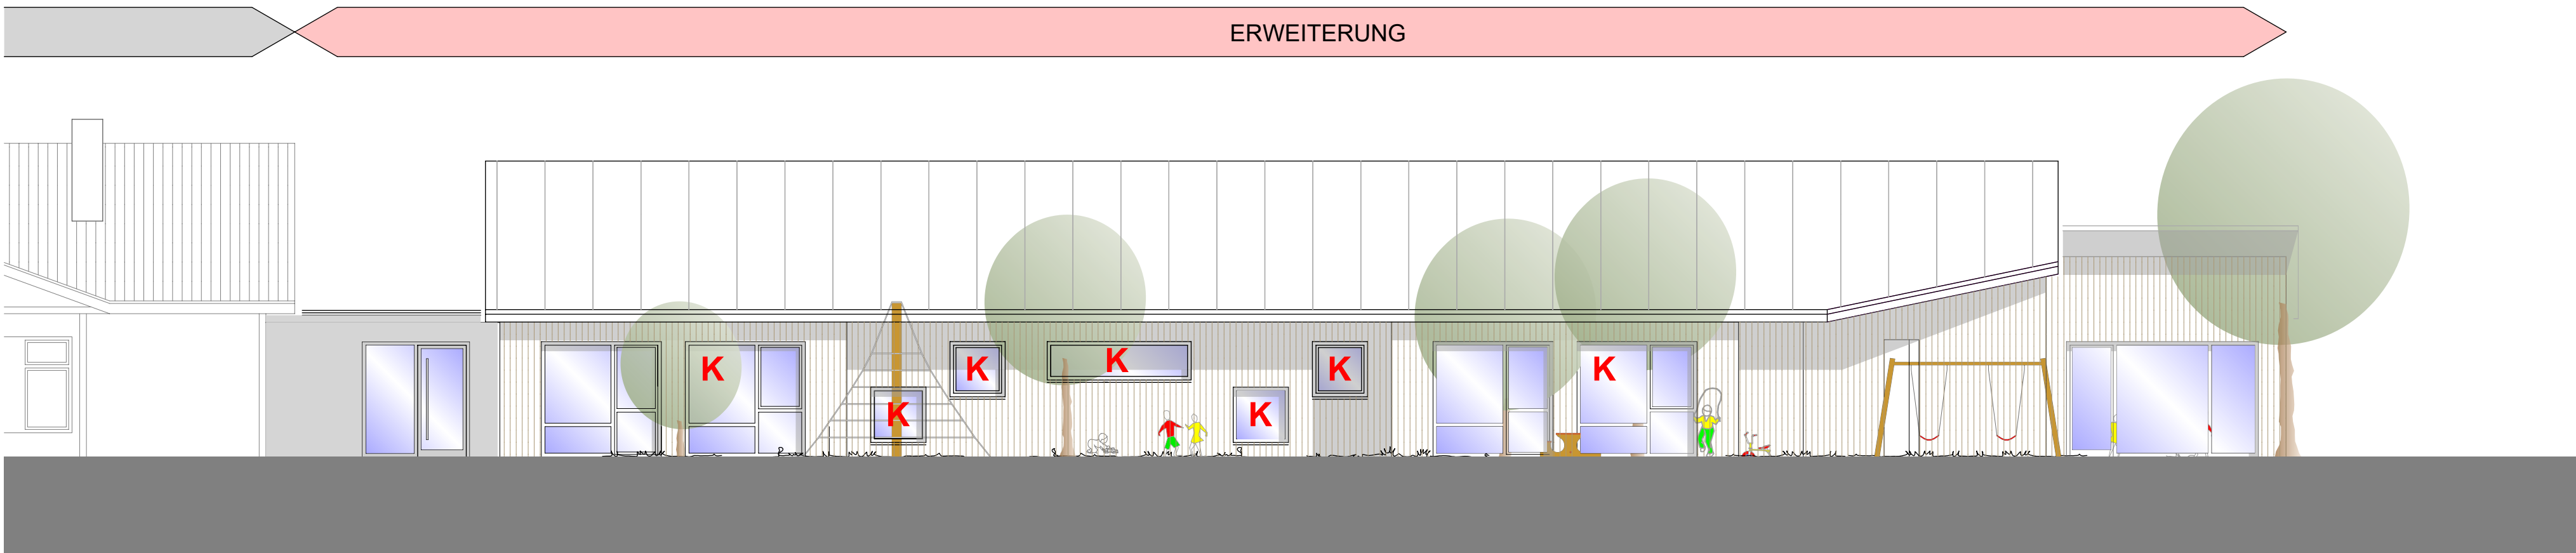

ANSICHT von WESTEN

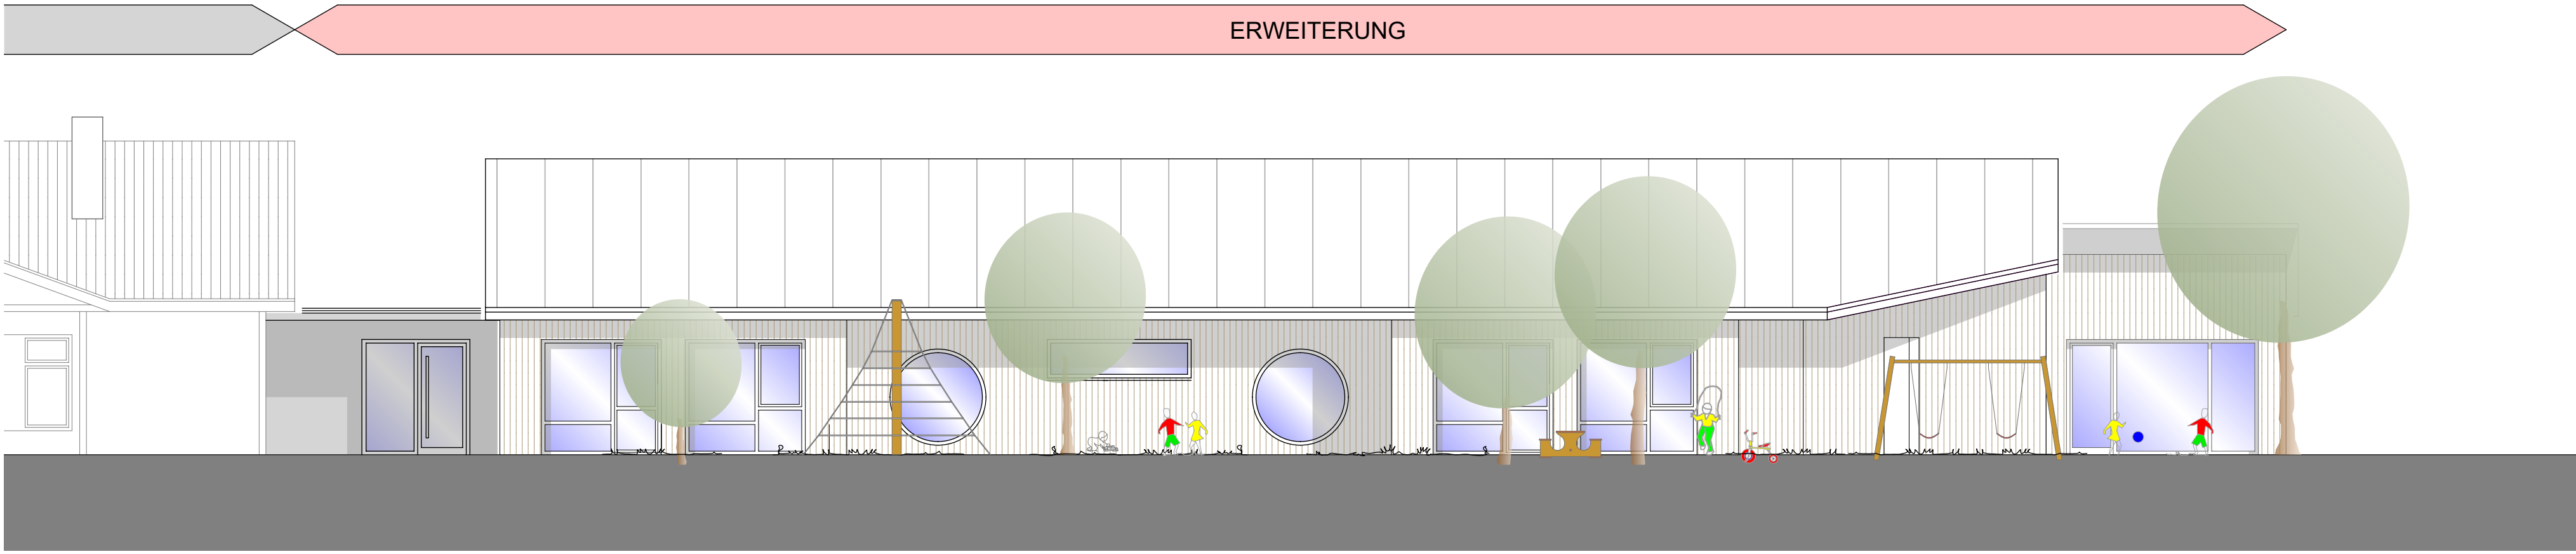

ANSICHT von WESTEN

a		
Index	Datum	Art der Änderung
ENTWURF Fenster		
Ansichten		
architekten hartenstein		Architekt Dipl. Ing. (FH) Konstantin Hartenstein Am Dillches Berg 5 56412 Daubach Telefon 0 26 02 / 99 72 10-0 Fax 0 26 02 / 99 72 10-29 www.architekt-hartenstein.de contact@architekt-hartenstein.de
Bauvorhaben: Erweiterung Kindertagesstätte "Am Kaspersbaum"		
Bauherr:	Verbandsgemeinde Bad Ems - Nassau vertreten durch Bürgermeister Uwe Bruchhäuser Bleichstraße 1, 56130 Bad Ems	
Baustelle: Erich-Kästner-Straße 24, 56379 Singhofen		
Unterschrift Bauherr	Unterschrift Architekt	Maßstab 1:100
		Datum 12.05.2026
		Größe DIN A1
		gezeichnet T. Hickmann
		geändert -
		Blatt Nr. E Fenster 01