


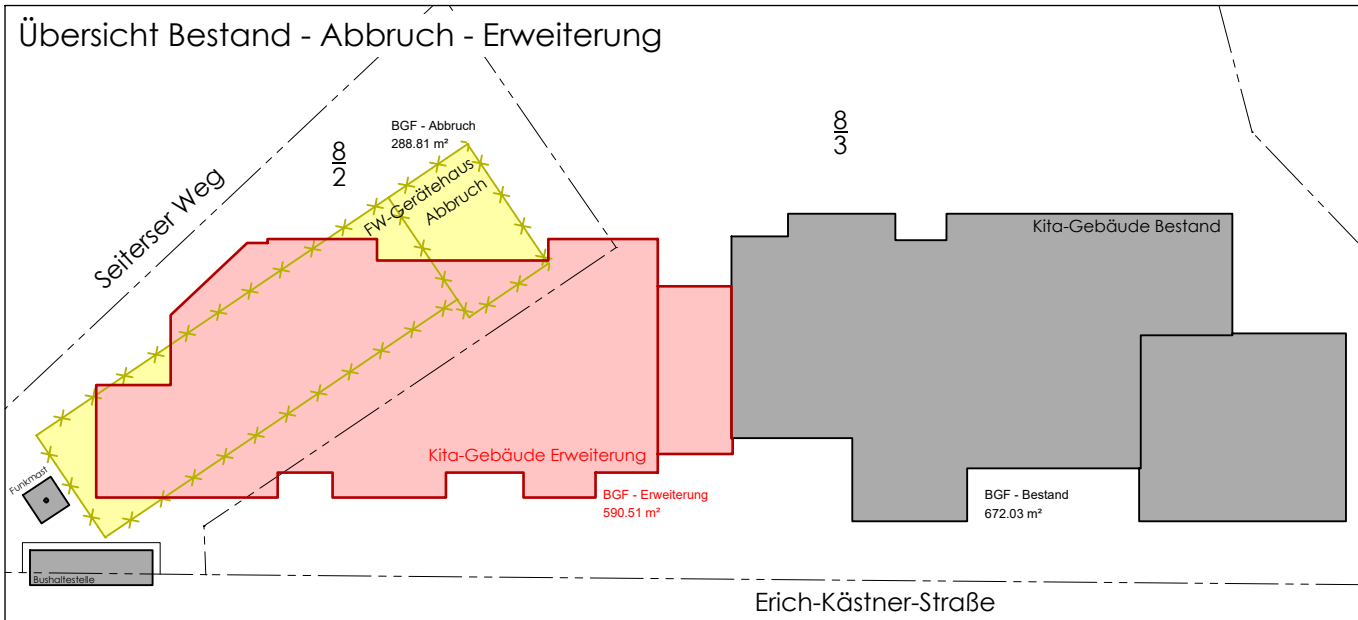

b		
a	31.03.2026	Überarbeitung WC/Wickeln 1+2
Index	Datum	Art der Änderung

ENTWURF

architekten
hartenstein

Bauvorhaben: Erweiterung Kindertagesstätte "Am Kaspersbaum"

Bauherr: Verbandsgemeinde Bad Ems - Nassau
vertreten durch Bürgermeister Uwe Bruchhäuser
Bleichstraße 1, 56130 Bad Ems

Baustelle: Erich-Kästner-Straße 24, 56379 Singhofen

Unterschrift Bauherr	Unterschrift Architekt	Maßstab 1:100
		Datum 10.02.2026
		Größe 1189 x 594
		gezeichnet T. Hickmann
		geändert -
		Blatt Nr. E 01