




ANSICHT von OSTEN

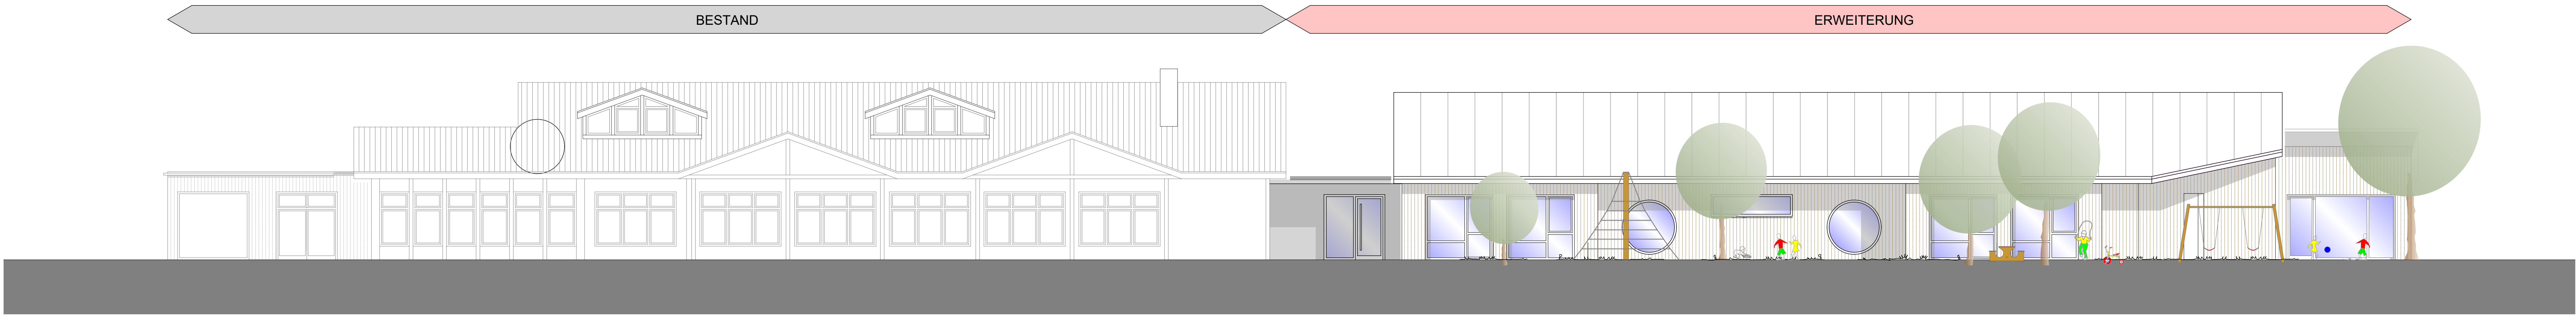


ANSICHT von WESTEN

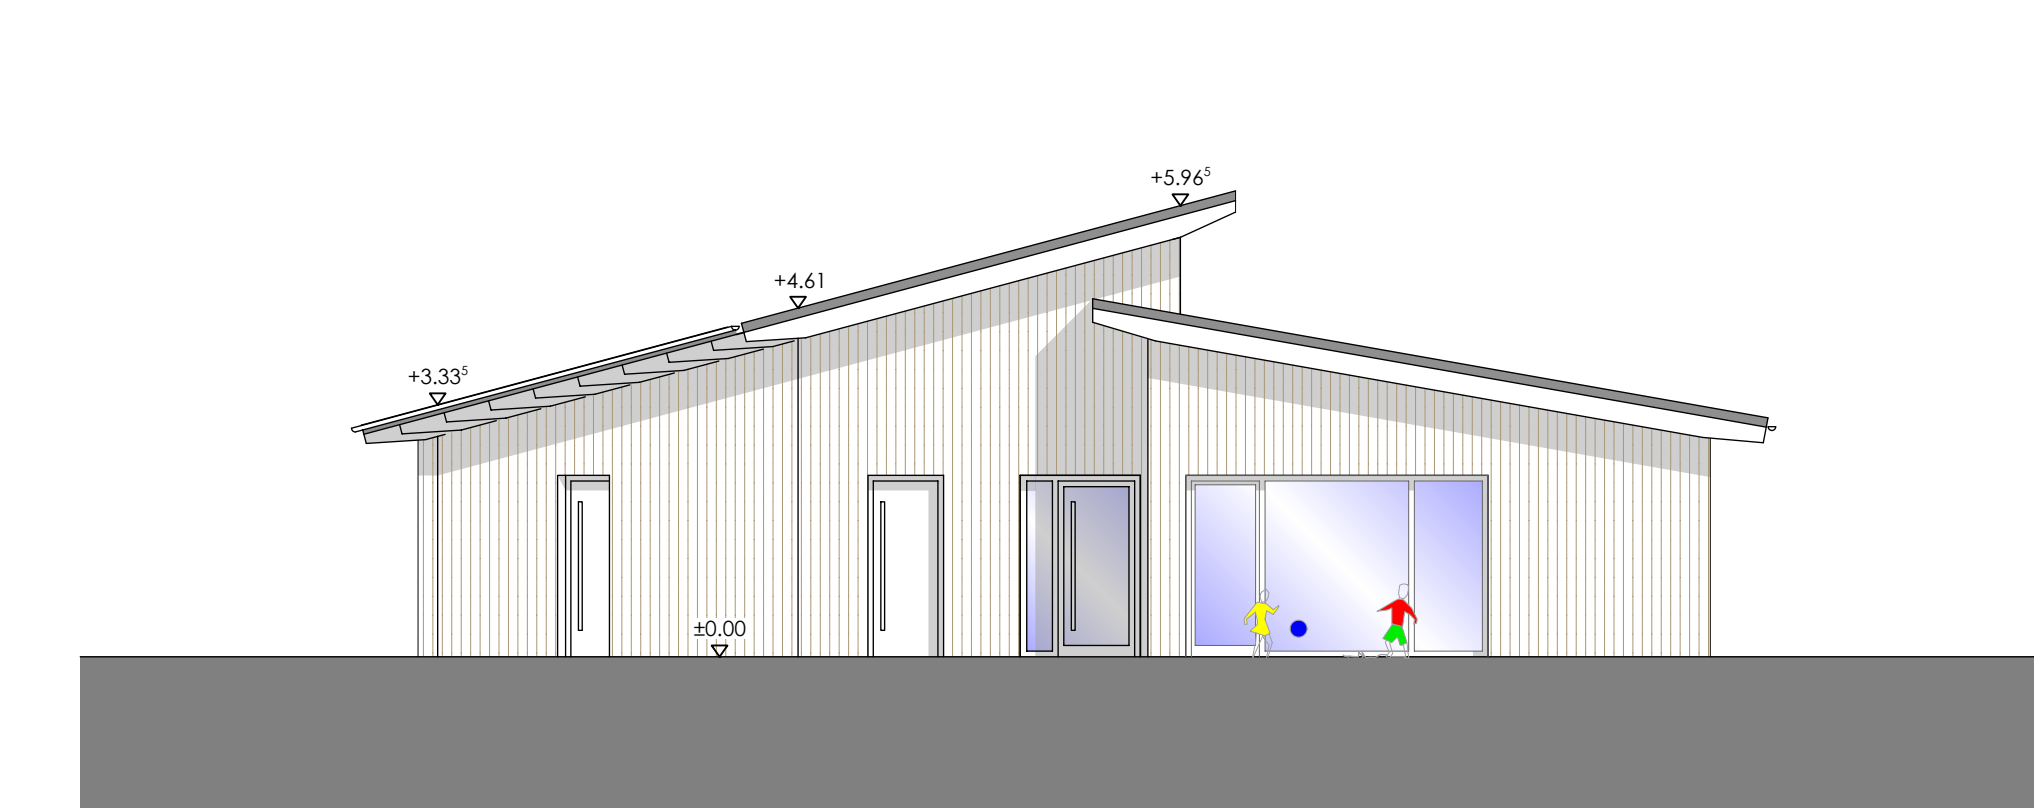


ANSICHT von SÜDEN

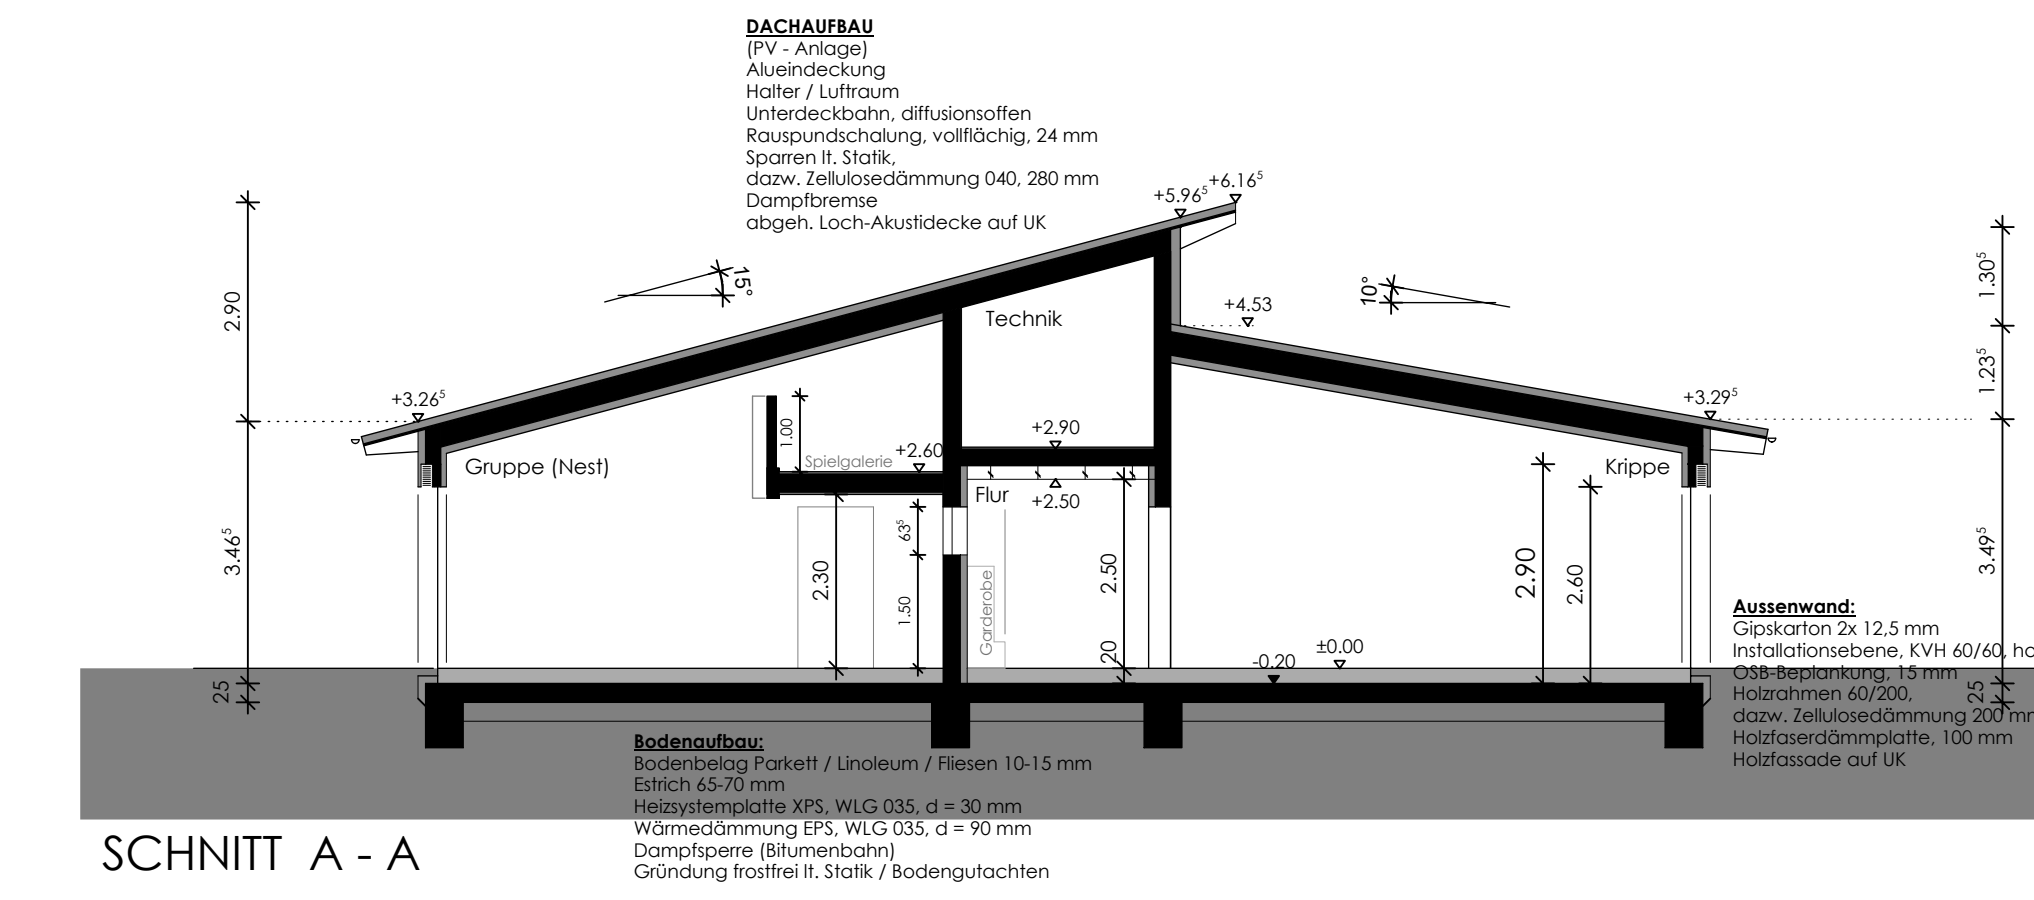

SCHNITT A - A

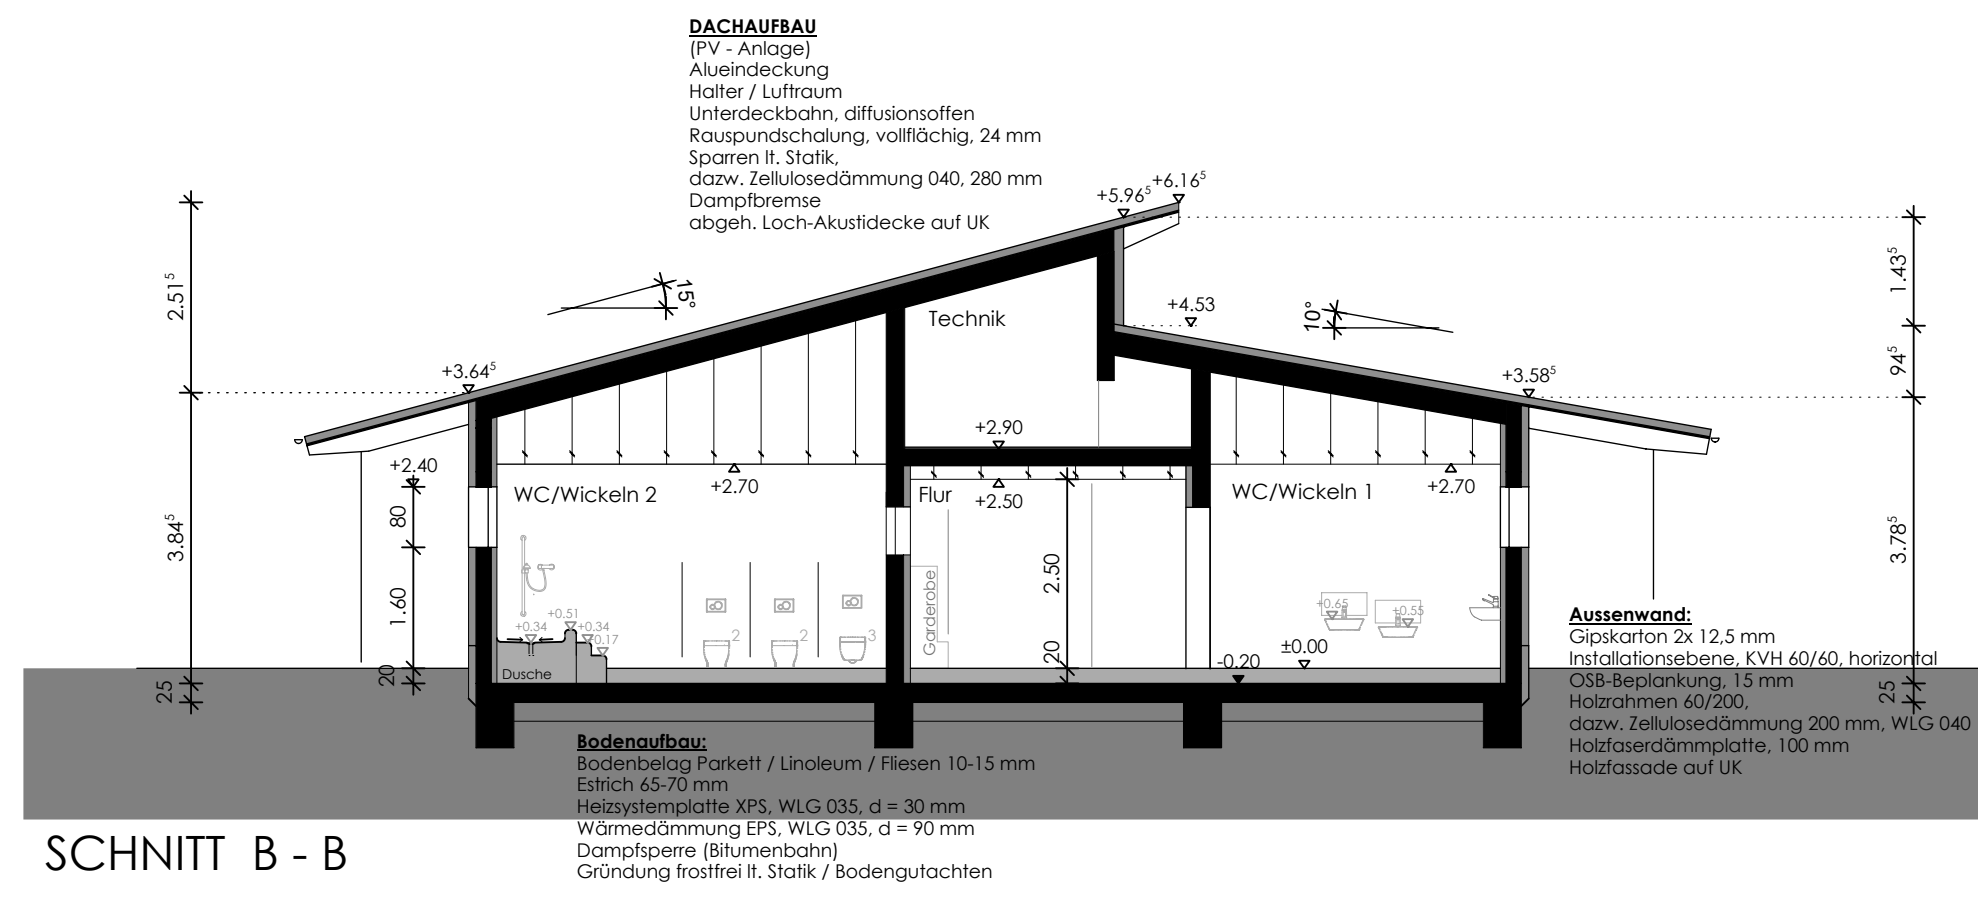

SCHNITT B - B

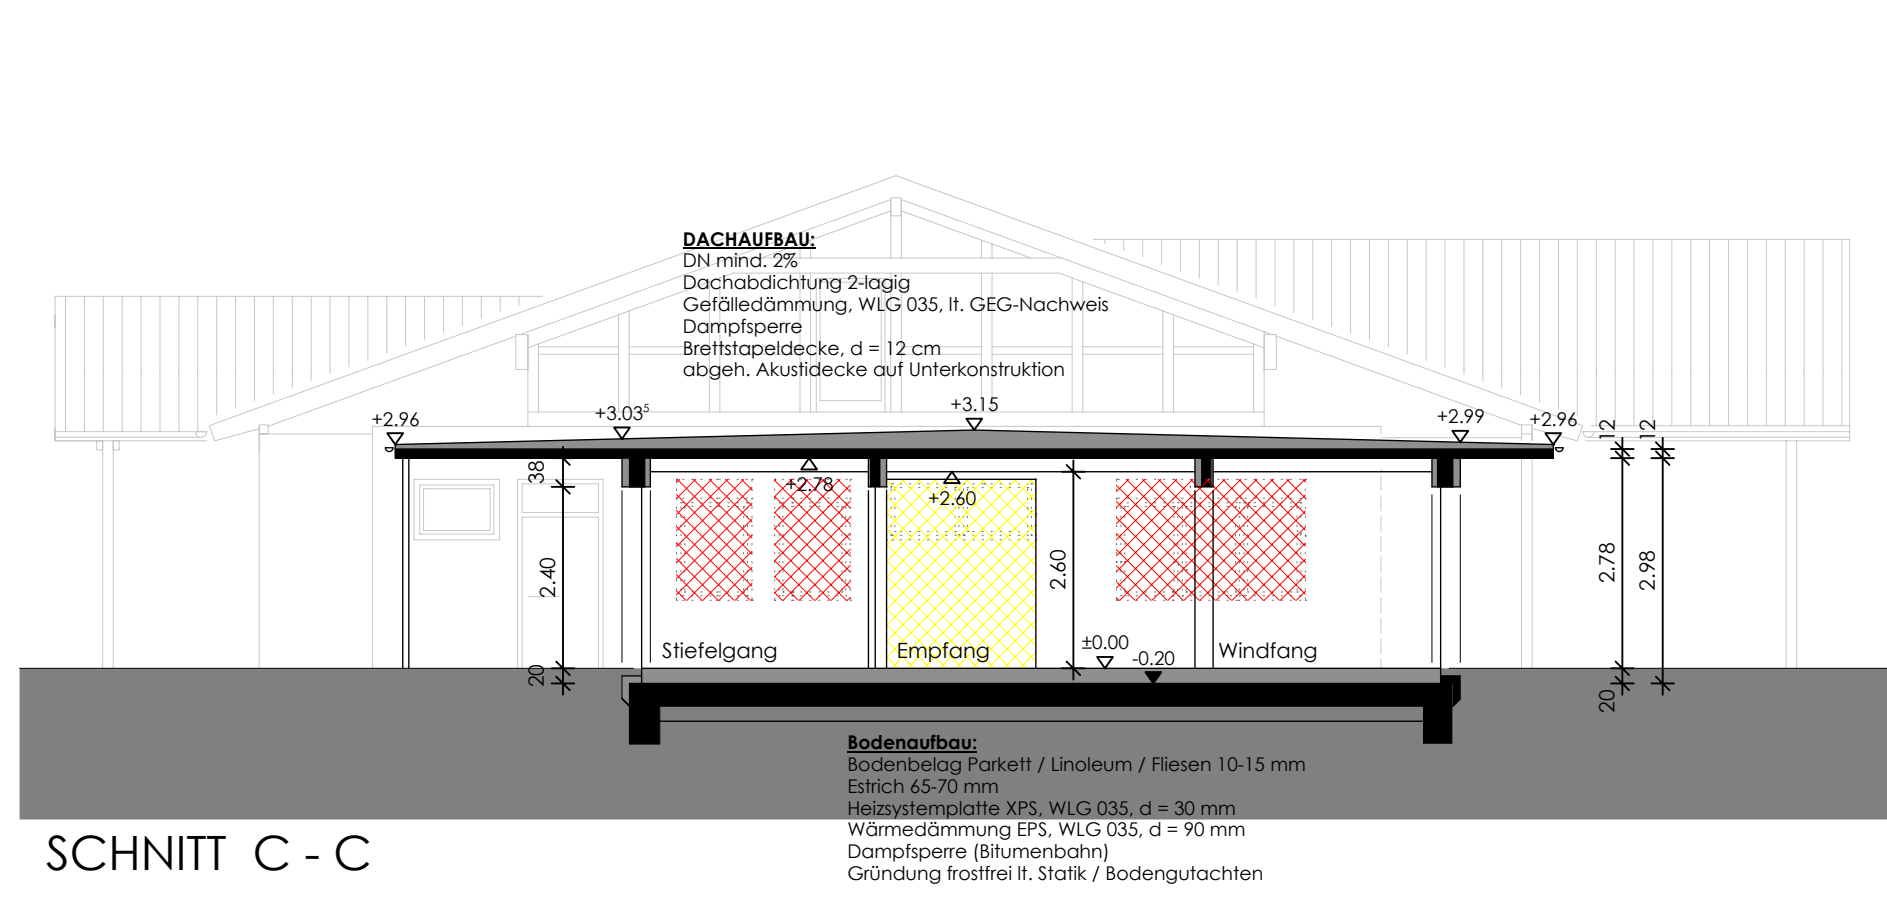



SCHNITT C - C

Legende:

Bestand

Neu

Abbruch

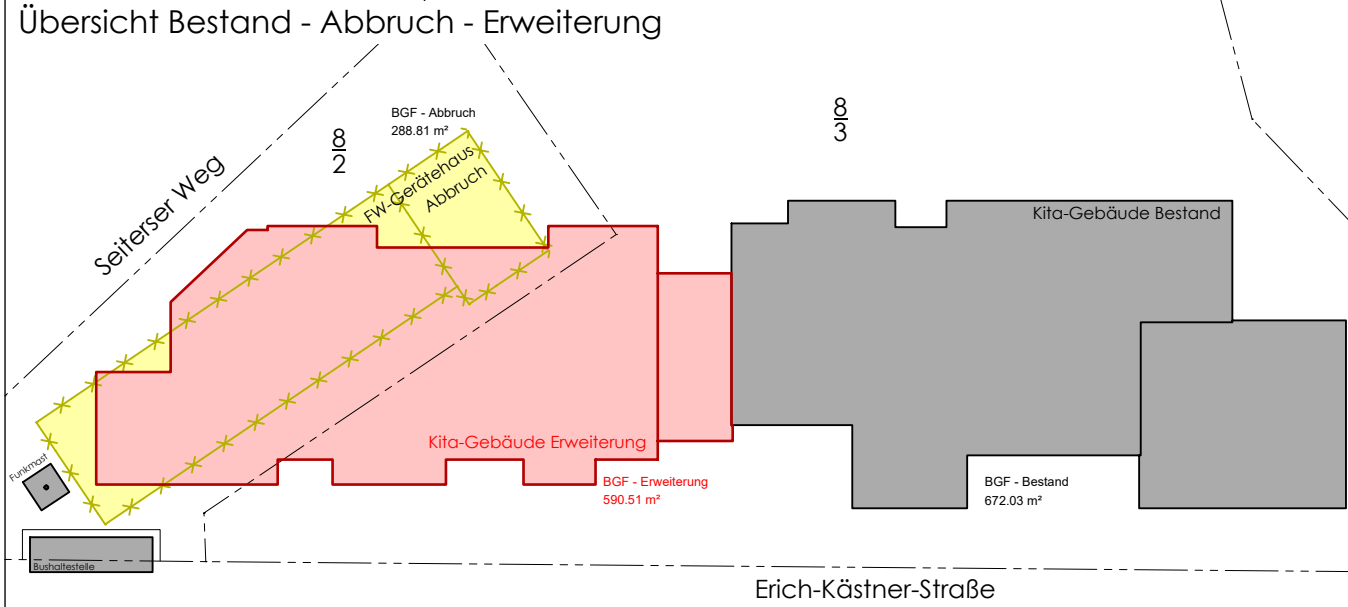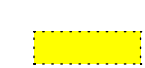

b		
s		
Index	Datum	Art der Änderung

ENTWURF **Ansichten und Schnitte**

architekten
hartenstein

Architekt Dipl.-Ing. (FH)
Konstantin Hartenstein
Am Dillches Berg 5
56412 Daubach

Telefon 0 26 02 / 99 72 10-0
Fax 0 26 02 / 99 72 10-29
www.architekt-hartenstein.de
contact@architekt-hartenstein.de

Bauvorhaben: Erweiterung Kindertagesstätte "Am Kaspersbaum"

Bauherr: Verbandsgemeinde Bad Ems - Nassau
vertreten durch Bürgermeister Uwe Bruchhäuser
Bleichstraße 1, 56130 Bad Ems

Baustelle: Erich-Kästner-Straße 24, 56379 Singhofen

Unterschrift Bauherr	Unterschrift Architekt	Maßstab 1:100
		Datum 10.02.2026
		Größe 1189 x 584
		gezeichnet T. Hickmann
		geändert -
		Blatt Nr. E 03