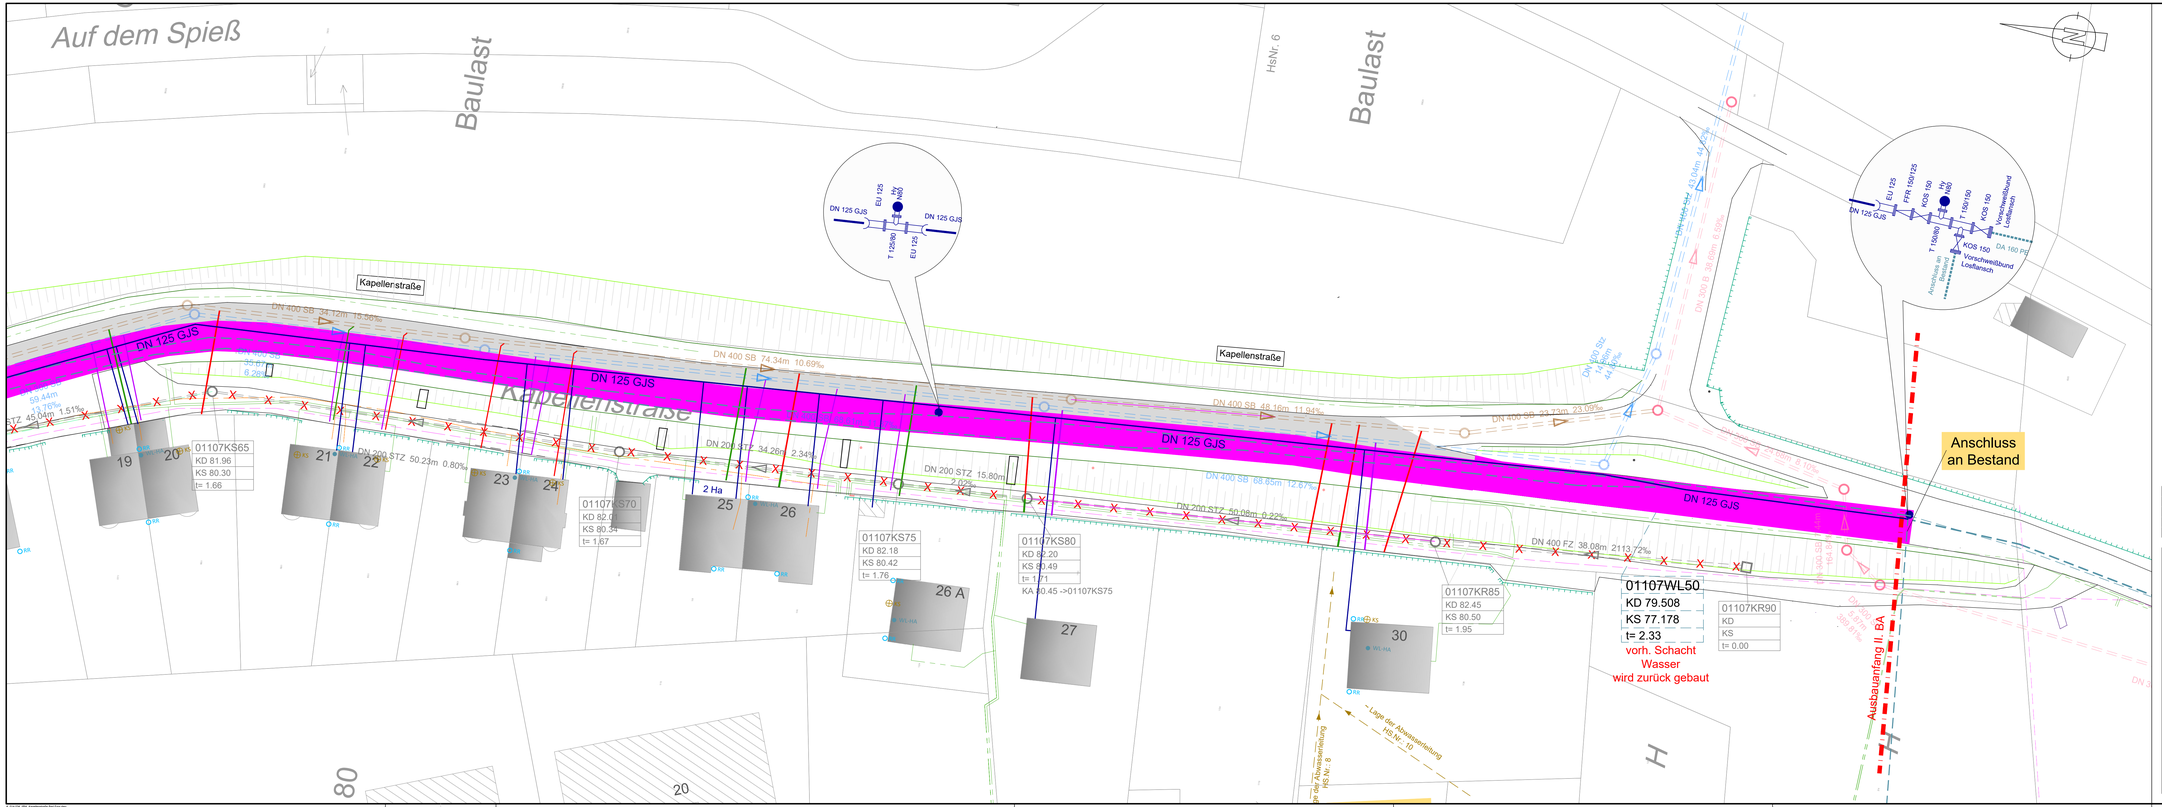
Auf dem Spieß
Baulast
Baulast
HsNr. 6
Kapellenstraße
Kapellenstraße
Kapellenstraße
DN 125 GJS
DN 125 GJS
DN 125 GJS
DN 125 GJS
DN 125 GJS
DN 400 SB 34.12m 15.56‰
DN 400 SB 74.34m 10.69‰
DN 400 SB 48.16m 11.94‰
DN 400 SB 23.73m 23.08‰
DN 200 STZ 50.23m 0.80%
DN 200 STZ 34.26m 2.34%
DN 200 STZ 15.80m 2.02%
DN 200 STZ 50.08m 0.22%
DN 400 SB 68.65m 12.67‰
DN 400 FZ 38.08m 2113.72‰
DN 400 SB 18.28m 6.68‰
DN 300 B 36.80m 6.68‰
DN 400 SB 44.20m
DN 400 SB 43.44m
DN 200 STZ 14.28m 44.20‰
DN 200 STZ 45.04m 19.76‰
DN 200 STZ 45.04m 1.51‰
DN 200 STZ 35.87m 6.28‰
DN 200 STZ 35.87m
DN 200 STZ 35.87m
DN 200 STZ 35.87m