

# Auszug aus den Geobasisinformationen

Liegenschaftskarte



Rheinland-Pfalz

VERMESSUNGS- UND  
KATASTERAMT  
WESTERWALD-TAUNUS


## I. Ausfertigung

Hergestellt am 15.05.2019

Flurstück: 7  
Flur: 92  
Gemarkung: Ems

Gemeinde: Bad Ems  
Landkreis: Rhein-Lahn-Kreis

Eingegangen  
Jahnstraße 5  
56457 Westerburg  
01. Aug. 2019  
Abt. C (5576564)

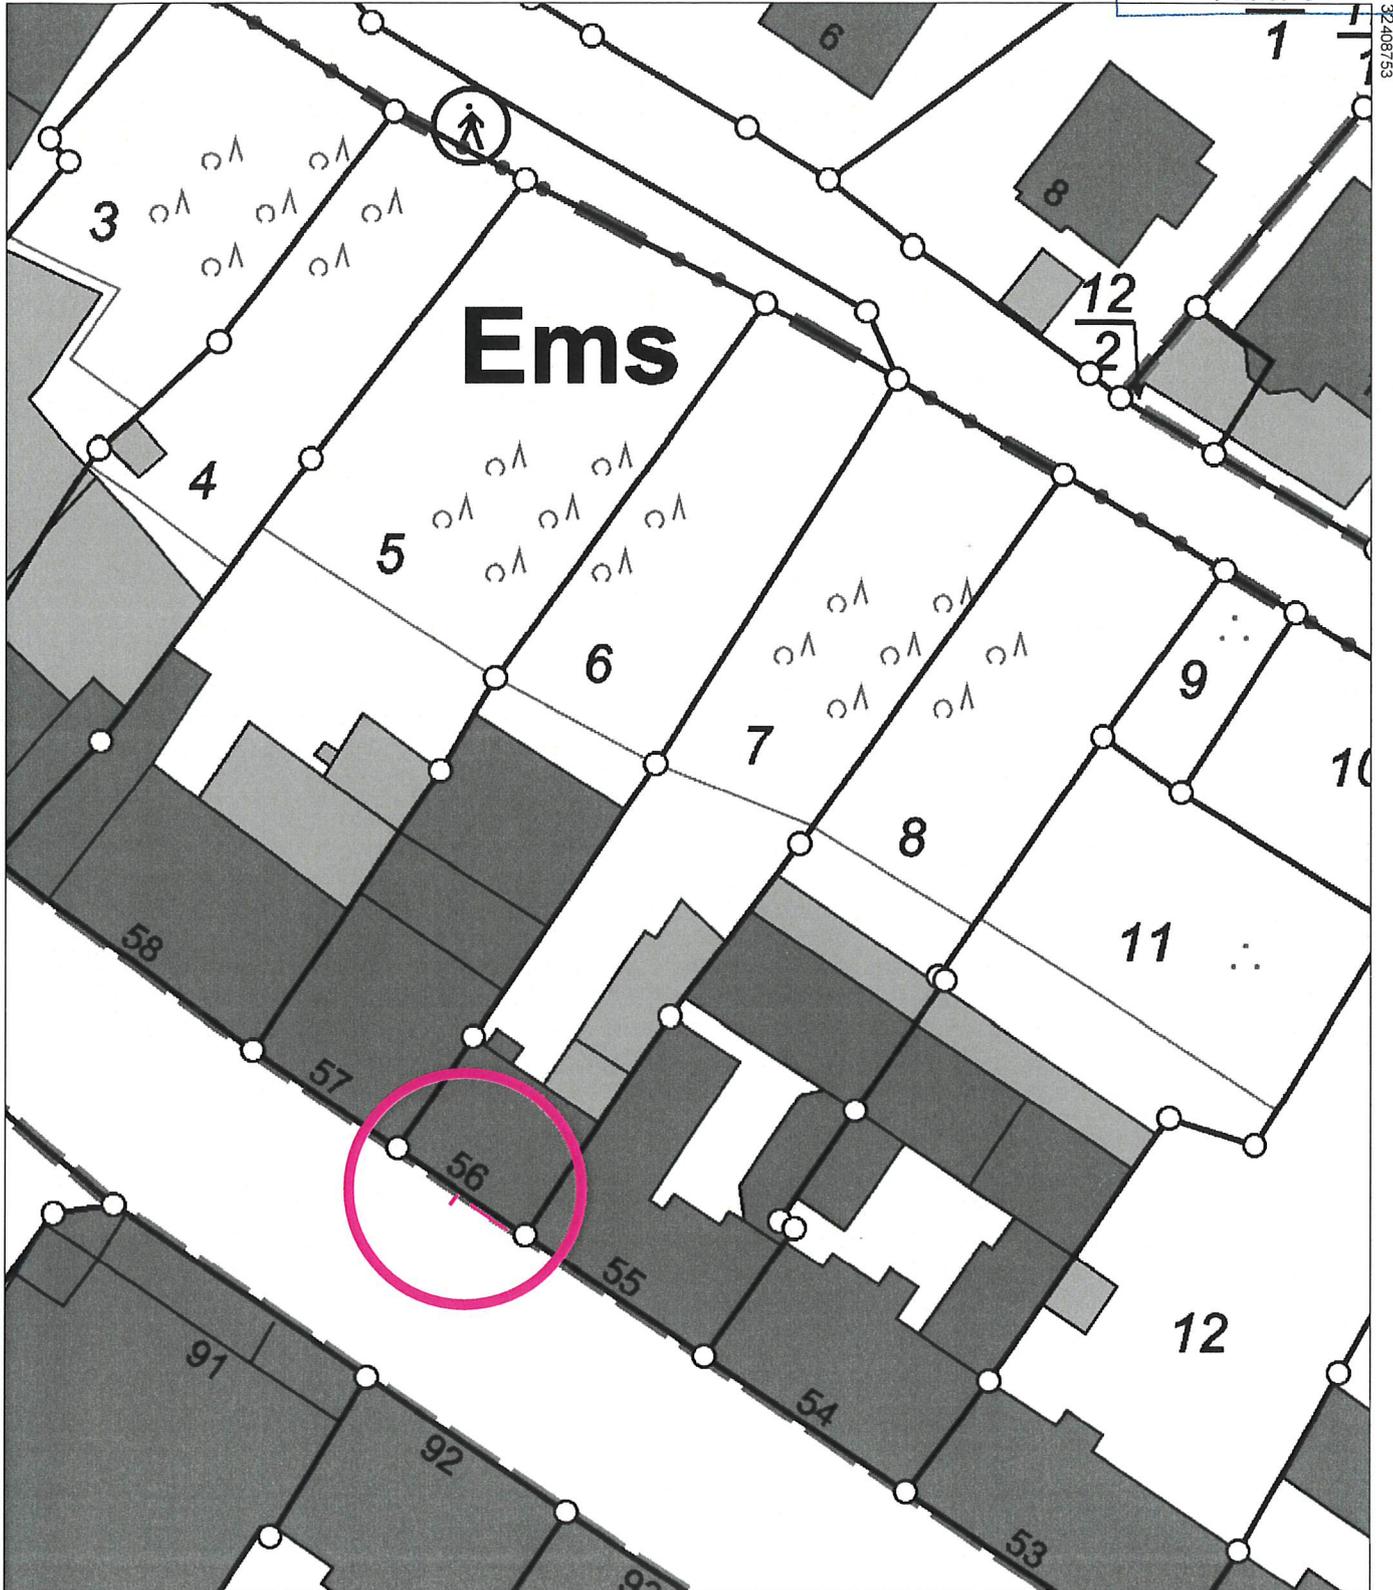

5576459

Maßstab 1 : 500

0 5 10 15 Meter

Vervielfältigungen für eigene Zwecke sind zugelassen. Eine unmittelbare oder mittelbare Vermarktung, Umwandlung oder Veröffentlichung der Geobasisinformationen bedarf der Zustimmung der zuständigen Vermessungs- und Katasterbehörde (§12 Landesgesetz über das amtliche Vermessungswesen).

Hergestellt durch das Landesamt für Vermessung und Geobasisinformation Rheinland-Pfalz.