


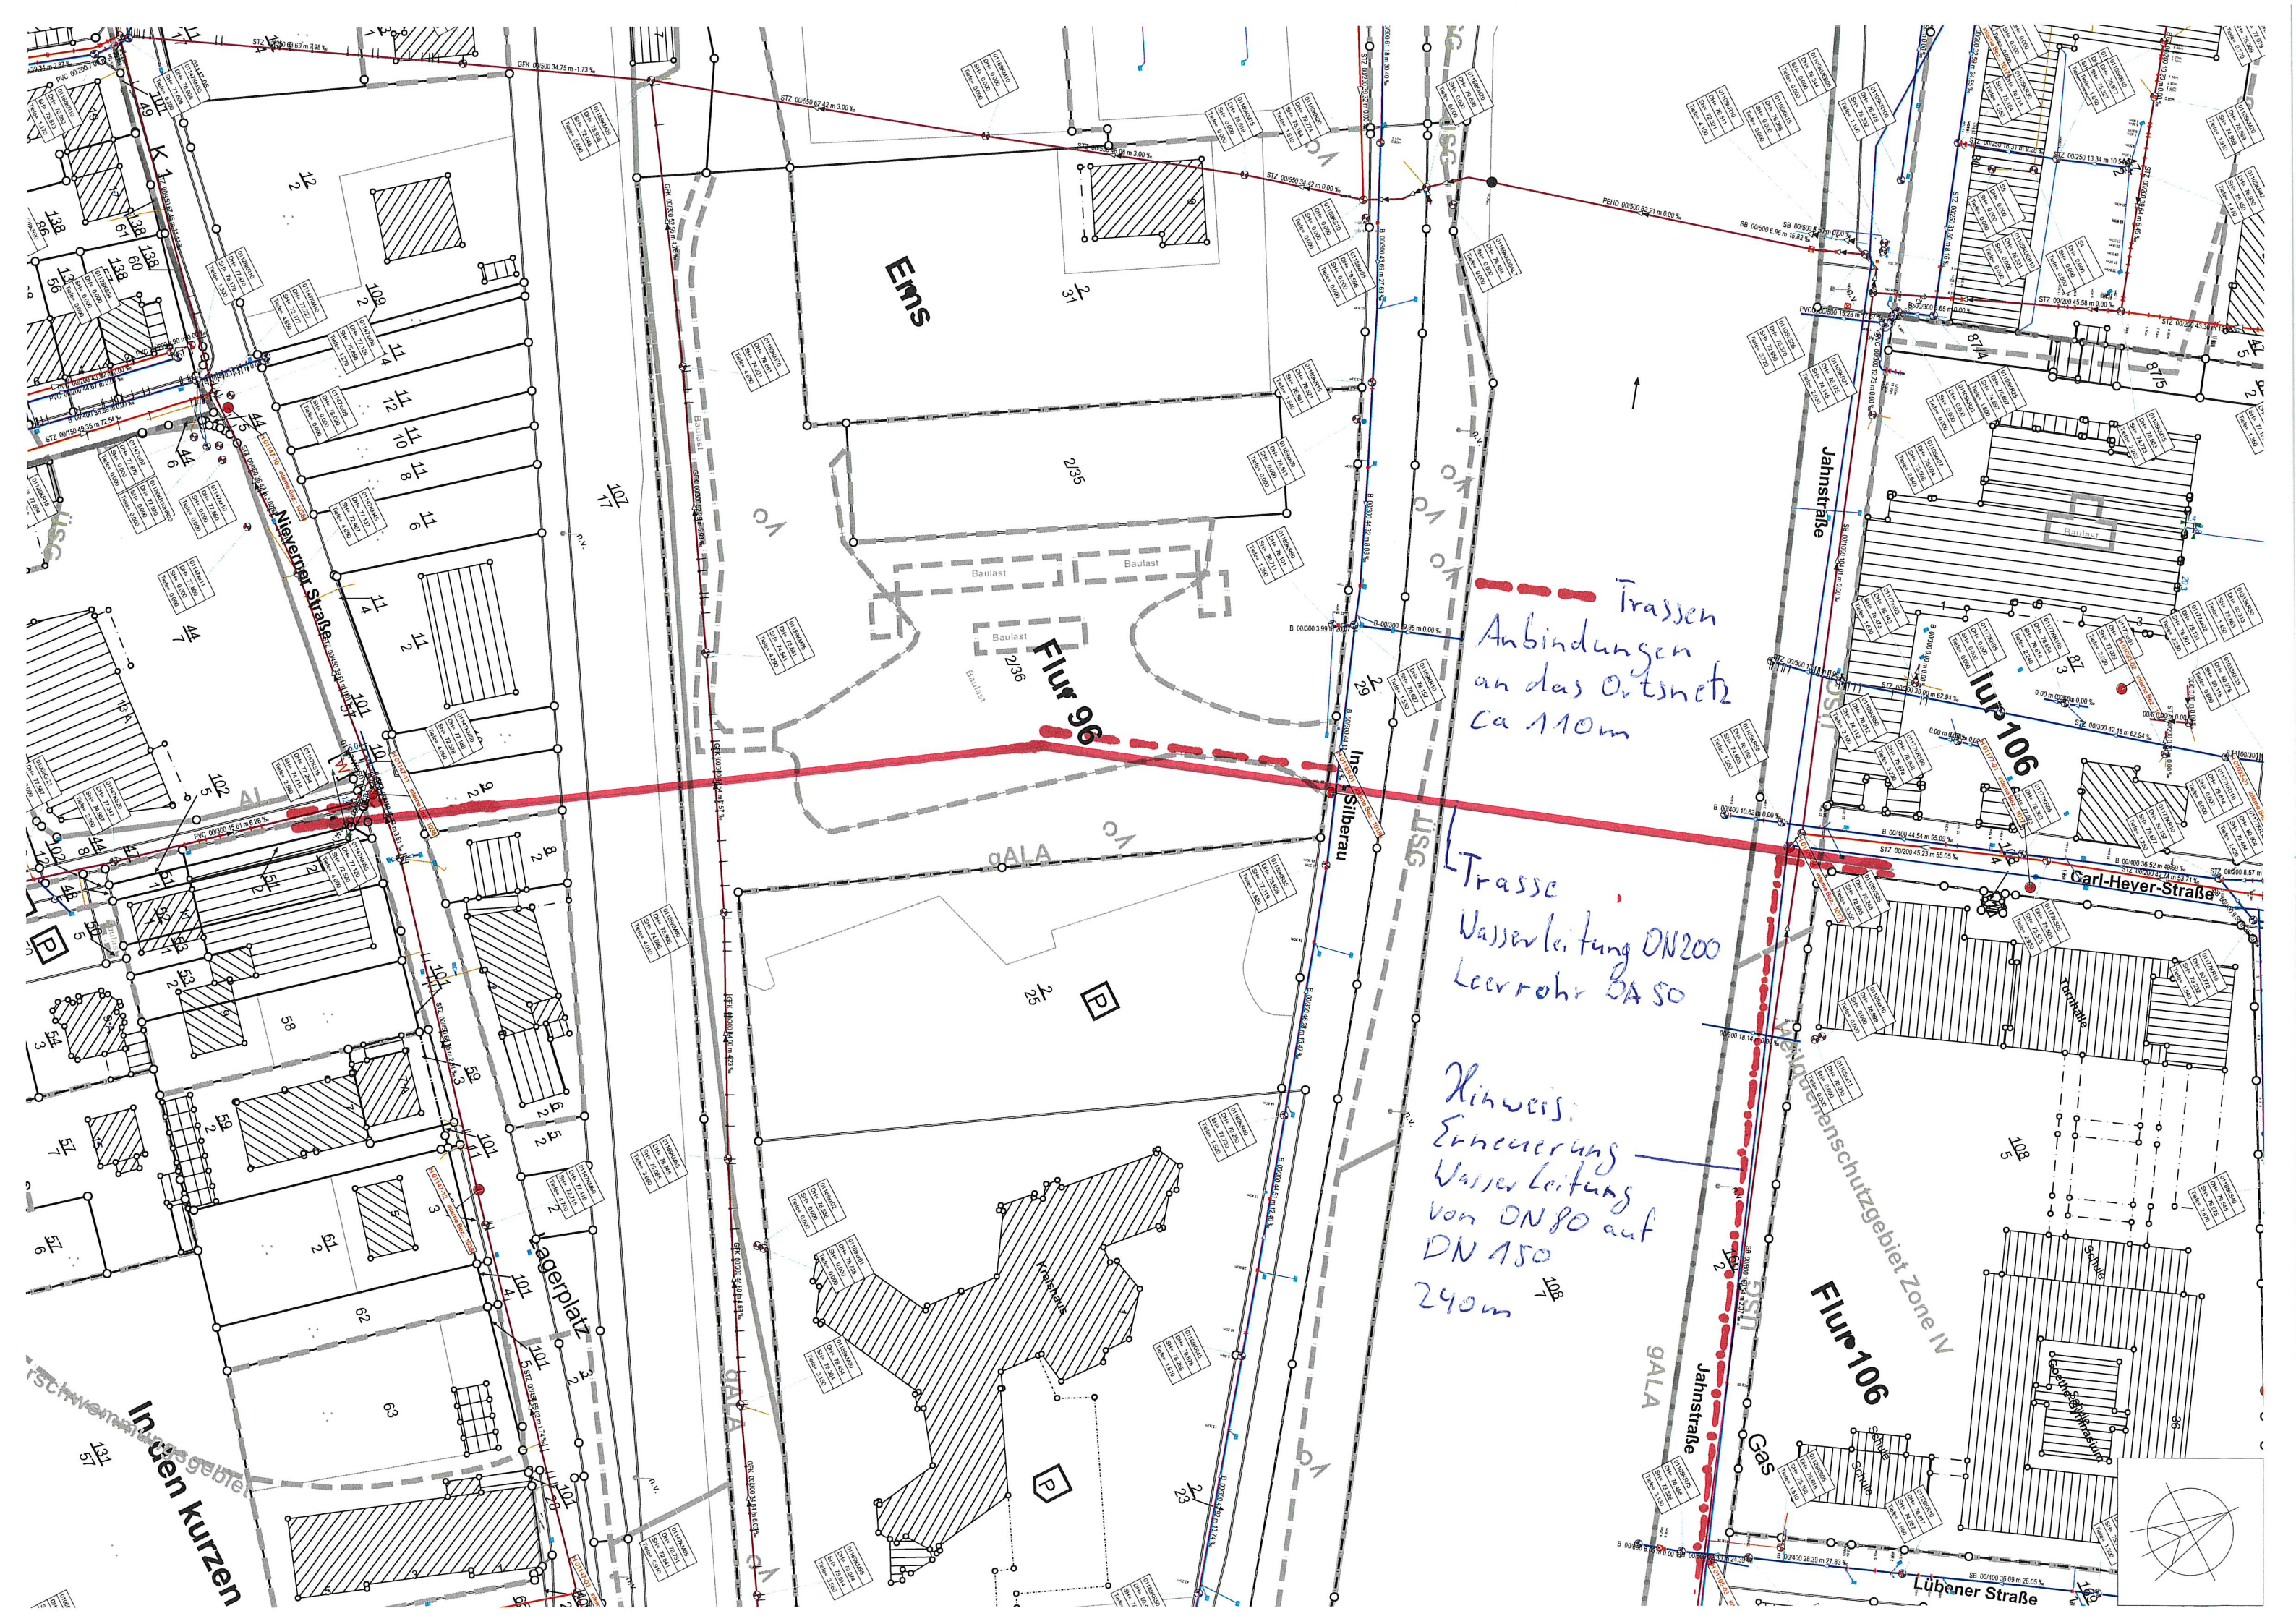

Ems

Flur 96

Flur 106

Flur 106

Trassen
Anbindungen
an das Ortsnetz
ca. 110m

Trasse
Wasserleitung DN200
Leerrohr SA 50

Hinweis:
Erneuerung
Wasserleitung
von DN80 auf
DN150
240m

