

# Auszug aus den Geobasisinformationen

Liegenschaftskarte



Rheinland-Pfalz


VERMESSUNGS- UND  
KATASTERAMT  
WESTERWALD-TAUNUS

Hergestellt am 07.10.2019

Flurstück: 47  
Flur: 10  
Gemarkung: Singhofen


Gemeinde: Singhofen  
Landkreis: Rhein-Lahn-Kreis

Jahnstraße 5  
56457 Westerburg

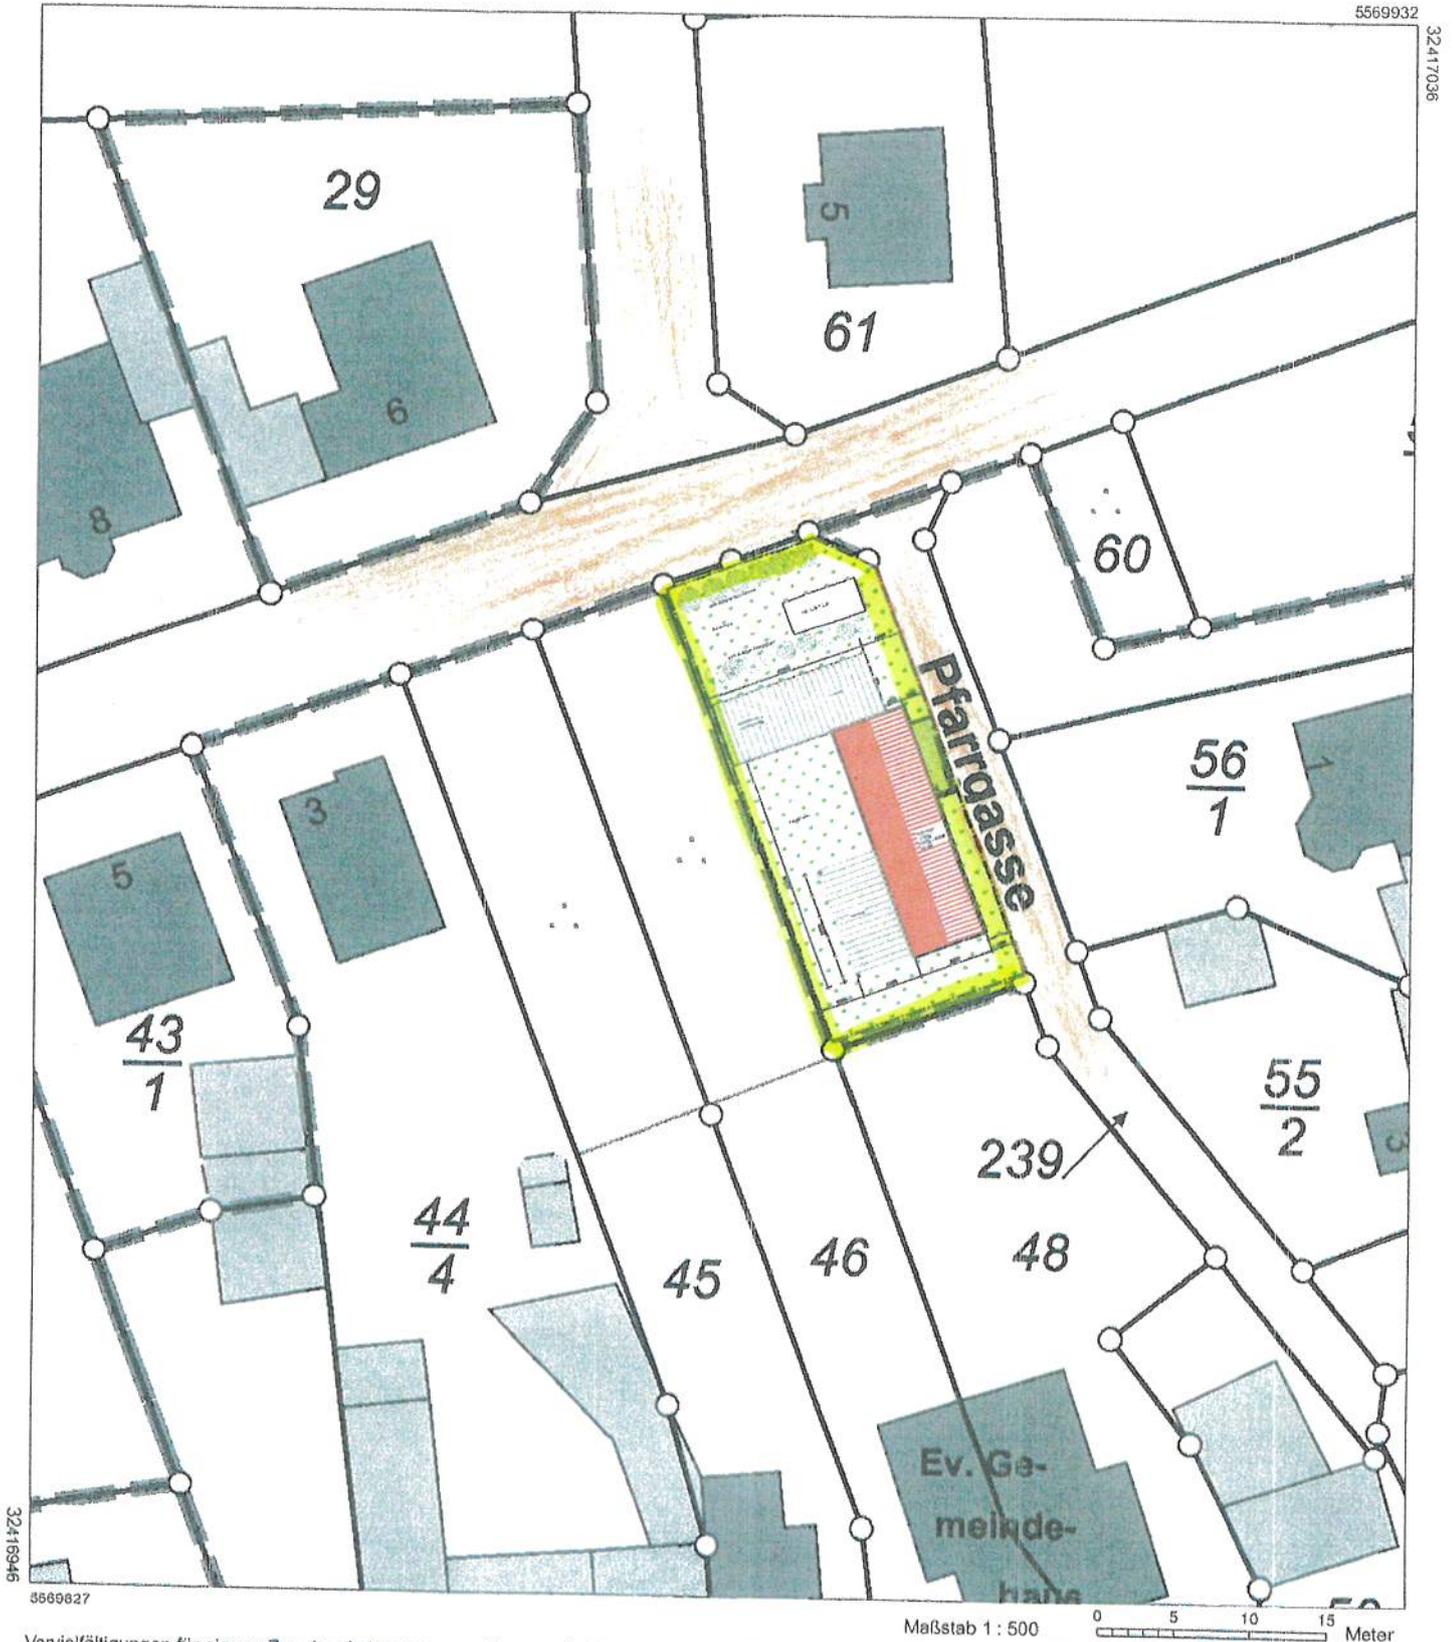


Vervielfältigungen für eigene Zwecke sind zugelassen. Eine unmittelbare oder mittelbare Vermarktung, Umwandlung oder Veröffentlichung der Geobasisinformationen bedarf der Zustimmung der zuständigen Vermessungs- und Katasterbehörde (§12 Landesgesetz über das amtliche Vermessungswesen).


Hergestellt durch Öffentlich best. Vermessungsingenieur Dipl.-Ing. (FH) Hans Brost.  
Befugnis eingeräumt am 22.09.2006 durch Landesamt für Vermessung und Geobasisinformation Rheinland-Pfalz.

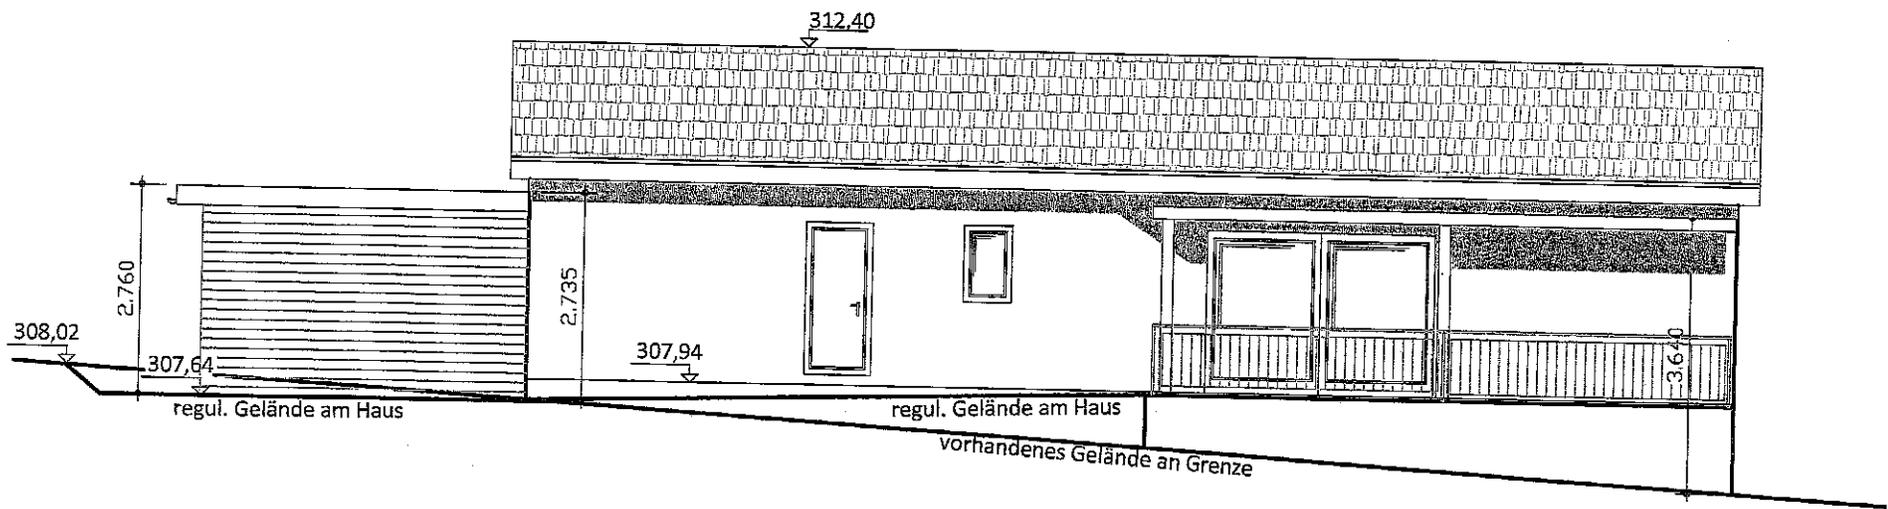


Ansicht von Süd Westen

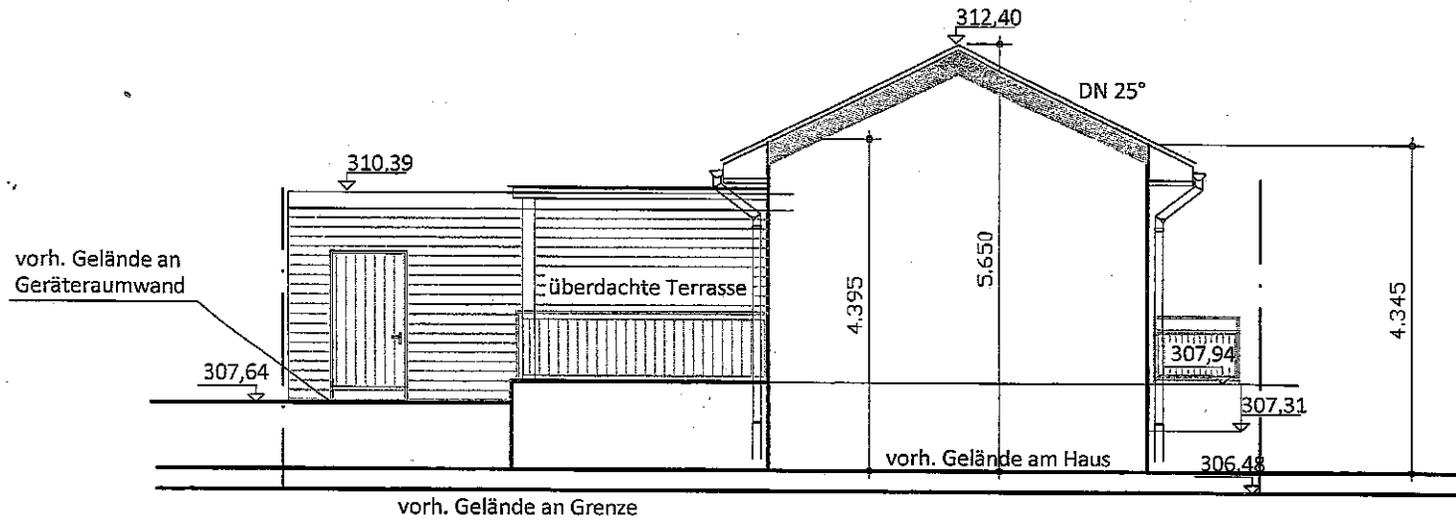

Ansicht von Süd Osten

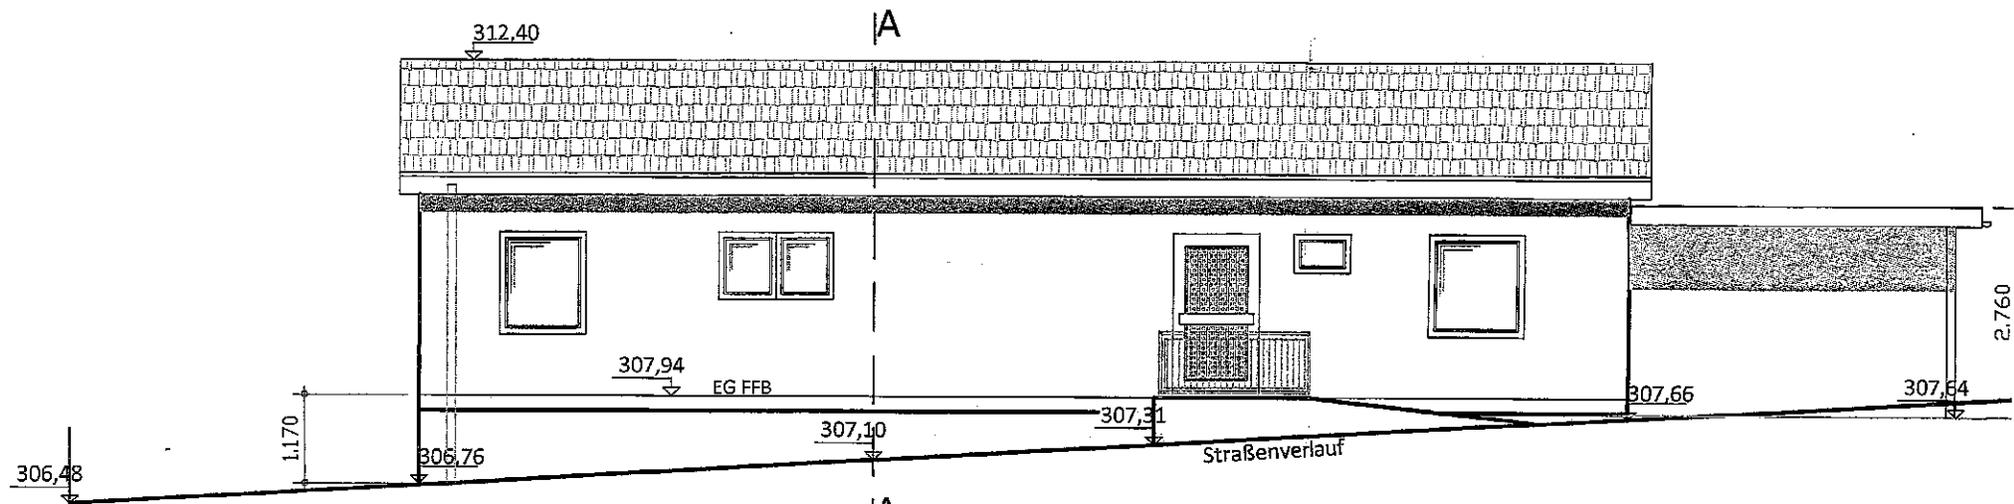

Straßenansicht von Nord Osten

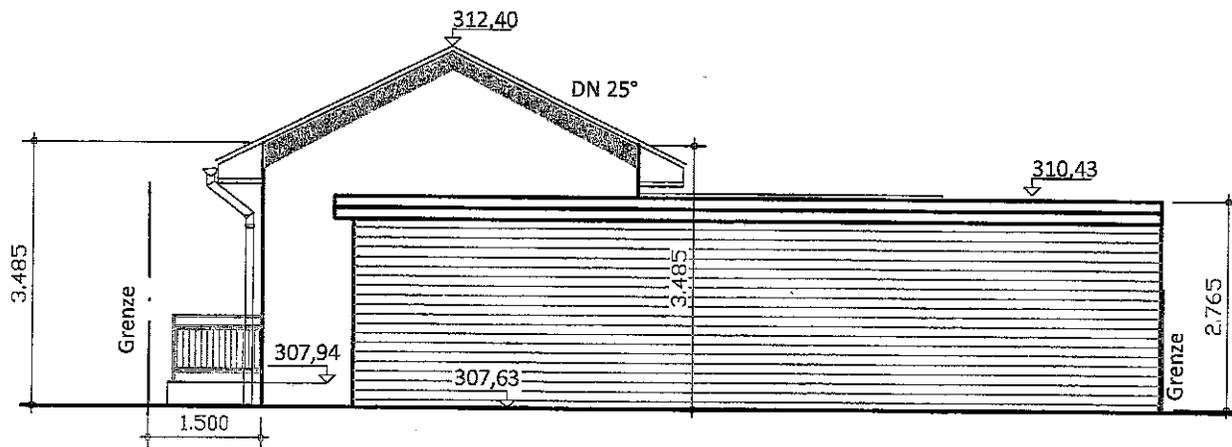

Ansicht von Nord Westen