



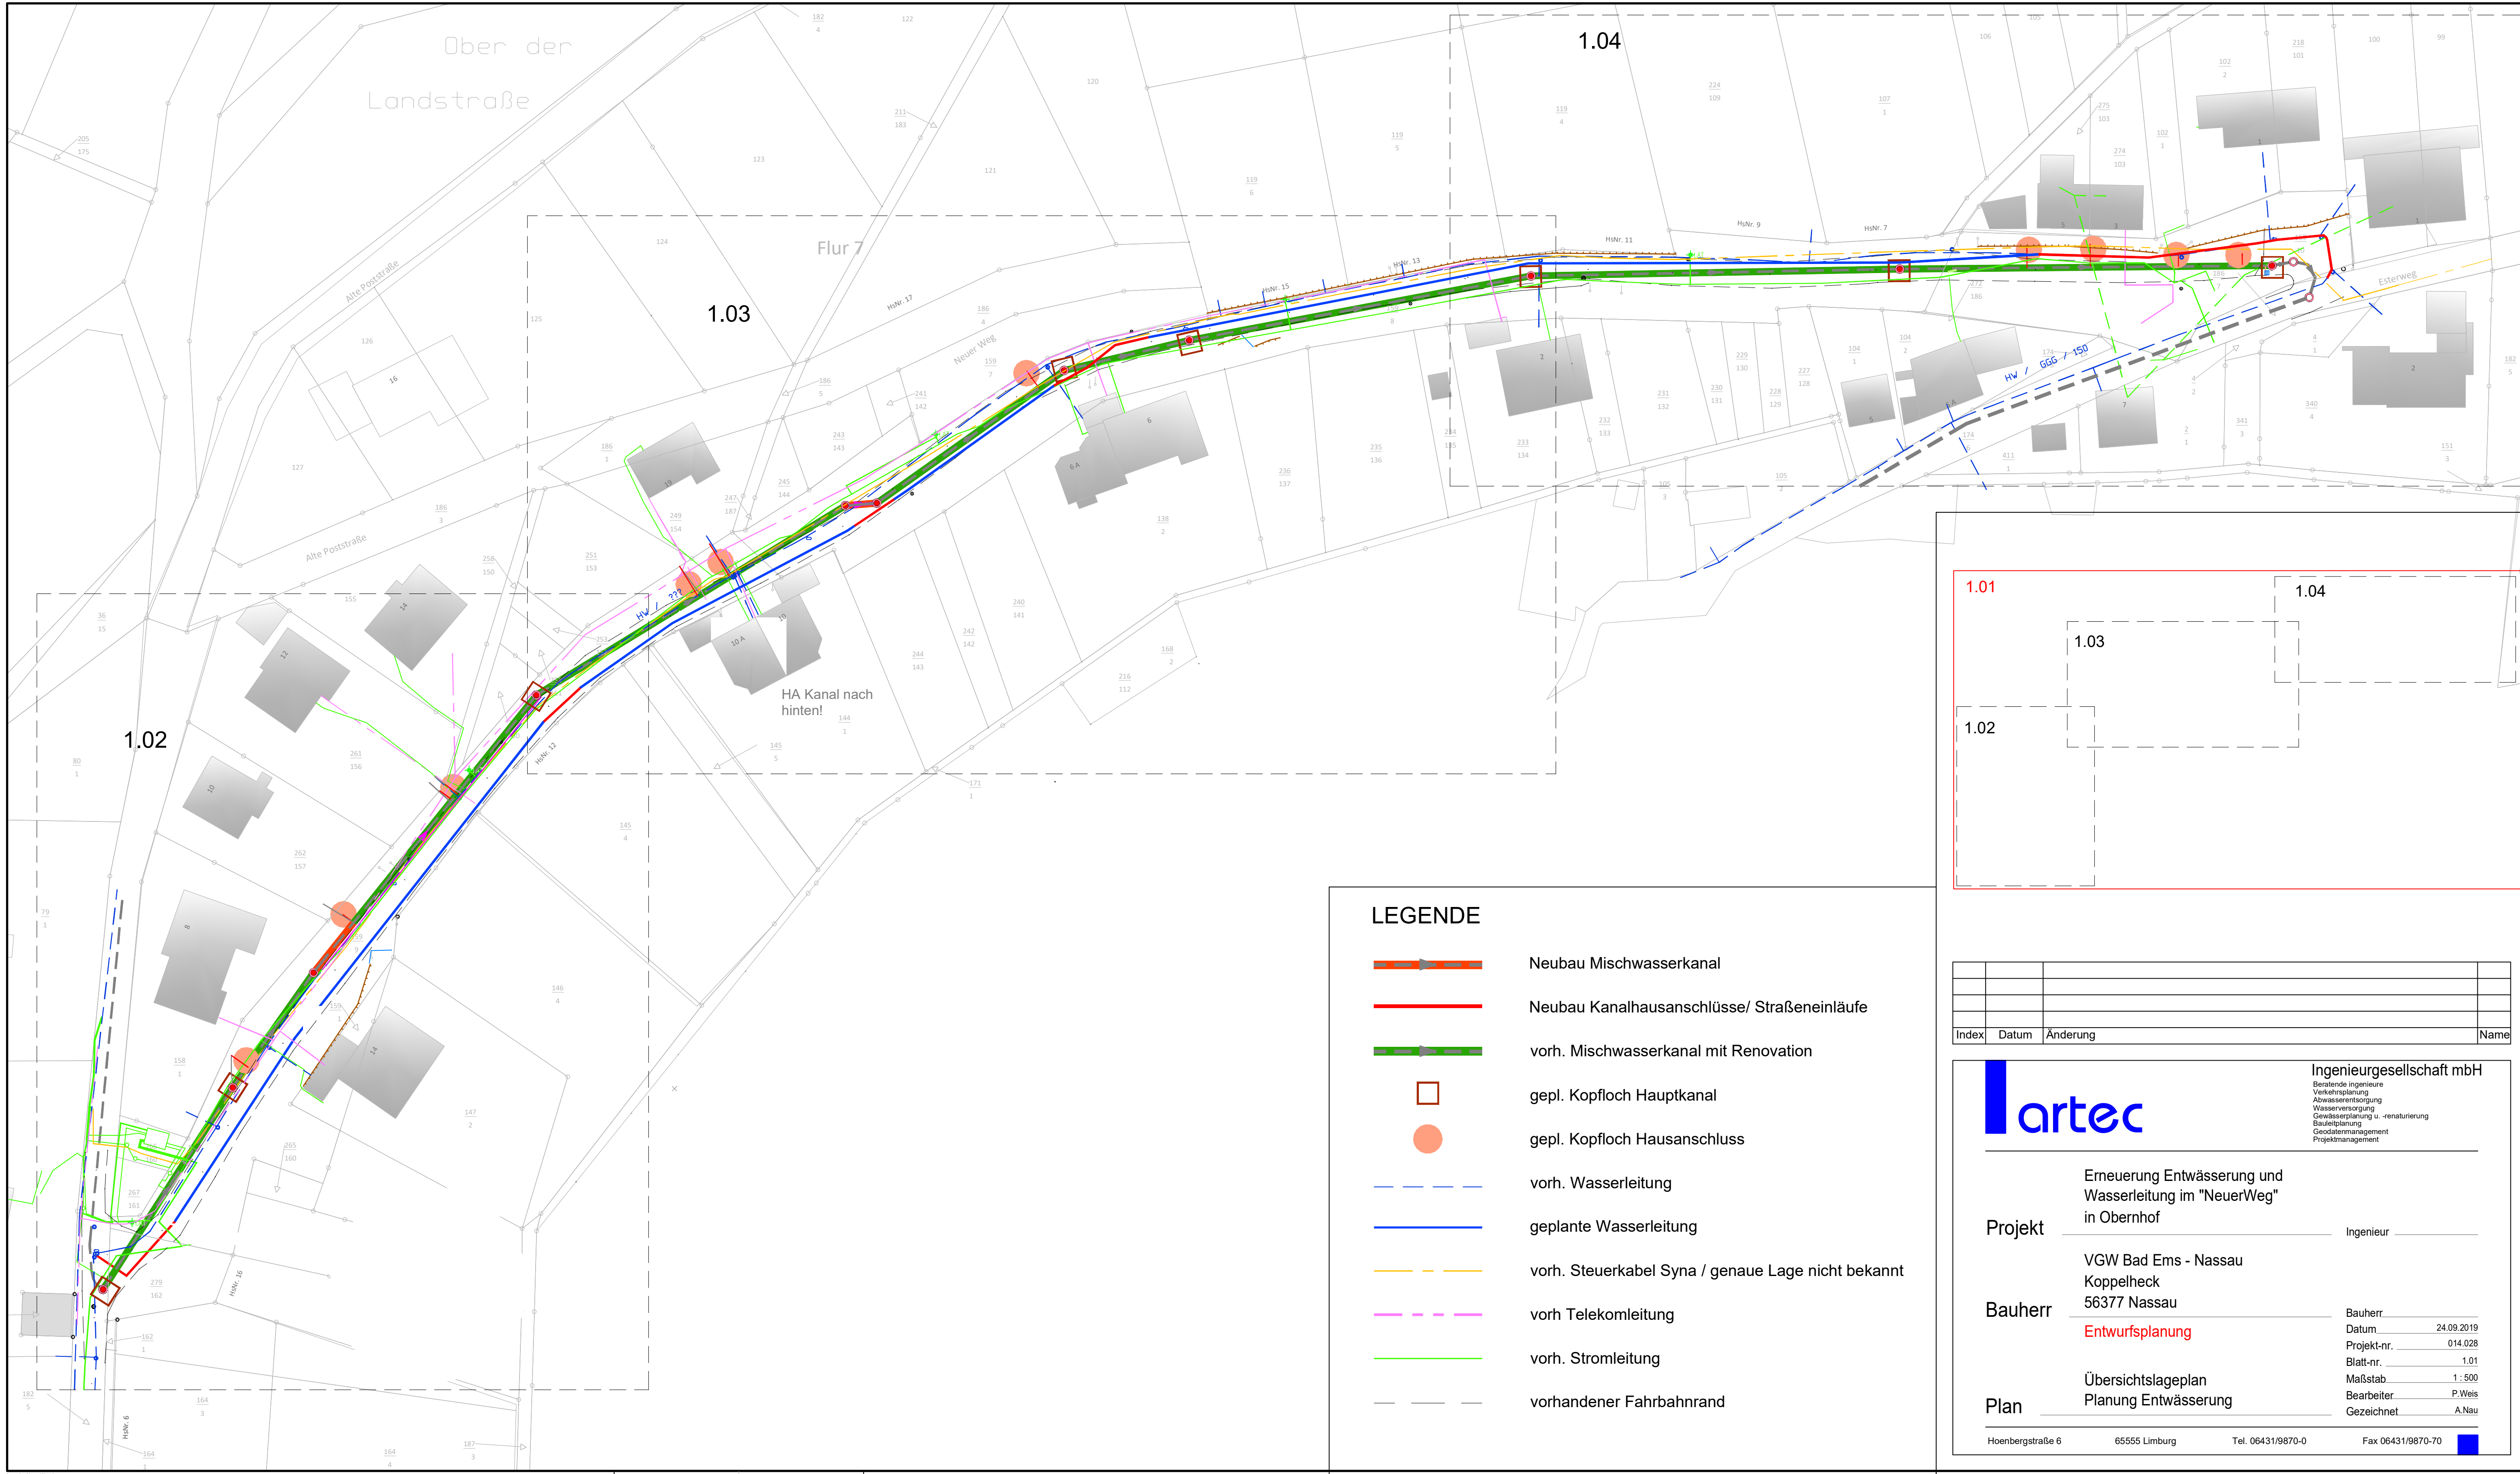

LEGENDE

- Neubau Mischwasserkanal
- Neubau Kanalhausanschlüsse/ Straßeneinläufe
- vorh. Mischwasserkanal mit Renovation
- gepl. Kopfloch Hauptkanal
- gepl. Kopfloch Hausanschluss
- vorh. Wasserleitung
- geplante Wasserleitung
- vorh. Steuerkabel Syna / genaue Lage nicht bekannt
- vorh. Telekomleitung
- vorh. Stromleitung
- vorhandener Fahrbahnrand

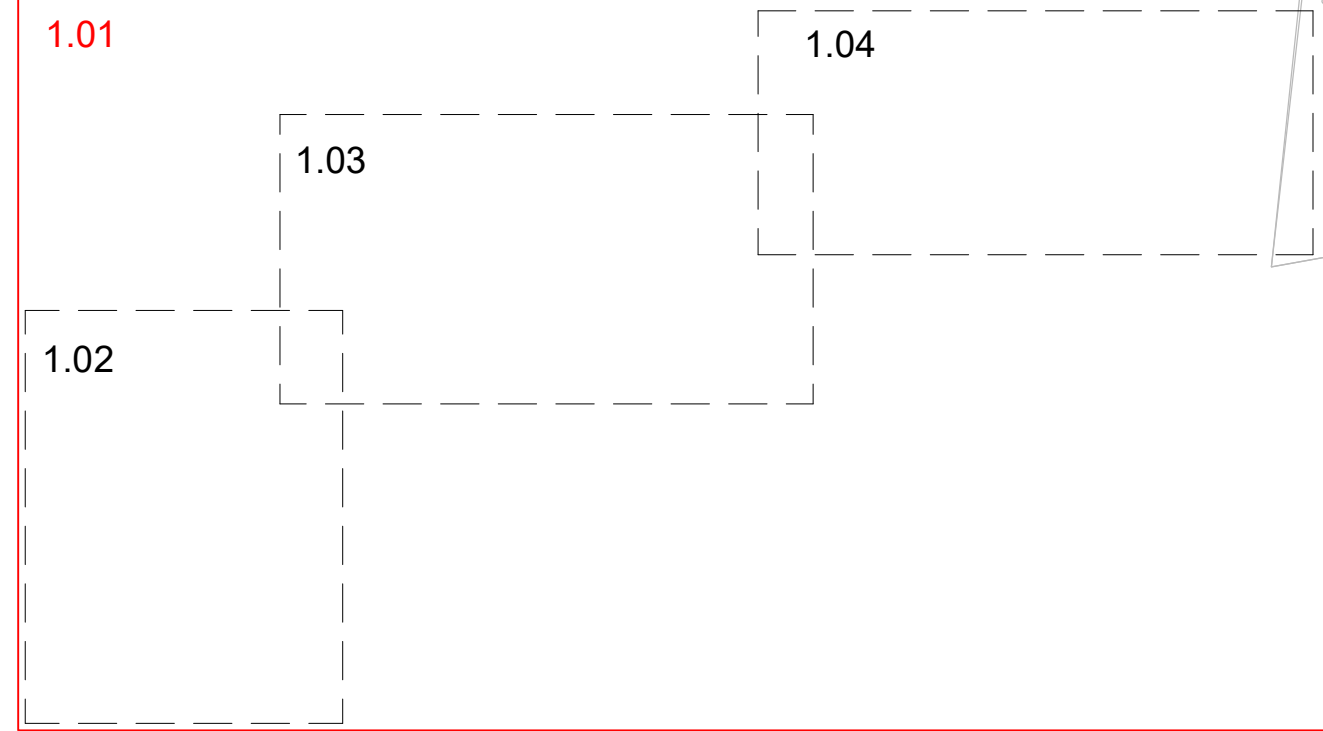

Index	Datum	Änderung	Name

artec
Beratende Ingenieure
Verkehrsplanung
Abwasserentsorgung
Wasserversorgung
Gewässerplanung u. -renaturierung
Bauteilplanung
Geodatenmanagement
Projektmanagement

Erneuerung Entwässerung und Wasserleitung im "NeuerWeg" in Obernhof

Projekt _____ Ingenieur _____

Bauherr VGW Bad Ems - Nassau
Koppelheck
56377 Nassau

Plan Übersichtsplan
Planung Entwässerung

Entwurfsplanung

Bauherr _____
Datum 24.09.2019
Projekt-nr. 014.028
Blatt-nr. 1.01
Maßstab 1 : 500
Bearbeiter P. Weis
Gezeichnet A. Nau

Hoenbergstraße 665555 LimburgTel. 06431/9870-0Fax 06431/9870-70